



**GOBIERNO  
DE JALISCO**  
PODER EJECUTIVO  
SECRETARÍA GENERAL  
DE GOBIERNO  
DIRECCIÓN  
DE PUBLICACIONES

GOBERNADOR CONSTITUCIONAL  
DEL ESTADO DE JALISCO  
Emilio González Márquez

SECRETARIO GENERAL  
DE GOBIERNO  
Lic. Fernando Antonio  
Guzmán Pérez Peláez

DIRECTOR DE PUBLICACIONES  
Juan Manuel Castell Carrillo

Registrado desde el  
3 de septiembre de 1921.  
Trisemanal:  
martes, jueves y sábados.  
Franqueo pagado.  
Publicación Periódica.  
Permiso Núm. 0080921.  
Características 117252816.  
Autorizado por SEPOMEX.

periodicooficial.jalisco.gob.mx

**MARTES 2 DE DICIEMBRE  
DE 2008**  
**GUADALAJARA, JALISCO**  
T O M O C C C L X I I

**E L E S T A D O**

*de Jalisco*

PERIÓDICO OFICIAL



**5**  
SECCIÓN  
VIII

GOBERNADOR CONSTITUCIONAL  
DEL ESTADO DE JALISCO  
C.P. Emilio González Márquez

SECRETARIO GENERAL  
DE GOBIERNO  
Lic. Fernando Antonio  
Guzmán Pérez Peláez

DIRECTOR DE PUBLICACIONES  
C. Juan Manuel Castell Carrillo

Registrado desde el  
**3 de septiembre de 1921.**  
Trisemanal:  
**martes, jueves y sábados.**  
Franqueo pagado.  
Publicación Periódica.  
Permiso Núm. **0080921.**  
Características **117252816.**  
Autorizado por SEPOMEX.

[periodicooficial.jalisco.gob.mx](http://periodicooficial.jalisco.gob.mx)

DECRETO

Al margen un sello que dice: **Gobierno de Jalisco. Poder Ejecutivo. Secretaría General de Gobierno. Estados Unidos Mexicanos.**

**Emilio González Márquez**, Gobernador Constitucional del Estado Libre y Soberano de Jalisco, a los habitantes del mismo hago saber, que por conducto de la Secretaría del H. Congreso de esta Entidad Federativa, se me ha comunicado el siguiente decreto

Salón de Sesiones del Congreso del Estado  
Guadalajara, Jalisco, 13 de noviembre de 2008

NÚMERO 22389/LVIII/08 EL CONGRESO DEL ESTADO DECRETA:

Se aprueban las tablas de valores unitarios de suelo y construcciones del municipio de Puerto Vallarta, Jalisco, y los anexos que se acompañan, los cuales forman parte integral del presente decreto.

**ARTÍCULO ÚNICO.** Se aprueban las tablas de valores unitarios de suelo y construcciones del municipio de Puerto Vallarta, Jalisco, y los anexos que se acompañan, los cuales forman parte integral del presente decreto.

TRANSITORIO

**ÚNICO.** Este decreto entrará en vigor el día 1.º de enero de 2009, previa publicación en el periódico oficial *El Estado de Jalisco*.

Diputado Presidente  
**JUAN ÓSCAR ALEJANDRO DÍAZ MEDINA**  
(RÚBRICA)

Diputado Secretario  
**ALFREDO ZÁRATE MENDOZA**  
(RÚBRICA)

Diputado Secretario  
**FRANCISCO JAVIER PADILLA MANCILLA**  
(RÚBRICA)

En mérito de lo anterior, mando se imprima, publique, divulgue y se le dé el debido cumplimiento.

Emitido en Palacio de Gobierno, sede del Poder Ejecutivo del Estado Libre y Soberano de Jalisco, a los 18 días del mes de noviembre de 2008.

El Gobernador Constitucional del Estado  
**EMILIO GONZÁLEZ MÁRQUEZ**  
(RÚBRICA)

El Secretario General de Gobierno  
**LIC. FERNANDO ANTONIO GUZMÁN PÉREZ PELÁEZ**  
(RÚBRICA)





Para efectos de cumplir con lo estipulado en los artículos 13 fracción IX, 62 y 63 de la Ley de Catastro municipal del Estado de Jalisco, se han actualizado las tablas de valores unitarios debidamente actualizadas por el "Consejo Técnico de Catastro" propuestas para el ejercicio del año 2009 de conformidad al artículo 62 de la Ley de Catastro Municipal del Estado de Jalisco.

ATENTAMENTE

EL PRESIDENTE DEL CONSEJO TÉCNICO DE CATASTRO MPAL.  
C. LIC. FRANCISCO JAVIER BRAVO CARBAJAL

SECRETARIO DEL CONSEJO TÉCNICO DE CATASTRO MPAL.  
C. P. MARIA ALICIA ARREOLA LIREÑA

CONSEJERO TITULAR POR CATASTRO MUNICIPAL  
C. LIC. AUGUSTO ALCARAZ VALENCIA

CONSEJERO TITULAR REGIDOR REPRESENTANTE DEL  
H. AYUNTAMIENTO  
C. L. A. E. JORGE LUIS GARCIA DELGADO

CONSEJERO TITULAR SECTOR EMPRESARIAL Y COMERCIAL  
C. LUIS ALBERTO TOPETE ZEPEDA

CONSEJERO REPRESENTANTE DEL SECTOR AGROPECUARIO  
C. ING. JOSÉ DE JESUS PALADIOS BERNAL

CONSEJERO TITULAR DE FINCAS URBANAS  
C. LIC. SALVADOR PEÑA CHAVEZ

CONSEJERO DE LA ASOCIACION DE VALLADORESES O DEL  
CONSEJERO INTEGRAL DE VALLADORESES  
C. ING. HUGO GARDUÑO CONTRERAS

CONSEJERO REPRESENTANTE DEL COLEGIO DE NOTARIOS  
C. LIC. RODOLFO GOMEZ DE LA PAZ

EL CONSEJERO INVITADO  
C. LIC. SALVADOR RUZ FIGUERA

TABLA DE VALORES CATASTRALES 2009  
PUERTO VALLARTA  
H. AYUNTAMIENTO DE PUERTO VALLARTA  
GOBIERNO DEL ESTADO DE JALISCO

VALORES DE PREDIOS RUSTICOS 2009, PARA EL MUNICIPIO DE PUERTO VALLARTA JAL.							
TIPOS DE SUELO	USO POTENCIAL	AGRICOLA DE RIEGO	AGRIC. TEMPORAL	AGRIC. TEMPORAL	PECUARIO AGOST.	PECUARIO AGOST.	ERIAZO
CLASIFICACION		HUMEDAD RESIDUAL	1 a .	2 a .	1 a .	2 a .	
VALOR POR HECTAREA		\$ 143 300	\$ 90 400	\$ 77 200	\$ 26 500	\$ 17 650	\$ 8 800

VALORES DE PREDIOS RUSTICOS 2009, PARA EL EJIDO DE LAS PALMAS, MUNICIPIO DE PUERTO VALLARTA JAL.							
TIPOS DE SUELO	USO POTENCIAL	AGRICOLA DE RIEGO	AGRIC. TEMPORAL	AGRIC. TEMPORAL	PECUARIO AGOST.	PECUARIO AGOST.	ERIAZO
CLASIFICACION		HUMEDAD RESIDUAL	1 a .	2 a .	1 a .	2 a .	
VALOR POR HECTAREA		\$ 130 000	\$ 82 000	\$ 70 000	\$ 24 000	\$ 16 000	\$ 8 000


NOTA 1: LOS PREDIOS RUSTICOS ENCLAVADOS DENTRO DEL PERIMETRO DE LAS ZONAS CATASTRALES URBANAS, SE DEBERAN VALUAR CON VALORES QUE SE SEÑALEN EN DICHAS ZONAS.

NOTA 2: LOS PREDIOS RUSTICOS COLINDANTES Y CON FRENTE A LAS ZONAS URBANAS, SE VALUARAN CON EL VALOR DE CALLE O DE COLONIA A UNA FRANJA MAXIMA DE 40 M, PARALELA A LA LINEA DE LA VIALIDAD O CALLE, EL RESTO A VALOR DE ZONA SI LO HAY, O A LOS VALORES POR HECTAREA SEÑALADOS EN ESTA TABLA.

EL PRESENTE DOCUMENTO SIRVIO DE BASE PARA EL DICTAMEN DE HOMOLOGACION EMITIDO POR EL CONSEJO TECNICO CATASTRAL DEL ESTADO.

C. GERARDO LIMON GÓMEZ  
SECRETARIO DE ACTAS Y ACUERDOS

**DEPARTAMENTO DE CATASTRO**



Para efectos de cumplir con lo establecido en los artículos 13 fracción IX, 62 y 63 de la Ley de Catastro Municipal del Estado de Jalisco, turno a ustedes las tablas de valores unitarios debidamente analizadas por el "Consejo Técnico de Catastro" propuestas para el ejercicio del año 2009 de conformidad al artículo 62 de la Ley de Catastro Municipal del Estado de Jalisco.

**ATENCIÓN**

EL PRESIDENTE DEL CONSEJO TECNICO DE CATASTRO MPAL.  
C. LIC. FRANCISCO JAVIER BRAVO CARBAJAL

SECRETARIO DEL CONSEJO TECNICO DE CATASTRO MPAL.  
C.P. MARIA AURORA ARREOLA UREÑA

CONSEJERO TITULAR POR CATASTRO MUNICIPAL  
C. LIC. AUGUSTO ALCARAZ VALENCIA

CONSEJERO TITULAR RECTOR REPRESENTANTE DEL H. AYUNTAMIENTO  
C. LIC. JESUS LUIS GARCIA DELGADO

CONSEJERO TITULAR SECTOR EMPRESARIAL Y COMERCIAL  
C. LUIS ALBERTO ESCOBAR VARGAS


CONSEJERO REPRESENTANTE DEL SECTOR AGROPECUARIO.  
C. ING. JOSE DE JESUS PALACIOS BERNAL

CONSEJERO TITULAR DE FINCAS URBANAS  
C. LIC. SALVADOR FERRER

CONSEJERO DE LA ASOCIACION DE VALUADORES O DEL CONSEJERO INTEGRAL DE VALUADORES.  
C. ING. HUGO GARDUÑO CONTRERAS

CONSEJERO REPRESENTANTE DEL COLEGIO DE NOTARIOS.  
C. LIC. RODOLFO GOMEZ DE LA PAZ

EL CONSEJERO INVITADO.  
C. LIC. SALVADOR RUIZ FIGUERA

  
 PUERTO VALLARTA, JALISCO

**TABLA DE VALORES RUSTICOS**  
 PUERTO VALLARTA  
 H. AYUNTAMIENTO DE PUERTO VALLARTA  
 GOBIERNO DEL ESTADO DE JALISCO  
 AÑO 2009

## VALORES DE LA CONSTRUCCION 2009, PARA EL MUNICIPIO DE PUERTO VALLARTA JAL.

TIPO	MODERNO					SEMI-MODERNO					ANTIGUO					PALAPAS	CONSTRUCCIONES COMPLEMENTARIAS		PROVISIONAL	ALBERCAS		PISO DE ESTACIONAMIENTO E INSTALACIONES DEPORTIVAS																						
	BUENO	REGULAR	MALO	BUENO	REGULAR	MALO	BUENO	REGULAR	MALO	BUENO	REGULAR	MALO	BUENO	REGULAR	MALO		BUENO	REGULAR		MALO	BUENO		REGULAR	MALO	BUENO	REGULAR	MALO	BUENO	REGULAR	MALO	BUENO	REGULAR	MALO											
VALOR POR M <sup>2</sup>	10 500	9 450	8 400	7 350	6 300	5 250	4 200	3 150	2 100	1 050	950	1 500	1 400	1 300	3 400	3 050	2 600	2 400	2 200	1 900	1 500	1 300	1 150	950	850	750	700	650	550	7 000	3 500	2 000	5 000	3 000	2 000	1 750	1 150	600	4 400	2 600	1 600	1 100	700	450
PO INDUSTRIAL VALOR POR M <sup>2</sup>	7 050	6 300	5 600	5 250	4 700	4 200	2 950	2 600	2 400	1 700	1 500	1 400	1 300	1 050	950	1 850	1 600	1 400	1 400	1 200	1 050	800	700	600	450	400	320																	

Nota 1 : Toda construcción que sea mas de 30 años se considera como antigua, en construcciones de 10 a 30 años se considera como semi-moderna, en construcciones de 10 años o menos se considera como moderna.

Nota 2 : Las construcciones modernizadas y todas las que no se ajusten a los tipos apropiados se clasificaran en el tipo de las construcciones semejantes en el valor por m<sup>2</sup>. La modernización para efectos catastrales se entiende, como la mejoría sustancial de una finca, consiste en cambios de construcción, instalaciones, techos, herrería y carpintería.

Nota 3 : Para estado de conservación se considera: BUENO equivale a nuevo, semi-nuevo, remodelado, reconstruido, con buen mantenimiento. REGULAR aquel que requiere reparaciones sencillas para ponerlo en buen estado. MALO es aquel que requiere reparaciones importantes para ponerlo en buen estado.

Nota 4 : Art. 72 de la ley de catastro municipal dice: Las construcciones que no esten contenidas dentro de la clasificación comprendida en los valores unitarios que correspondan a edificaciones, analogas en valores.

Nota 5 : Los valores de condominios, señalados en la tabla se cobrara un valor adicional en la construcción, en su área privativa de cada unidad, además se adicionara al valor: Las áreas de propiedad común, el terreno y construcción del régimen en condominio total multiplicado por su indiviso correspondiente.

Nota 6 : La calidad de austero se aplicara para inmuebles ubicados en áreas de urbanización progresiva o de auto construcción que tengan acabados muy económicos.

Nota 7 : El tipo de construcción complementaria, se aplicara para muros de contención, cimentaciones especiales en terrenos escarpados, con pendientes, etc.

EL PRESENTE DOCUMENTO SIRVIÓ DE BASE PARA EL DICTAMEN DE HOMOLOGACIÓN EMITIDO POR EL CONSEJO TÉCNICO CATASTRAL DEL ESTADO.

C. GERARDO LIMÓN GÓMEZ  
SECRETARIO DE ACTAS Y ACUERDOS

CONDOMINIOS:		
CLAVES CATASTRALES.	CONDOMINIOS.	VOLOR ADICIONAL.
02 - 002	VILLAS VISTA DEL SOL.	\$ 7500.00
02 - 006	PLAZA DORADA.	\$ 7500.00
10 - 001	LA JOYA DE MISALOYA.	\$ 7500.00
02 - 014	PLAYA BONITA.	\$ 6500.00
08 - 280	LOS PALMARES.	\$ 5500.00
11 - 648	BAY VIEW GRAND.	\$ 5000.00
02 - 032	CLUB ALEJANDRA.	\$ 2550.00
11 - 648	PORTO FINO.	\$ 5000.00
11 - 648	SHANGRILA	\$ 2000.00
11 - 364	PENINSULA	\$ 6000.00
03 - 015	GRAND VENETIAN	\$ 6000.00

### DEPARTAMENTO DE CATASTRO



Para efectos de cumplir con lo establecido en los artículos 13 fracción IX, 62 y 63 de la Ley de Catastro Municipal del Estado de Jalisco, turno a ustedes las tablas de valores unitarios debidamente analizadas por el "Consejo Técnico de Catastro" propuestas para el ejercicio del año 2009 de conformidad al artículo 62 de la Ley de Catastro Municipal del Estado de Jalisco.


A T E N T A M E N T E

- EL PRESIDENTE DEL CONSEJO TÉCNICO DE CATASTRO MPAL  
C. LIC. FRANCISCO JAVIER BRAVO CARBAJAL
- SECRETARIO DEL CONSEJO TÉCNICO DE CATASTRO MPAL  
C. P. MARIA AURORA ARREOLA UREÑA
- CONSEJERO TITULAR POR CATASTRO MUNICIPAL  
C. LIC. AUGUSTO ALCARAZ VALENCIA
- CONSEJERO TITULAR REGIDOR REPRESENTANTE DEL H. AYUNTAMIENTO  
C. LIC. JORGE LUIS GARCÍA DELGADO
- CONSEJERO TITULAR SECTOR EMPRESARIAL Y COMERCIAL  
C. LUIS ALBERTO TOPETE ZEPEDA
- CONSEJERO REPRESENTANTE DEL SECTOR AGROPECUARIO.  
C. ING. JOSÉ DE JESUS PALACIOS BERNAL
- CONSEJERO TITULAR DE FINCAS URBANAS  
C. LIC. SALVADOR RUIZ FIGUERA
- CONSEJERO DE LA ASOCIACION DE VALUADORES O DEL CONSEJERO INTEGRAL DE VALUADORES.  
C. ING. HUGO GARDUÑO CONTRERAS
- CONSEJERO REPRESENTANTE DEL COLEGIO DE NOTARIOS  
C. LIC. RODOLFO GÓMEZ DE LA PAZ
- EL CONSEJERO INVITADO.  
C. LIC. SALVADOR RUIZ FIGUERA



TABLA DE VALORES DE CONSTRUCCION  
PUERTO VALLARTA  
H. AYUNTAMIENTO DE PUERTO VALLARTA  
GOBIERNO DEL ESTADO DE JALISCO



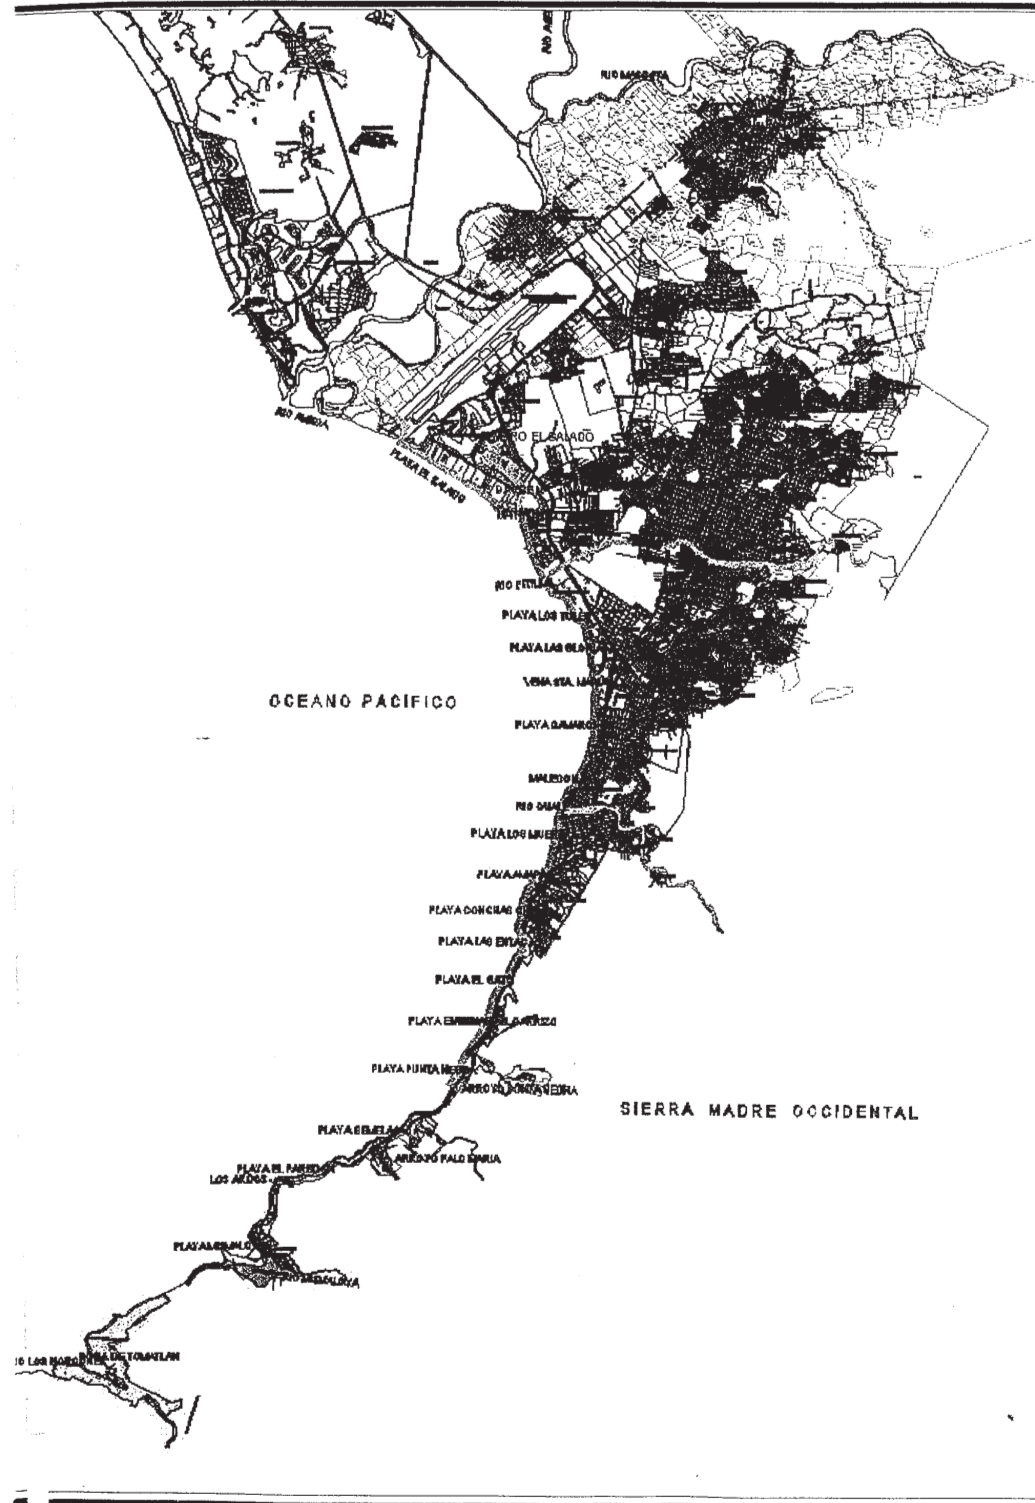

**SIMBOLOGIA:**

VALOR POR COLONIA O FRACCIONAMIENTO \$ 1 500 M2

VALOR POR UNITARIO DE CALLE \$ 1 200 M2

VALOR DE ZONA \$ 1 000 M2

RANGO DE COLONIA RA. D CO. \$ 750


NUMERO DE MANZANA 125

NOMBRE DE CALLE MORELOS

PARCELA, EJIDO, NUMERO PIJ/122 \$ 100

**NOTA:** LOS REGIMEN DE CONDOMINIO QUE TENGAN VALOR DE CALLE Y RANGO DE COLONIA, SE APLICARA EL VALOR COMPRENDIDO DENTRO DEL POLIGONO DEL CONDOMIIO.

**DEPARTAMENTO DE CATASTRO**

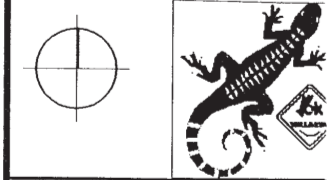

Para efectos de cumplir con lo estipulado en los artículos 13 fracción I, 62 y 63 de la Ley de Catastro municipal del Estado de Jalisco, turno: ustedes las tablas de valores unitarios debidamente analizadas por el Consejo Técnico de Catastro" propuestas para el ejercicio del año 2 de conformidad al artículo 62 de la ley de Catastro Municipal del Estado de Jalisco.

**ATENTAMENTE**


- EL PRESIDENTE DEL CONSEJO TECNICO DE CATASTRO MP:
- C. LIC. FRANCISCO RIVERA BRAVO CARBAJAL
- SECRETARIO DEL CONSEJO TECNICO DE CATASTRO MP:
- C. P. MARIA AURORA ARREOLA UREÑA
- CONSEJERO TITULAR POR CATASTRO MUNICIPAL:
- C. LIC. AUGUSTO ALCARAZ VALENCIA
- CONSEJERO TITULAR REGIDOR REPRESENTANTE DEL H. AYUNTAMIENTO:
- C. LIC. CARLOS GARCIA BELGADO
- CONSEJERO TITULAR SECTOR EMPRESARIAL Y COMERCIAL:
- C. LIC. ALBERTO TORRES PACHECO
- CONSEJERO REPRESENTANTE DEL SECTOR AGROPECUARIO:
- C. ING. JOSE DE JESUS PALACIOS BERNAL
- CONSEJERO TITULAR DE FINCAS URBANAS:
- C. LIC. SALVADOR PEÑA CORTES
- CONSEJERO DE LA ASOCIACION DE VALLADORESES DEL CONSEJO INTEGRAL DE VALLADORESES:
- C. ING. HUGO GARDUÑO CONTRERAS
- CONSEJERO REPRESENTANTE DEL COLEGIO DE NOTARIOS:
- C. LIC. RODOLFO GOMEZ DE LA PAZ
- EL CONSEJERO INVITADO:
- C. LIC. SALVADOR RUIZ FIGUERA



**SIMBOLOGIA**

PUERTO VALLARTA  
H. AYUNTAMIENTO DE PUERTO VALLARTA  
GOBIERNO DEL ESTADO DE JALISCO



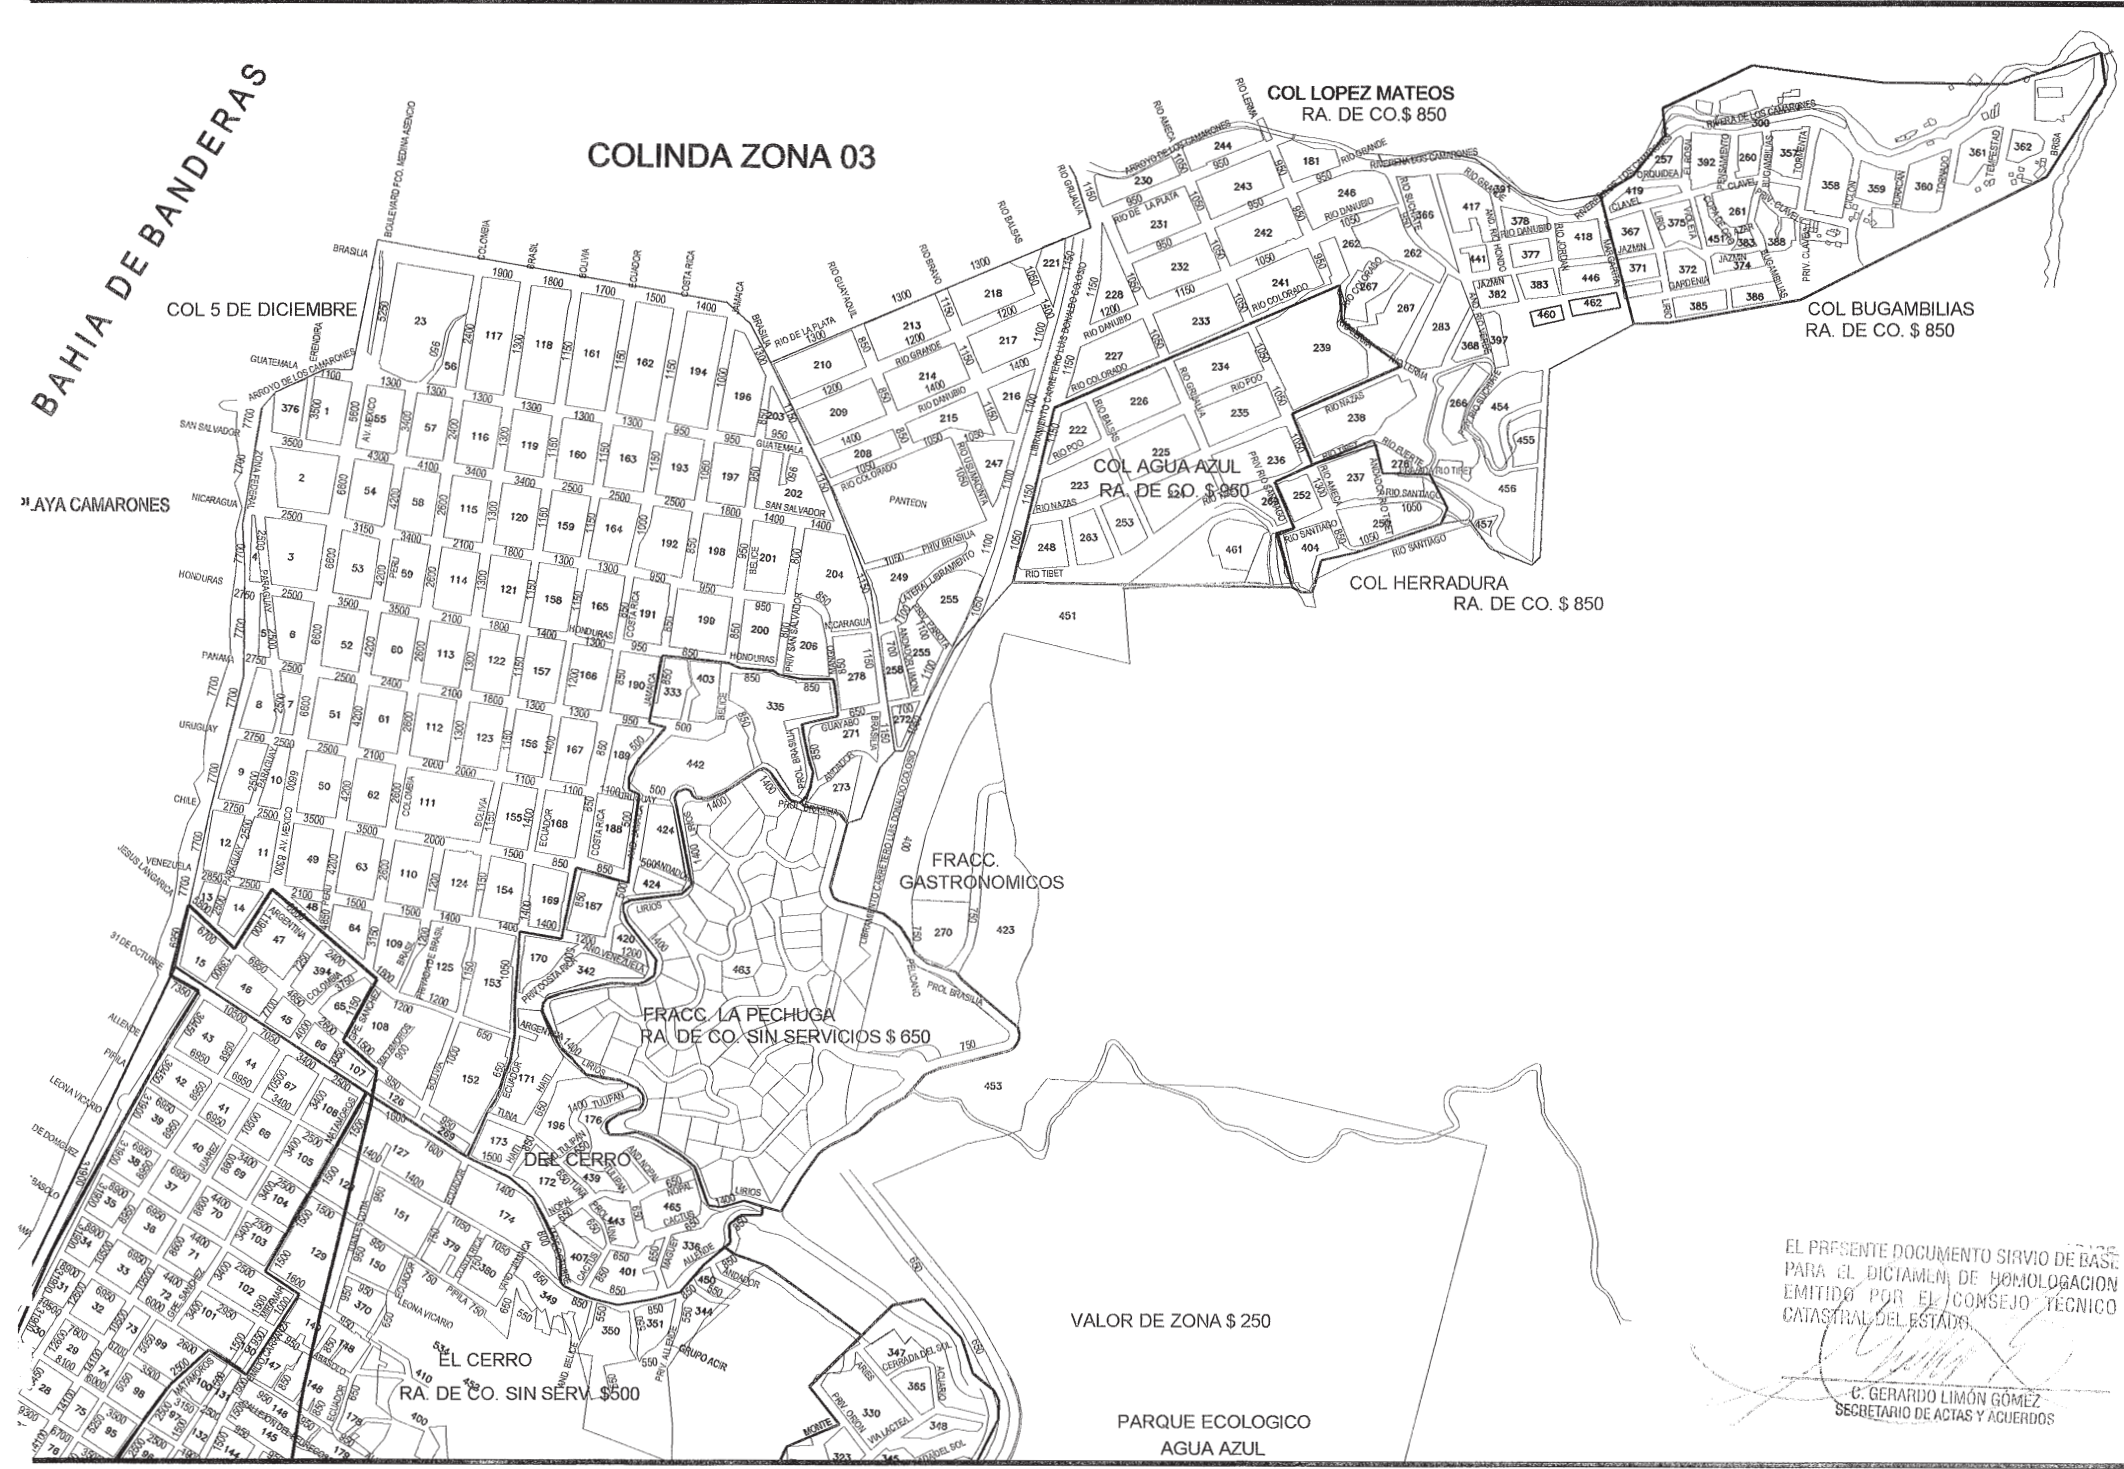

EL PRESENTE DOCUMENTO SIRVIÓ DE BASE PARA EL DICTAMEN DE HOMOLOGACION EMITIDO POR EL CONSEJO TECNICO CATASTRAL DEL ESTADO.

C. GERARDO LIMÓN GÓMEZ  
SECRETARIO DE ACTAS Y ACUERDOS

**DEPARTAMENTO DE CATASTRO**

Para efectos de cumplir con lo estipulado en los artículos 13 fracción IX, 62 y 63 de la Ley de Catastro Municipal del Estado de Jalisco, hago a ustedes las tablas de valores urbanos debidamente analizadas por el "Consejo Técnico de Catastro" propuestas para el ejercicio del año 2009 de conformidad al artículo 62 de la Ley de Catastro Municipal del Estado de Jalisco.

**ATENCIÓN**

EL PRESIDENTE DEL CONSEJO TECNICO DE CATASTRO MPAL.  
C. LIC. FRANCISCO JAVIER BRAVO CARBAJAL  
SECRETARIO DEL CONSEJO TECNICO DE CATASTRO MPAL.  
C. P. MARIA AURORA ARREOLA UREÑA  
CONSEJERO TITULAR POR CATASTRO MUNICIPAL.  
C. LIC. AUGUSTO ALCARAZ VALENCIA  
CONSEJERO TITULAR PRESIDENTE REPRESENTANTE DEL H. AYUNTAMIENTO.  
C. LIC. JORGE LUIS GARCIA DELGADO  
CONSEJERO TITULAR SECTOR EMPRESARIAL Y COMERCIAL.  
C. LUIS ALBERTO TOPETE ZEPEDA  
CONSEJERO REPRESENTANTE DEL SECTOR AGROPECUARIO.  
C. ING. JOSÉ DE JESUS PALACIOS BERNAL  
CONSEJERO TITULAR DE FINCAS URBANAS.  
C. LIC. SALVADOR PEÑA CHAVEZ  
CONSEJERO DE LA ASOCIACION DE VALUADORES O DE VALUADOR INTEGRAL DE VALUADORES.  
C. ING. HUGO GARDUÑO CONTRERAS  
CONSEJERO REPRESENTANTE DEL COLEGIO DE NOTARIOS.  
C. LIC. RODOLFO GOMEZ DE LA PAZ  
EL CONSEJERO INVITADO.  
C. LIC. SALVADOR RUJZ HIGUERA

**TABLA DE VALORES** ZONA 01 NORTE  
PUERTO VALLARTA  
H. AYUNTAMIENTO DE PUERTO VALLARTA  
GOBIERNO DEL ESTADO DE JALISCO  
AÑO 2009 COEVA 1.7.500






Para efectos de cumplir con lo establecido en los artículos 13 fracción IX, 62 y 63 de la Ley de Catastro municipal del Estado de Jalisco, turno a ustedes las tablas de valores unitarios debidamente analizadas por el "Consejo Técnico de Catastro" propuestas para el ejercicio del año 2009 de conformidad al artículo 62 de la Ley de Catastro Municipal del Estado de Jalisco.

ATENAMIENTE


- EL PRESIDENTE DEL CONSEJO TÉCNICO DE CATASTRO MPAL
- C. LIC. FRANCISCO JAVIER BRAVO CARBAJAL
- SECRETARIO DEL CONSEJO TÉCNICO DE CATASTRO MPAL
- C. P. MARIA AURORA ARREOLA UREÑA
- CONSEJERO TITULAR POR CATASTRO MUNICIPAL
- C. LIC. AUGUSTO ALCARAZ VALENCIA
- CONSEJERO TITULAR REGIDOR REPRESENTANTE DEL H. AYUNTAMIENTO
- C. L. A. E. JORGE LUIS GARCÍA DELgado
- CONSEJERO TITULAR SECTOR EMPRESARIAL Y COMERCIAL
- C. LUIS ALBERTO TORRES ZERÓN
- CONSEJERO REPRESENTANTE DEL SECTOR AGROPECUARIO
- C. ING. JOSE DE JESUS PALACIOS BERNAL
- CONSEJERO TITULAR DE FINCAS URBANAS
- C. LIC. SALVADOR PEÑA CHAVEZ
- CONSEJERO DE LA ASOCIACION DE VALUADORES O DEL CONSEJERO INTEGRAL DE VALUADORES
- C. ING. HUGO GARDUÑO CONTRERAS
- CONSEJERO REPRESENTANTE DEL COLEGIO DE NOTARIOS
- C. LIC. RODOLFO GOMEZ DE LA PAZ
- EL CONSEJERO INVITADO
- C. LIC. SALVADOR RUIZ HIGUERA



**TABLA DE VALORES**  
**ZONA 01 SUR**  
**PUERTO VALLARTA**  
**H. AYUNTAMIENTO DE PUERTO VALLARTA**  
**GOBIERNO DEL ESTADO DE JALISCO**  
 AÑO 2009 ESCALA 1:5000

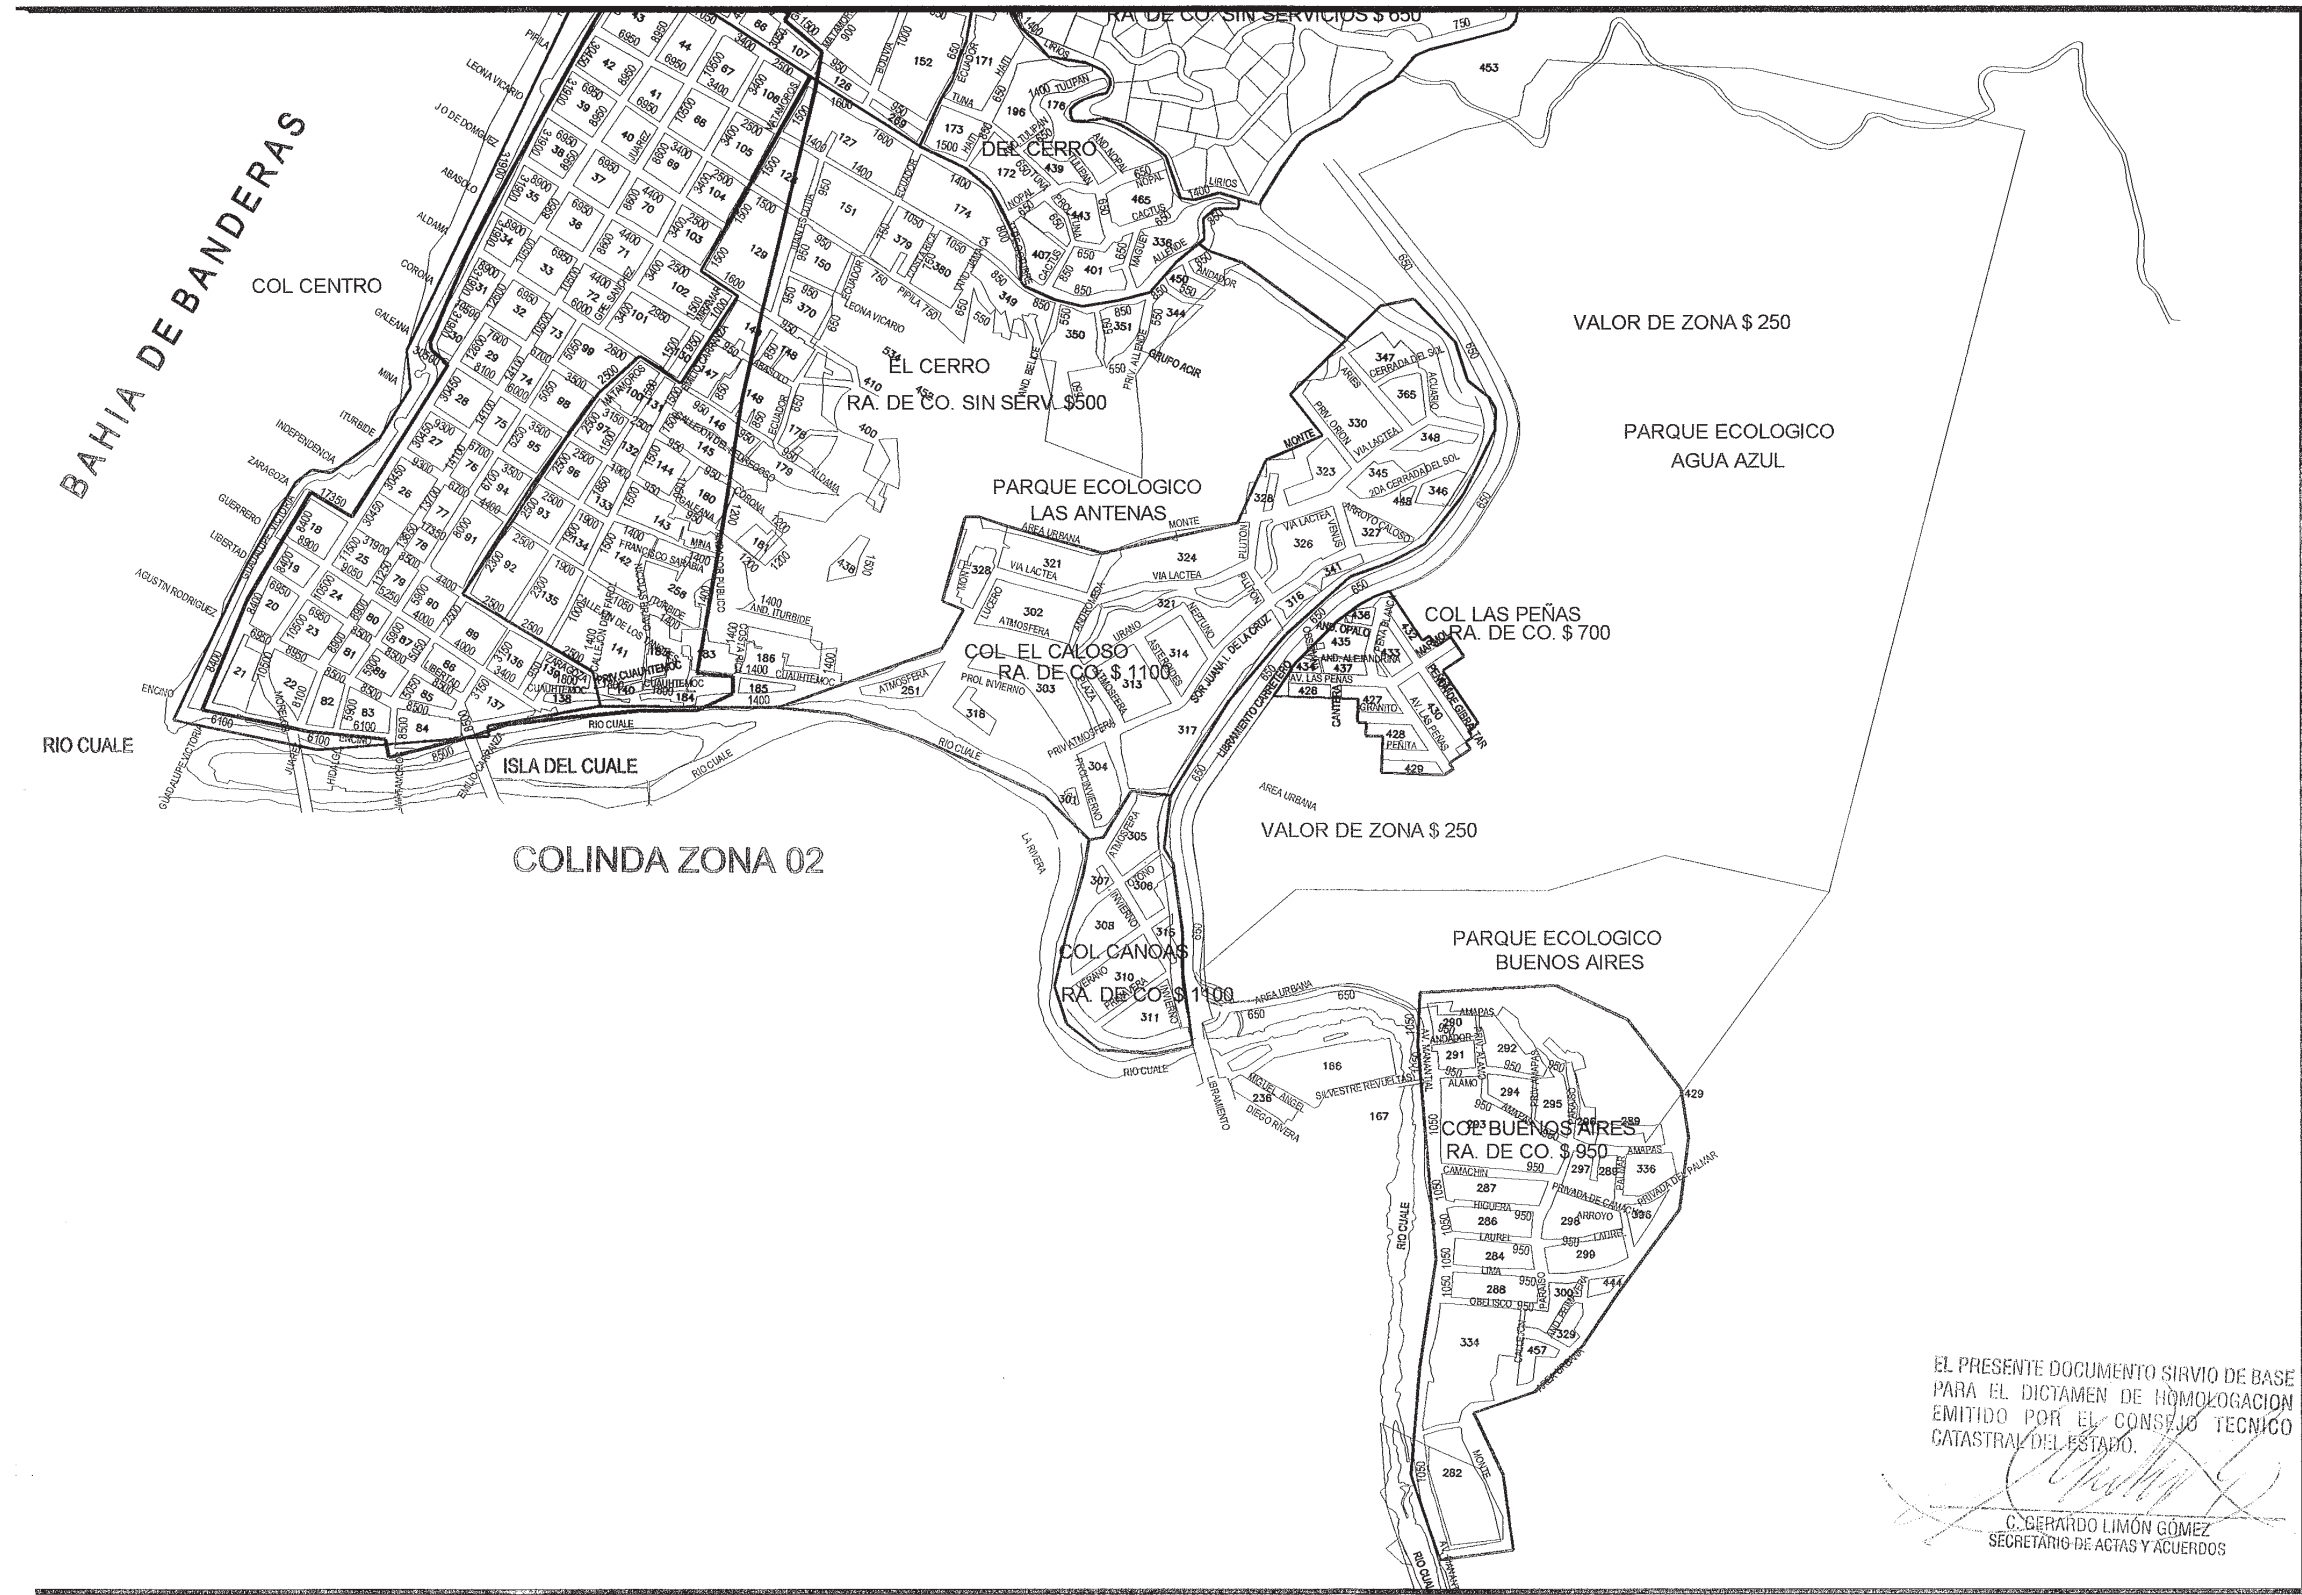


EL PRESENTE DOCUMENTO SIRVIÓ DE BASE  
 PARA EL DICTAMEN DE HOMOLOGACION  
 EMITIDO POR EL CONSEJO TECNICO  
 CATASTRAL DEL ESTADO.  
 C. GERARDO LIMÓN GÓMEZ  
 SECRETARIO DE ACTAS Y ACUERDOS

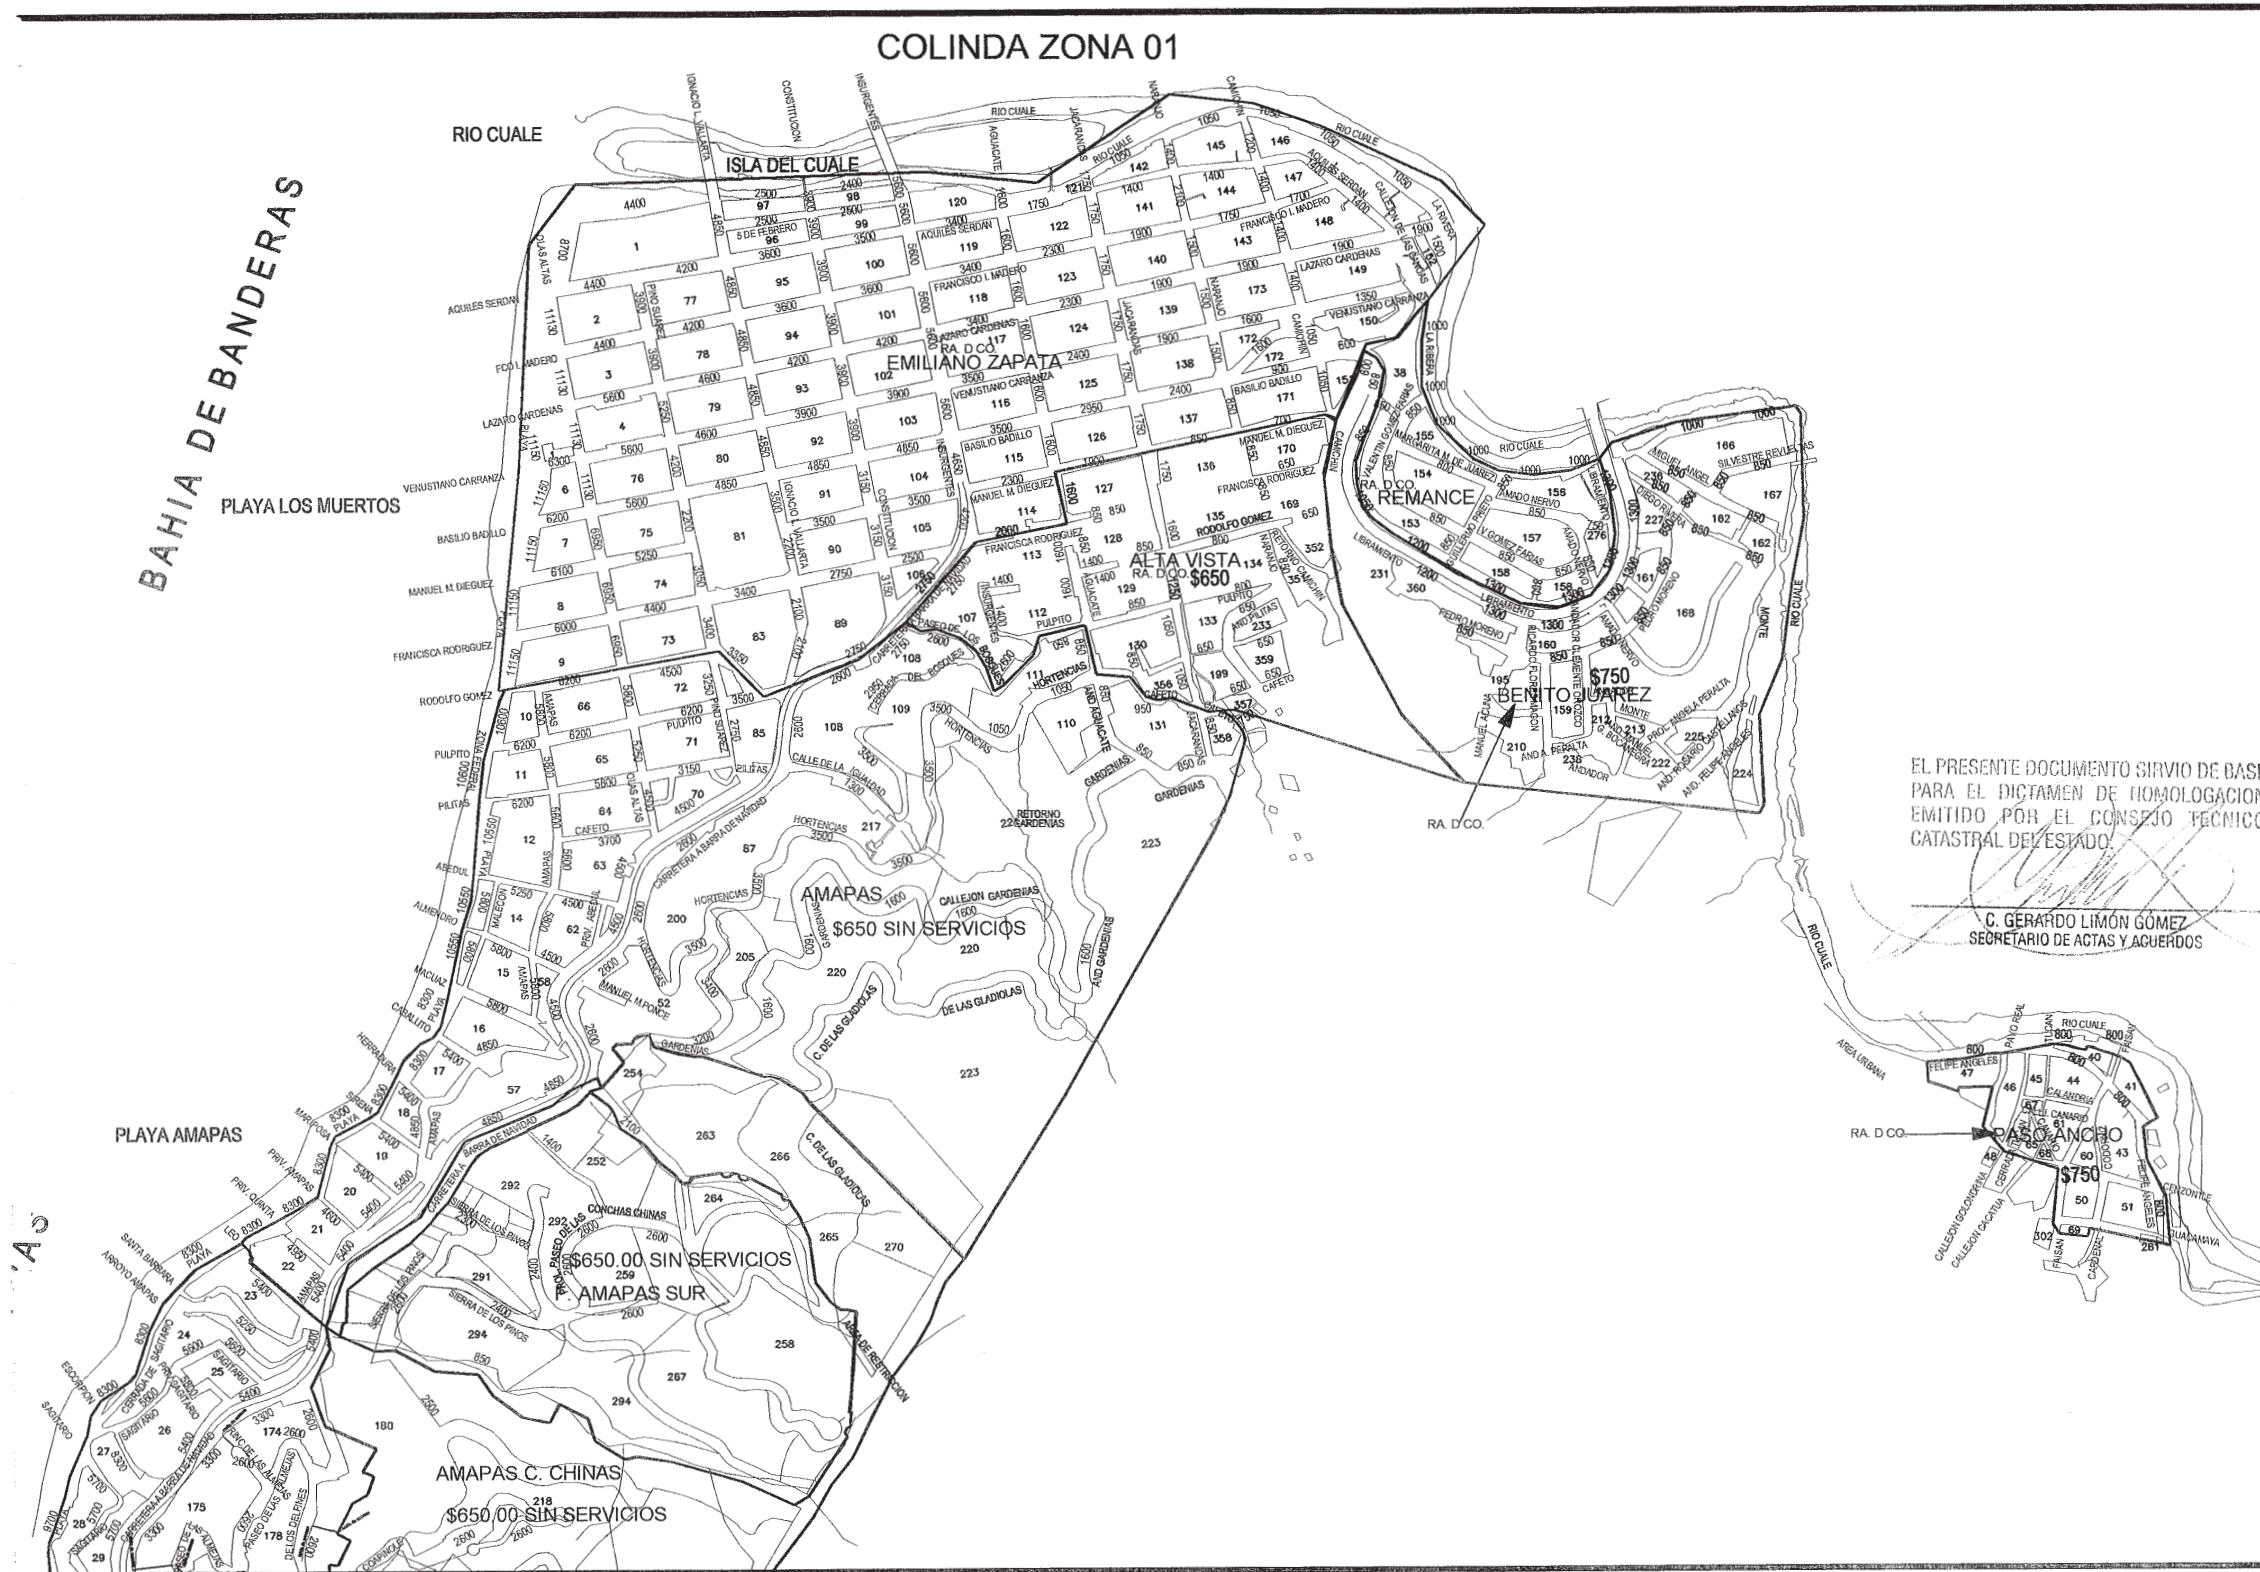

EL PRESENTE DOCUMENTO SIRVIÓ DE BASE PARA EL DICTAMEN DE HOMOLOGACION EMITIDO POR EL CONSEJO TECNICO CATASTRAL DEL ESTADO.

C. GERARDO LIMÓN GÓMEZ  
SECRETARIO DE ACTAS Y ACUERDOS

DEPARTAMENTO DE CATASTRO

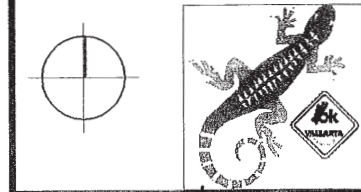

Para efectos de cumplir con lo estipulado en los artículos 13 fracción IX, 62 y 63 de la Ley de Catastro municipal del Estado de Jalisco, turno a ustedes las tablas de valores unitarios debidamente analizadas por el "Consejo Técnico de Catastro" propuestas para el ejercicio del año 2009 de conformidad al artículo 62 de la ley de Catastro Municipal del Estado de Jalisco.

ATENCIÓN

- EL PRESIDENTE DEL CONSEJO TECNICO DE CATASTRO MPAL.
- C. LIC. FRANCISCO JAVIER BRAVO CARBAJAL
- SECRETARIO DEL CONSEJO TECNICO DE CATASTRO MPAL.
- C.P. MARIA AURORA ARREOLA LUENA
- CONSEJERO TITULAR POR CATASTRO MUNICIPAL.
- C. LIC. AUGUSTO ALCARAZ VALENCIA
- CONSEJERO TITULAR REGIDOR REPRESENTANTE DEL H. AYUNTAMIENTO.
- C. L.A. JOSE LUIS GARCIA DELGADO
- CONSEJERO TITULAR SECTOR EMPRESARIAL Y COMERCIAL.
- C. LUIS ALBERTO TOPETE SEPEDA
- CONSEJERO REPRESENTANTE DEL SECTOR AGROPECUARIO.
- C. ING. JOSE DE JESUS PATACIOS BERNAL
- CONSEJERO TITULAR DE FINCAS URBANAS.
- C. LIC. SALVADOR PEÑA CHAVEZ
- CONSEJERO DE LA ASOCIACION DE VALUADORES O DEL CONSEJERO INTEGRAL DE VALUADORES.
- C. ING. HUGO GARDUÑO CONTRERAS
- CONSEJERO REPRESENTANTE DEL COLEGIO DE NOTARIOS.
- C. LIC. RODOLFO GOMEZ DE LA PAZ
- EL CONSEJERO INVITADO.
- C. LIC. SALVADOR RUIZ HIGUERA


SIMBOLOGIA:

- VALOR POR COLONIA O FRACCIONAMIENTO \$ 1 500 M2
- VALOR UNITARIO DE CALLE \$ 1 200 M2
- NUMERO DE MANZANA 125
- NOMBRE DE CALLE MORELOS
- RANGO DE COLONIA: RA D CO.



TABLA DE VALORES ZONA 02 NORTE  
PUERTO VALLARTA  
H. AYUNTAMIENTO DE PUERTO VALLARTA  
GOBIERNO DEL ESTADO DE JALISCO  
PUERTO VALLARTA JALISCO H. AYUNTAMIENTO 2007-2009  
AÑO 2009 ESCALA 1:7500



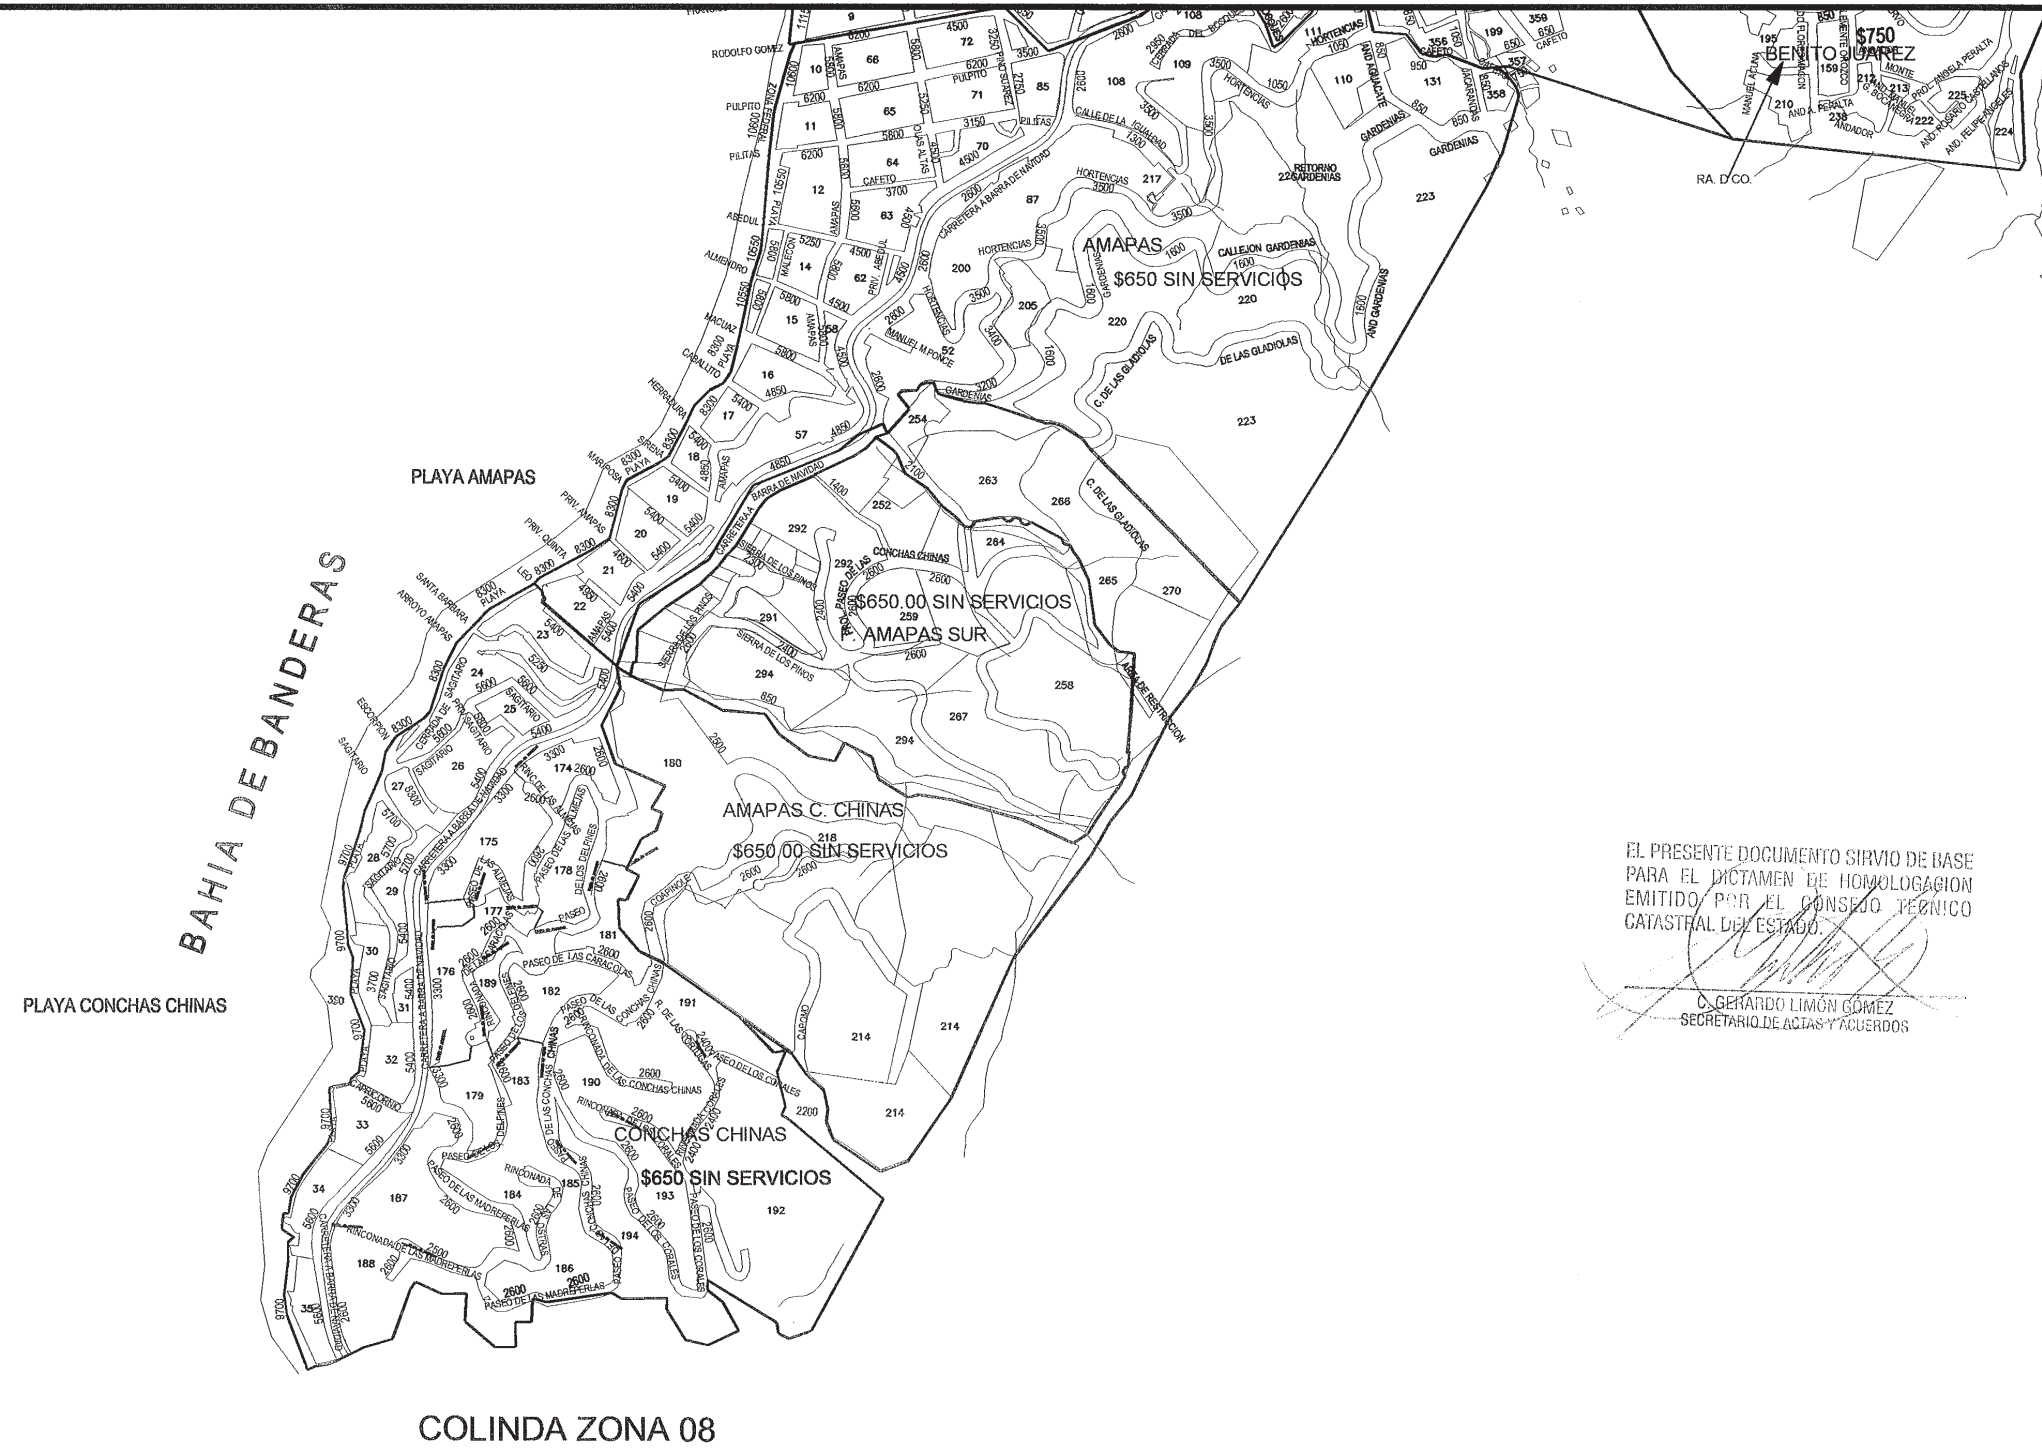

EL PRESENTE DOCUMENTO SIRVIÓ DE BASE  
PARA EL DICTAMEN DE HOMOLOGACION  
EMITIDO POR EL CONSEJO TÉCNICO  
CATASTRAL DEL ESTADO.

C. GERARDO LIMÓN GÓMEZ  
SECRETARIO DE ACTAS Y ACUERDOS

**DEPARTAMENTO DE CATASTRO**

Para efectos de cumplir con lo estipulado en los artículos 13 fracción IX, 62 y 63 de la Ley de Catastro municipal del Estado de Jalisco, turno a ustedes las tablas de valores unitarios debidamente analizadas por el "Consejo Técnico de Catastro" propuestas para el ejercicio del año 2009 de conformidad al artículo 62 de la Ley de Catastro Municipal del Estado de Jalisco.

**ATENCIÓN**

EL PRESIDENTE DEL CONSEJO TÉCNICO DE CATASTRO MPAL.  
C. LIC. FRANCISCO JAVIER BRAVO CARBAJAL

SECRETARIO DEL CONSEJO TÉCNICO DE CATASTRO MPAL.  
C. P. MARIA AURORA ARREOLA UREÑA

CONSEJERO TITULAR POR CATASTRO MUNICIPAL  
C. LIC. AUGUSTO ALCÁZAR VALENCIA

CONSEJERO TITULAR REGIDOR REPRESENTANTE DEL H. AYUNTAMIENTO  
C. LIC. JORGE LUIS GARCÍA DELGADO

CONSEJERO TITULAR SECTOR EMPRESARIAL Y COMERCIAL  
C. LIC. ALBERTO TOPETA ZEPEDA

CONSEJERO REPRESENTANTE DEL SECTOR AGROPECUARIO  
C. ING. JOSÉ DE JESÚS PALACIOS BERNAL

CONSEJERO TITULAR DE FINCAS URBANAS  
C. LIC. SALVADOR PEÑA CHAVEZ

CONSEJERO DE LA ASOCIACION DE VALUADORES DEL CONSEJERO INTEGRAL DE VALUADORES  
C. ING. HUGO GARDUÑO CONTRERAS

CONSEJERO REPRESENTANTE DEL COLEGIO DE NOTARIOS  
C. LIC. RODOLFO GÓMEZ DE LA PAZ

EL CONSEJERO INVITADO  
C. LIC. SALVADOR RUIZ FIGUERA

**SIMBOLOGIA:**

VALOR POR COLONIA O FRACCIONAMIENTO \$ 1 500 M2  
VALOR UNITARIO DE CALLE \$ 1 200 M2  
NUMERO DE MANZANA 125  
NOMBRE DE CALLE MORELOS  
RANGO DE COLONIA: RA. D. CO.

**TABLA DE VALORES ZONA 02 SUR**


PUERTO VALLARTA  
H. AYUNTAMIENTO DE PUERTO VALLARTA  
GOBIERNO DEL ESTADO DE JALISCO

PUERTO VALLARTA  
JALISCO  
H. AYUNTAMIENTO  
2007 - 2008


AÑO 2008 1:7500

EL PRESENTE DOCUMENTO SIRVIÓ DE BASE PARA EL DICTAMEN DE HOMOLOGACION EMITIDO POR EL CONSEJO TÉCNICO CATASTRAL DEL ESTADO

G. GERARDO LIMÓN GÓMEZ  
SECRETARIO DE ACTAS Y ACUERDOS

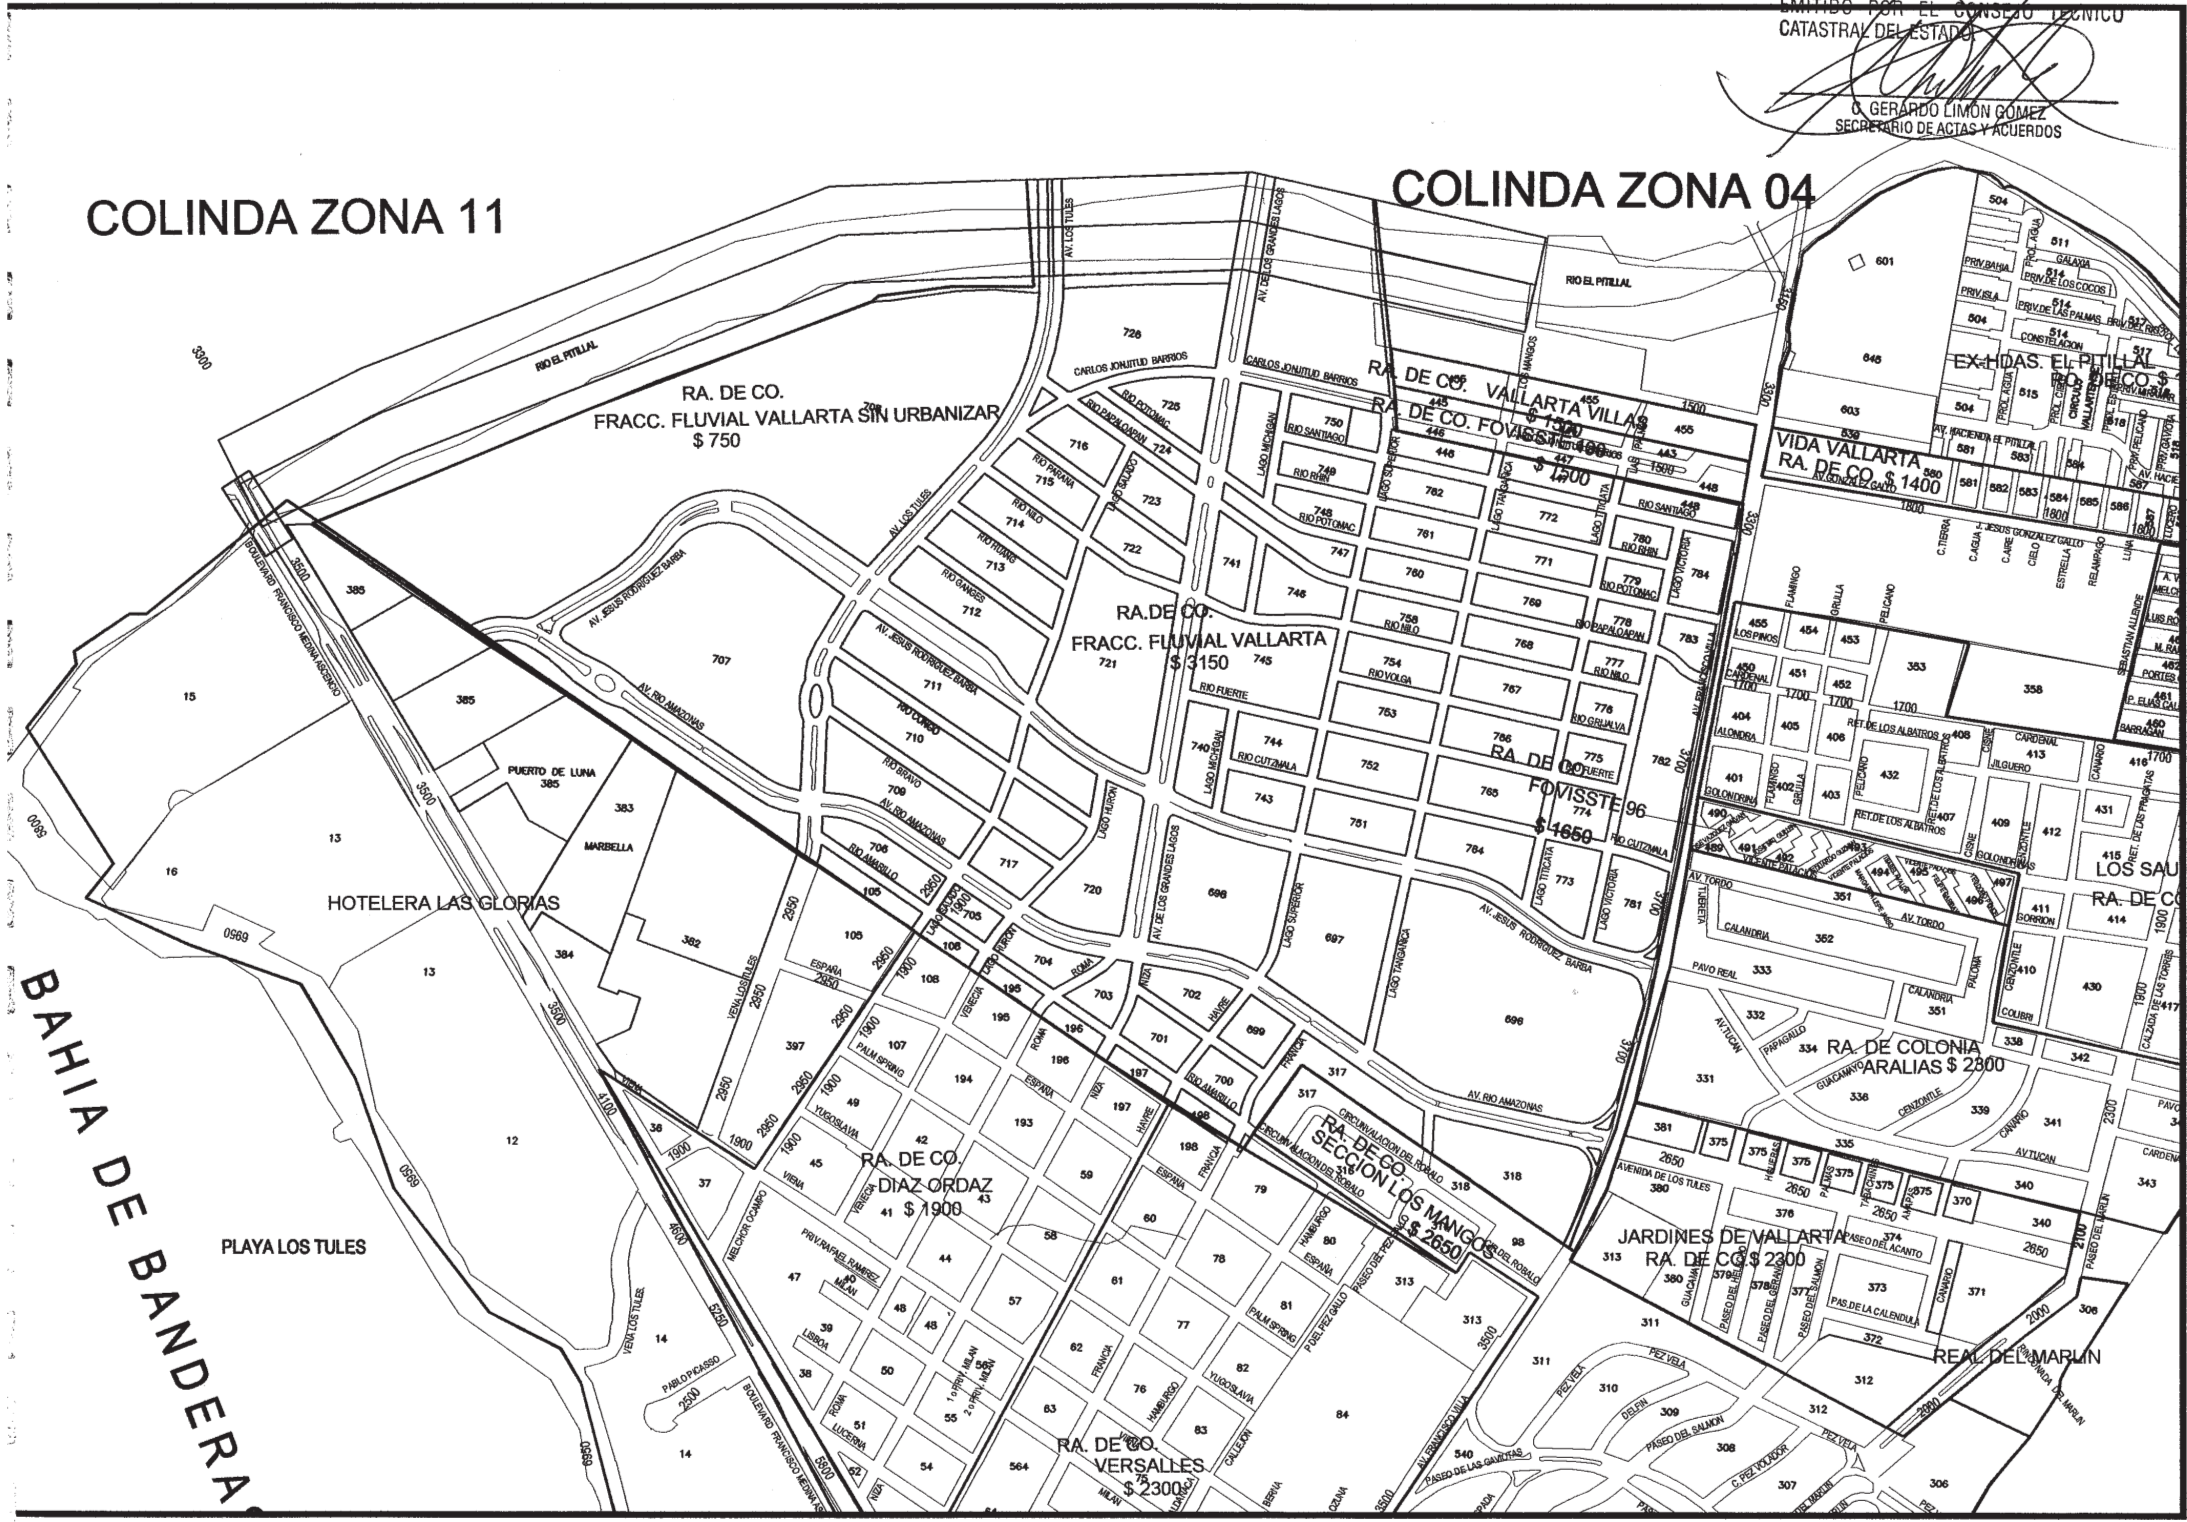

DEPARTAMENTO DE CATASTRO

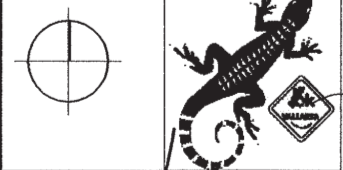

Para efectos de cumplir con lo estipulado en los artículos 13 fracción IX, 62 y 63 de la Ley de Catastro Municipal del Estado de Jalisco, turno a ustedes las tablas de valores unitarios debidamente analizadas por el "Consejo Técnico de Catastro" propuestas para el ejercicio del año 2009 de conformidad al artículo 62 de la Ley de Catastro Municipal del Estado de Jalisco.

- ATENTAMENTE
- EL PRESIDENTE DEL CONSEJO TÉCNICO DE CATASTRO MPAL.
- C. LIC. FRANCISCO JIMÉNEZ BRAVO CARBAJAL
- SECRETARIO DEL CONSEJO TÉCNICO DE CATASTRO MPAL.
- C. F. MARIA AURORA ARREOLA GRENA
- CONSEJERO TITULAR POR CATASTRO MUNICIPAL
- C. LIC. AUGUSTO ALVARO VALENCIA
- CONSEJERO TITULAR REGIDO REPRESENTANTE DEL H. AYUNTAMIENTO
- C. LIC. JOSÉ LUIS GARCÍA BELGADO
- CONSEJERO TITULAR SECTOR EMPRESARIAL Y COMERCIAL
- C. LUIS ALBERTO TORRES ZEPEDA
- CONSEJERO REPRESENTANTE DEL SECTOR AGROPECUARIO
- C. ING. JOSÉ ESTEBAN VALDERRAMA
- CONSEJERO TITULAR DE FINCAS URBANAS
- C. LIC. SALVADOR PEÑA CHAVEZ
- CONSEJERO DE LA ASOCIACION DE VALUADORES O DEL CONSEJERO INTEGRAL DE VALUADORES
- C. ING. HUGO GARDUÑO CONTRERAS
- CONSEJERO REPRESENTANTE DEL CONSEJO DE NOTARIOS
- C. LIC. RODOLFO GÓMEZ DE LA PAZ
- EL CONSEJERO INVITADO.
- C. LIC. SALVADOR RUIZ FIGUEROA



TABLA DE VALORES ZONA 03 NORTE

PUERTO VALLARTA

H. AYUNTAMIENTO DE PUERTO VALLARTA


GOBIERNO DEL ESTADO DE JALISCO

PUERTO VALLARTA, JALISCO

AÑO 2009

1:7500



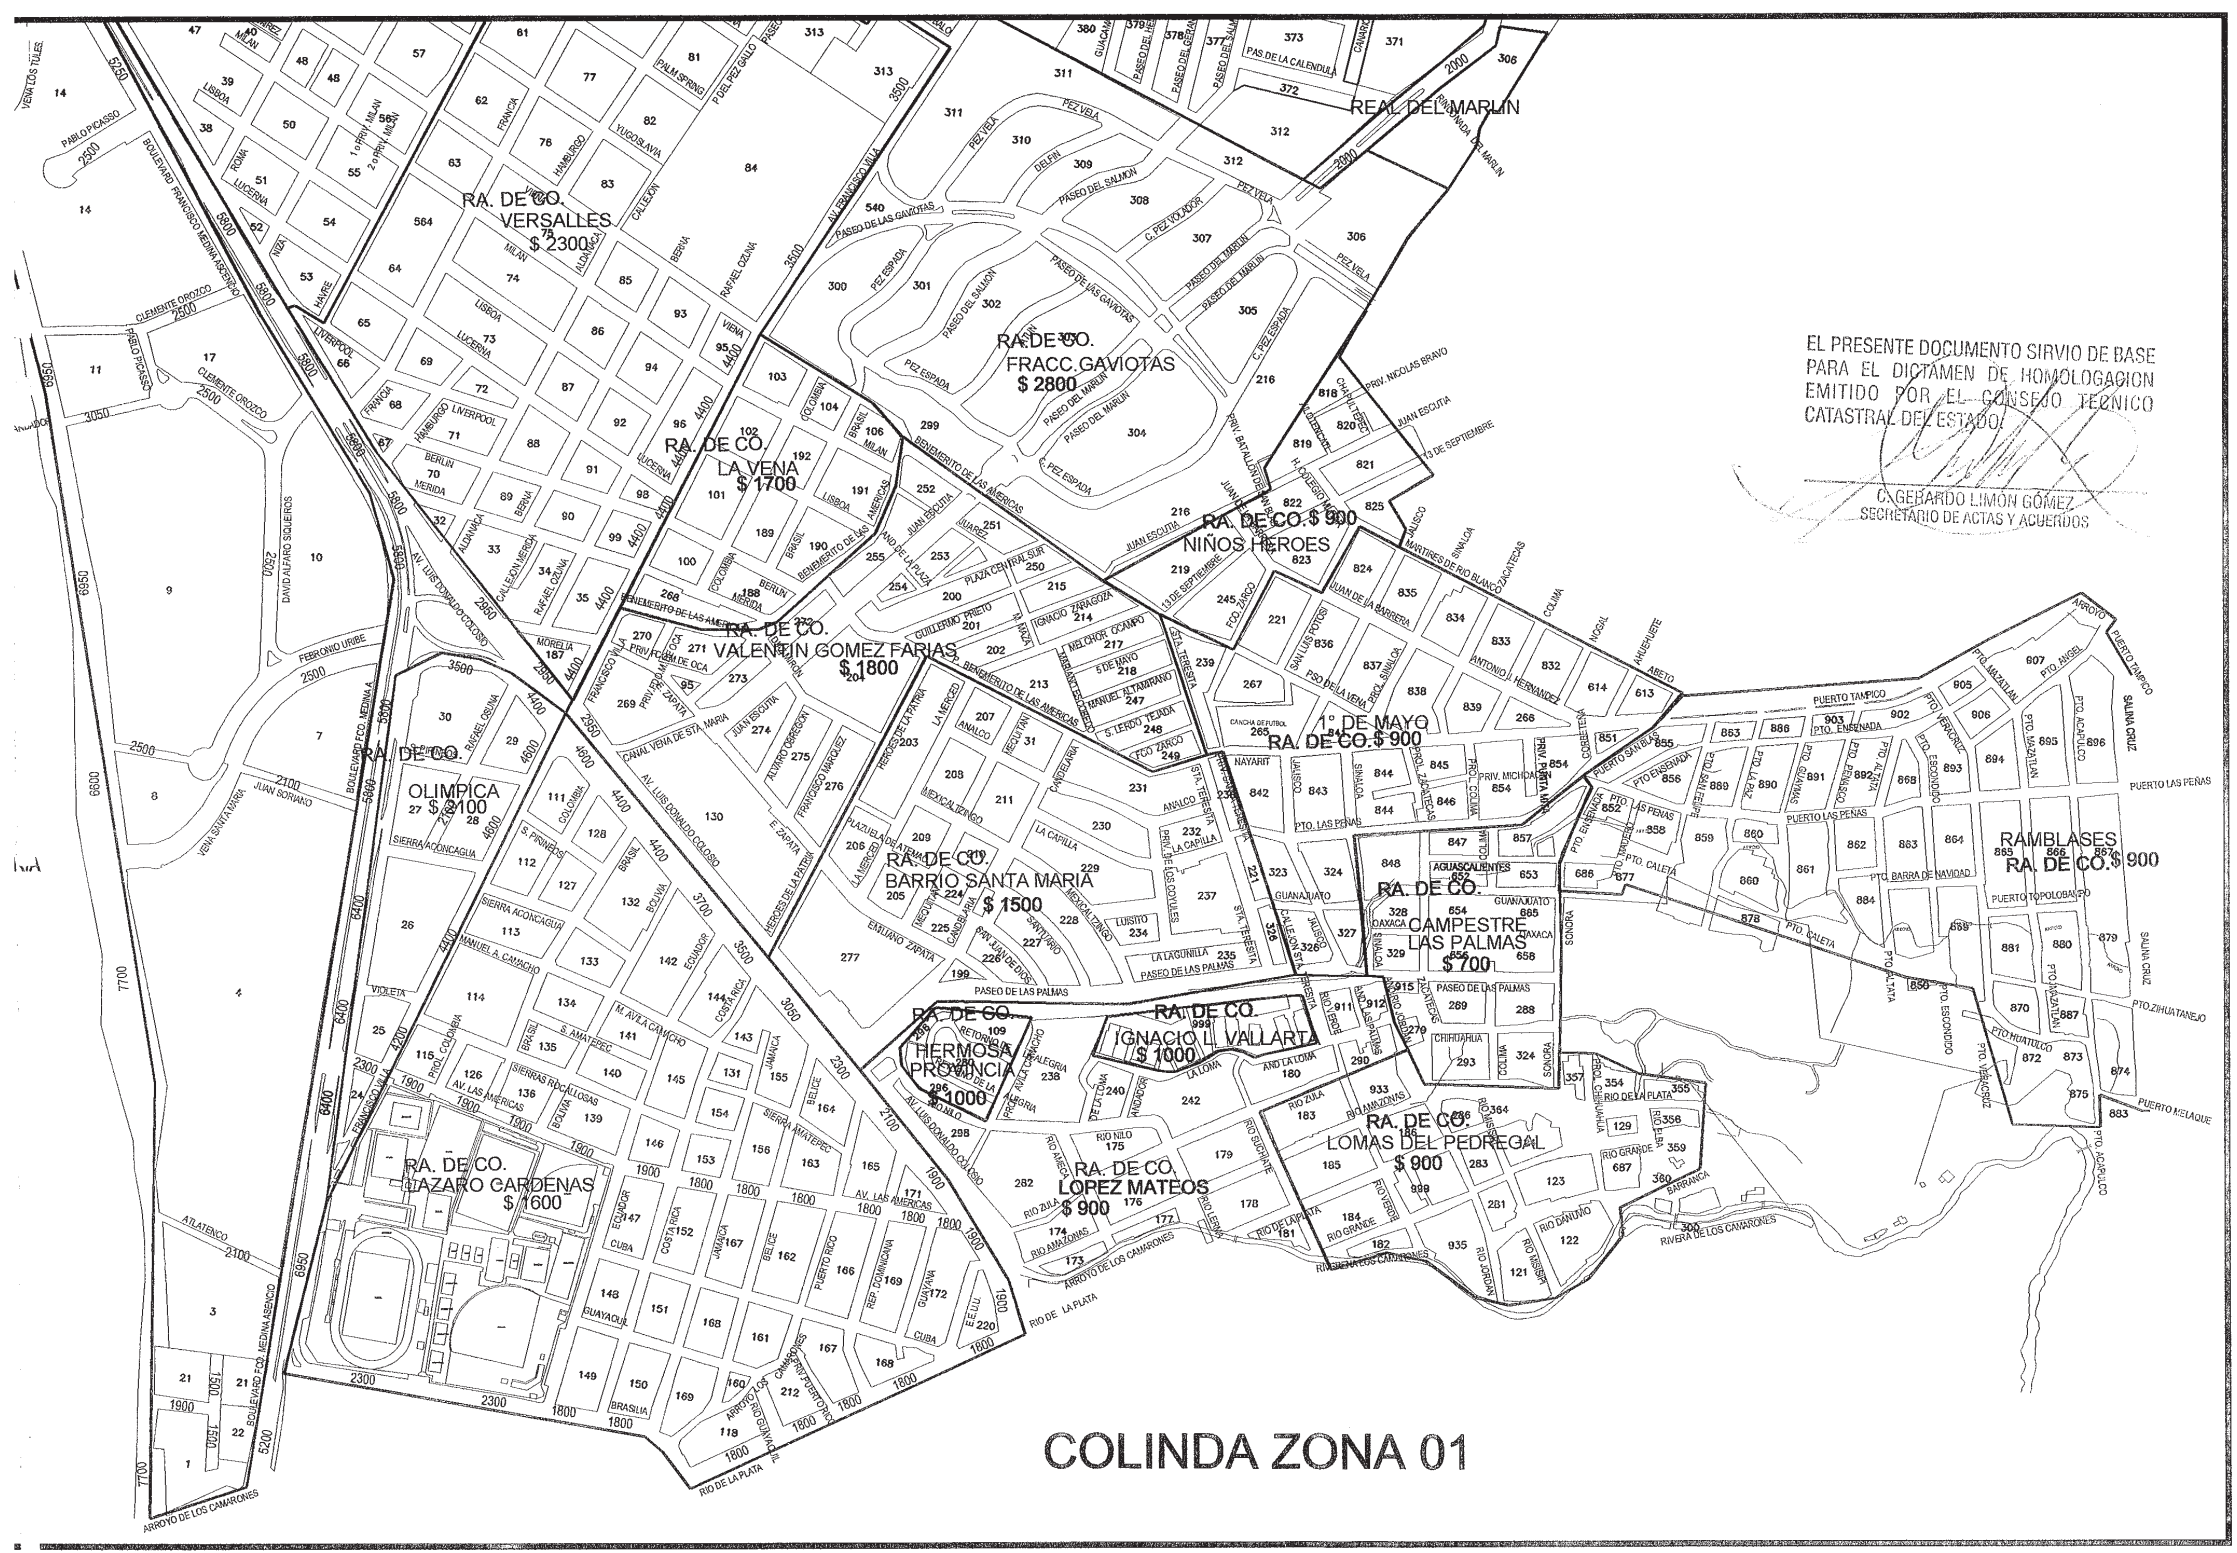

EL PRESENTE DOCUMENTO SIRVIÓ DE BASE  
PARA EL DICTAMEN DE HOMOLOGACION  
EMITIDO POR EL CONSEJO TECNICO  
CATASTRAL DEL ESTADO

*(Signature)*  
CAGEBARDO LIMÓN GÓMEZ  
SECRETARIO DE ACTAS Y ACUERDOS


**COLINDA ZONA 01**

**DEPARTAMENTO DE CATASTRO**

Para efectos de cumplir con lo establecido en los artículos 13 fracción IX, 62 y 63 de la Ley de Catastro Municipal del Estado de Jalisco, turno a ustedes las tablas de valores unitarios debidamente actualizadas por el "Consejo Técnico de Catastro" propuestas para el ejercicio del año 2009 de conformidad al artículo 62 de la Ley de Catastro Municipal del Estado de Jalisco.

**ATENCIÓN**  
EL PRESIDENTE DEL CONSEJO TÉCNICO DE CATASTRO MPAL  
C. LIC. FRANCISCO JAVIER BRAVO CARBAJAL  
SECRETARIO DEL CONSEJO TÉCNICO DE CATASTRO MPAL  
C. P. MARIA AURORA ARREOLA URBEN  
CONSEJERO TITULAR POR CATASTRO MUNICIPAL  
C. LIC. AUGUSTO ALVARAZ VALENCIA  
CONSEJERO TITULAR REGIDOR REPRESENTANTE DEL H. AYUNTAMIENTO  
C. LA E. JORGE JUSTICARCA DE CADÓ  
CONSEJERO TITULAR SECTOR EMPRESARIAL Y COMERCIAL  
C. LUIS ALBERTO...  
CONSEJERO REPRESENTANTE DEL SECTOR AGROPECUARIO  
C. ING. JOSE DE JESUS PALACIOS BERNAL  
CONSEJERO TITULAR DE FINCAS URBANAS  
C. LIC. SALVADOR PEÑA CHAVEZ  
CONSEJERO DE LA ASOCIACION DE VALUADORES O DEL CONSEJERO INTEGRAL DE VALUADORES.  
C. ING. HUGO GARDUÑO CONTRERAS  
CONSEJERO REPRESENTANTE DEL COLEGIO DE NOTARIOS.  
C. LIC. RODOLFO GOMEZ DE LA PAZ  
EL CONSEJERO INVITADO.  
C. LIC. SALVADOR RUIZ FIGUERA

**PUERTO VALLARTA**  
H. AYUNTAMIENTO DE PUERTO VALLARTA  
GOBIERNO DEL ESTADO DE JALISCO  
AÑO 2009 1/2009

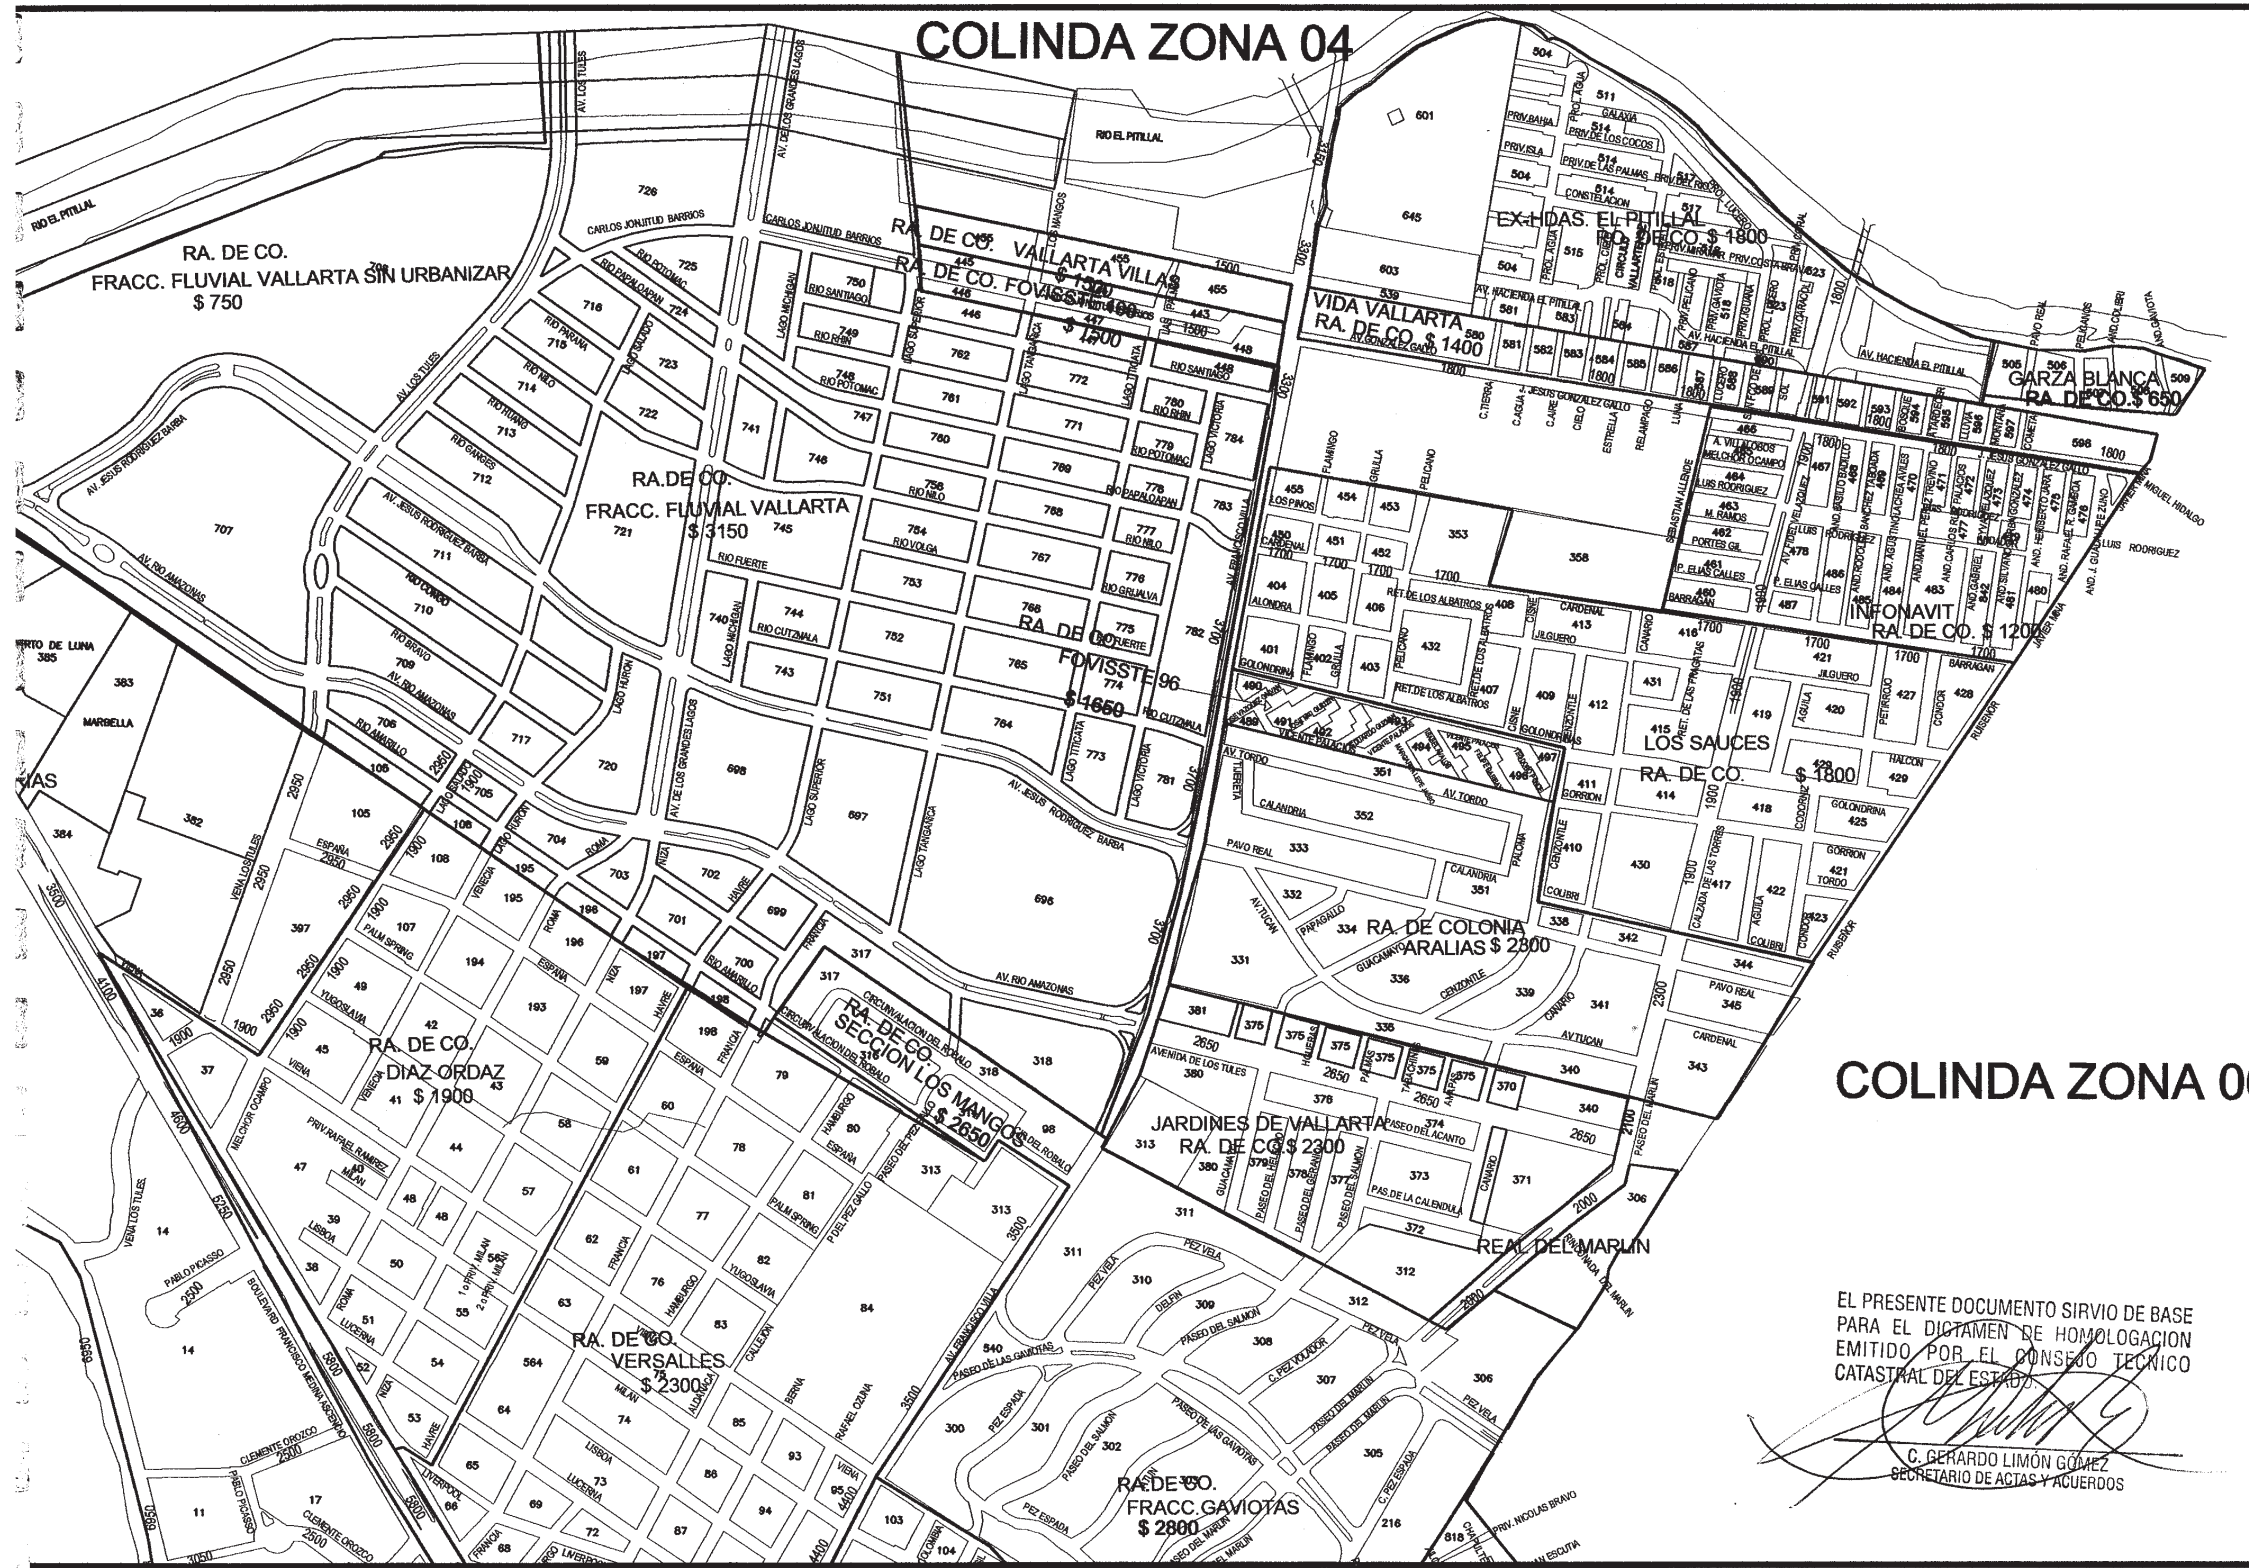

EL PRESENTE DOCUMENTO SIRVIÓ DE BASE PARA EL DICTAMEN DE HOMOLOGACIÓN EMITIDO POR EL CONSEJO TÉCNICO CATASTRAL DEL ESTADO.

C. GERARDO LIMÓN GÓMEZ  
SECRETARIO DE ACTAS Y ACUERDOS

**DEPARTAMENTO DE CATASTRO**

Para efectos de cumplir con lo establecido en los artículos 13 fracción IX, 62 y 63 de la Ley de Catastro municipal del Estado de Jalisco, turno a ustedes las tablas de valores urbanos debidamente analizadas por el "Consejo Técnico de Catastro" propuestas para el ejercicio del año 2009 de conformidad al artículo 62 de la Ley de Catastro Municipal del Estado de Jalisco.

**ATENCIÓN**

EL PRESIDENTE DEL CONSEJO TÉCNICO DE CATASTRO MPAL.

C. LIC. FRANCISCO JAVIER BRAVO CARBAJAL

SECRETARIO DEL CONSEJO TÉCNICO DE CATASTRO MPAL.

C. P. MARIA ALDORA ARREOLA LUREÑA

CONSEJERO TITULAR POR CATASTRO MUNICIPAL

C. LIC. AUGUSTO ALCARAZ VALENCIA

CONSEJERO TITULAR REGIDOR REPRESENTANTE DEL H. AYUNTAMIENTO

C. LIC. E. JOSÉ LUIS GARCÍA DELGADO

CONSEJERO TITULAR SECTOR EMPRESARIAL Y COMERCIAL

C. LIC. ALBERTO...

CONSEJERO REPRESENTANTE DEL SECTOR AGROPECUARIO

C. ING. JOSÉ DE LOS PASADOS BERNAL

CONSEJERO TITULAR DE FINCAS URBANAS

C. LIC. SALVADOR PEÑA CHAVEZ

CONSEJERO DE LA ASOCIACIÓN DE VALUADORES O DEL CONSEJERO INTEGRAL DE VALUADORES

C. ING. HUGO GARDUÑO CONTRERAS

CONSEJERO REPRESENTANTE DEL COLEGIO DE NOTARIOS

C. LIC. RODOLFO GÓMEZ DE LA PAZ

EL CONSEJERO INVITADO.

C. LIC. SALVADOR RUÍZ HIGUERA


**TABLA DE VALORES ZONA 03 ORIENTE**

PUERTO VALLARTA


H. AYUNTAMIENTO DE PUERTO VALLARTA  
GOBIERNO DEL ESTADO DE JALISCO

PUERTO VALLARTA  
JALISCO  
H. AYUNTAMIENTO  
2007 - 2009

ARQ 2219 1-7300

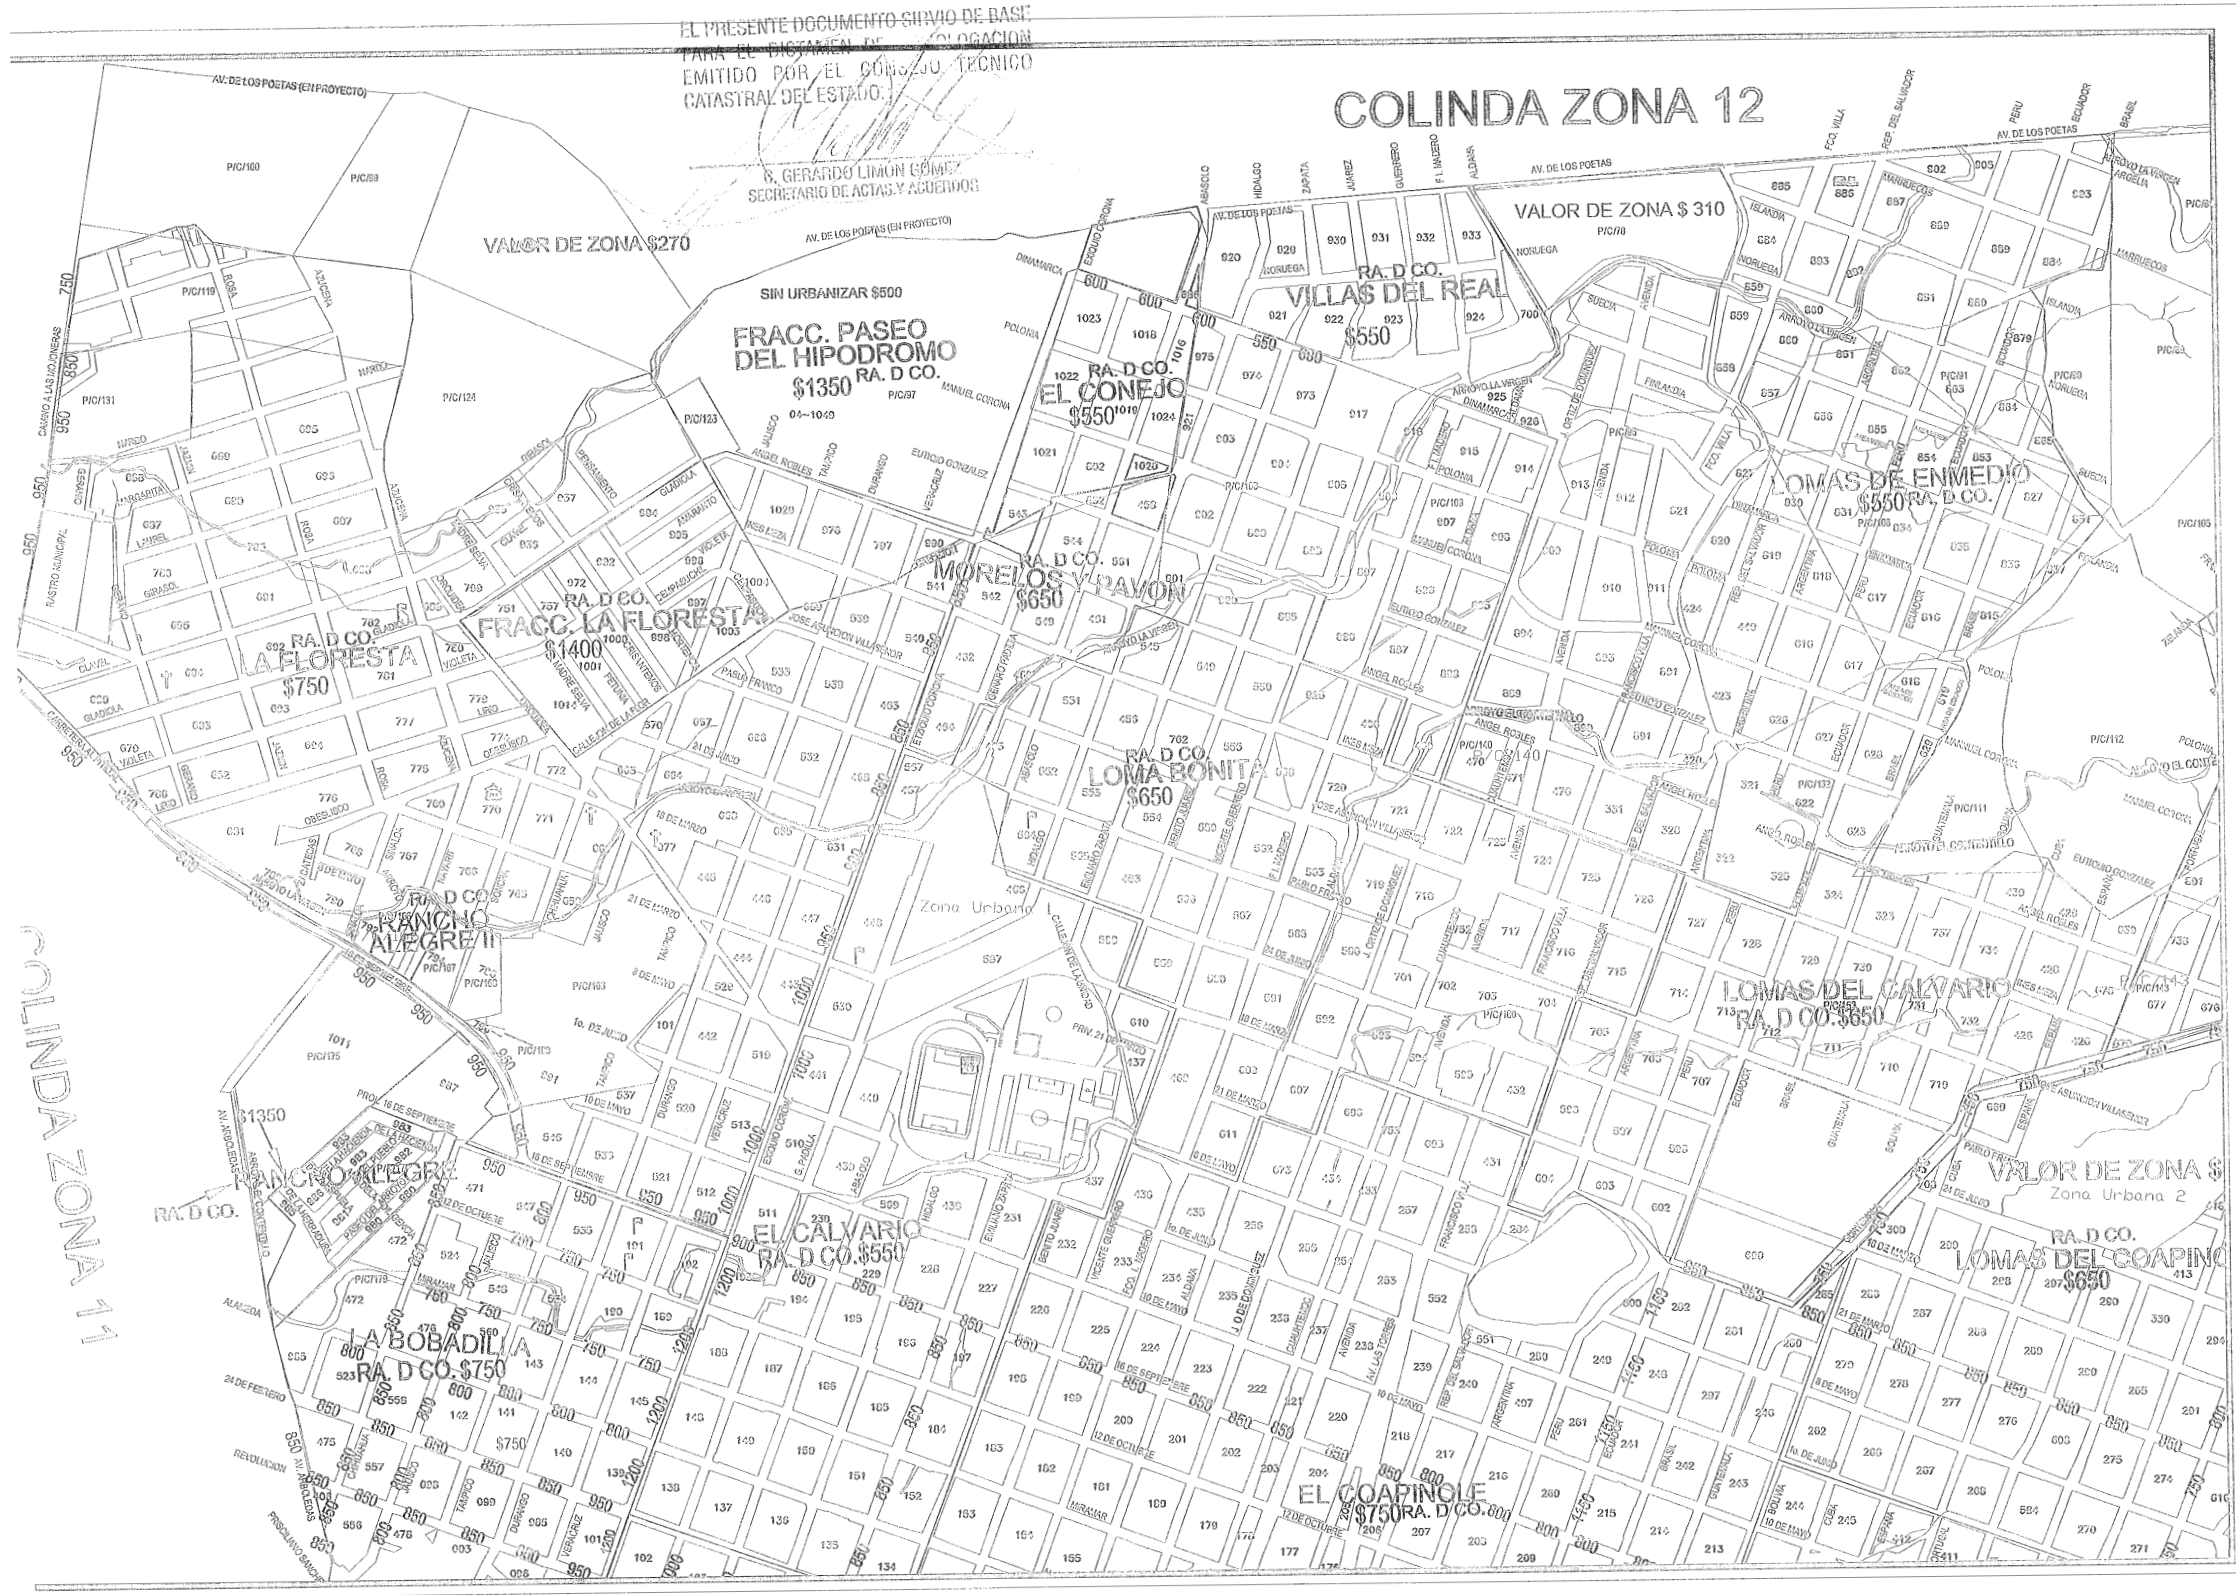

DEPARTAMENTO DE CATASTRO

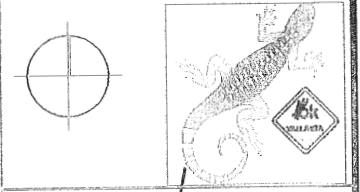

Para efectos de cumplir con lo establecido en los artículos 13 fracción IX, 62 y 63 de la Ley de Catastro Municipal del Estado de Jalisco, heho a ustedes las tablas de valores unitarios debidamente actualizadas por el "Consejo Técnico de Catastro" propuestas para el ejercicio del año 2009 de conformidad al artículo 62 de la ley de Catastro Municipal del Estado de Jalisco.

- ATENCIÓN**
- EL PRESIDENTE DEL CONSEJO TÉCNICO DE CATASTRO MUNICIPAL
- C. LIC. FRANCISCO JAVIER BRAVO CARRAL  
SECRETARIO DEL CONSEJO TÉCNICO DE CATASTRO MUNICIPAL
- C. P. MARIA AURORA ANREOL UREÑA  
CONSEJERO TITULAR POR CATASTRO MUNICIPAL
- C. LIC. AUGUSTO ALONSO VALENCIA  
CONSEJERO TITULAR REGIDOR REPRESENTANTE DEL H. AYUNTAMIENTO
- C. LIC. JORGE LUIS GARCÍA DELGADO  
CONSEJERO TITULAR SECTOR EMPRESARIAL Y COMERCIAL
- C. LUIS ALBERTO TOPETE SEPÉTHUA  
CONSEJERO REPRESENTANTE DEL SECTOR AGROPECUARIO.
- C. ING. JOSÉ DE JESUS PALACIOS BERNAL  
CONSEJERO TITULAR DE FINCAS URBANAS
- C. LIC. SALVADOR PEÑA CHÁVEZ  
CONSEJERO DE LA ASOCIACIÓN DE VALUADORES O DEL CONSEJERO INTEGRAL DE VALUADORES.
- C. ING. HUGO GARDUÑO CONTRERAS  
CONSEJERO REPRESENTANTE DEL COLEGIO DE NOTARIOS
- C. LIC. RODOLFO GÓMEZ DE LA PAZ  
EL CONSEJERO INVITADO.
- C. LIC. SALVADOR RUIZ ISIGUERA

**SIMBOLOGÍA:**

VALOR POR COLONIA O FRACCIONAMIENTO \$ 1 500 M2  
VALOR UNITARIO DE CALLE \$ 1 200 M2  
NUMERO DE MANZANA 125  
NOMBRE DE CALLE MORELOS  
VALOR DE ZONA 150 M2  
RANGO DE COLONIA RA. D. CO.


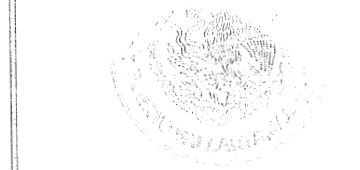


TABLA DE VALORES ZONA 04 NORTE

PUERTO VALLARTA

H. AYUNTAMIENTO DE PUERTO VALLARTA  
GOBIERNO DEL ESTADO DE JALISCO

PUERTO VALLARTA, JALISCO  
EL AYUNTAMIENTO  
2007 - 2009

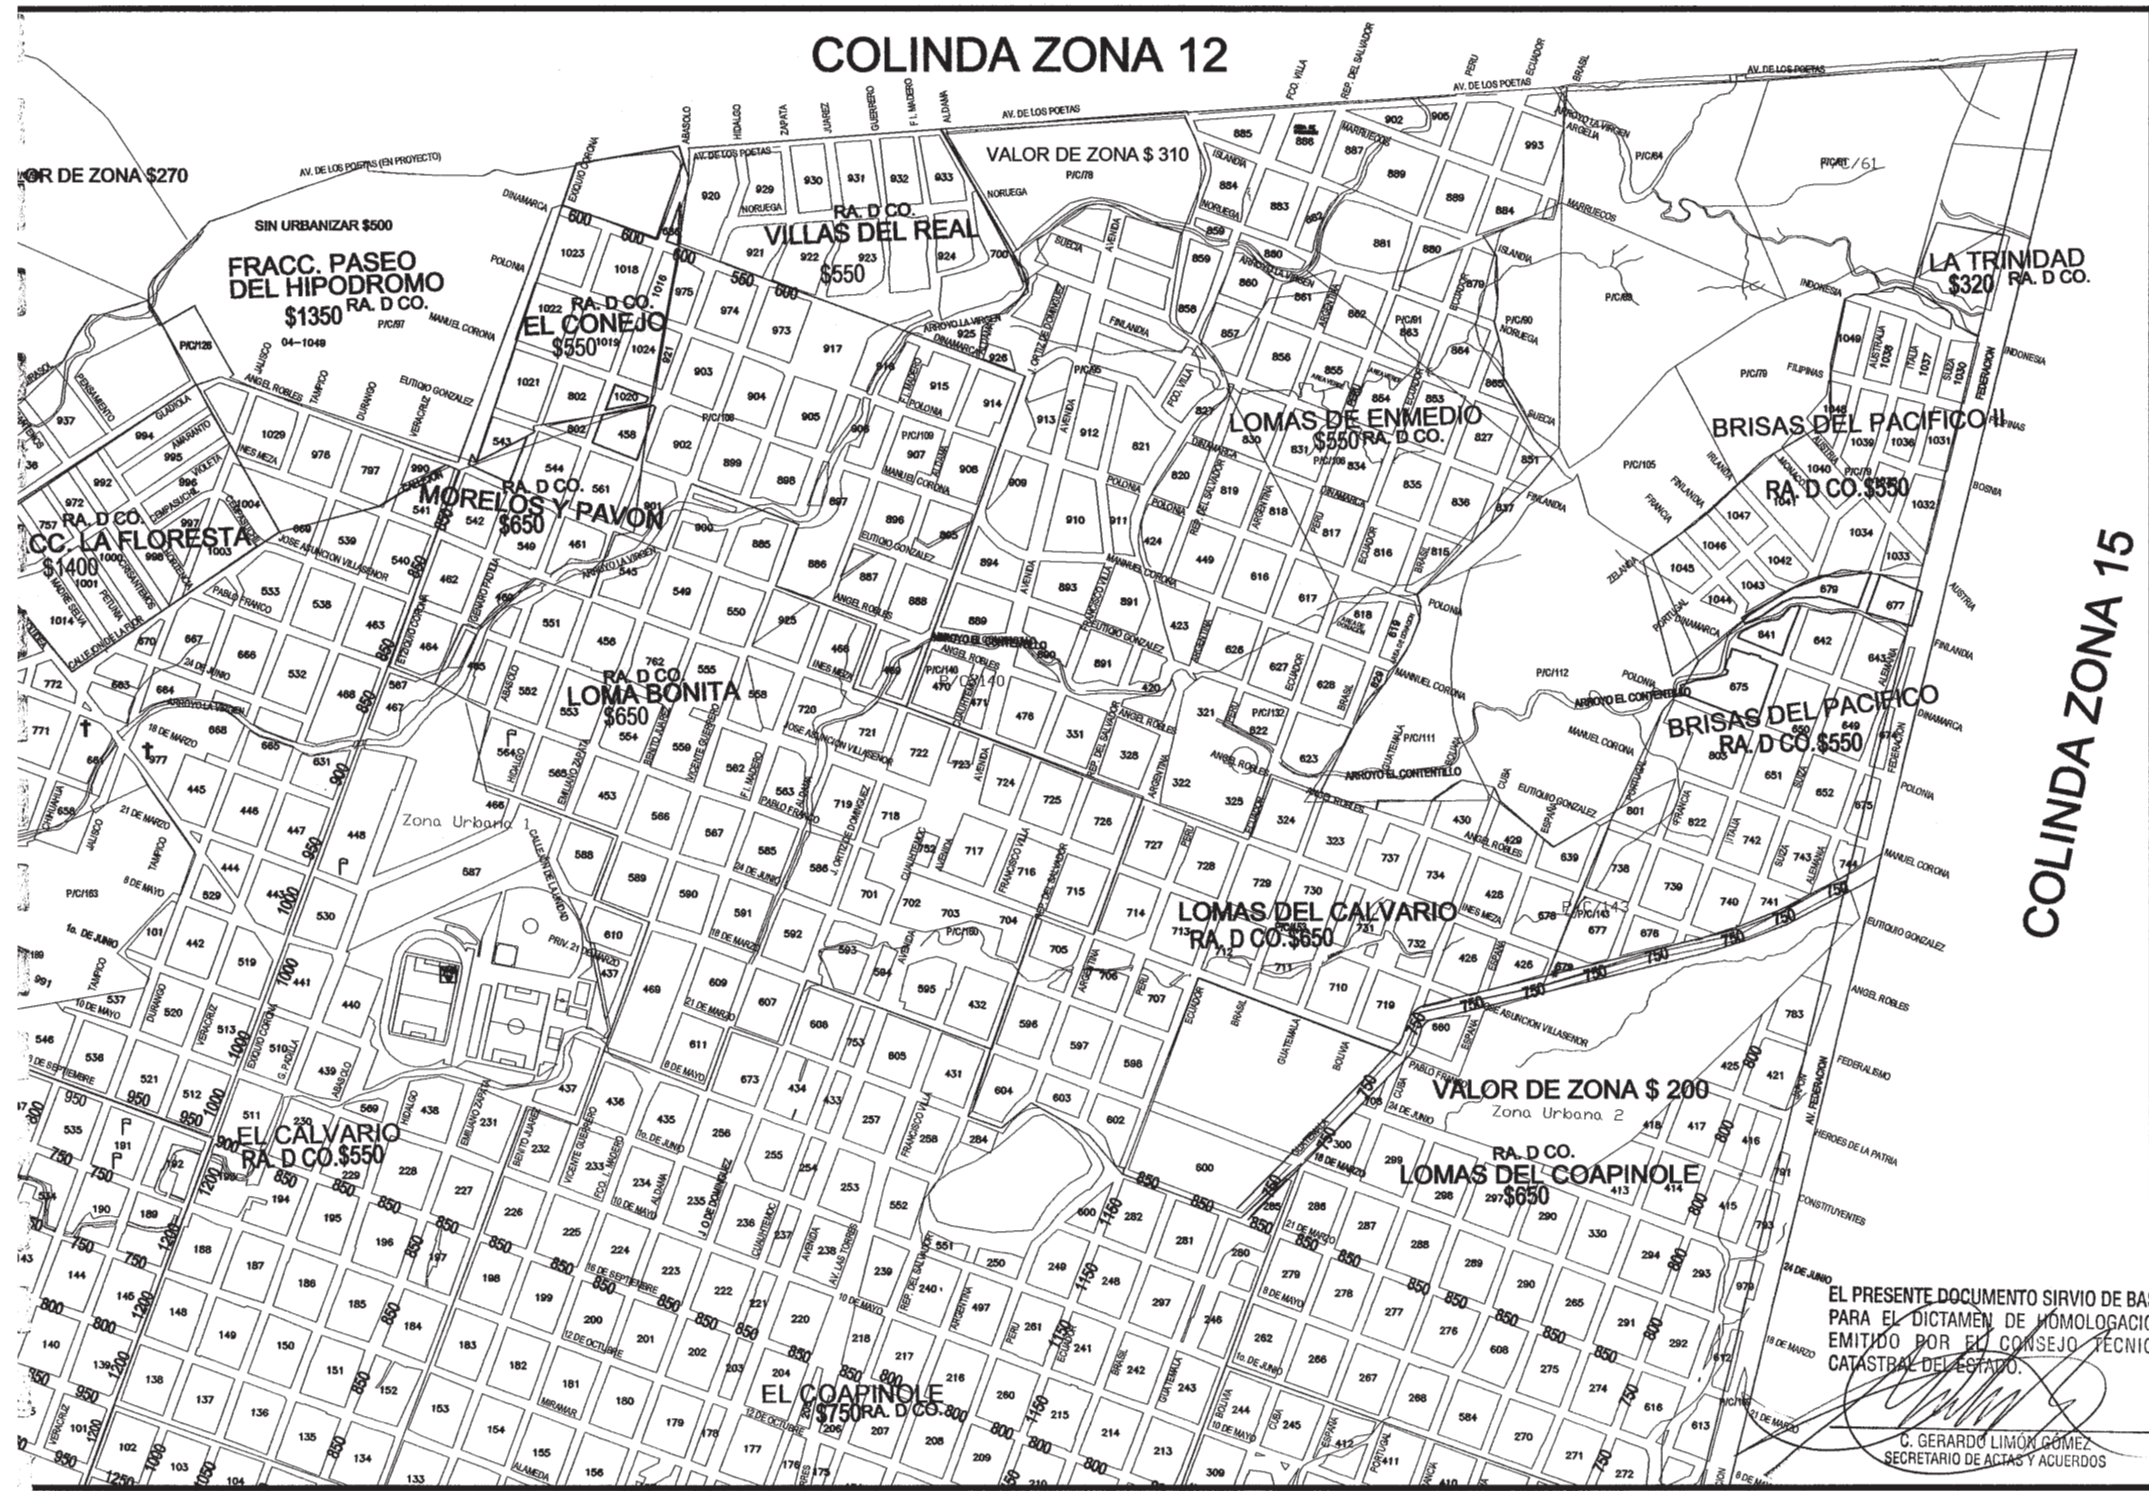

DEPARTAMENTO DE CATASTRO



Para efectos de cumplir con lo establecido en los artículos 13 fracción IX, 62 y 63 de la Ley de Catastro Municipal del Estado de Jalisco, turno a ustedes los listados de valores unitarios debidamente analizados por el "Consejo Técnico de Catastro" propuestas para el ejercicio del año 2009 de conformidad al artículo 62 de la Ley de Catastro Municipal del Estado de Jalisco.

- ATENCIÓN
- EL PRESIDENTE DEL CONSEJO TÉCNICO DE CATASTRO MPAL.  
C. LIC. FRANCISCO JAVIER BRAVO CARBAJAL  
SECRETARIO DEL CONSEJO TÉCNICO DE CATASTRO MPAL.  
C. P. MARIA AURORA ARREOLA OREÑA  
CONSEJERO TITULAR POR CATASTRO MUNICIPAL  
C. LIC. AUGUSTO ALVARO VALENCIA  
CONSEJERO TITULAR REGIÓN REPRESENTANTE DEL H. AYUNTAMIENTO  
C. LIC. JOSÉ LUIS GARCÍA ROLDÁN  
CONSEJERO TITULAR SECTOR EMPRESARIAL Y COMERCIAL  
C. LIC. ALBERTO GONZÁLEZ  
CONSEJERO REPRESENTANTE DEL SECTOR AGROPECUARIO  
C. ING. JOSÉ ANTONIO GARCÍA GARCÍA  
CONSEJERO TITULAR DE FINCAS URBANAS  
C. LIC. SALVADOR PEÑA CHAVEZ  
CONSEJERO DE LA ASOCIACIÓN DE VALUADORES O DEL CONSEJERO INTEGRAL DE VALUADORES  
C. ING. HUGO GARDUÑO CONTRERAS  
CONSEJERO REPRESENTANTE DEL COLEGIO DE NOTARIOS  
C. LIC. RODOLFO GÓMEZ DE LA PAZ  
EL CONSEJERO INVITADO  
C. LIC. SALVADOR RUIZ HIGUERA


SIMBOLOGIA:

VALOR POR COLONIA O FRACCIONAMIENTO \$ 1 500 M2  
VALOR UNITARIO DE CALLE \$ 1 200 M2  
NUMERO DE MANZANA 125  
NOMBRE DE CALLE MORELOS  
VALOR DE ZONA 150 M2  
RANGO DE COLONIA RA. D CO.



TABLA DE VALORES ZONA 04 NORTE  
PUERTO VALLARTA  
H. AYUNTAMIENTO DE PUERTO VALLARTA  
GOBIERNO DEL ESTADO DE JALISCO  
C. GERARDO LIMÓN GÓMEZ  
SECRETARIO DE ACTAS Y ACUERDOS



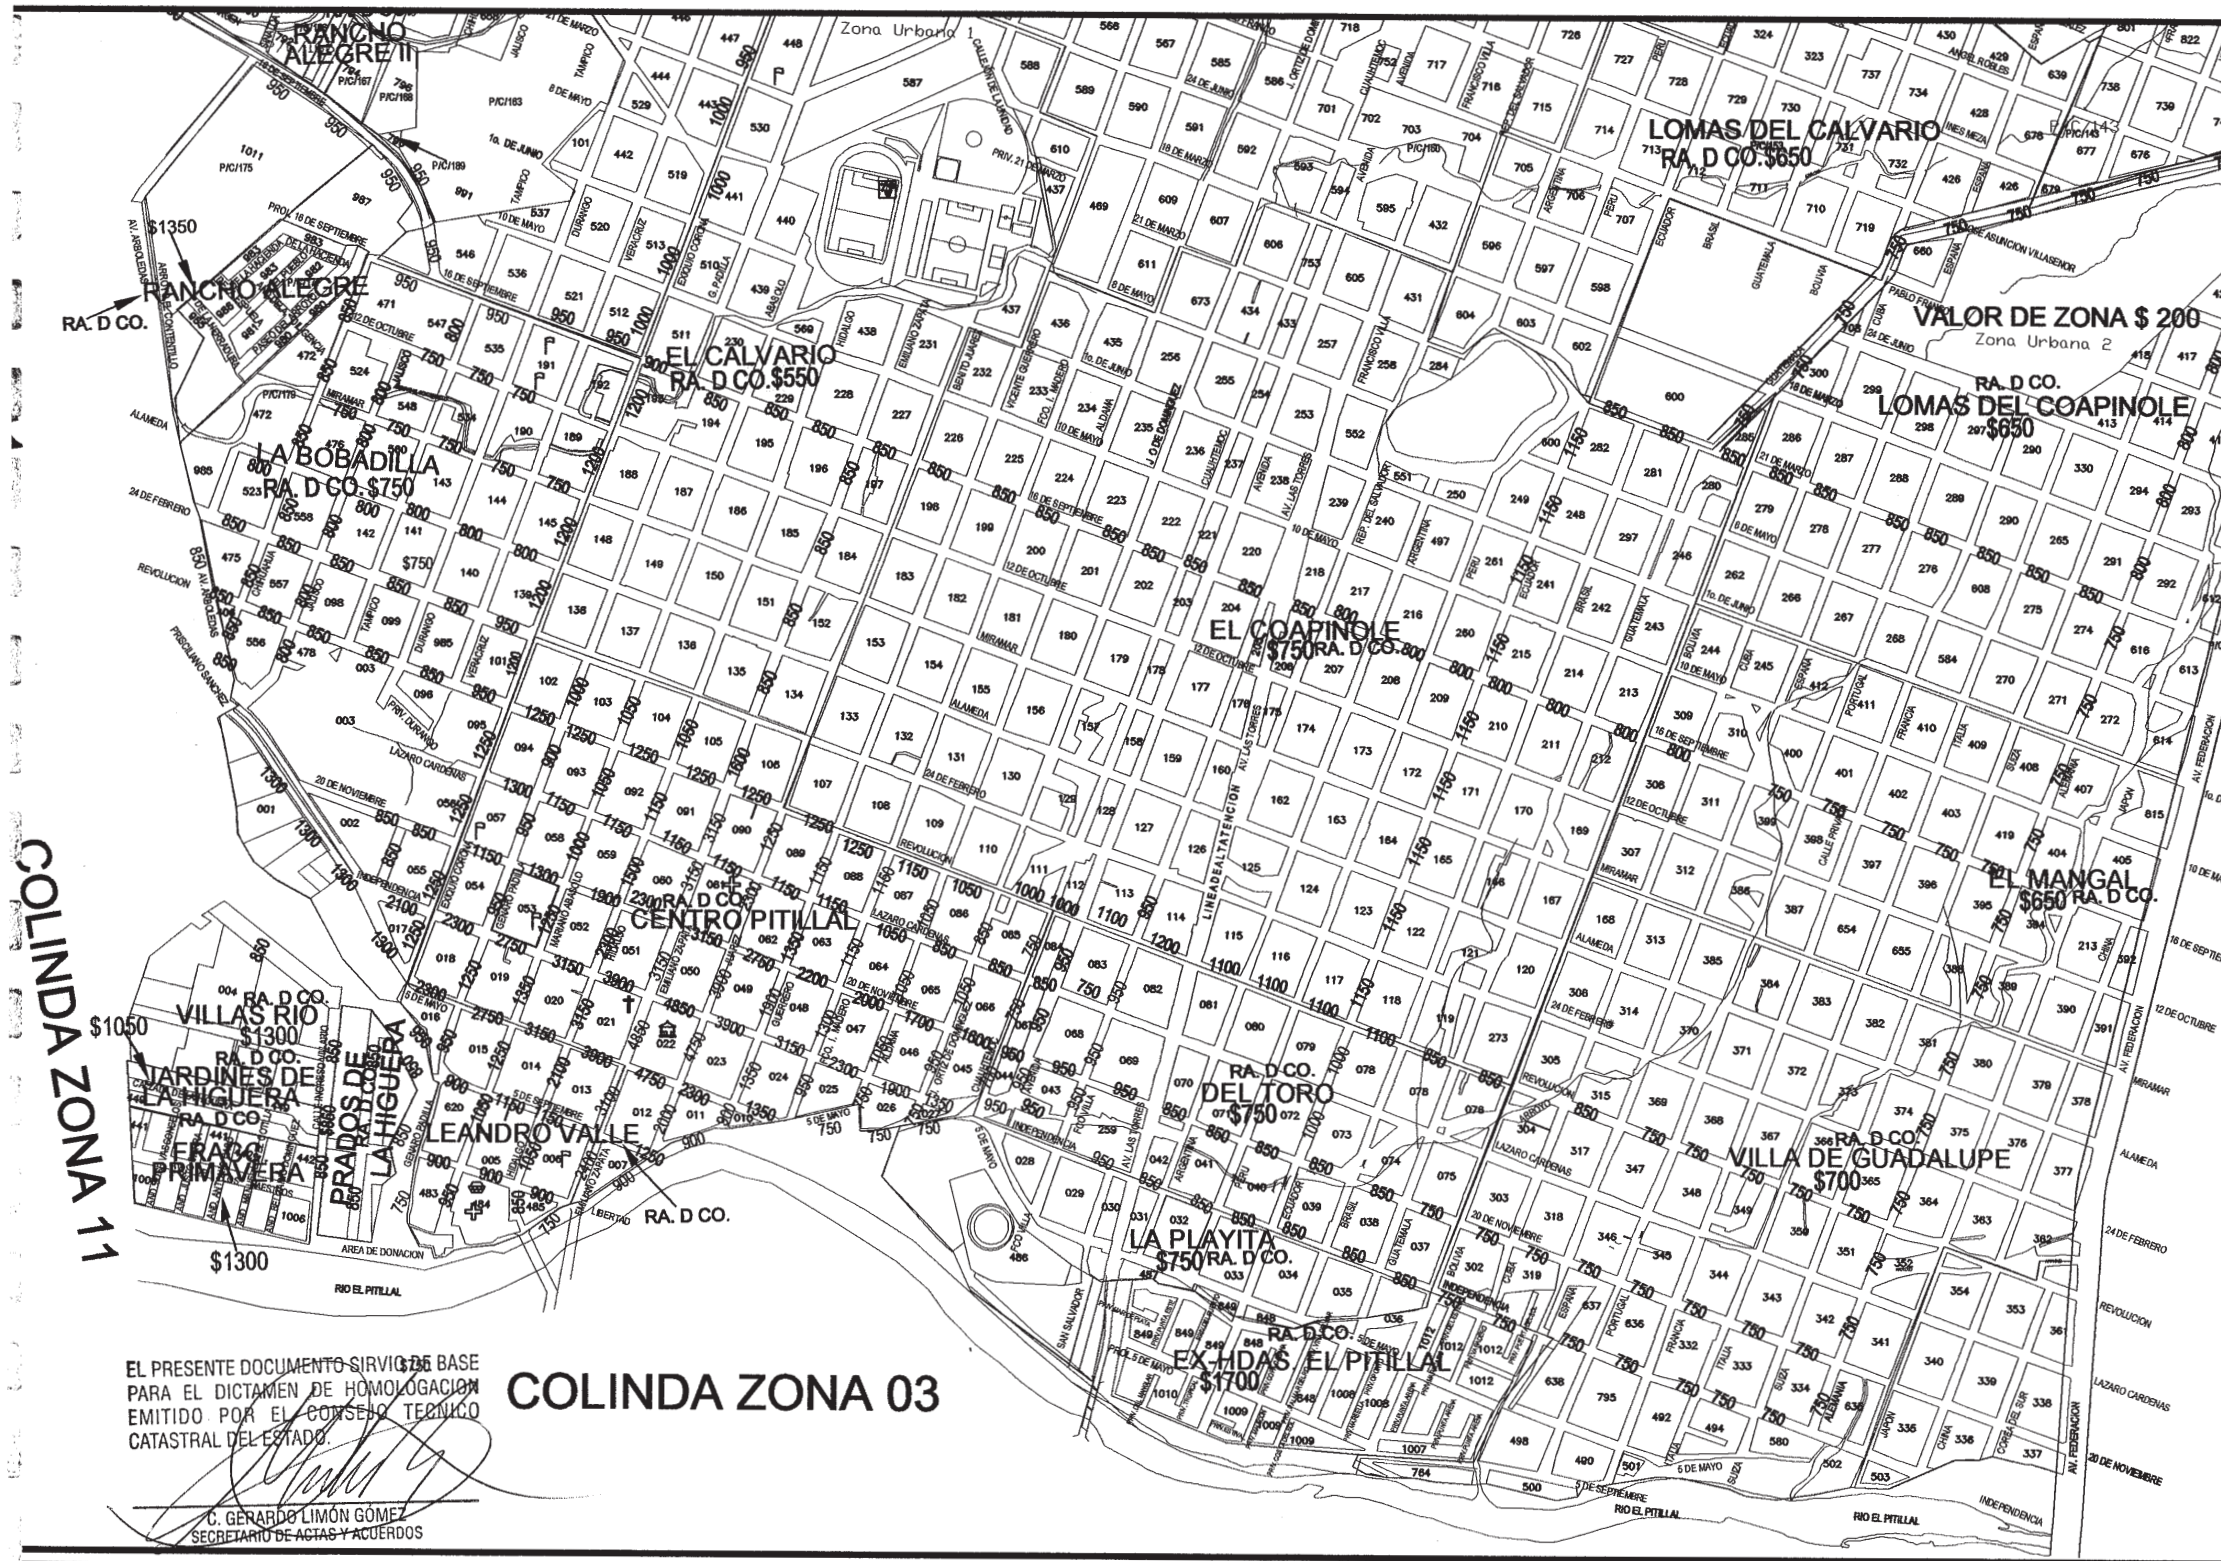

EL PRESENTE DOCUMENTO SIRVE DE BASE PARA EL DICTAMEN DE HOMOLOGACION EMITIDO POR EL CONSEJO TECNICO CATASTRAL DEL ESTADO.

C. GERARDO LIMON GOMEZ  
SECRETARIO DE ACTAS Y ACUERDOS

COLINDA ZONA 03

**DEPARTAMENTO DE CATASTRO**

Para efectos de cumplir con lo establecido en los artículos 13 fracción IX, 62 y 63 de la Ley de Catastro municipal del Estado de Jalisco, turno a unidades las tablas de valores unitarios debidamente analizadas por el "Consejo Técnico de Catastro" convocadas para el ejercicio del año 2009 de conformidad al artículo 62 de la Ley de Catastro Municipal del Estado de Jalisco.

**ATENCIÓN**

EL PRESIDENTE DEL CONSEJO TECNICO DE CATASTRO MPAL.  
C. LIC. FRANCISCO JAVIER BRAVO CARBAL

SECRETARIO DEL CONSEJO TECNICO DE CATASTRO MPAL.  
C. P. MARIA AURORA ARREOLA UREÑA

CONSEJERO TITULAR POR CATASTRO MUNICIPAL  
C. LIC. AUGUSTO ALONZ VALENCIA

CONSEJERO TITULAR RESIDOR REPRESENTANTE DEL H. AYUNTAMIENTO  
C. LIC. JORGE LUIS BARRIA DEL RIBO

CONSEJERO TITULAR RECTOR EMPRESARIAL Y COMERCIAL  
C. LUIS ALBERTO REYES FLORES

CONSEJERO REPRESENTANTE DEL SECTOR AGROPECUARIO.  
C. ING. JOSE DE ESTEBAN BALAGUER BERNAL

CONSEJERO TITULAR DE FINCAS URBANAS  
C. LIC. SALVADOR PEÑA CHAVEZ

CONSEJERO DE LA ASOCIACION DE VALUADORES O DEL CONSEJERO INTEGRAL DE VALUADORES  
C. ING. HUGO GARDUÑO CONTRERAS

CONSEJERO REPRESENTANTE DEL COLEGIO DE NOTARIOS.  
C. LIC. RODOLFO GOMEZ DE LA PAZ

EL CONSEJERO INVITADO.  
C. LIC. SALVADOR RUIZ HIGUERA

**SIMBOLOGIA:**

VALOR POR COLONIA O FRACCIONAMIENTO \$ 1 500 M2  
VALOR UNITARIO DE CALLE \$ 1 200 M2  
NUMERO DE MANZANA 125  
NOMBRE DE CALLE MORELOS  
VALOR DE ZONA 150 M2  
RANGO DE COLONIA: RA D CO.

**PUERTO VALLARTA, JALISCO**

**TABLA DE VALORES** ZONA 04 SUR

PUERTO VALLARTA  
H. AYUNTAMIENTO DE PUERTO VALLARTA  
GOBIERNO DEL ESTADO DE JALISCO

AÑO 2009 1:750





**COLINDA ZONA 03**  
EMITIDO POR EL CONSEJO TÉCNICO  
CATASTRAL DEL ESTADO.  
C. GERARDO LIMÓN GÓMEZ  
SECRETARIO DE ACTAS Y ACUERDOS

**DEPARTAMENTO DE CATASTRO**


Para efectos de cumplir con lo establecido en los artículos 13 fracción IX, 62 y 63 de la Ley de Catastro Municipal del Estado de Jalisco, turno a ustedes las tablas de valores unitarios debidamente analizadas por el "Consejo Técnico de Catastro" propuestas para el ejercicio del año 2009 de conformidad al artículo 62 de la Ley de Catastro Municipal del Estado de Jalisco.

**ATENCIÓN**

EL PRESIDENTE DEL CONSEJO TÉCNICO DE CATASTRO MPAL  
C. LIC. FRANCISCO JAVIER BRAVO CARBAJAL  
SECRETARIO DEL CONSEJO TÉCNICO DE CATASTRO MPAL  
C. P. MARIA AURORA ARREOLA ARENA  
CONSEJERO TITULAR POR CATASTRO MUNICIPAL  
C. LIC. AUGUSTO ALCARAZ VALENCIA  
CONSEJERO TITULAR REPRESENTANTE DEL  
H. AYUNTAMIENTO  
C. LIC. IRIBER LUIS GARCÍA DELGADO  
CONSEJERO TITULAR SECTOR EMPRESARIAL Y COMERCIAL  
C. LUIS ALBERTO...  
CONSEJERO REPRESENTANTE DEL SECTOR AGROPECUARIO.  
C. ING. JOSE DE JESUS PALACIOS BERNAL  
CONSEJERO TITULAR DE FINCAS URBANAS  
C. LIC. SALVADOR PEÑA CHAVEZ  
CONSEJERO DE LA ASOCIACION DE VALIADORES DEL  
CONSEJO INTEGRAL DE VALIADORES.  
C. ING. HUGO GARDUÑO CONTRERAS  
CONSEJERO REPRESENTANTE DEL COLEGIO DE NOTARIOS.  
C. LIC. RODOLFO GOMEZ DE LA PAZ  
EL CONSEJERO INVITADO.  
C. LIC. SALVADOR RUIZ HIGUERA

**SIMBOLOGIA:**  
VALOR POR COLONIA O FRACCIONAMIENTO \$ 1500 M2  
VALOR UNITARIO DE CALLE \$ 1200 M2  
NUMERO DE MANZANA 125  
NUMERO DE CALLE MORELOS  
VALOR DE ZONA 150 M2  
RANGO DE COLONIA: RA. D. CO.

**TABLA DE VALORES ZONA 04 SUR**  
PUERTO VALLARTA  
H. AYUNTAMIENTO DE PUERTO VALLARTA  
GOBIERNO DEL ESTADO DE JALISCO  
AÑO 2009

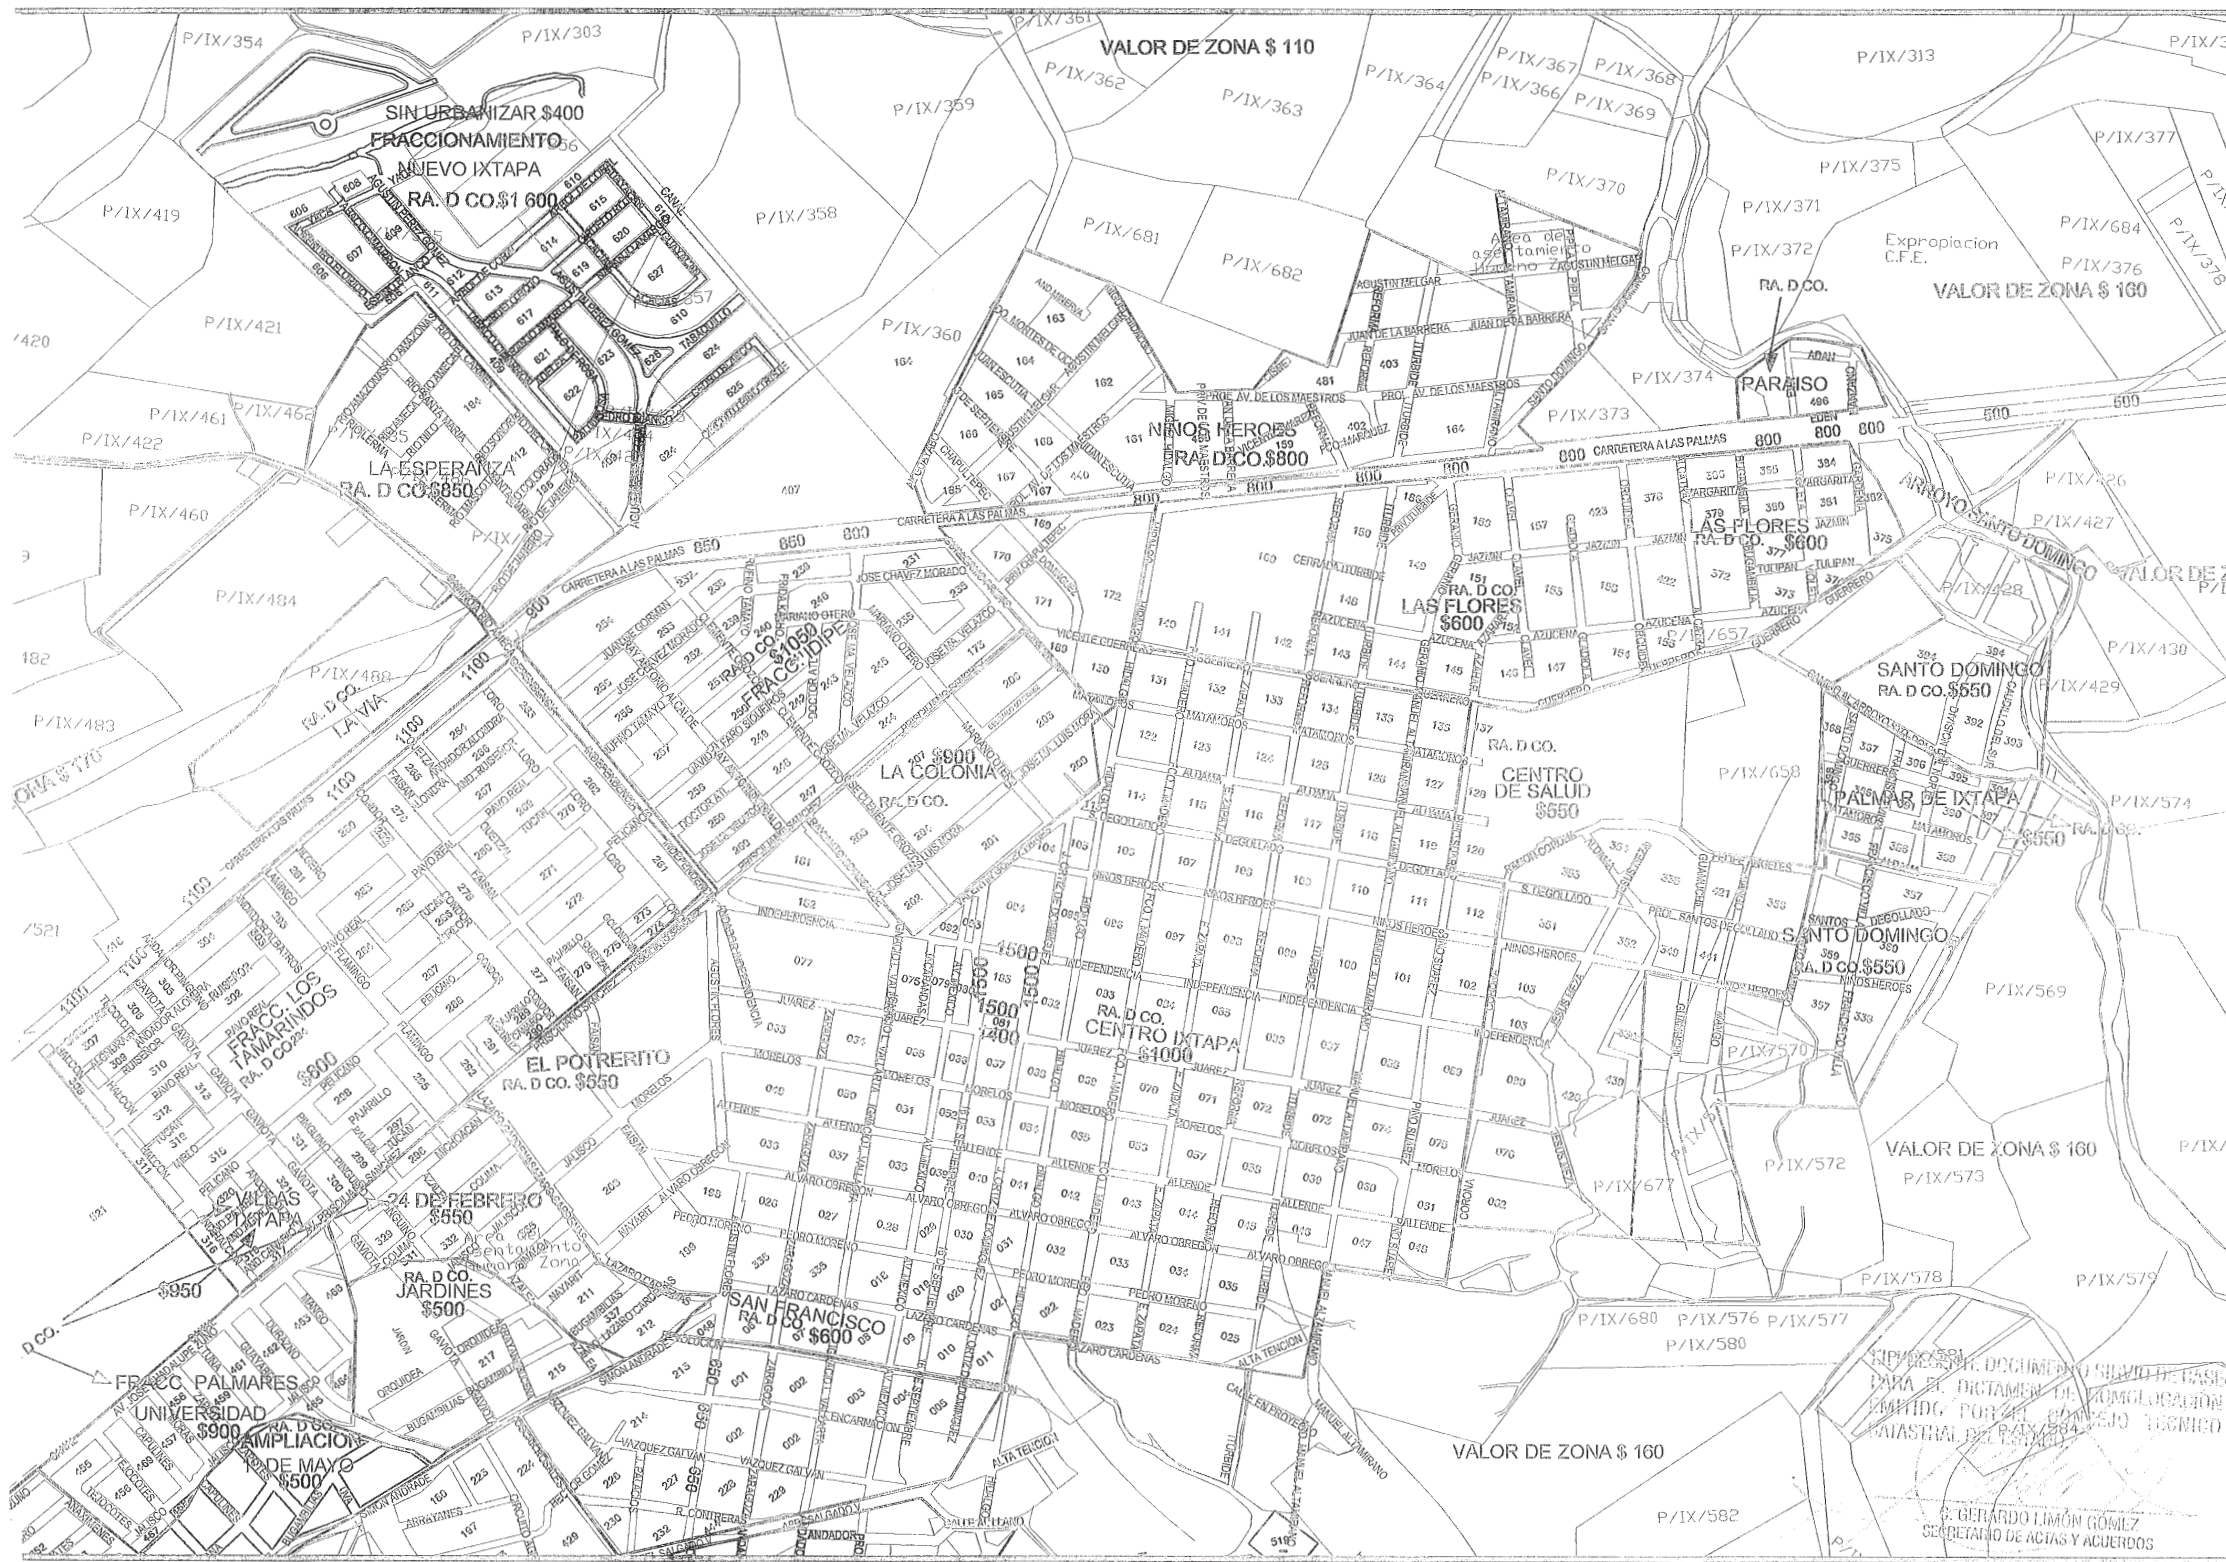

**DEPARTAMENTO DE CATASTRO**

H: Logo 2007

Para efectos de cumplir con lo estipulado en los artículos 13 fracción IX, 62 y 63 de la Ley de Catastro municipal del Estado de Jalisco, turno a ustedes las tablas de valores unitarios debidamente analizadas por el "Consejo Técnico de Catastro" propuestas para el ejercicio del año 2009 de conformidad al artículo 62 de la Ley de Catastro Municipal del Estado de Jalisco.

**ATENCIÓN**  
EL PRESIDENTE DEL CONSEJO TECNICO DE CATASTRO MUNICIPAL

C. LIC. FRANCISCO JAVIER BRAVO CARBALLAL  
SECRETARIO DEL CONSEJO TECNICO DE CATASTRO MUNICIPAL

C. P. MARIA AURORA ARREOLA URUEÑA  
CONSEJERO TITULAR POR CATASTRO MUNICIPAL

C. LIC. AUGUSTO ALCASAZ VALENCIA  
CONSEJERO TITULAR REGIDOR REPRESENTANTE DEL H. AYUNTAMIENTO

C. L. A. E. JORGE LUIS GARCIA DELGADO  
CONSEJERO TITULAR SECTOR EMPRESARIAL Y COMERCIAL

C. LIC. ALBERTO JOSE ZEPEDA  
CONSEJERO REPRESENTANTE DEL SECTOR AGROPECUARIO

C. ING. JOSE DE JESUS PALACIOS DEYNAL  
CONSEJERO TITULAR DE FINCAS URBANAS

C. LIC. SALVADOR PEÑA CHAVEZ  
CONSEJERO DE LA ASOCIACION DE VALUADORES O DEL CONSEJERO INTEGRAL DE VALUADORES

C. ING. HUGO GARDUÑO CONTRERAS  
CONSEJERO REPRESENTANTE DEL COLEGIO DE NOTARIOS

C. LIC. RODOLFO GOMEZ DE LA PAZ  
EL CONSEJERO INVITADO

C. LIC. SALVADOR RUIZ FIGUERA

**SIMBOLOGIA:**

VALOR POR COLONIA O FRACCIONAMIENTO \$ 1500/M2  
VALOR UNITARIO DE CALLE \$ 1200/M2  
NUMERO DE MANZANA 123  
NUMERO DE CALLE MORELOS  
VALOR DE ZONA 150 M2  
RANGO DE COLONIA: RA. D. CO.


**TABLA DE VALORES ZONA 05 NORTE**

**PUERTO VALLARTA**


H. AYUNTAMIENTO DE PUERTO VALLARTA  
GOBIERNO DEL ESTADO DE JALISCO

PUERTO VALLARTA  
JALISCO  
EL AYUNTAMIENTO  
2007 - 2010

GERARDO LIMÓN GOMEZ  
SECRETARIO DE ACTAS Y ACUERDOS

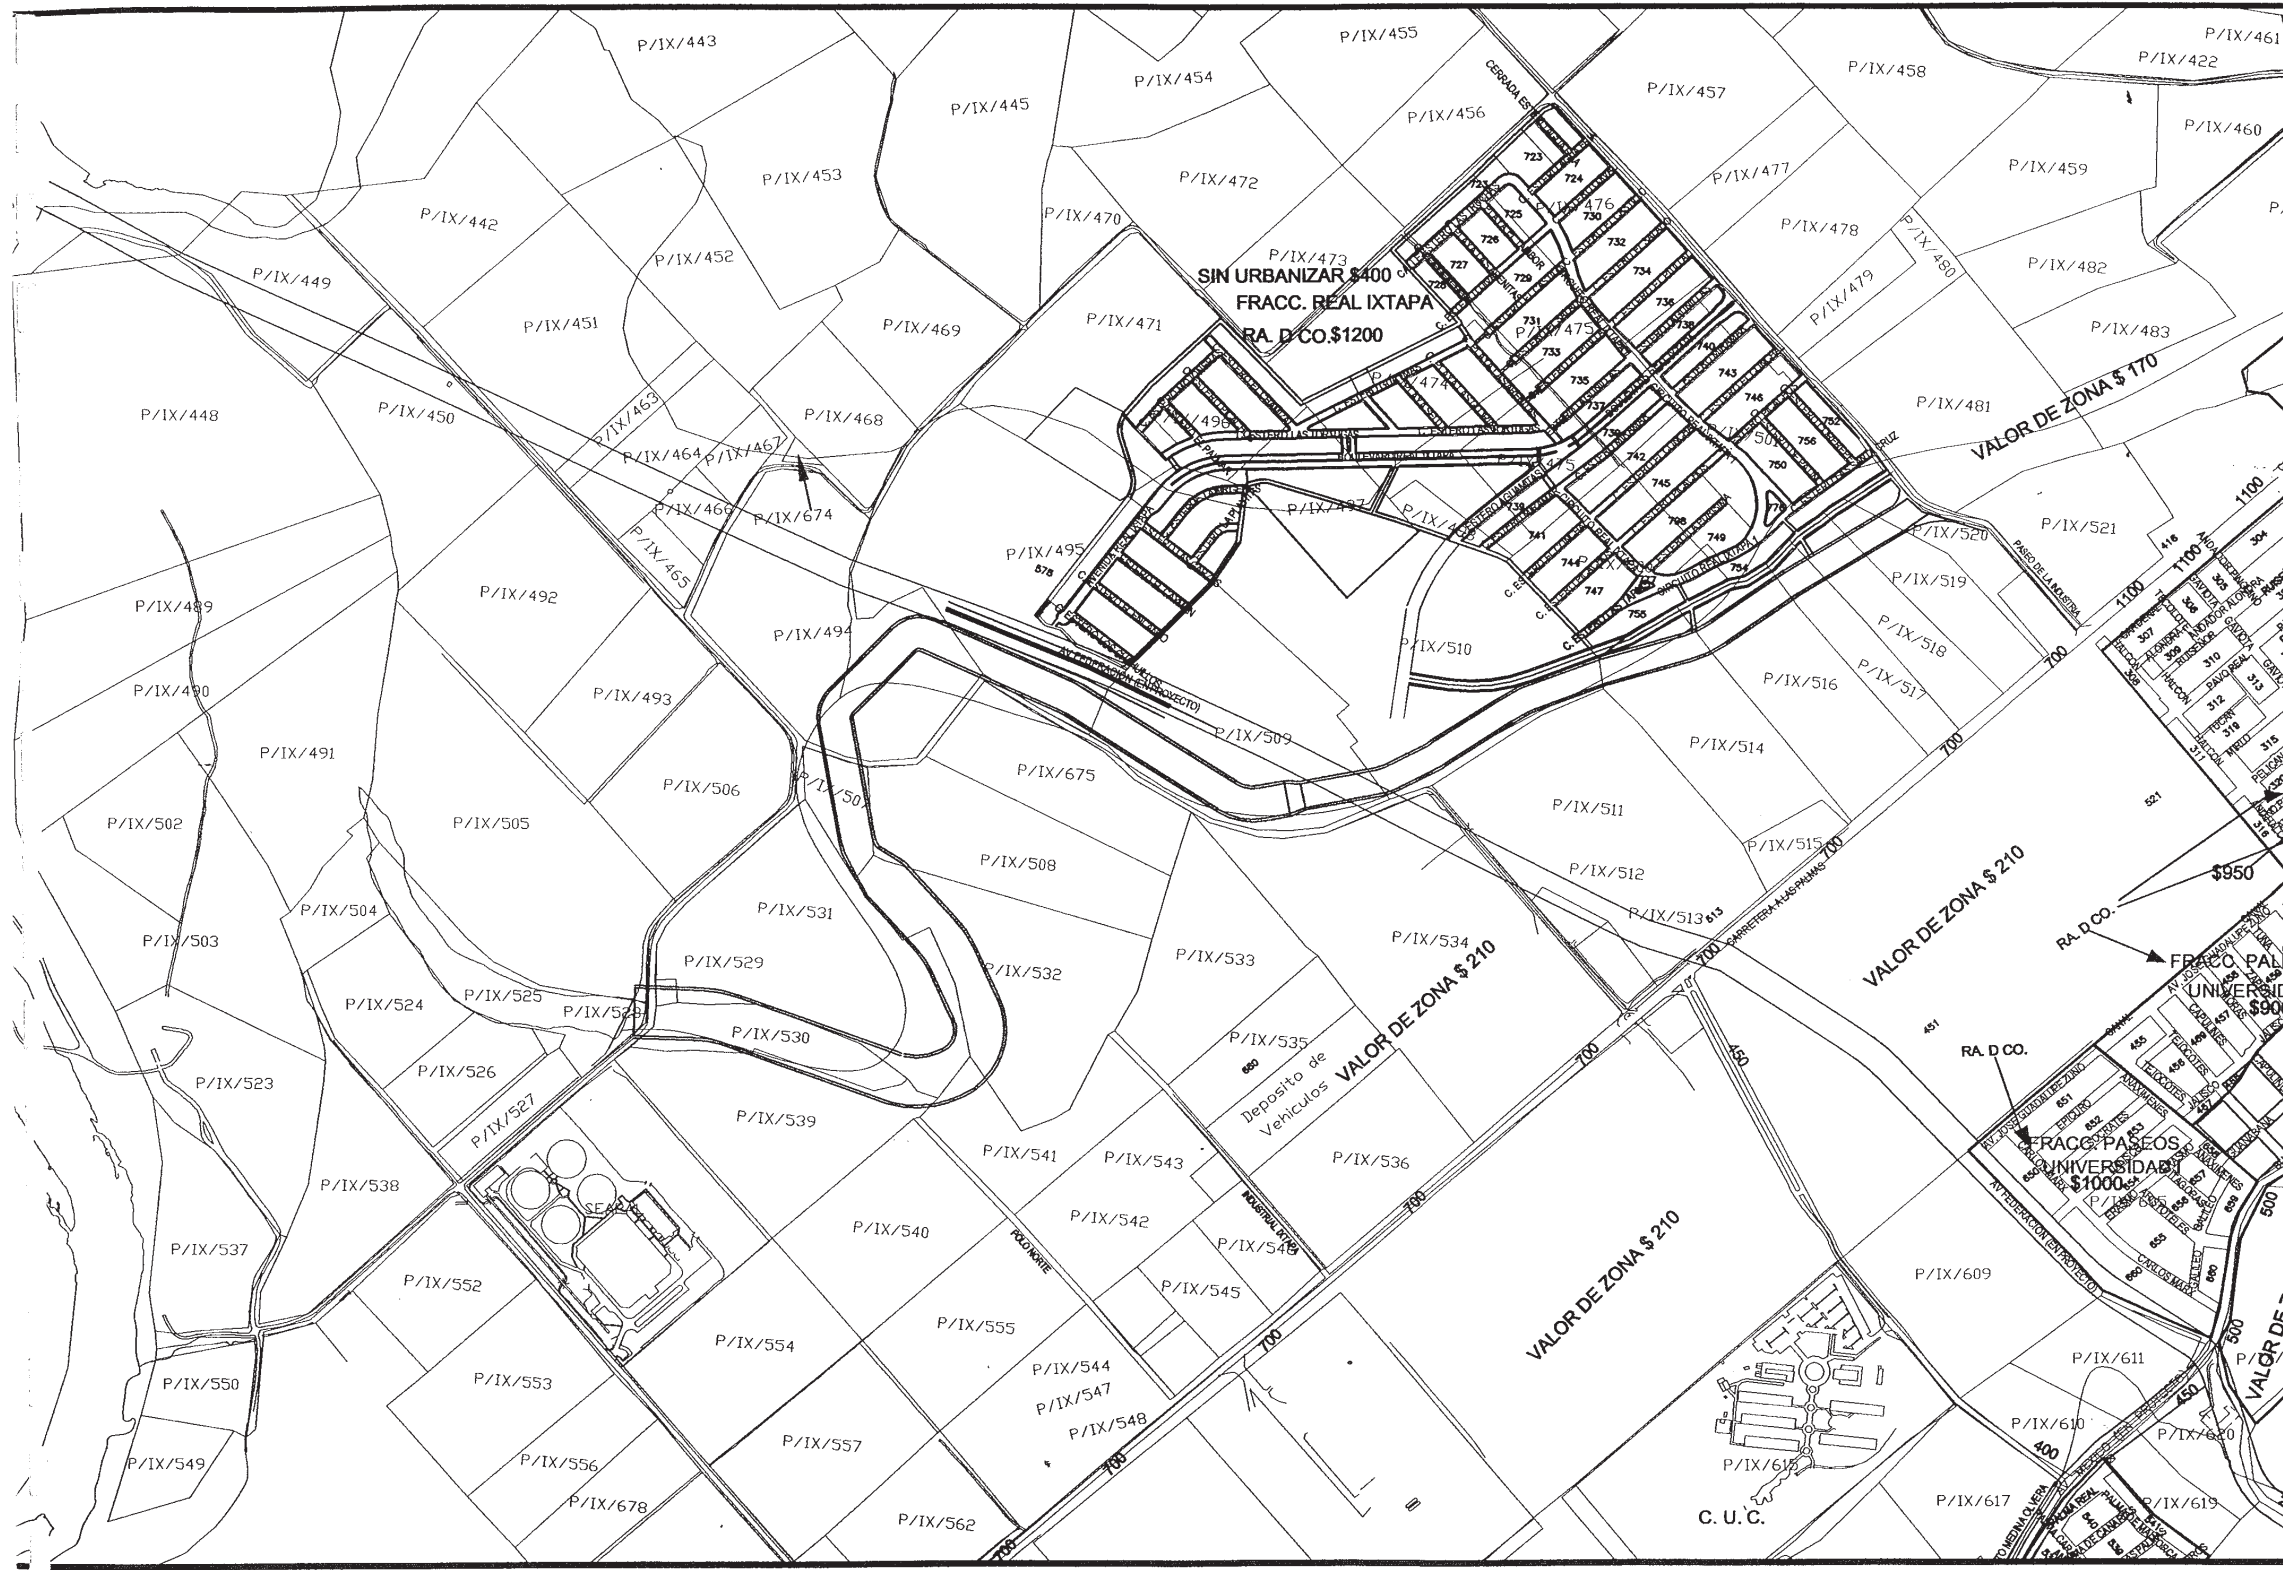

DEPARTAMENTO DE CATASTRO

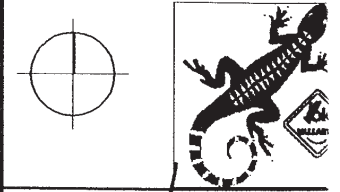

Para efectos de cumplir con lo estipulado en los artículos 13 fracción 62 y 63 de la Ley de Catastro Municipal del Estado de Jalisco, turno ustedes las tablas de valores unitarios debidamente actualizadas por el Consejo Técnico de Catastro propuestas para el ejercicio del año de conformidad al artículo 62 de la Ley de Catastro Municipal del Estado de Jalisco.

- ATEZAMIENTE**  
EL PRESIDENTE DEL CONSEJO TÉCNICO DE CATASTRO M.  
C. LIC. FRANCISCO JAVIER BRAVO CARBAJAL  
SECRETARIO DEL CONSEJO TÉCNICO DE CATASTRO MPAI  
C. P. MARIA AURORA ARREOLA UREÑA  
CONSEJERO TITULAR POR CATASTRO MUNICIPAL  
C. LIC. AUGUSTO ALCARAZ VALENCIA  
CONSEJERO TITULAR REPRESENTANTE DEL H. AYUNTAMIENTO  
C. LIC. JORGE LUIS SOTO DELgado  
CONSEJERO TITULAR SECTOR EMPRESARIAL Y COMERCIAL  
C. LIC. ALBERTO TOPEZ ZEPEDA  
CONSEJERO REPRESENTANTE DEL SECTOR AGROPECUARIO  
C. ING. JOSE DE JESUS PALACIOS BERNAL  
CONSEJERO TITULAR DE FINCAS URBANAS  
C. LIC. SALVADOR RUZ FIGUERA  
CONSEJERO DE LA ASOCIACION DE VALLADORES Y DEL CONSEJERO INTEGRAL DE VALLADORES  
C. ING. HUGO GARDUÑO CONTRERAS  
CONSEJERO REPRESENTANTE DEL COLEGIO DE NOTARIOS  
C. LIC. RODOLFO GOMEZ DE LA PAZ  
EL CONSEJERO INVITADO.  
C. LIC. SALVADOR RUZ FIGUERA

**SIMBOLOGIA:**  
VALOR POR COLONIA O FRACCIONAMIENTO \$1 500 M2  
VALOR UNITARIO DE CALLE \$1 200 M2  
NUMERO DE MANZANA 125  
NOMBRE DE CALLE MORELOS  
VALOR DE ZONA 150 M2  
RANGO DE COLONIA: RA. D.CO.



TABLA DE VALORES ZONA 05 PONIENTE  
PUERTO VALLARTA  
H. AYUNTAMIENTO DE PUERTO VALLARTA  
GOBIERNO DEL ESTADO DE JALISCO  
AÑO 2008





EL PRESENTE DOCUMENTO SIRVIÓ DE BASE PARA EL DICTAMEN DE HOMOLOGACIÓN EMITIDO POR EL CONSEJO TÉCNICO CATASTRAL DEL ESTADO.

C. GERARDO LIMÓN GÓMEZ  
SECRETARIO DE ACTAS Y ACUERDOS

**DEPARTAMENTO DE CATASTRO**

Para efectos de cumplir con lo establecido en los artículos 13 fracción IX, 62 y 63 de la Ley de Catastro Municipal del Estado de Jalisco, turno a ustedes las tablas de valores unitarios debidamente analizadas por el "Consejo Técnico de Catastro" propuestas para el ejercicio del año 2009 de conformidad al artículo 62 de la Ley de Catastro Municipal del Estado de Jalisco.

**ATENCIÓN**  
EL PRESIDENTE DEL CONSEJO TÉCNICO DE CATASTRO MPAL  
C. LIC. FRANCISCO JAVIER BRAVO CARBAJAL  
SECRETARIO DEL CONSEJO TÉCNICO DE CATASTRO MPAL  
C. P. MARIA AURORA ARREOLA UREÑA  
CONSEJERO TITULAR POR CATASTRO MUNICIPAL  
C. LIC. AUGUSTO GARZA VALENCIA  
CONSEJERO TITULAR REGIDOR REPRESENTANTE DEL H. AYUNTAMIENTO  
C. LIC. JORGE LUIS GARCÍA BELGADO  
CONSEJERO TITULAR SECTOR EMPRESARIAL Y COMERCIAL  
C. LUIS...  
CONSEJERO REPRESENTANTE DEL SECTOR AGROPECUARIO.  
C. ING. JOSÉ...  
CONSEJERO TITULAR DE FINCAS URBANAS.  
C. LIC. SALVADOR PEÑA CHAVEZ  
CONSEJERO DE LA ASOCIACIÓN DE VALUADORES O DEL CONSEJERO INTEGRAL DE VALUADORES.  
C. ING. HUGO GARDUÑO CONTRERAS  
CONSEJERO REPRESENTANTE DEL COLEGIO DE NOTARIOS.  
C. LIC. RODOLFO GÓMEZ DE LA PAZ  
EL CONSEJERO INVITADO.  
C. LIC. SALVADOR RUZ FIGUERA

**SIMBOLOGÍA:**  
VALOR POR COLONIA O FRACCIONAMIENTO \$ 1500 M2  
VALOR UNITARIO DE CALLE \$ 1 200 M2  
NÚMERO DE MANZANA 125  
NOMBRE DE CALLE MORELOS  
VALOR DE ZONA 150 M2  
RANGO DE COLONIA-RA D.CO.

PUERTO VALLARTA

**TABLA DE VALORES ZONA 05 ORIENTE**  
PUERTO VALLARTA  
H. AYUNTAMIENTO DE PUERTO VALLARTA  
GOBIERNO DEL ESTADO DE JALISCO  
PUERTO VALLARTA  
AÑO 2009



**DEPARTAMENTO DE CATASTRO**

Para efectos de cumplir con lo establecido en los artículos 13 fracción D) 62 y 63 de la Ley de Catastro municipal del Estado de Jalisco, turno r usados las tablas de valores unitarios debidamente analizadas por el "Consejo Técnico de Catastro" propuestas para el ejercicio del año 2008 de conformidad al artículo 62 de la Ley de Catastro Municipal del Estado de Jalisco.

**ATENCIÓN**  
EL PRESIDENTE DEL CONSEJO TÉCNICO DE CATASTRO M.P.  
C. LIC. FRANCISCO AMER BRAVO CARBAJAL  
SECRETARIO DEL CONSEJO TÉCNICO DE CATASTRO M.P.  
C. P. MARIA AURORA ARREOLA UREÑA  
CONSEJERO TITULAR DEL CATASTRO MUNICIPAL  
C. LIC. AUGUSTO ALCARAZ VALENCIA  
CONSEJERO TITULAR DEL SECTOR REPRESENTANTE DEL H. AYUNTAMIENTO  
C. LIC. JOSÉ LUIS GARCÍA DELGADO  
CONSEJERO TITULAR DEL SECTOR EMPRESARIAL Y COMERCIAL  
C. LIC. LUIS ALBERTO TORRETE SEPEDA  
CONSEJERO REPRESENTANTE DEL SECTOR AGROPECUARIO  
C. ING. JOSÉ DE JESÚS PALACIOS BERMAL  
CONSEJERO TITULAR DE FINCAS URBANAS  
C. LIC. SALVADOR RUIZ FIGUERA  
CONSEJERO DE LA ASOCIACIÓN DE VALLADORES DEL CONSEJO INTEGRAL DE VALLADORES  
C. ING. HUGO GARDUÑO CONTRERAS  
CONSEJERO REPRESENTANTE DEL COLEGIO DE NOTARIOS  
C. LIC. RODOLFO GÓMEZ DE LA PAZ  
EL CONSEJERO INVITADO  
C. LIC. SALVADOR RUIZ FIGUERA

**SIMBOLOGIA:**  
VALOR POR COLONIA O FRACCIONAMIENTO \$ 1500 M2  
VALOR UNITARIO DE CALLE \$ 1200 M2  
NUMERO DE MANZANA 125  
NOMBRE DE CALLE MORELOS  
VALOR DE ZONA 150 M2  
RANGO DE COLONIA RA. D. CO.

**TABLA DE VALORES ZONA 05 SUR**  
PUERTO VALLARTA  
H. AYUNTAMIENTO DE PUERTO VALLARTA  
GOBIERNO DEL ESTADO DE JALISCO  
AÑO 2008 1:750



**DEPARTAMENTO DE CATASTRO**

Para efectos de cumplir con lo establecido en los artículos 13 fracción IX, 62 y 63 de la Ley de Catastro municipal del Estado de Jalisco, turno a ustedes las tablas de valores unitarios debidamente analizadas por el "Consejo Técnico de Catastro" propuestas para el ejercicio del año 20 de conformidad al artículo 62 de la Ley de Catastro Municipal del Estado de Jalisco.

**ATENCIÓN**  
EL PRESIDENTE DEL CONSEJO TÉCNICO DE CATASTRO MPA

C. LIC. FRANCISCO JAVIER BRAVO CARBAJAL  
SECRETARIO DEL CONSEJO TÉCNICO DE CATASTRO MPA

C. P. MARIA AURORA ARREOLA LIRENA  
CONSEJERO TITULAR DEL CATASTRO MUNICIPAL

C. LIC. AUGUSTO ALCARAZ VALENCIA  
CONSEJERO TITULAR REGIDOR REPRESENTANTE DEL H. AYUNTAMIENTO

C. LIC. JORGE LUIS RAMÍREZ DELGADO  
CONSEJERO TITULAR SECTOR EMPRESARIAL Y COMERCIAL

C. LUIS ALBERTO TORRE ZEPEDA  
CONSEJERO REPRESENTANTE DEL SECTOR AGROPECUARIO

C. ING. JOSÉ DE ESUS PALAGI BERNAL  
CONSEJERO TITULAR DE FINCAS URBANAS


C. LIC. SALVADOR RUIZ FIGUERA  
CONSEJERO DE LA ASOCIACIÓN DE VALUADORES O DEL CONSEJERO INTEGRAL DE VALUADORES

C. ING. HUGO GARDUÑO CONTRERAS  
CONSEJERO REPRESENTANTE DEL COLEGIO DE NOTARIOS

C. LIC. RODOLFO GÓMEZ DE LA FAZ  
EL CONSEJERO INVITADO.

C. LIC. SALVADOR RUIZ FIGUERA

**TABLA DE VALORES ZONA 06 NORTE**  
PUERTO VALLARTA  
H. AYUNTAMIENTO DE PUERTO VALLARTA  
GOBIERNO DEL ESTADO DE JALISCO  
PUERTO VALLARTA, JALISCO  
AÑO 2008 ESCALA 1:750

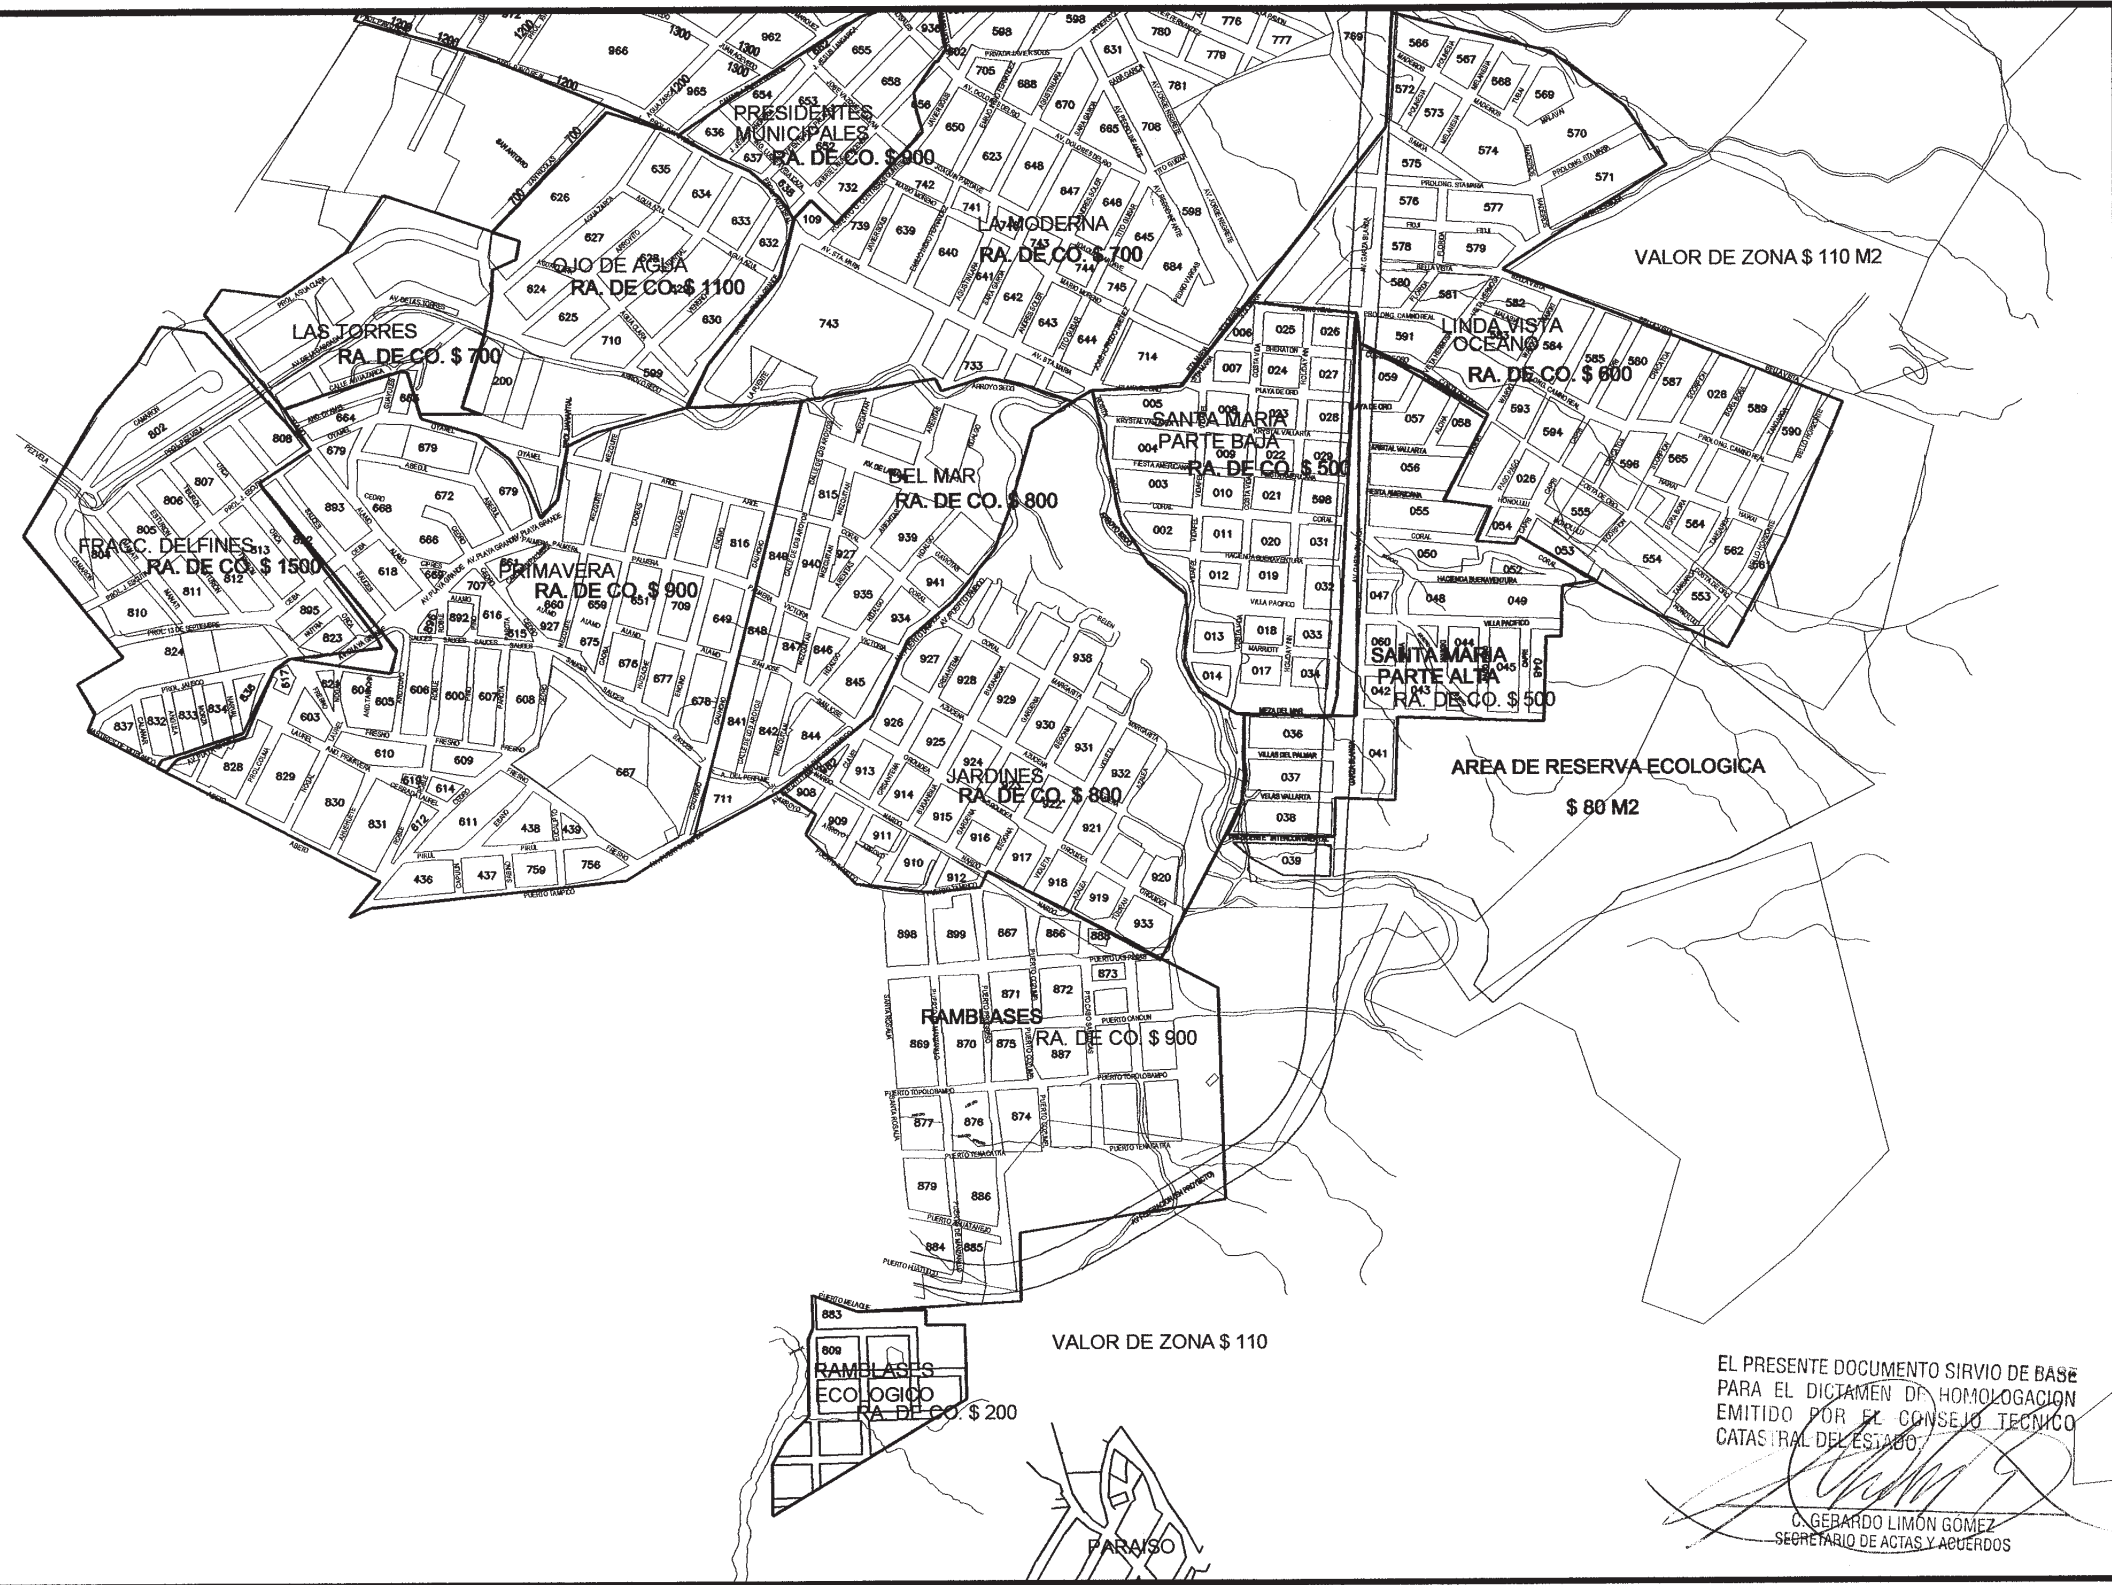

EL PRESENTE DOCUMENTO SIRVIÓ DE BASE PARA EL DICTAMEN DE HOMOLOGACION EMITIDO POR EL CONSEJO TECNICO CATASTRAL DEL ESTADO.

C. GERARDO LIMÓN GÓMEZ  
SECRETARIO DE ACTAS Y ACUERDOS


**DEPARTAMENTO DE CATASTRO**

Para efectos de cumplir con lo estipulado en los artículos 13 fracción IX, 62 y 63 de la Ley de Catastro Municipal del Estado de Jalisco, turno a ustedes las tablas de valores unitarios debidamente analizadas por el "Consejo Técnico de Catastro" propuestas para el ejercicio del año 2009 de conformidad al artículo 62 de la Ley de Catastro Municipal del Estado de Jalisco.

**ATENCIÓN**  
EL PRESIDENTE DEL CONSEJO TÉCNICO DE CATASTRO MPAL  
C. LIC. FRANCISCO JAVIER BRAVO CARBAJAL  
SECRETARIO DEL CONSEJO TÉCNICO DE CATASTRO MPAL  
C. P. MARIA AURORA ARREOLA UREÑA  
CONSEJERO TITULAR POR CATASTRO MUNICIPAL  
C. LIC. AUGUSTO ALONSO VALENCIA  
CONSEJERO TITULAR REGIDOR REPRESENTANTE DEL H. AYUNTAMIENTO  
C. LIC. JOSE LUIS GARCIA DEL RADO  
CONSEJERO TITULAR SECTOR EMPRESARIAL Y COMERCIAL  
C. LIC. ALBERTO TORRES DE LA PENA  
CONSEJERO REPRESENTANTE DEL SECTOR AGROPECUARIO  
C. ING. JOSE DE JESUS PALACIOS BERNAL  
CONSEJERO TITULAR DE FINCAS URBANAS  
C. LIC. SALVADOR PEÑA CHAVEZ  
CONSEJERO DE LA ASOCIACION DE VALUADORES O DEL CONSEJO INTEGRAL DE VALUADORES  
C. ING. HUGO GARDUÑO CONTRERAS  
CONSEJERO REPRESENTANTE DEL COLEGIO DE NOTARIOS  
C. LIC. RODOLFO GOMEZ DE LA PAZ  
EL CONSEJERO INVITADO  
C. LIC. SALVADOR RUIZ HIGUERA

**TABLA DE VALORES ZONA 06 ORIENTE**  
PUERTO VALLARTA  
H. AYUNTAMIENTO DE PUERTO VALLARTA  
GOBIERNO DEL ESTADO DE JALISCO  
AÑO 2009 1:7500



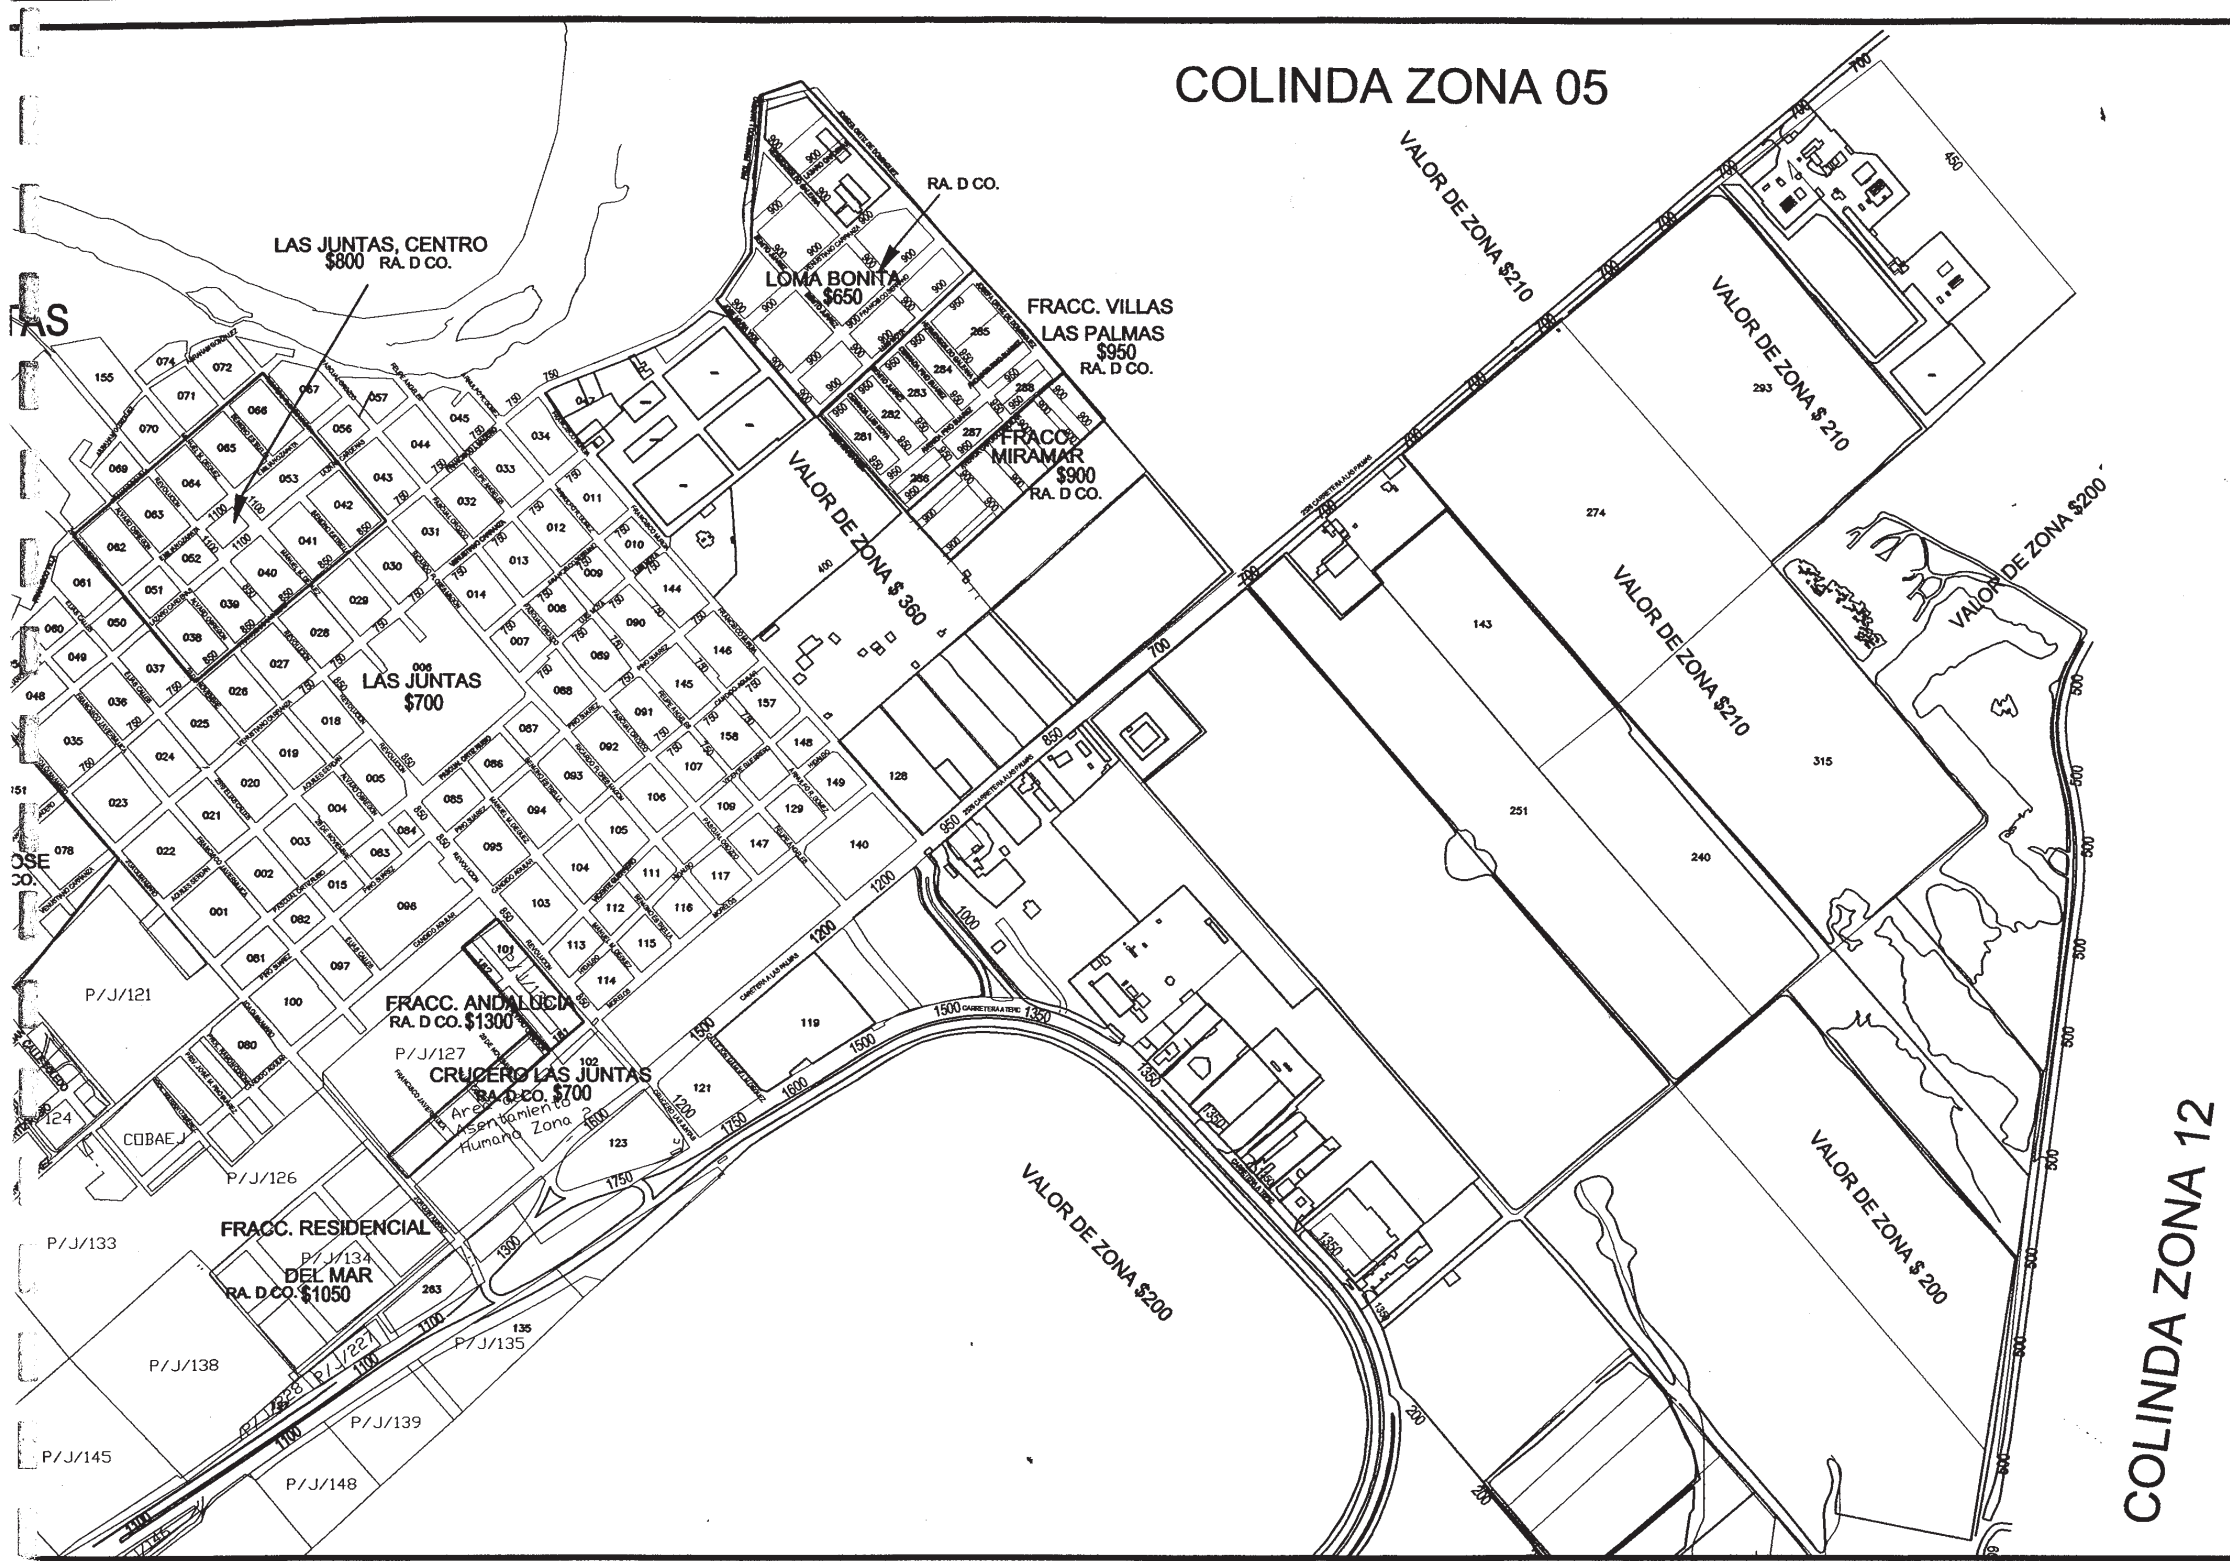

**DEPARTAMENTO DE CATASTRO**

Para efectos de cumplir con lo estipulado en los artículos 13 fracción IX, 62 y 63 de la Ley de Catastro municipal del Estado de Jalisco, turno a ustedes las tablas de valores unitarios debidamente analizadas por el "Consejo Técnico de Catastro" propuestas para el ejercicio del año 2008 de conformidad al artículo 62 de la Ley de Catastro Municipal del Estado de Jalisco.

**ATENCIÓN**

EL PRESIDENTE DEL CONSEJO TÉCNICO DE CATASTRO MUNICIPAL  
C. LIC. FRANCISCO JAVIER BRAVO CARBAL  
SECRETARIO DEL CONSEJO TÉCNICO DE CATASTRO MUNICIPAL  
C. P. MARIA AURORA ARREOLA LIREÑA  
CONSEJERO TITULAR POR CATASTRO MUNICIPAL  
C. LIC. AUGUSTO ALCANTAR VALENCIA  
CONSEJERO TITULAR REPRESENTANTE DEL H. AYUNTAMIENTO  
C. LIC. JORGE BUIS PARRON DELGADO  
CONSEJERO TITULAR SECTOR EMPRESARIAL Y COMERCIAL  
C. LIC. ALBERTO ESCOBAR MARTINEZ  
CONSEJERO REPRESENTANTE DEL SECTOR AGROPECUARIO  
C. ING. JOSE DE JESUS PALACIOS BERNAL  
CONSEJERO TITULAR DE FINCAS URBANAS  
C. LIC. SAUL GARCIA GARCIA  
CONSEJERO DE LA ASOCIACION DE VALUADORES O DEL CONSEJERO INTEGRAL DE VALUADORES  
C. ING. HUGO GARDUÑO CONTRERAS  
CONSEJERO REPRESENTANTE DEL COLEGIO DE NOTARIOS  
C. LIC. RODOLFO GOMEZ DE LA PAZ  
EL CONSEJERO INVITADO  
C. ING. FERNANDO RIVERA RIVERA


**SIMBOLOGIA:**

VALOR POR COLONIA O FRACCIONAMIENTO \$1500 M2  
VALOR UNITARIO DE CALLE \$1200 M2  
NUMERO DE MANZANA 125  
NUMERO DE CALLE MORELOS  
VALOR DE ZONA 150 M2  
RANGO DE COLONIA RA. D CO.

**TABLA DE VALORES ZONA 07 NORTE**

PUERTO VALLARTA  
H. AYUNTAMIENTO DE PUERTO VALLARTA  
GOBIERNO DEL ESTADO DE JALISCO

PUERTO VALLARTA  
GOBIERNO DEL ESTADO DE JALISCO  
AÑO 2008 ESCALA 1:7500

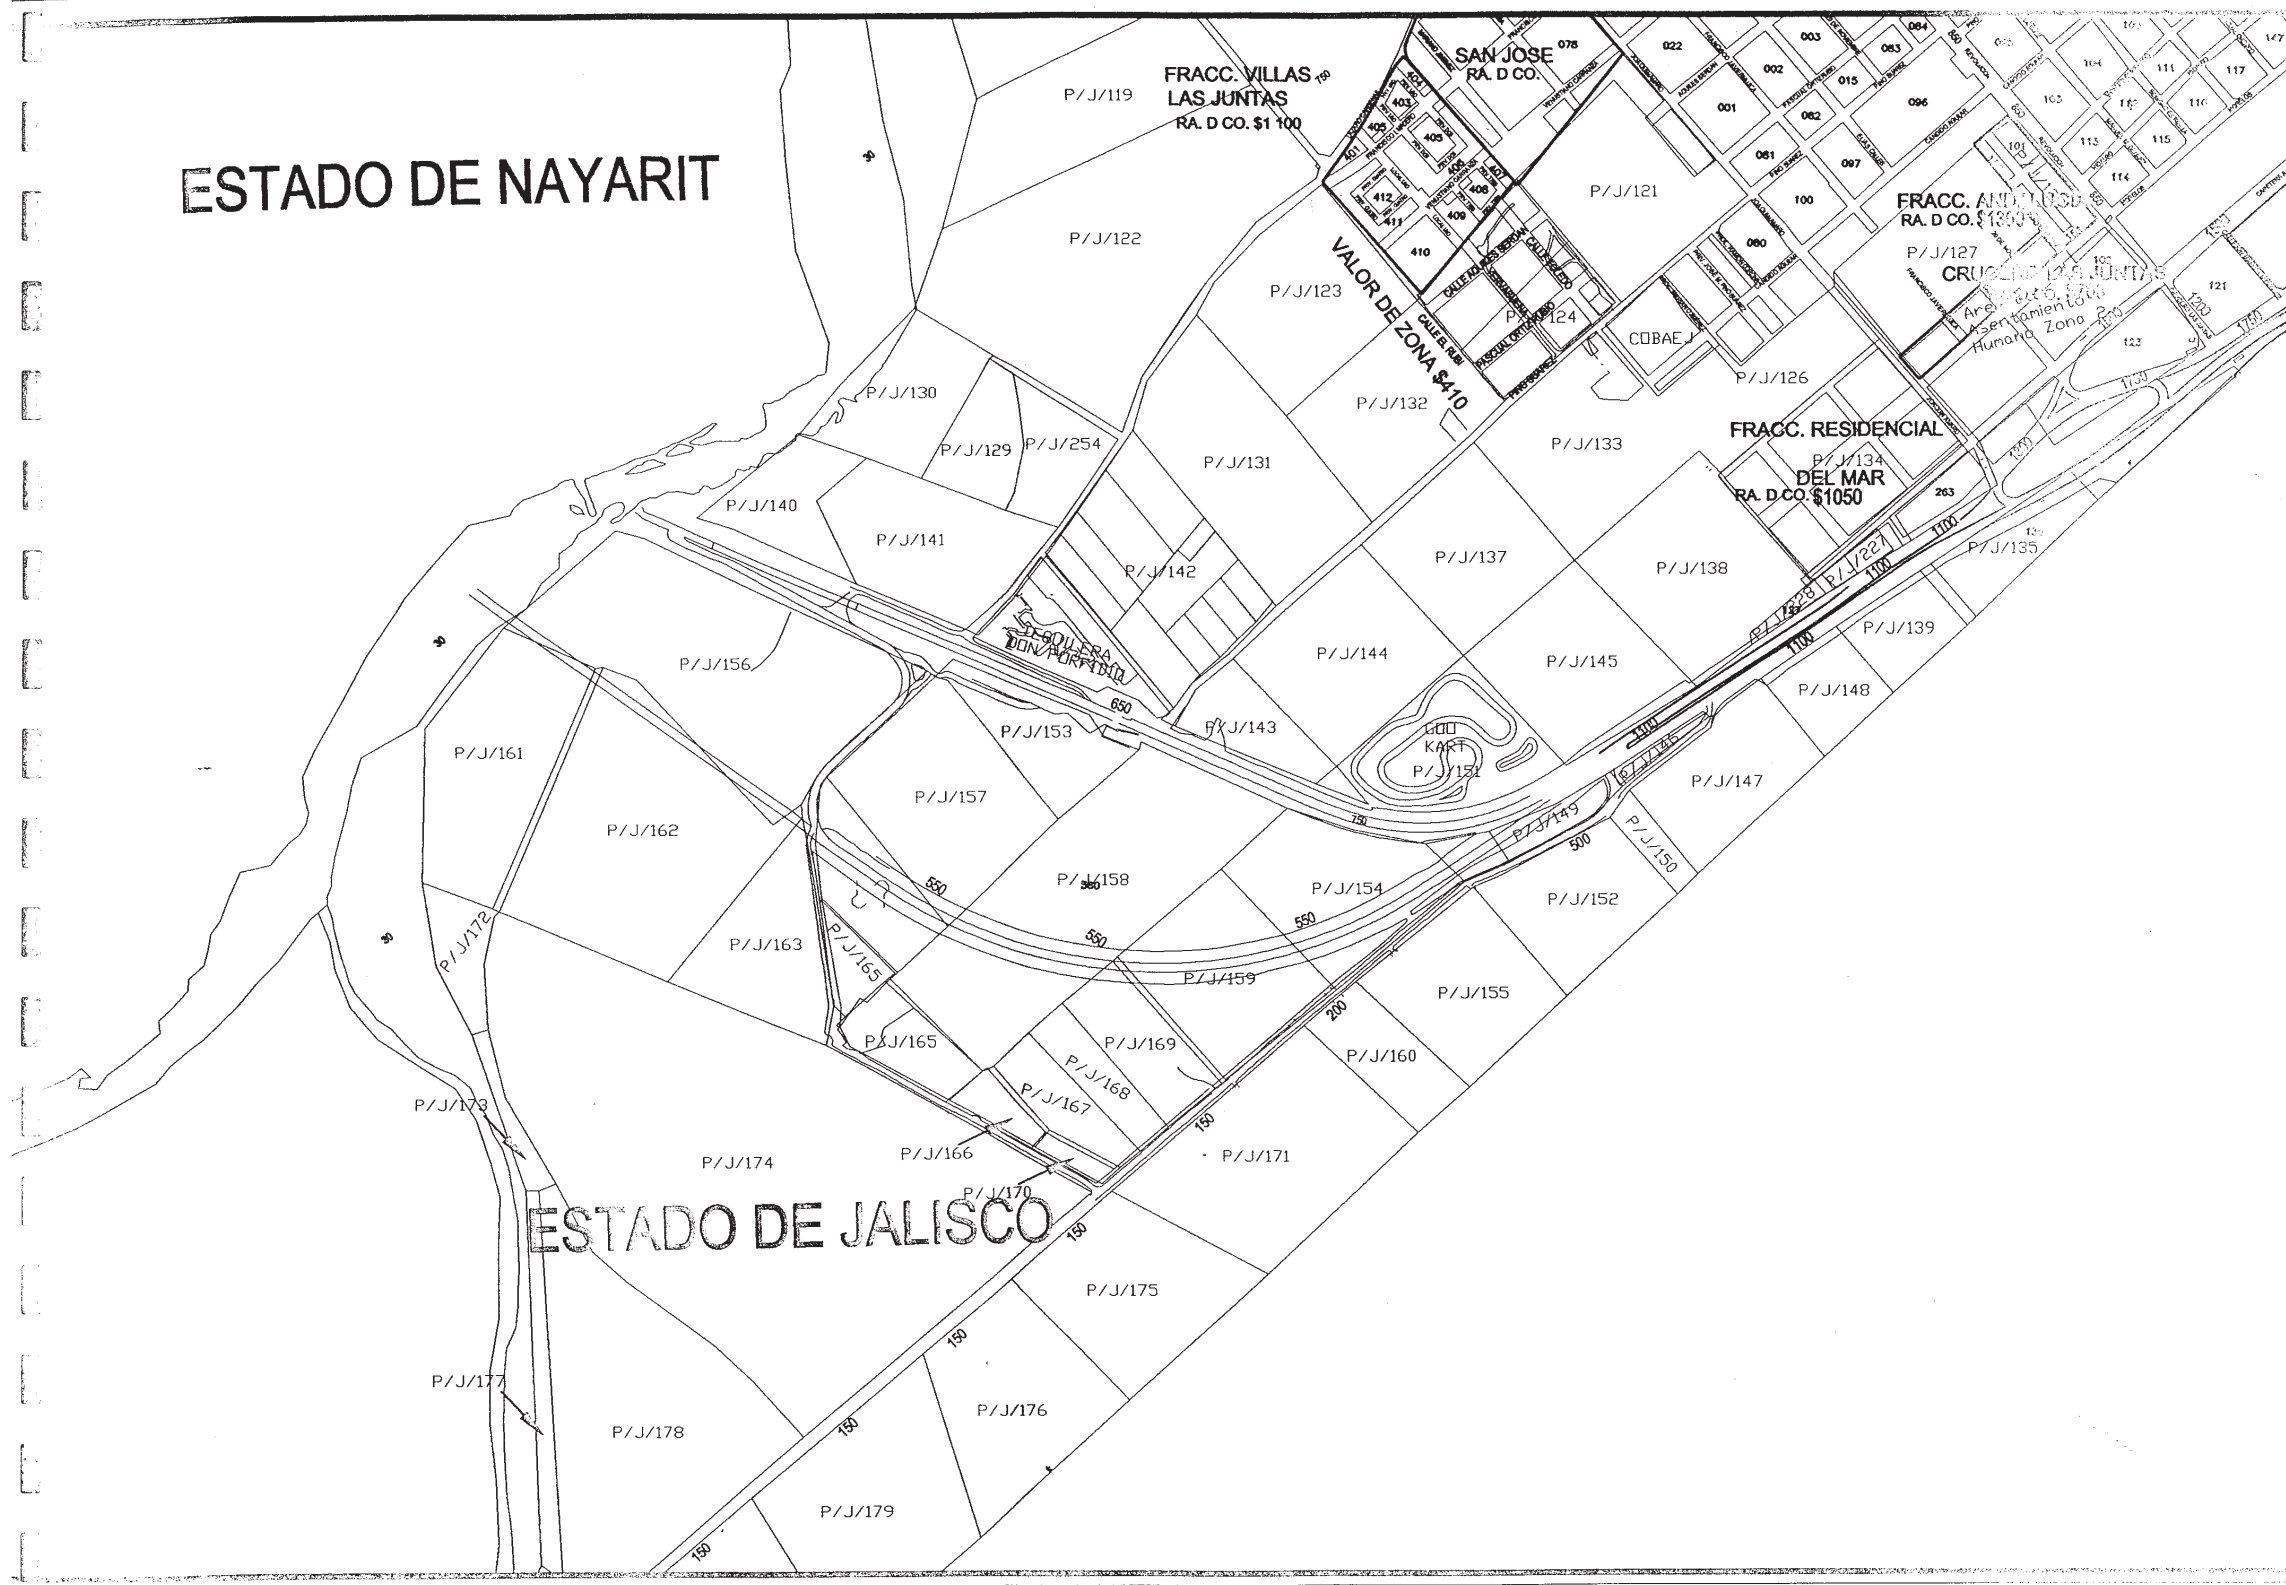

**DEPARTAMENTO DE CATASTRO**

Para efectos de consulta con lo establecido en los artículos 13 fracción I 62 y 63 de la Ley de Catastro Municipal del Estado de Jalisco, han sido utilizados los datos de valores unitarios originalmente analizados por el "Consejo Técnico de Catastro" y aprobados para el ejercicio del año 2 de conformidad con el artículo 62 de la Ley de Catastro Municipal del Estado de Jalisco.

**ATENCIÓN**


EL PRESIDENTE DEL CONSEJO TÉCNICO DE CATASTRO MUNICIPAL  
C. LIC. FRANCISCO JIMÉNEZ BRAVO CARBAJAL  
SECRETARIO DEL CONSEJO TÉCNICO DE CATASTRO MUNICIPAL  
C. P. MANUEL ANTONIO ANTEQUERA  
CONSEJO TÉCNICO DE CATASTRO MUNICIPAL  
C. LIC. ANDRÉS ALONSO SANCHEZ  
COMISARIO DE CATASTRO REPRESENTANTE DEL H. AYUNTAMIENTO  
C. LIC. FRANCISCO SALAS GARCÍA  
COMISARIO DE CATASTRO REPRESENTANTE DEL SECTOR RESARIAL Y COMERCIAL  
C. LIC. FRANCISCO SOTELO  
COMISARIO DE CATASTRO REPRESENTANTE DEL SECTOR AGROPECUARIO  
C. LIC. FRANCISCO SOTELO  
COMISARIO DE CATASTRO REPRESENTANTE DEL SECTOR FINANCIERO  
C. LIC. FRANCISCO SOTELO  
COMISARIO DE CATASTRO REPRESENTANTE DEL SECTOR DE VALUADORES O DE LA CONSTRUCCIÓN DE VALUADORES  
C. LIC. FRANCISCO SOTELO  
COMISARIO DE CATASTRO REPRESENTANTE DEL SECTOR DE NOTARIOS  
C. LIC. FRANCISCO SOTELO  
COMISARIO DE CATASTRO REPRESENTANTE DEL SECTOR DE LA FISCALIA  
EL COMISARIO GENERAL  
C. LIC. SALVADOR FUERTES

**SIMBOLOGIA:**

VALOR UNITARIO DE \$1500 M2  
VALOR UNITARIO DE \$1100 M2  
VALOR UNITARIO DE \$1800 M2  
VALOR UNITARIO DE \$1050 M2  
VALOR UNITARIO DE \$410 M2

AYUNTAMIENTO DE SAN JOSÉ DE LAS JUNTAS, JALISCO  
MAYORDOMÍA MUNICIPAL  
C. LIC. FRANCISCO SOTELO  
COMISARIO DE CATASTRO REPRESENTANTE DEL SECTOR DE LA FISCALIA



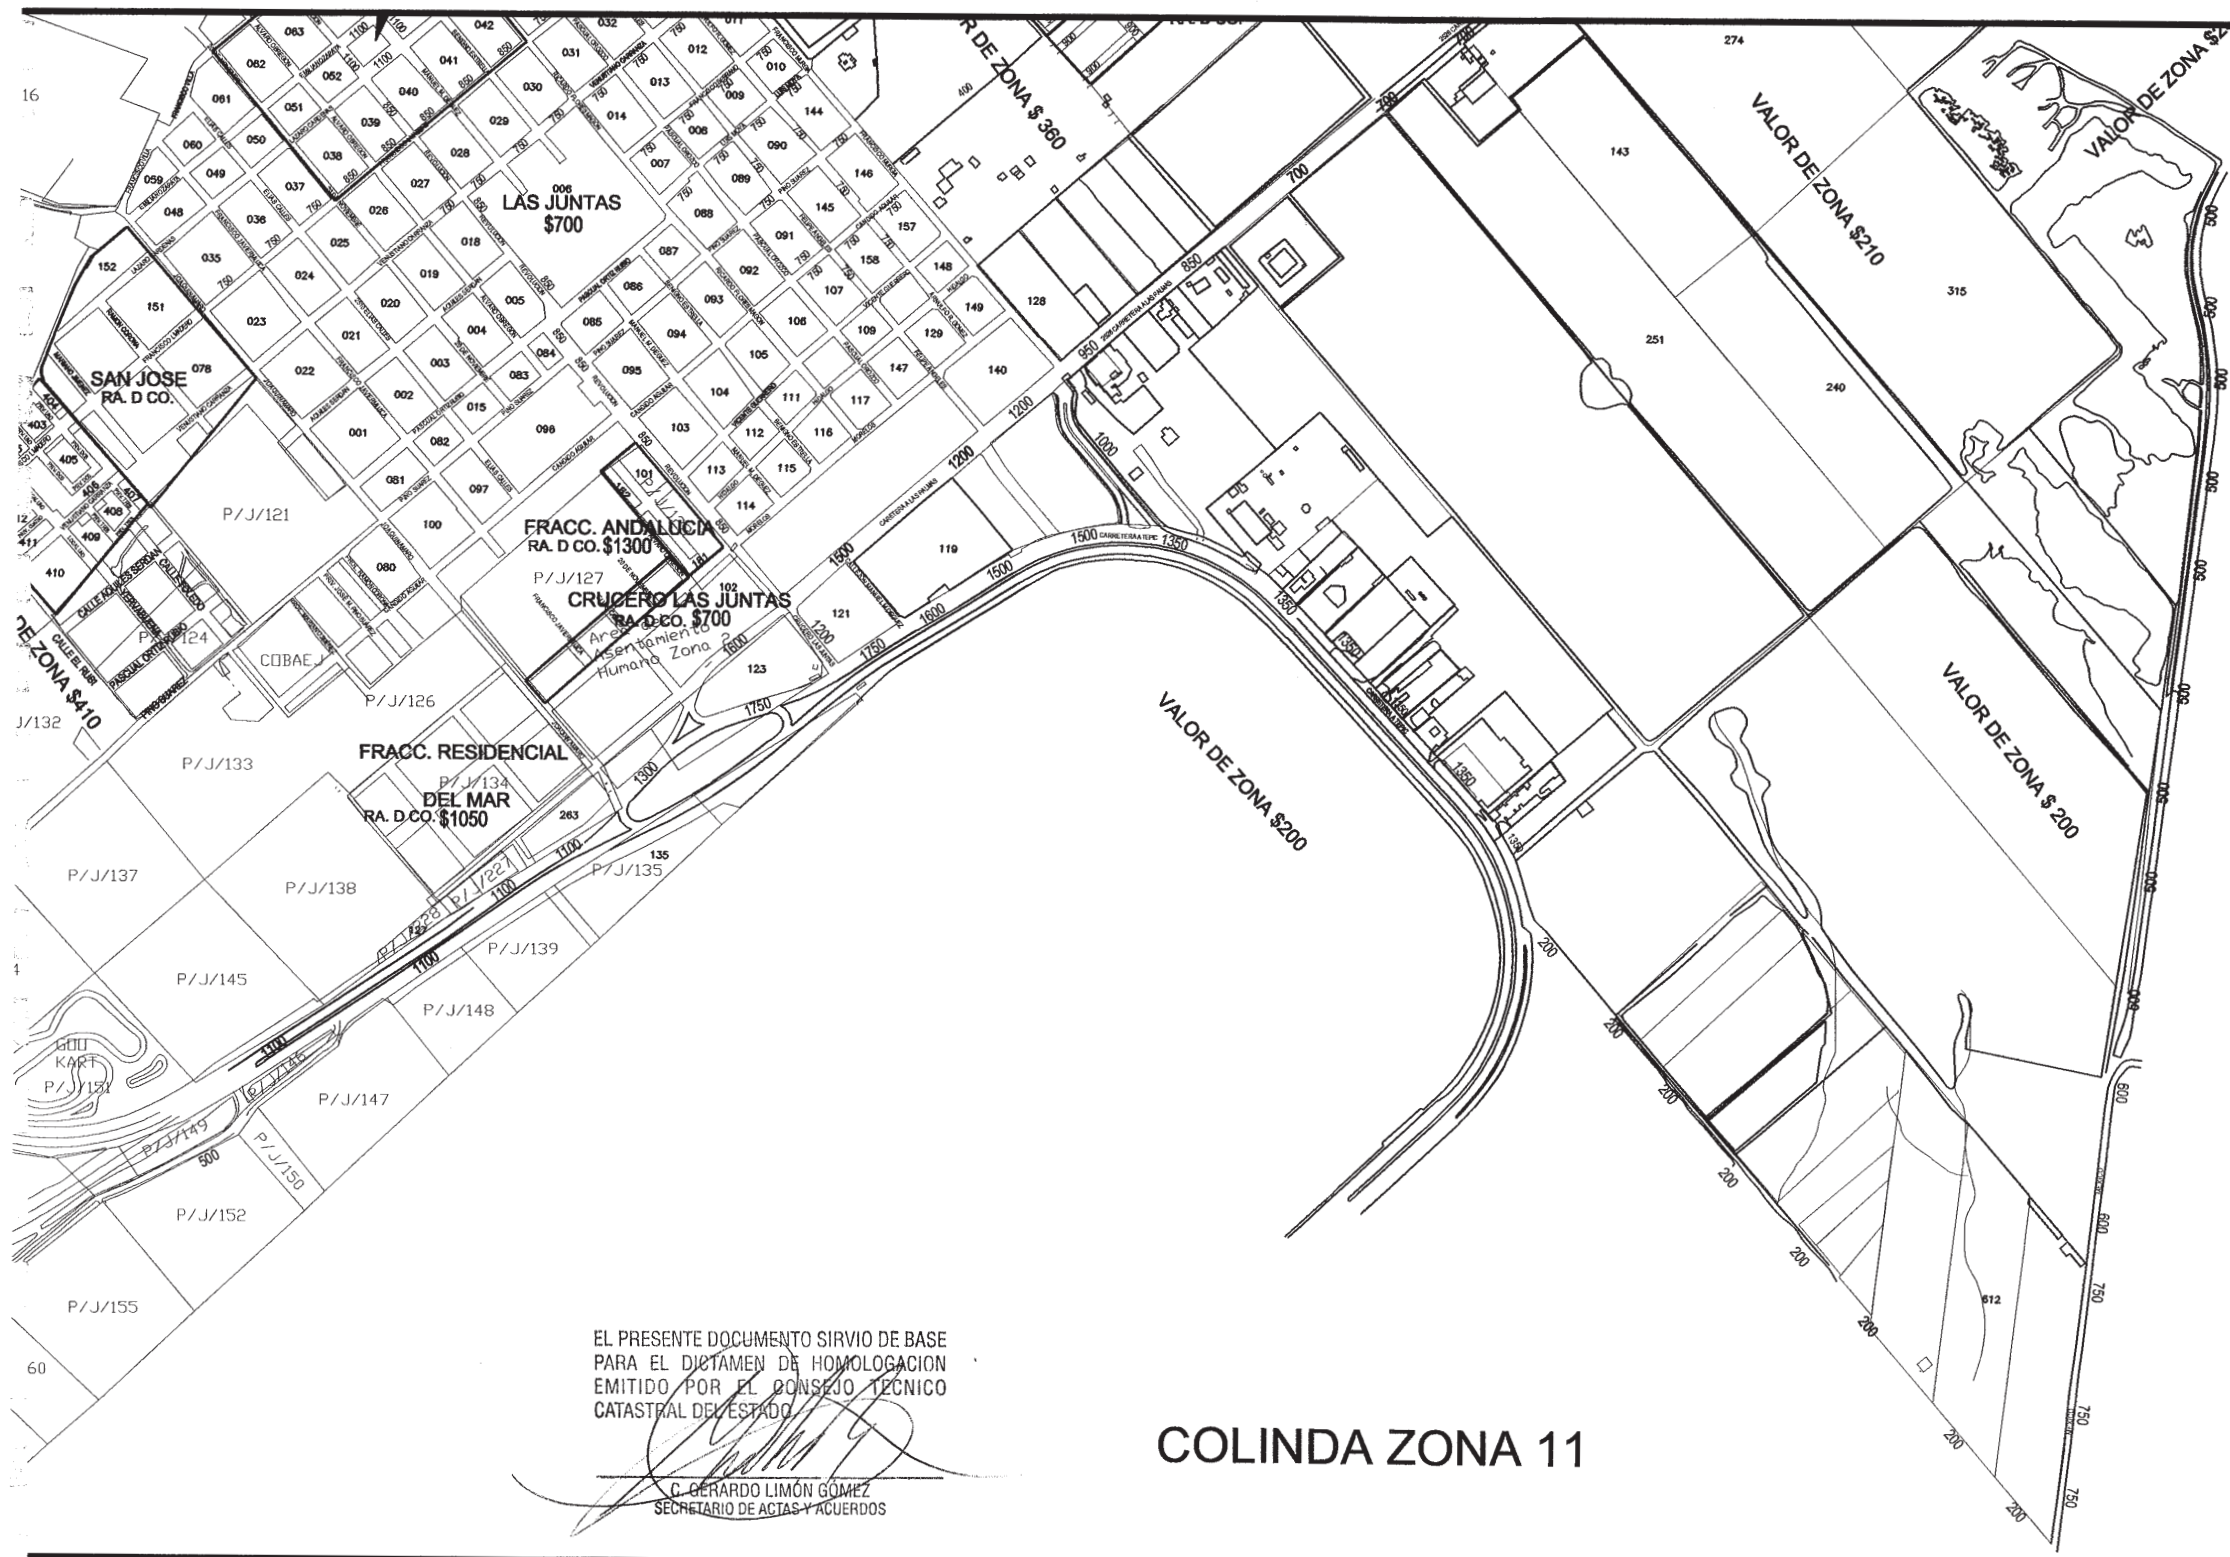


EL PRESENTE DOCUMENTO SIRVIÓ DE BASE PARA EL DICTAMEN DE HOMOLOGACIÓN EMITIDO POR EL CONSEJO TÉCNICO CATASTRAL DEL ESTADO.

C. GERARDO LIMÓN GÓMEZ  
SECRETARIO DE ACTAS Y ACUERDOS

COLINDA ZONA 11

DEPARTAMENTO DE CATASTRO

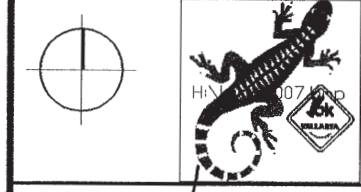

Para efectos de cumplir con lo establecido en los artículos 13 fracción IX, 62 y 63 de la Ley de Catastro Municipal del Estado de Jalisco, turno a ustedes los tablas de valores unitarios debidamente endosadas por el "Consejo Técnico de Catastro" propuestas para el ejercicio del año 2009 de conformidad al artículo 62 de la Ley de Catastro Municipal del Estado de Jalisco.

ATENCIÓN

- EL PRESIDENTE DEL CONSEJO TÉCNICO DE CATASTRO MPAL.
- C. LIC. FRANCISCO JAVIER BRAVO CARBAJAL
- SECRETARIO DEL CONSEJO TÉCNICO DE CATASTRO MPAL.
- C. P. MARIA AURORA ARREOLA UREÑA
- CONSEJERO TITULAR POR CATASTRO MUNICIPAL.
- C. LIC. AUGUSTO ALCARAZ VALENCIA
- CONSEJERO TITULAR REGIDOR REPRESENTANTE DEL H. AYUNTAMIENTO.
- C. LIC. JORGE LUIS GARCÍA DELGADO
- CONSEJERO TITULAR SECTOR EMPRESARIAL Y COMERCIAL.
- C. LIC. ALBERTO TORRES SEPEDA
- CONSEJERO REPRESENTANTE DEL SECTOR AGROPECUARIO.
- C. ING. JOSÉ DE LOS PALACIOS BERNAL
- CONSEJERO TITULAR DE FINCAS URBANAS.
- C. LIC. SALVADOR PEÑA CHAVEZ
- CONSEJERO DE LA ASOCIACIÓN DE VALUADORES O DEL CONSEJERO INTEGRAL DE VALUADORES.
- C. ING. HUGO GARDUÑO CONTRERAS
- CONSEJERO REPRESENTANTE DEL COLEGIO DE NOTARIOS.
- C. LIC. RODOLFO GÓMEZ DE LA PAZ
- EL CONSEJERO INVITADO.
- C. LIC. SALVADOR RUIZ FIGUERA

SIMBOLOGÍA:


- VALOR POR COLONIA O FRACCIONAMIENTO \$ 1 500 M2
- VALOR UNITARIO DE CALLE \$ 1 200 M2
- NUMERO DE MANZANA 125
- NOMBRE DE CALLE MORELOS
- VALOR DE ZONA 100
- RANGO DE COLONIA RA. D.CO.



TABLA DE VALORES ZONA 07 SURESTE

PUERTO VALLARTA  
H. AYUNTAMIENTO DE PUERTO VALLARTA  
GOBIERNO DEL ESTADO DE JALISCO



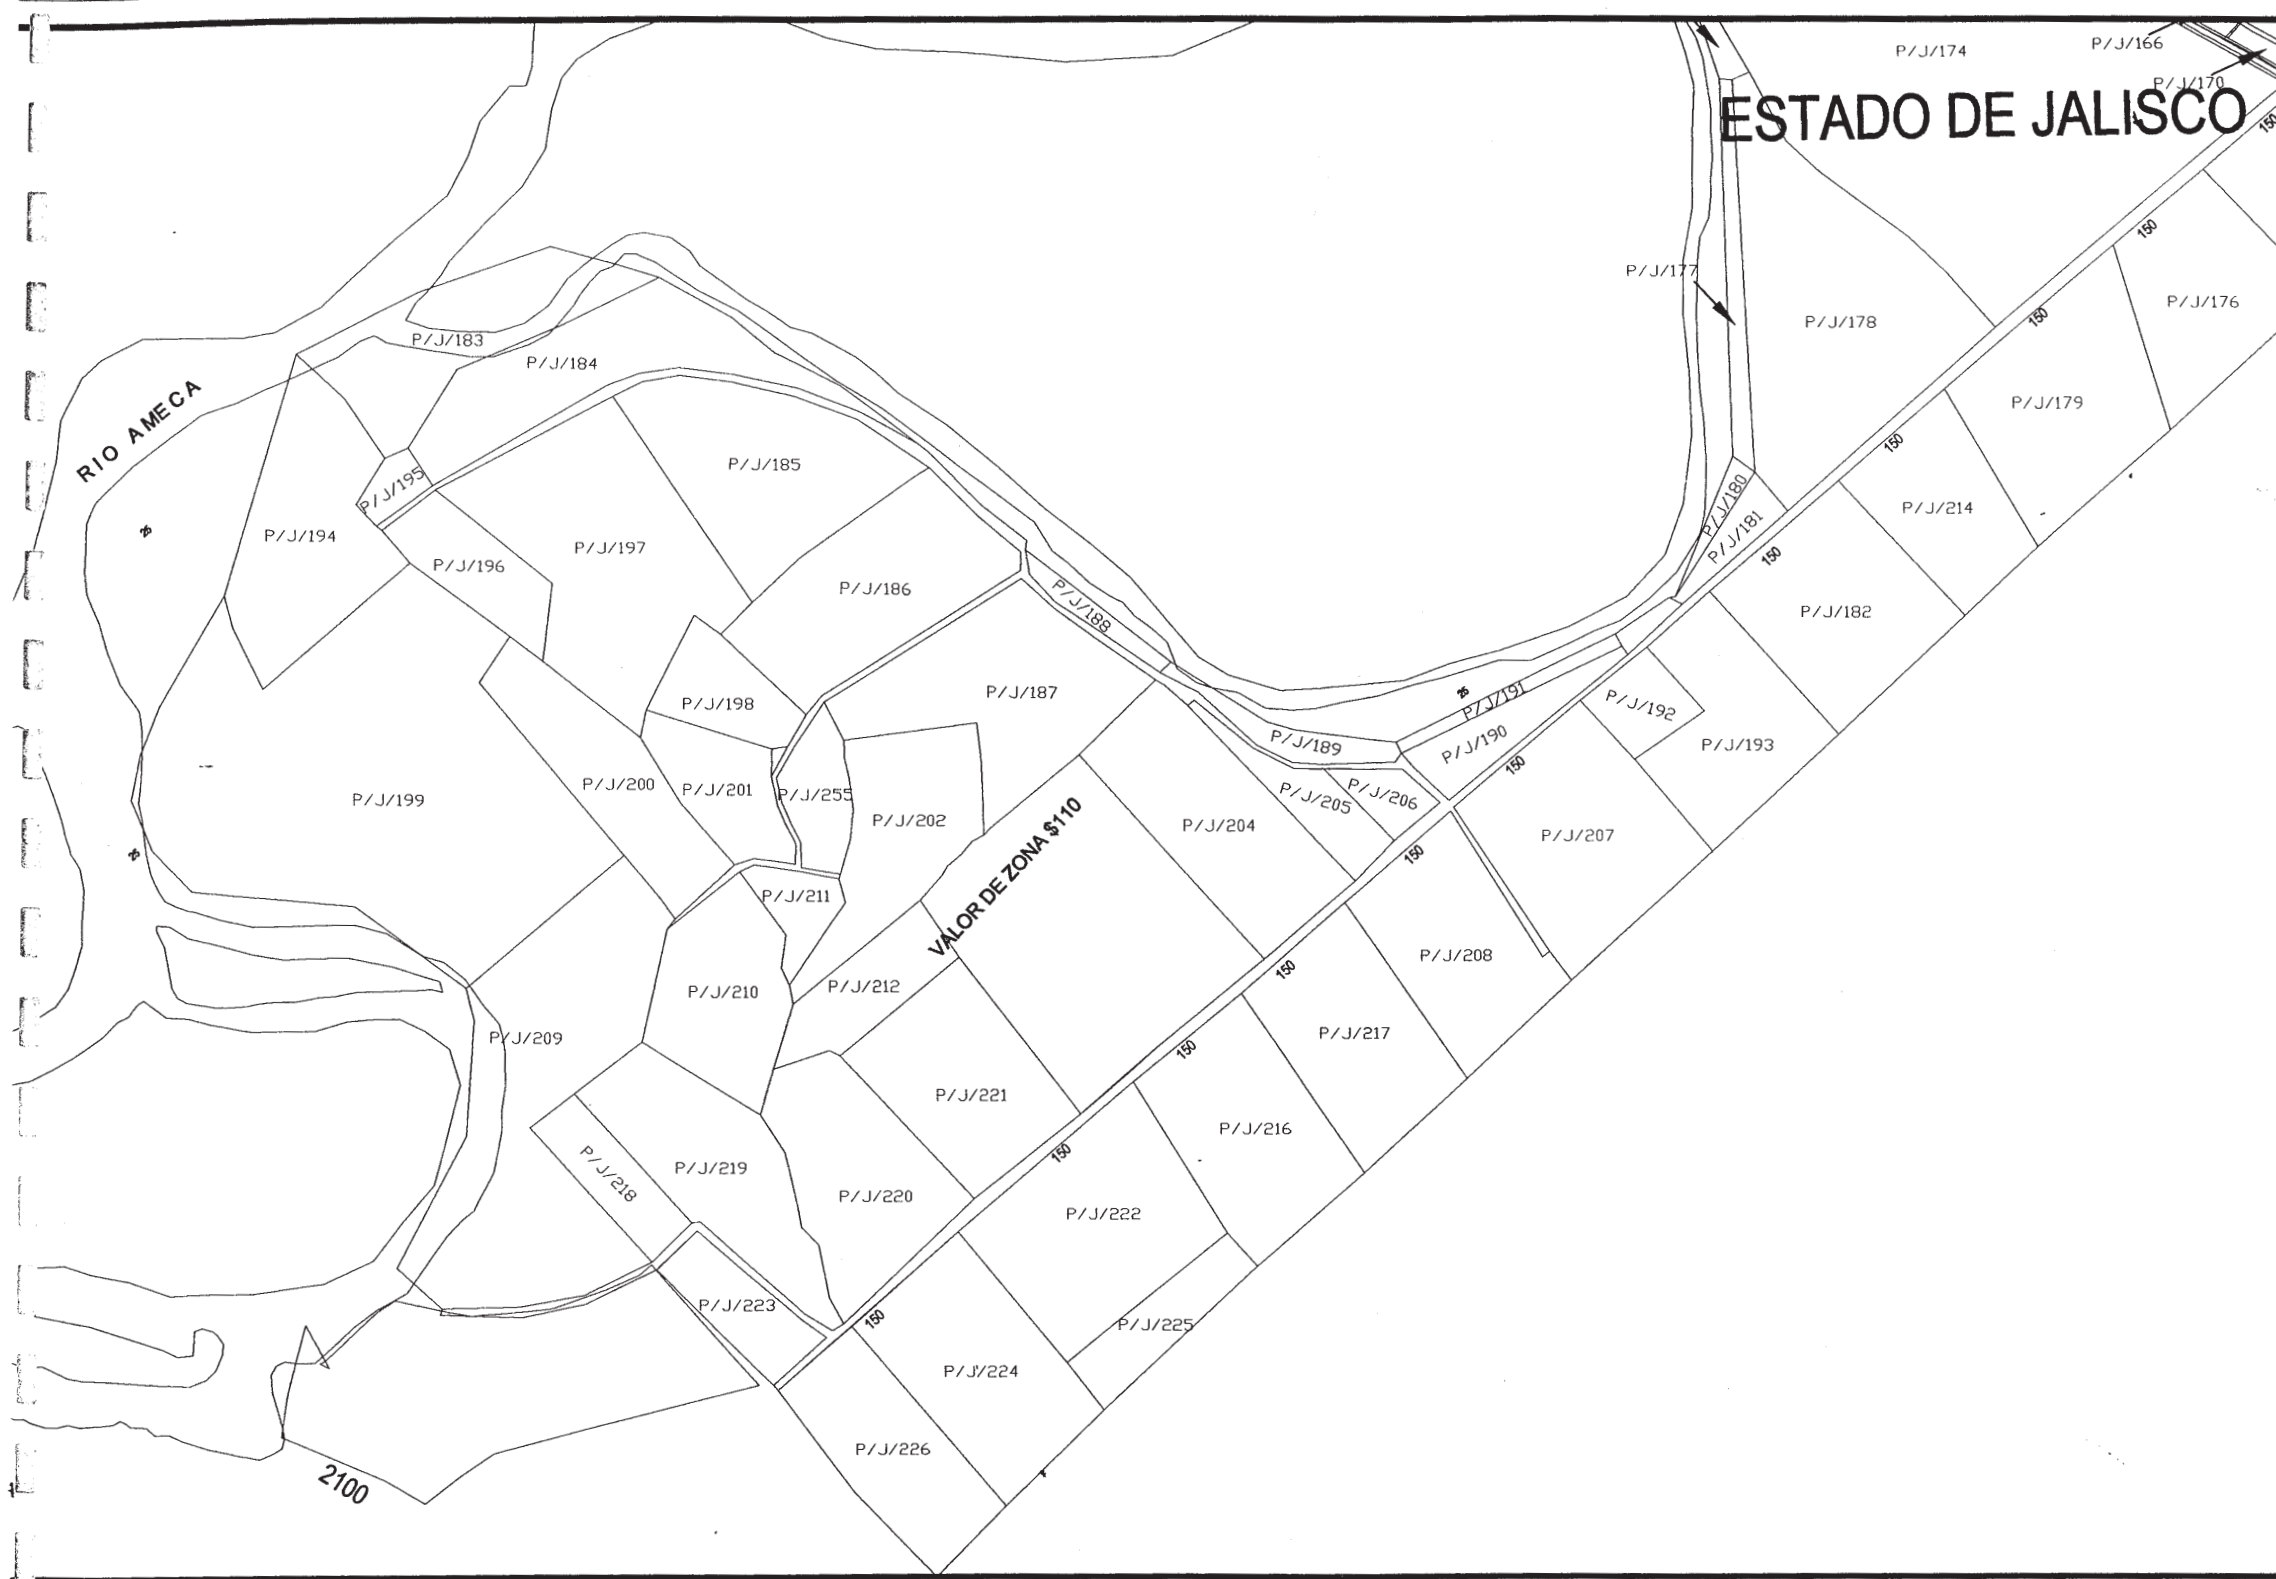

**DEPARTAMENTO DE CATASTRO**

Para efectos de cumplir con lo establecido en los artículos 13 fracción IX, 62 y 63 de la Ley de Catastro Municipal del Estado de Jalisco, turno a unidades las tablas de valores unitarios debidamente analizadas por el Consejo Técnico de Catastro" propuestas para el ejercicio del año 2008 de conformidad al artículo 62 de la Ley de Catastro Municipal del Estado de Jalisco.

**ATENCIÓN**

EL PRESIDENTE DEL CONSEJO TÉCNICO DE CATASTRO MPA  
C. LIC. FRANCISCO JAVIER BRAVO CARBAJAL  
SECRETARIO DEL CONSEJO TÉCNICO DE CATASTRO MPA  
C. P. MARIA AURORA ARREOLA LUREÑA  
CONSEJERO TITULAR POR CATASTRO MUNICIPAL  
C. LIC. AUGUSTO ALCARAZ VALENCIA  
CONSEJERO TITULAR REGULAR REPRESENTANTE DEL H. AYUNTAMIENTO  
C. L.A.E. JORGE LUIS GARCÍA DEL GADO  
CONSEJERO TITULAR SECTOR EMPRESARIAL Y COMERCIAL  
C. LUIS ALBERTO TOPETE VÉREZ  
CONSEJERO REPRESENTANTE DEL SECTOR AGROPECUARIO  
C. ING. JOSÉ JOSÉ SALGADO GONZÁLEZ  
CONSEJERO TITULAR DE FINCAS URBANAS  
C. LIC. SALVADOR RUIZ HIGUERA  
CONSEJERO DE LA ASOCIACIÓN DE VALIADORES DEL CONSEJO INTEGRAL DE VALIADORES  
C. ING. HUGO GARDUÑO CONTRERAS  
CONSEJERO REPRESENTANTE DEL COLEGIO DE NOTARIOS  
C. LIC. RODOLFO GÓMEZ DE LA PAZ  
EL CONSEJERO INVITADO  
C. LIC. SALVADOR RUIZ HIGUERA


**SIMBOLOGÍA:**

VALOR POR COLONIA O FRACCIONAMIENTO \$ 1 500 M2  
VALOR UNITARIO DE CALLE \$ 1 200 M2  
NÚMERO DE MANZANA 125  
NOMBRE DE CALLE MORELOS  
VALOR DE ZONA 150 M2  
RANGO DE COLONIA: RA D, CO.

**TABLA DE VALORES ZONA 07 SUROESTE**

**PUERTO VALLARTA**  
H. AYUNTAMIENTO DE PUERTO VALLARTA  
GOBIERNO DEL ESTADO DE JALISCO

PUERTO VALLARTA, JALISCO  
H. AYUNTAMIENTO  
2007-2011

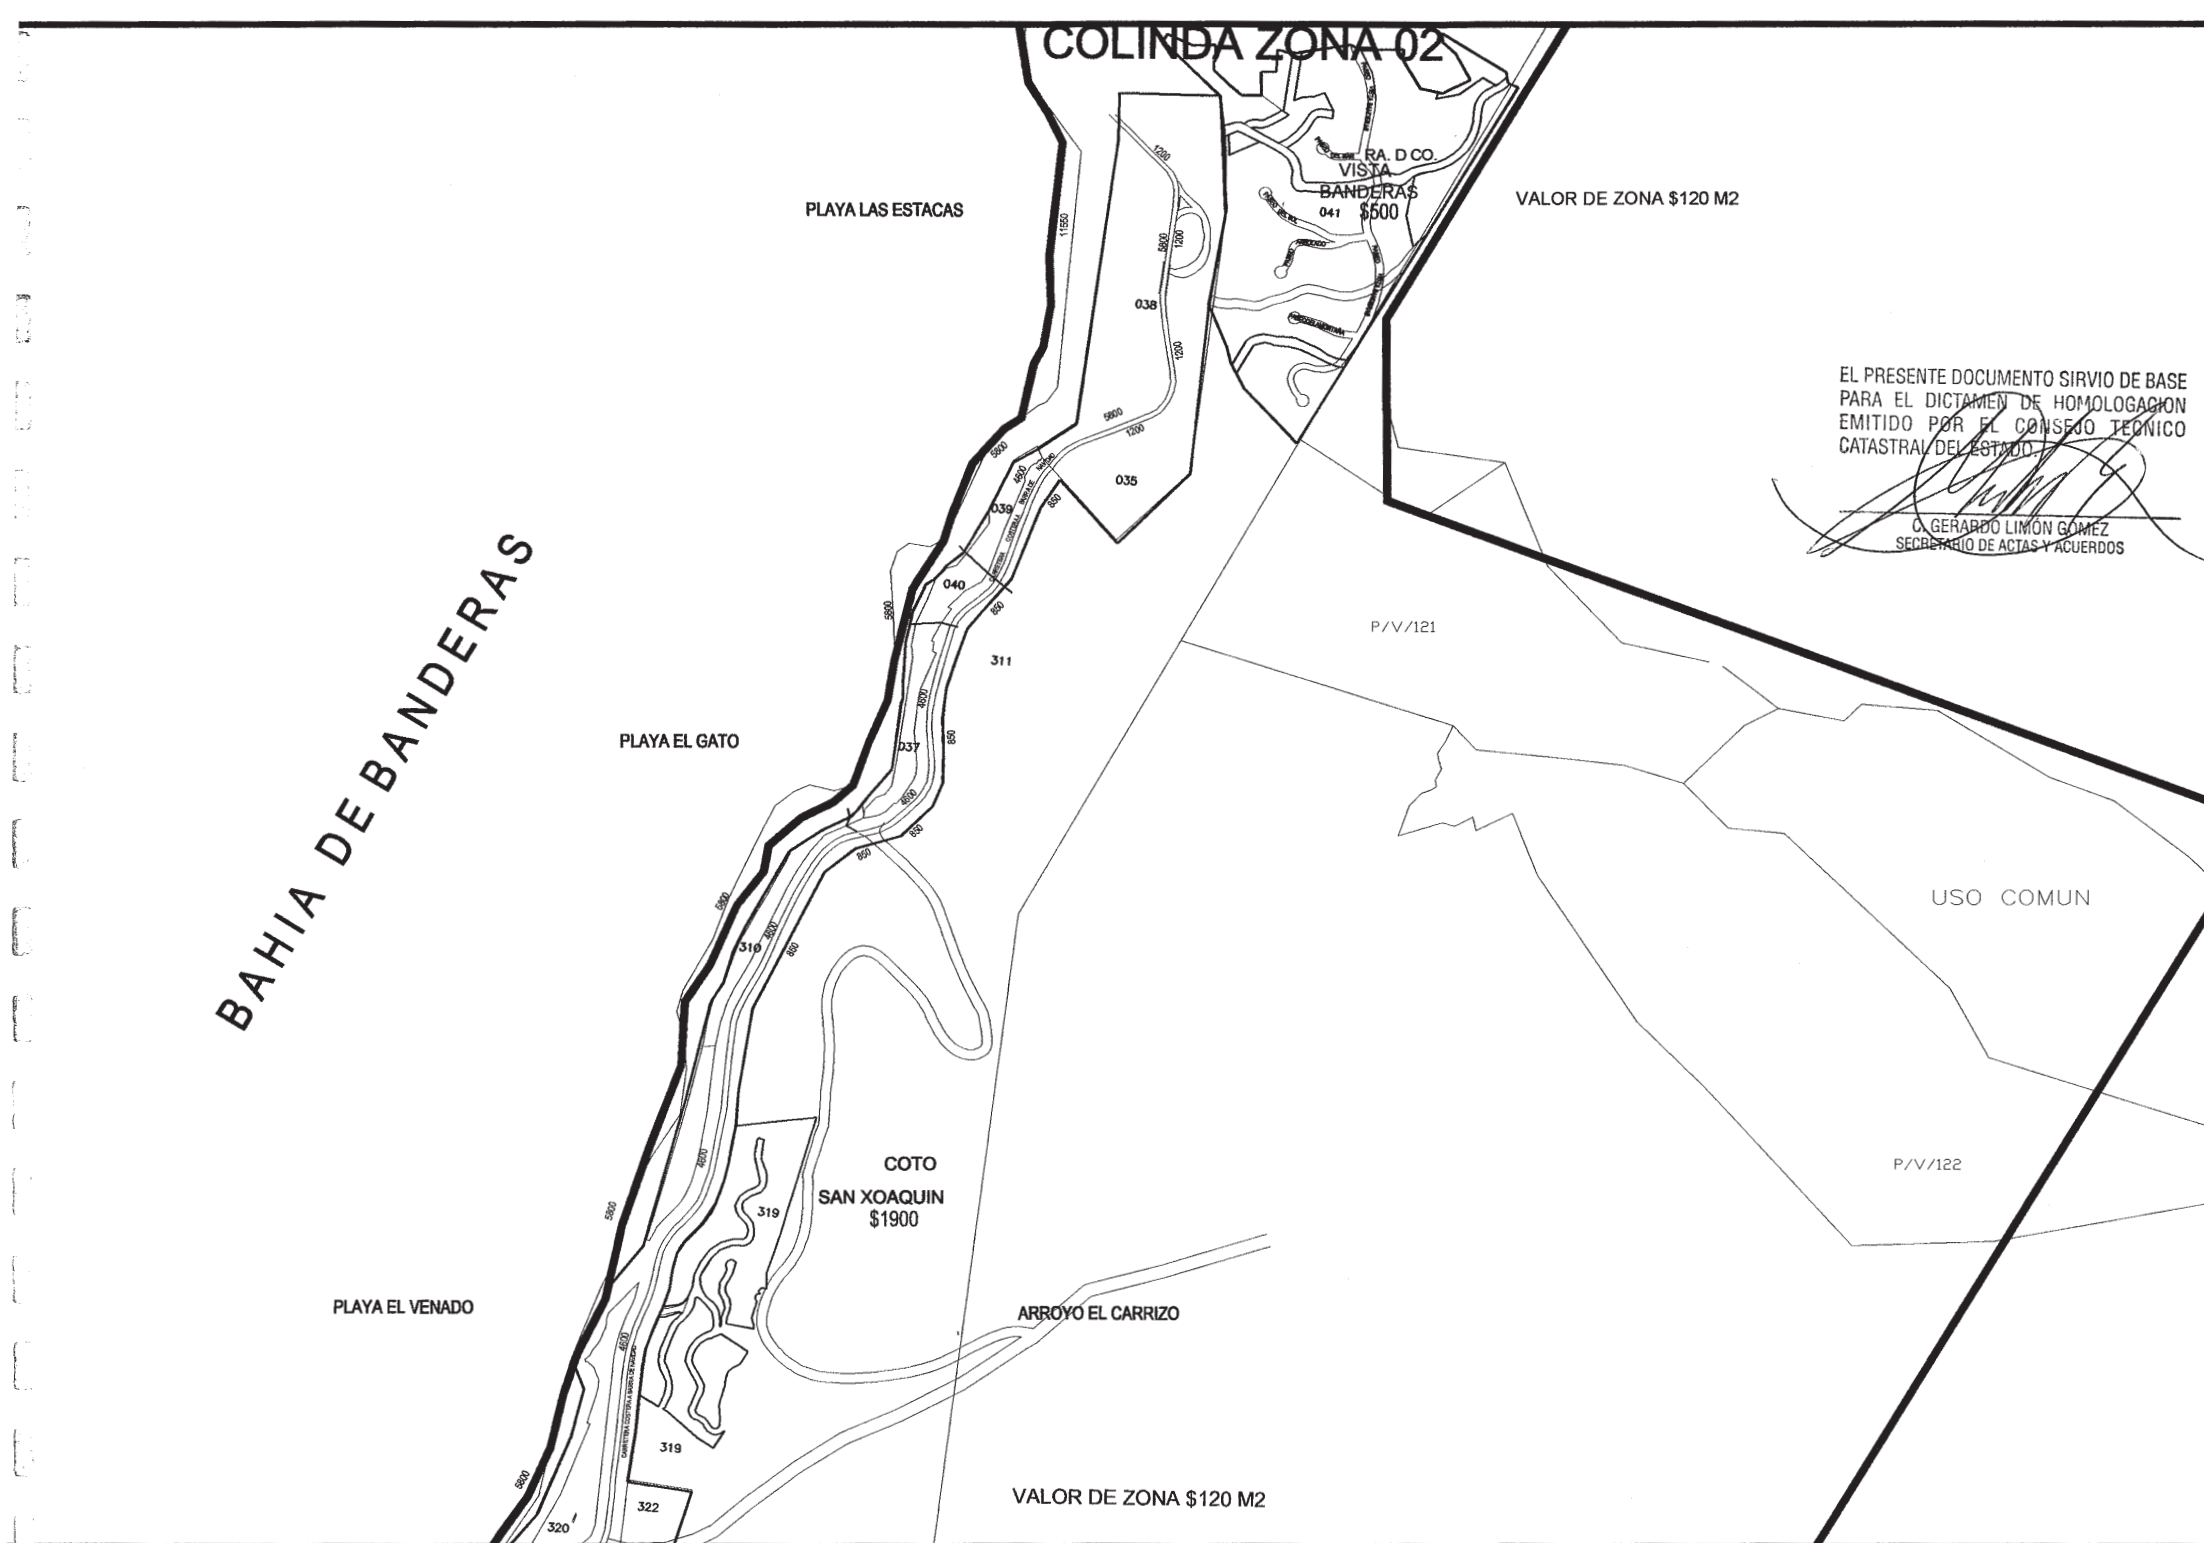

EL PRESENTE DOCUMENTO SIRVIÓ DE BASE PARA EL DICTAMEN DE HOMOLOGACION EMITIDO POR EL CONSEJO TECNICO CATASTRAL DEL ESTADO.

*[Signature]*  
C. GERARDO LIMÓN GÓMEZ  
SECRETARIO DE ACTAS Y ACUERDOS

**DEPARTAMENTO DE CATASTRO**

Para efectos de cumplir con lo estipulado en los artículos 13 fracción IX, 62 y 63 de la Ley de Catastro municipal del Estado de Jalisco, turno a ustedes las Tablas de valores unitarios debidamente analizadas por el "Consejo Técnico de Catastro" propuestas para el ejercicio del año 2009 de conformidad al artículo 62 de la Ley de Catastro Municipal del Estado de Jalisco.

**ATENCIÓN**

EL PRESIDENTE DEL CONSEJO TECNICO DE CATASTRO MPAL.  
C. LIC. FRANCISCO JAVIER BRAVO CARBAJAL  
SECRETARIO DEL CONSEJO TECNICO DE CATASTRO MPAL.  
C. P. MARIA AURORA ARREOLA LUREÑA  
CONSEJERO TITULAR POR CATASTRO MUNICIPAL.  
C. LIC. AUGUSTO ALCARAZ VALENCIA  
CONSEJERO TITULAR REGIDOR REPRESENTANTE DEL H. AYUNTAMIENTO.  
C. LIC. JORGE LUIS GARCIA DE OCHOA  
CONSEJERO TITULAR SECTOR EMPRESARIAL Y COMERCIAL.  
C. LUIS ALBERTO TORRES  
CONSEJERO REPRESENTANTE DEL SECTOR AGROPECUARIO.  
C. LIC. JOSE DE JESUS PALACIOS BERNAL  
CONSEJERO TITULAR DE FINCAS URBANAS.  
C. LIC. SALVADOR PEÑA CHAVEZ  
CONSEJERO DE LA ASOCIACION DE VALUADORES Y DEL CONSEJERO INTEGRAL DE VALUADORES.  
C. ING. HUGO GARDUÑO CONTRERAS  
CONSEJERO REPRESENTANTE DEL COLEGIO DE NOTARIOS.  
C. LIC. RODOLFO GOMEZ DE LA PAZ  
EL CONSEJERO INVITADO.  
C. LIC. SALVADOR RUIZ HIGUERA

**SIMBOLOGIA:**


VALOR POR COLONIA O FRACCIONAMIENTO \$1500 M2  
VALOR UNITARIO DE CALLE \$1200 M2  
NUMERO DE MANZANA 125  
NUMERO DE CALLE MORELOS  
VALOR DE ZONA 150 M2  
RANGO DE COLONIA: RA. 0 CO

**TABLA DE VALORES ZONA 08 NORTE**

PUERTO VALLARTA  
H. AYUNTAMIENTO DE PUERTO VALLARTA  
GOBIERNO DEL ESTADO DE JALISCO

PUERTO VALLARTA  
H. AYUNTAMIENTO  
2007-2008



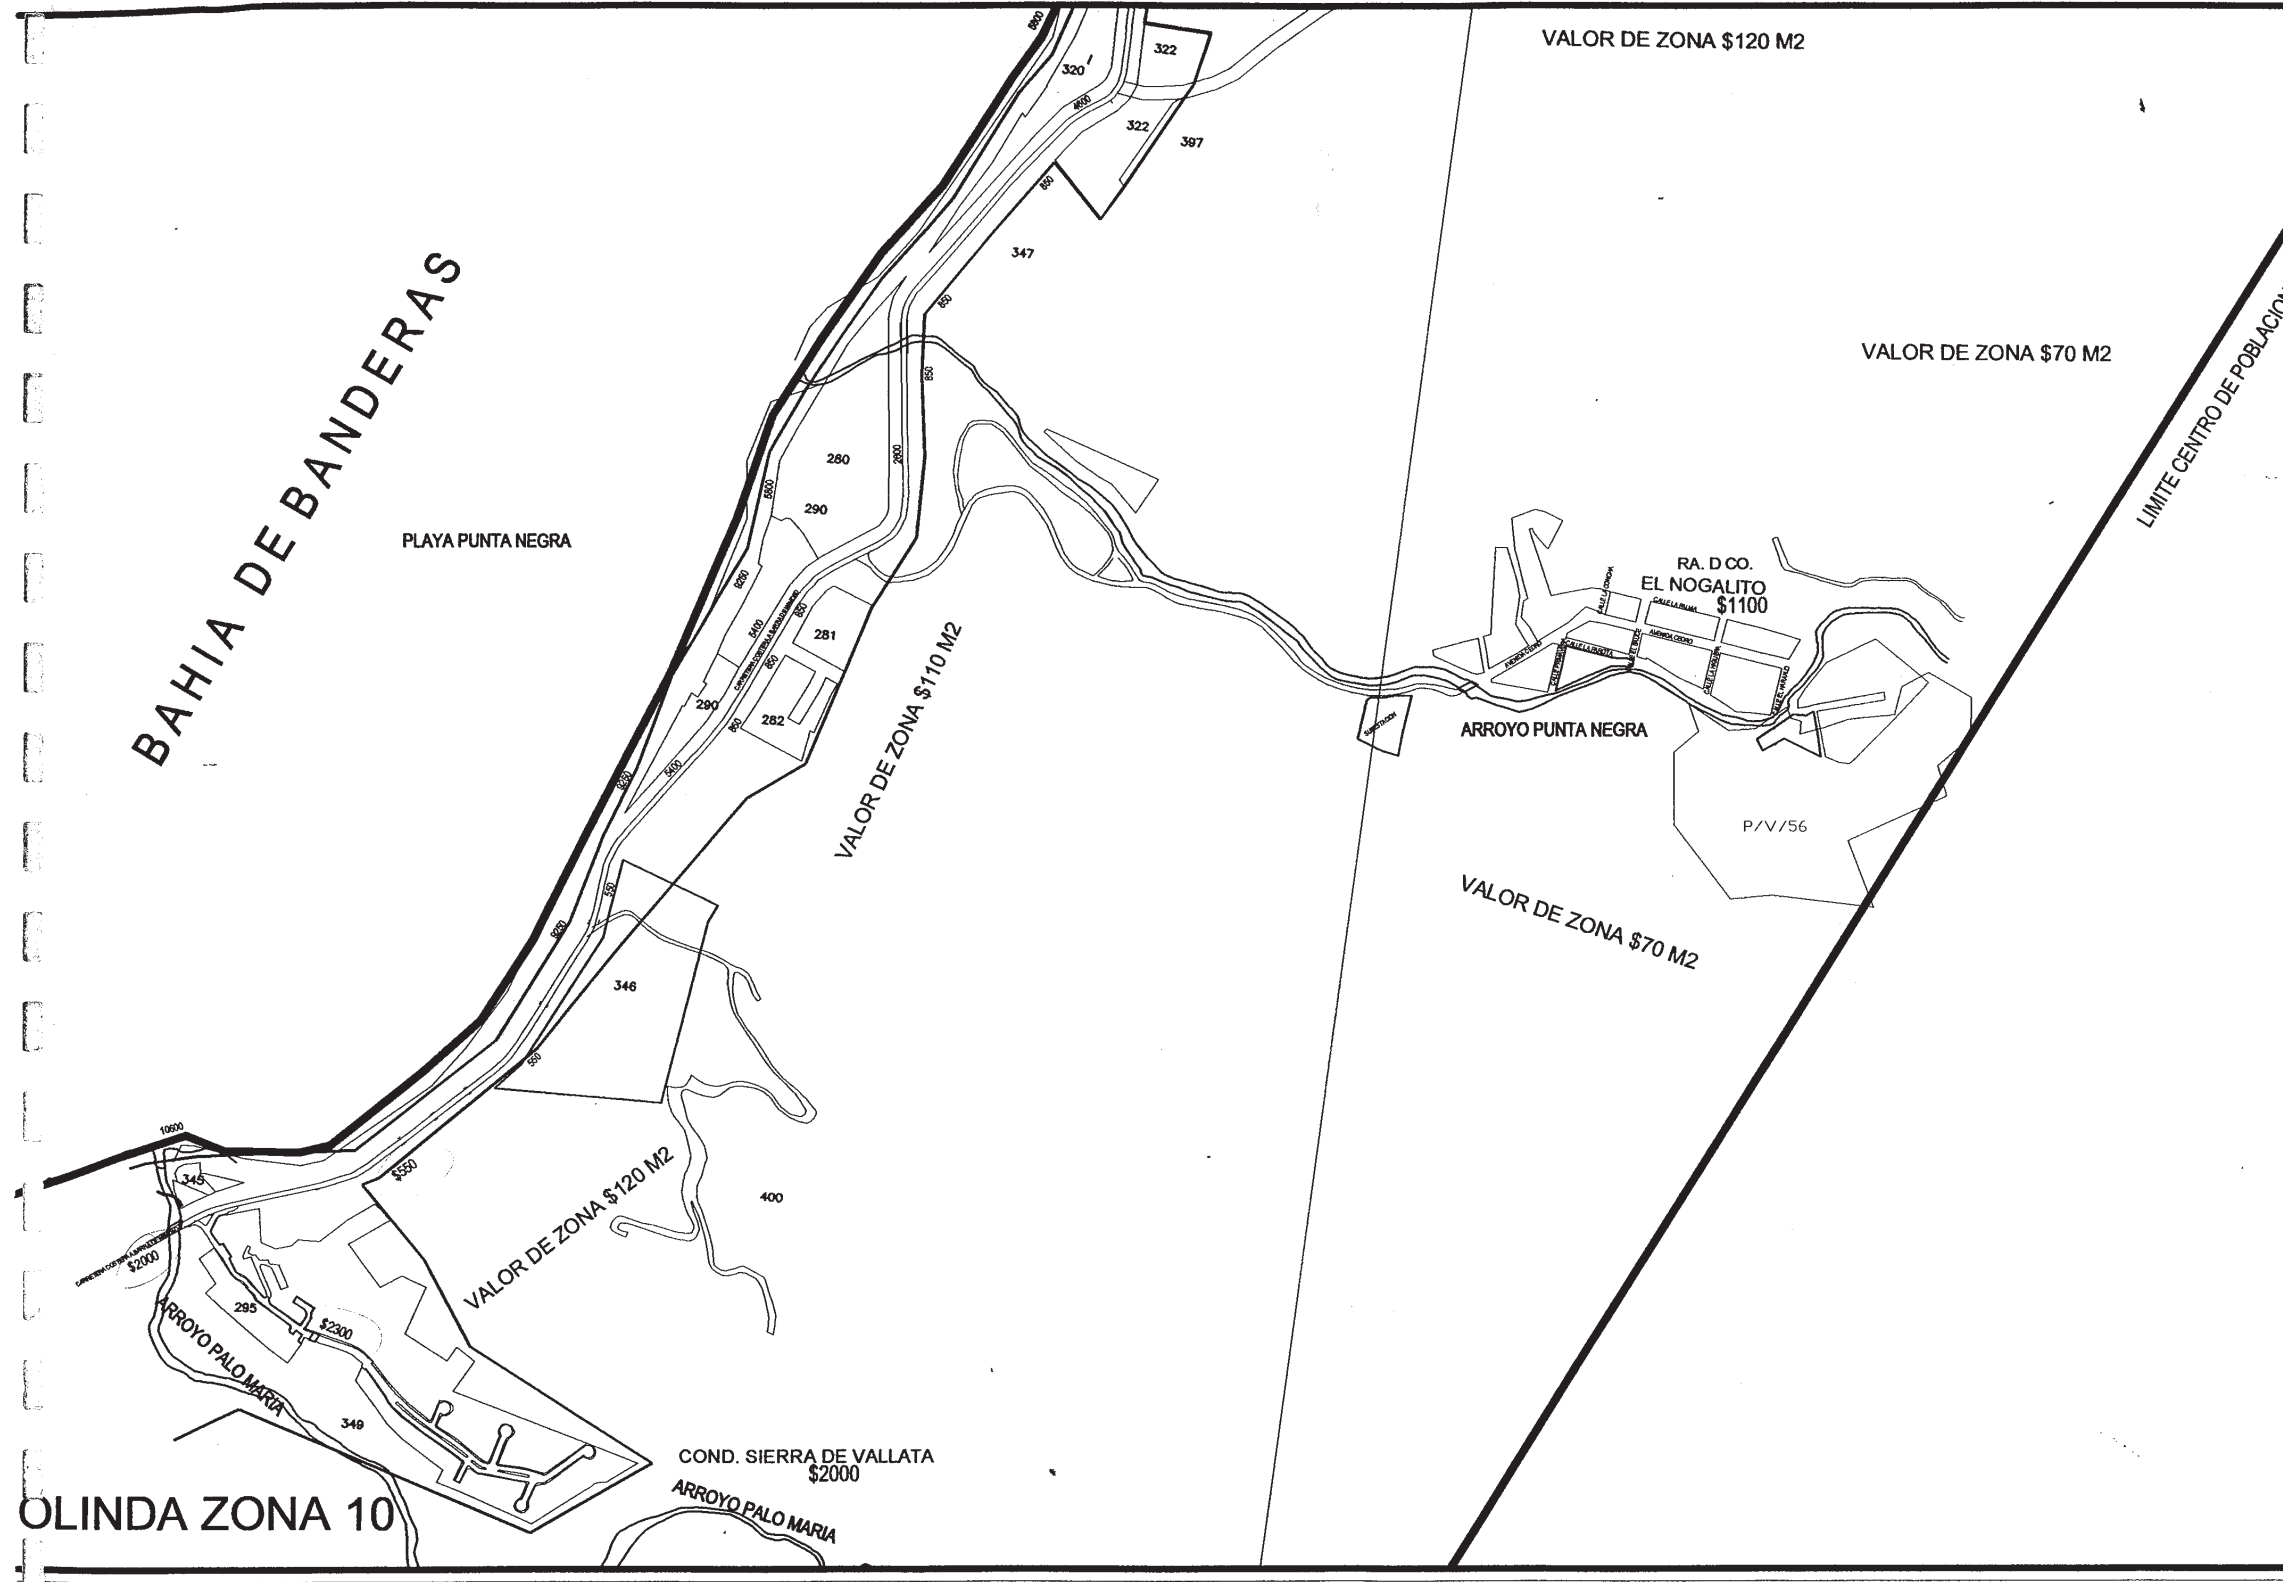

**DEPARTAMENTO DE CATASTRO**

Para efectos de cumplir con lo establecido en los artículos 13 fracción IX, 62 y 63 de la Ley de Catastro municipal del Estado de Jalisco, turno a ustedes las tablas de valores unitarios debidamente emitidas por el "Consejo Técnico de Catastro" propuestas para el ejercicio del año 2008 de conformidad al artículo 62 de la Ley de Catastro Municipal del Estado de Jalisco.

**ATENTAMENTE**

EL PRESIDENTE DEL CONSEJO TÉCNICO DE CATASTRO MPAL  
C. LIC. FRANCISCO JAVIER BRAVO CARBAJAL

SECRETARIO DEL CONSEJO TÉCNICO DE CATASTRO MPAL  
C.P. MARIA AURORA ARREOLA URBENA

CONSEJERO TITULAR POR CATASTRO MUNICIPAL  
C. LIC. AUGUSTO ALONSO VALENCIA

CONSEJERO TITULAR NEGOCIOR REPRESENTANTE DEL H. AYUNTAMIENTO  
C. L.A.E. JORGE LUIS GARCÍA DELgado

CONSEJERO TITULAR SECTOR EMPRESARIAL Y COMERCIAL  
C. LUIS ALBERTO TOPETE ZEREDA

CONSEJERO REPRESENTANTE DEL SECTOR AGROPECUARIO  
C. ING. JOSE DE SUSANA GONZALEZ BERNAL

CONSEJERO TITULAR DE FINCAS URBANAS  
C. LIC. SALVADOR RUIZ HIGUERA

CONSEJERO DE LA ASOCIACION DE VALUADORES O DEL CONSEJERO INTEGRAL DE VALUADORES  
C. ING. HUGO GARDUÑO CONTRERAS

CONSEJERO REPRESENTANTE DEL COLEGIO DE NOTARIOS  
C. LIC. RODOLFO GOMEZ DE LA PAZ

EL CONSEJERO INVITADO  
C. LIC. SALVADOR RUIZ HIGUERA


**SIMBOLOGIA:**

VALOR POR COLONIA O FRACCIONAMIENTO \$ 1500 M2  
VALOR UNITARIO DE CALLE \$ 1200 M2  
NUMERO DE MANZANA 125  
NOMBRE DE CALLE MORELOS  
VALOR DE ZONA 150 M2  
RANGO DE COLONIA, RA. D. CO.

**TABLA DE VALORES ZONA 08 SUR**

**PUERTO VALLARTA**  
H. AYUNTAMIENTO DE PUERTO VALLARTA  
GOBIERNO DEL ESTADO DE JALISCO

PUERTO VALLARTA  
H. AYUNTAMIENTO  
GOBIERNO DEL ESTADO DE JALISCO  
PUERTO VALLARTA  
JALISCO  
2007-2010

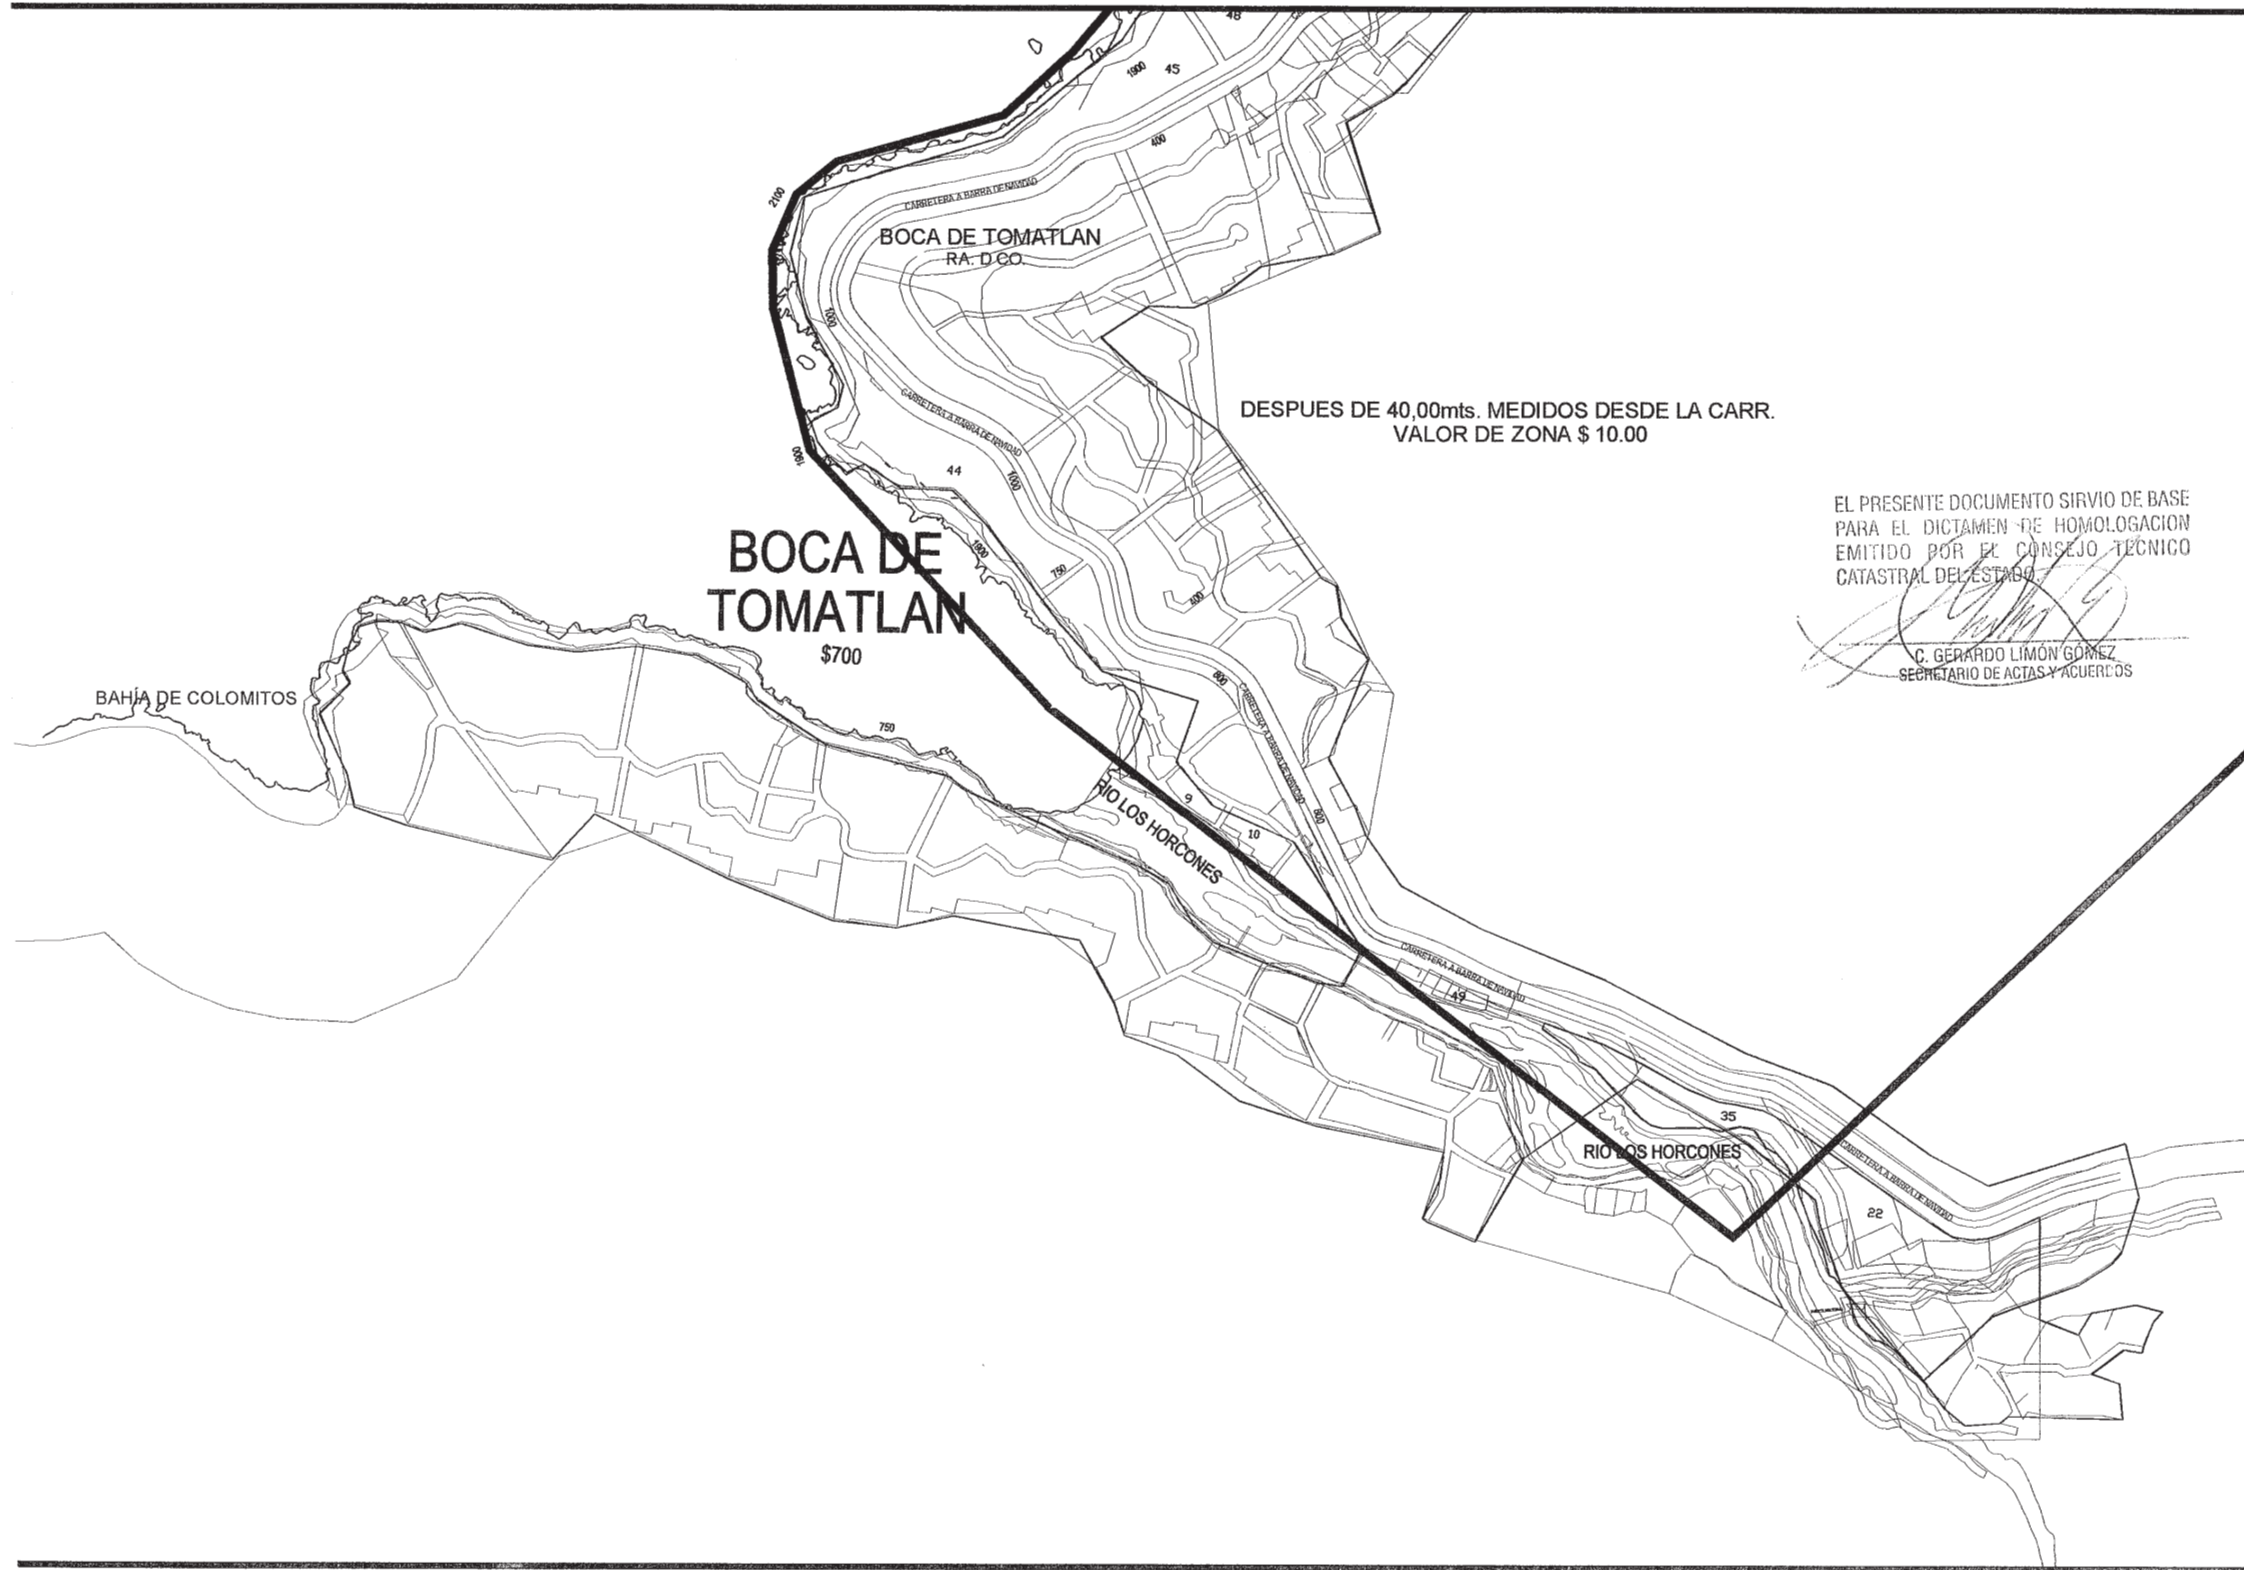

EL PRESENTE DOCUMENTO SIRVIÓ DE BASE  
PARA EL DICTAMEN DE HOMOLOGACION  
EMITIDO POR EL CONSEJO TÉCNICO  
CATASTRAL DEL ESTADO.

C. GERARDO LIMÓN GÓMEZ  
SECRETARIO DE ACTAS Y ACUERDOS

**DEPARTAMENTO DE CATASTRO**

Para efectos de cumplir con lo establecido en los artículos 13 fracción IX, 62 y 63 de la Ley de Catastro Municipal del Estado de Jalisco, turno a ustedes las tablas de valores unitarios debidamente analizadas por el "Consejo Técnico de Catastro" propuestas para el ejercicio del año 2009 de conformidad al artículo 62 de la Ley de Catastro Municipal del Estado de Jalisco.


**ATENCIÓN**

EL PRESIDENTE DEL CONSEJO TÉCNICO DE CATASTRO MPAL.  
C. LIC. FRANCISCO JAVIER BRAVO CARBAJAL  
SECRETARIO DEL CONSEJO TÉCNICO DE CATASTRO MPAL.  
C. P. MARIA AURORA ARREOLA UREÑA  
CONSEJERO TITULAR POR CATASTRO MUNICIPAL  
C. LIC. AUGUSTO ALCARAZ VALENCIA  
CONSEJERO TITULAR REGION REPRESENTANTE DEL H. AYUNTAMIENTO  
C. L.A.E. JOSÉ LUIS GARCÍA DELGADO  
CONSEJERO TITULAR SECTOR EMPRESARIAL Y COMERCIAL  
C. LUIS FERNÁNDEZ DE LOS RÍOS  
CONSEJERO REPRESENTANTE DEL SECTOR AGROPECUARIO  
C. ING. JOSÉ DE JESÚS PATACIOS BERNAL  
CONSEJERO TITULAR DE FINCAS URBANAS  
C. LIC. SALVADOR PEÑA CHAVEZ  
CONSEJERO DE LA ASOCIACIÓN DE VALUADORES O DEL CONSEJERO INTEGRAL DE VALUADORES  
C. ING. HUGO GARDUÑO CONTRERAS  
CONSEJERO REPRESENTANTE DEL COLEGIO DE NOTARIOS  
C. LIC. RODOLFO GÓMEZ DE LA PAZ  
EL CONSEJERO INVITADO.  
C. LIC. SALVADOR RUIZ HIGUERA


**SIMBOLOGIA:**

VALOR POR COLONIA O FRACCIONAMIENTO \$ 1500 M2  
VALOR UNITARIO DE CALLE \$ 1 200 M2  
NÚMERO DE MANZANA 125  
NOMBRE DE CALLE MORELOS  
VALOR DE ZONA 150 M2  
RANGO DE COLONIA: R.A. D.CO.

**TABLA DE VALORES** ZONA 09 BOCA DE T.  
PUERTO VALLARTA  
H. AYUNTAMIENTO DE PUERTO VALLARTA  
GOBIERNO DEL ESTADO DE JALISCO  
AÑO 2009 ESCALA 1:8,000

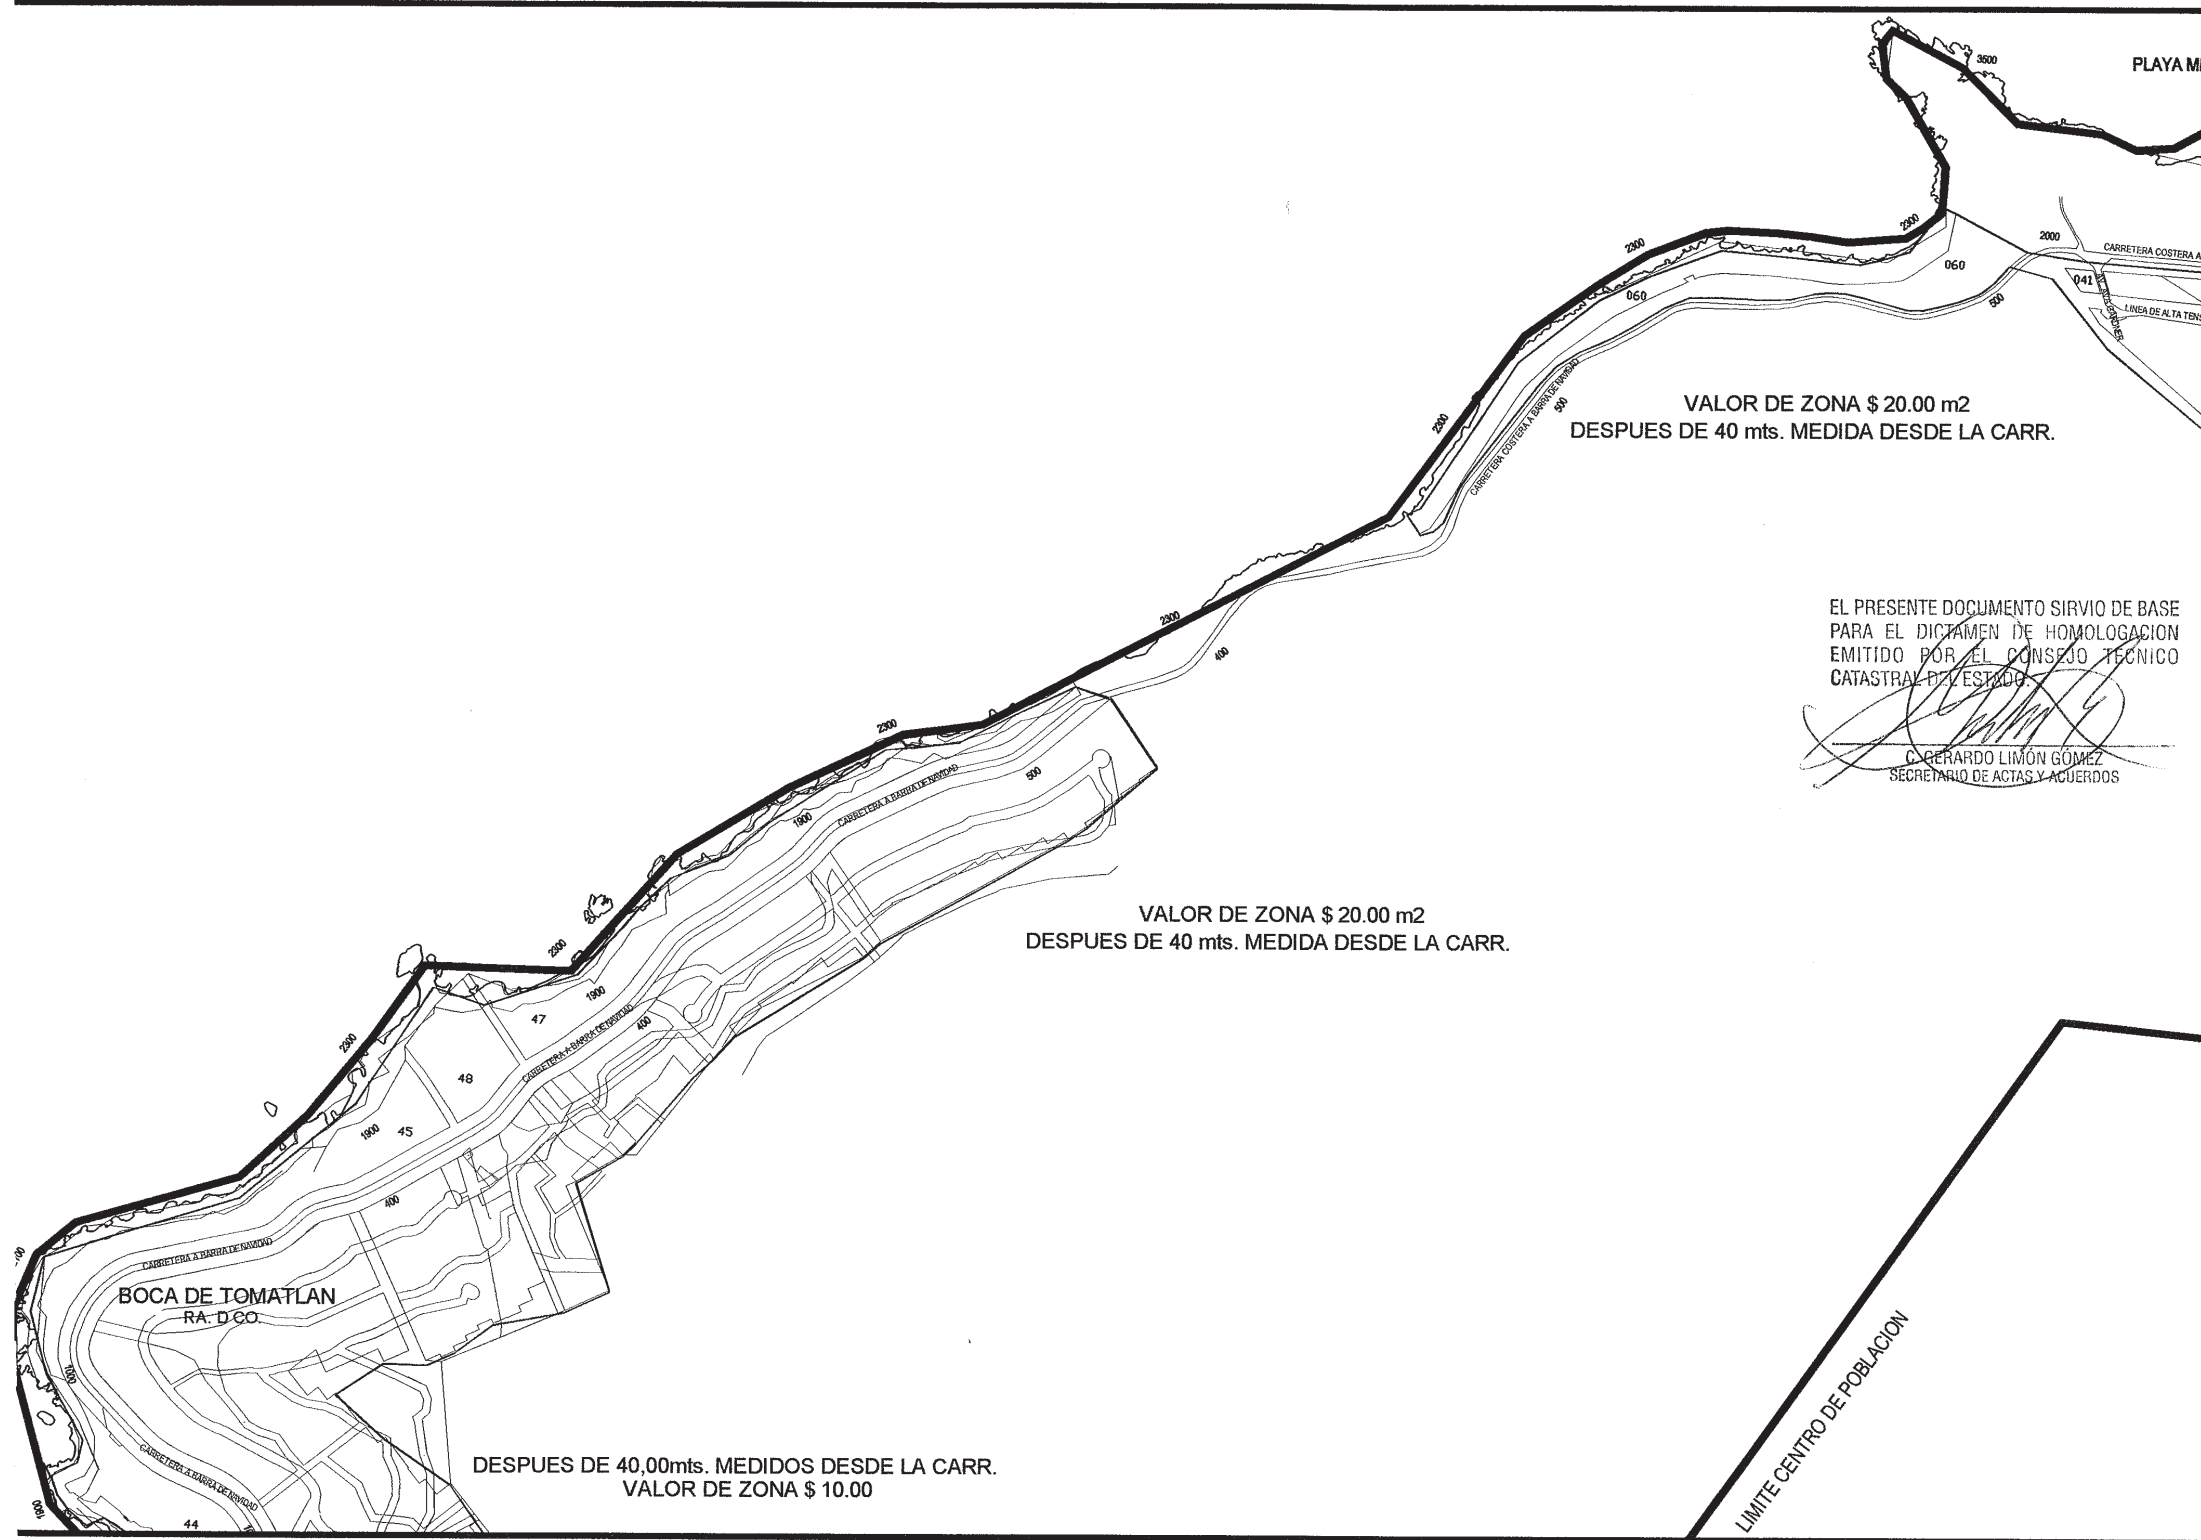

DEPARTAMENTO DE CATASTRO

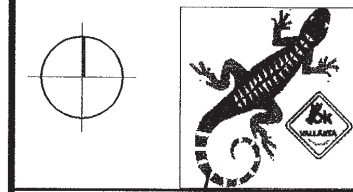

Para efectos de cumplir con lo estipulado en los artículos 13 fracción IX, 62 y 63 de la Ley de Catastro municipal del Estado de Jalisco, turno a ustedes las tablas de valores unitarios debidamente analizadas por el "Consejo Técnico de Catastro" propuestas para el ejercicio del año 2009 de conformidad al artículo 62 de la Ley de Catastro Municipal del Estado de Jalisco.

ATENCIÓN

- EL PRESIDENTE DEL CONSEJO TECNICO DE CATASTRO MPAL.
- C. LIC. FRANCISCO JAVIER BRAVO CARBAJAL
- SECRETARIO DEL CONSEJO TECNICO DE CATASTRO MPAL.
- C. P. MARIA AURORA ARREOLA JURENA
- CONSEJERO TITULAR POR CATASTRO MUNICIPAL
- C. LIC. AUGUSTO ALCARAZ VALENCIA
- CONSEJERO TITULAR REGIDOR REPRESENTANTE DEL H. AYUNTAMIENTO
- C. LIC. JOSÉ LUIS GARCÍA DEGADO
- CONSEJERO TITULAR SECTOR EMPRESARIAL Y COMERCIAL
- C. LIC. ALBERTO LÓPEZ ZEPEDA
- CONSEJERO REPRESENTANTE DEL SECTOR AGROPECUARIO
- C. ING. JOSÉ DE ESPINOSA RIVERA
- CONSEJERO TITULAR DE FINCAS URBANAS
- C. LIC. SALVADOR PEÑA CHAVEZ
- CONSEJERO DE LA ASOCIACION DE VALUADORES O DEL CONSEJERO INTEGRAL DE VALUADORES
- C. ING. HUGO GARDUÑO CONTRERAS
- CONSEJERO REPRESENTANTE DEL COLEGIO DE NOTARIOS
- C. LIC. RODOLFO GÓMEZ DE LA PAZ
- EL CONSEJERO INVITADO.
- C. LIC. SALVADOR RUIZ HIGUERA

SIMBOLOGIA:

- VALOR POR COLONIA O FRACCIONAMIENTO \$ 1500 M2
- VALOR UNITARIO DE CALLE \$ 1200 M2
- NUMERO DE MANZANA 125
- NOMBRE DE CALLE MORELOS
- VALOR DE ZONA 150 M2
- RANGO DE COLONIA: RA. D'CO

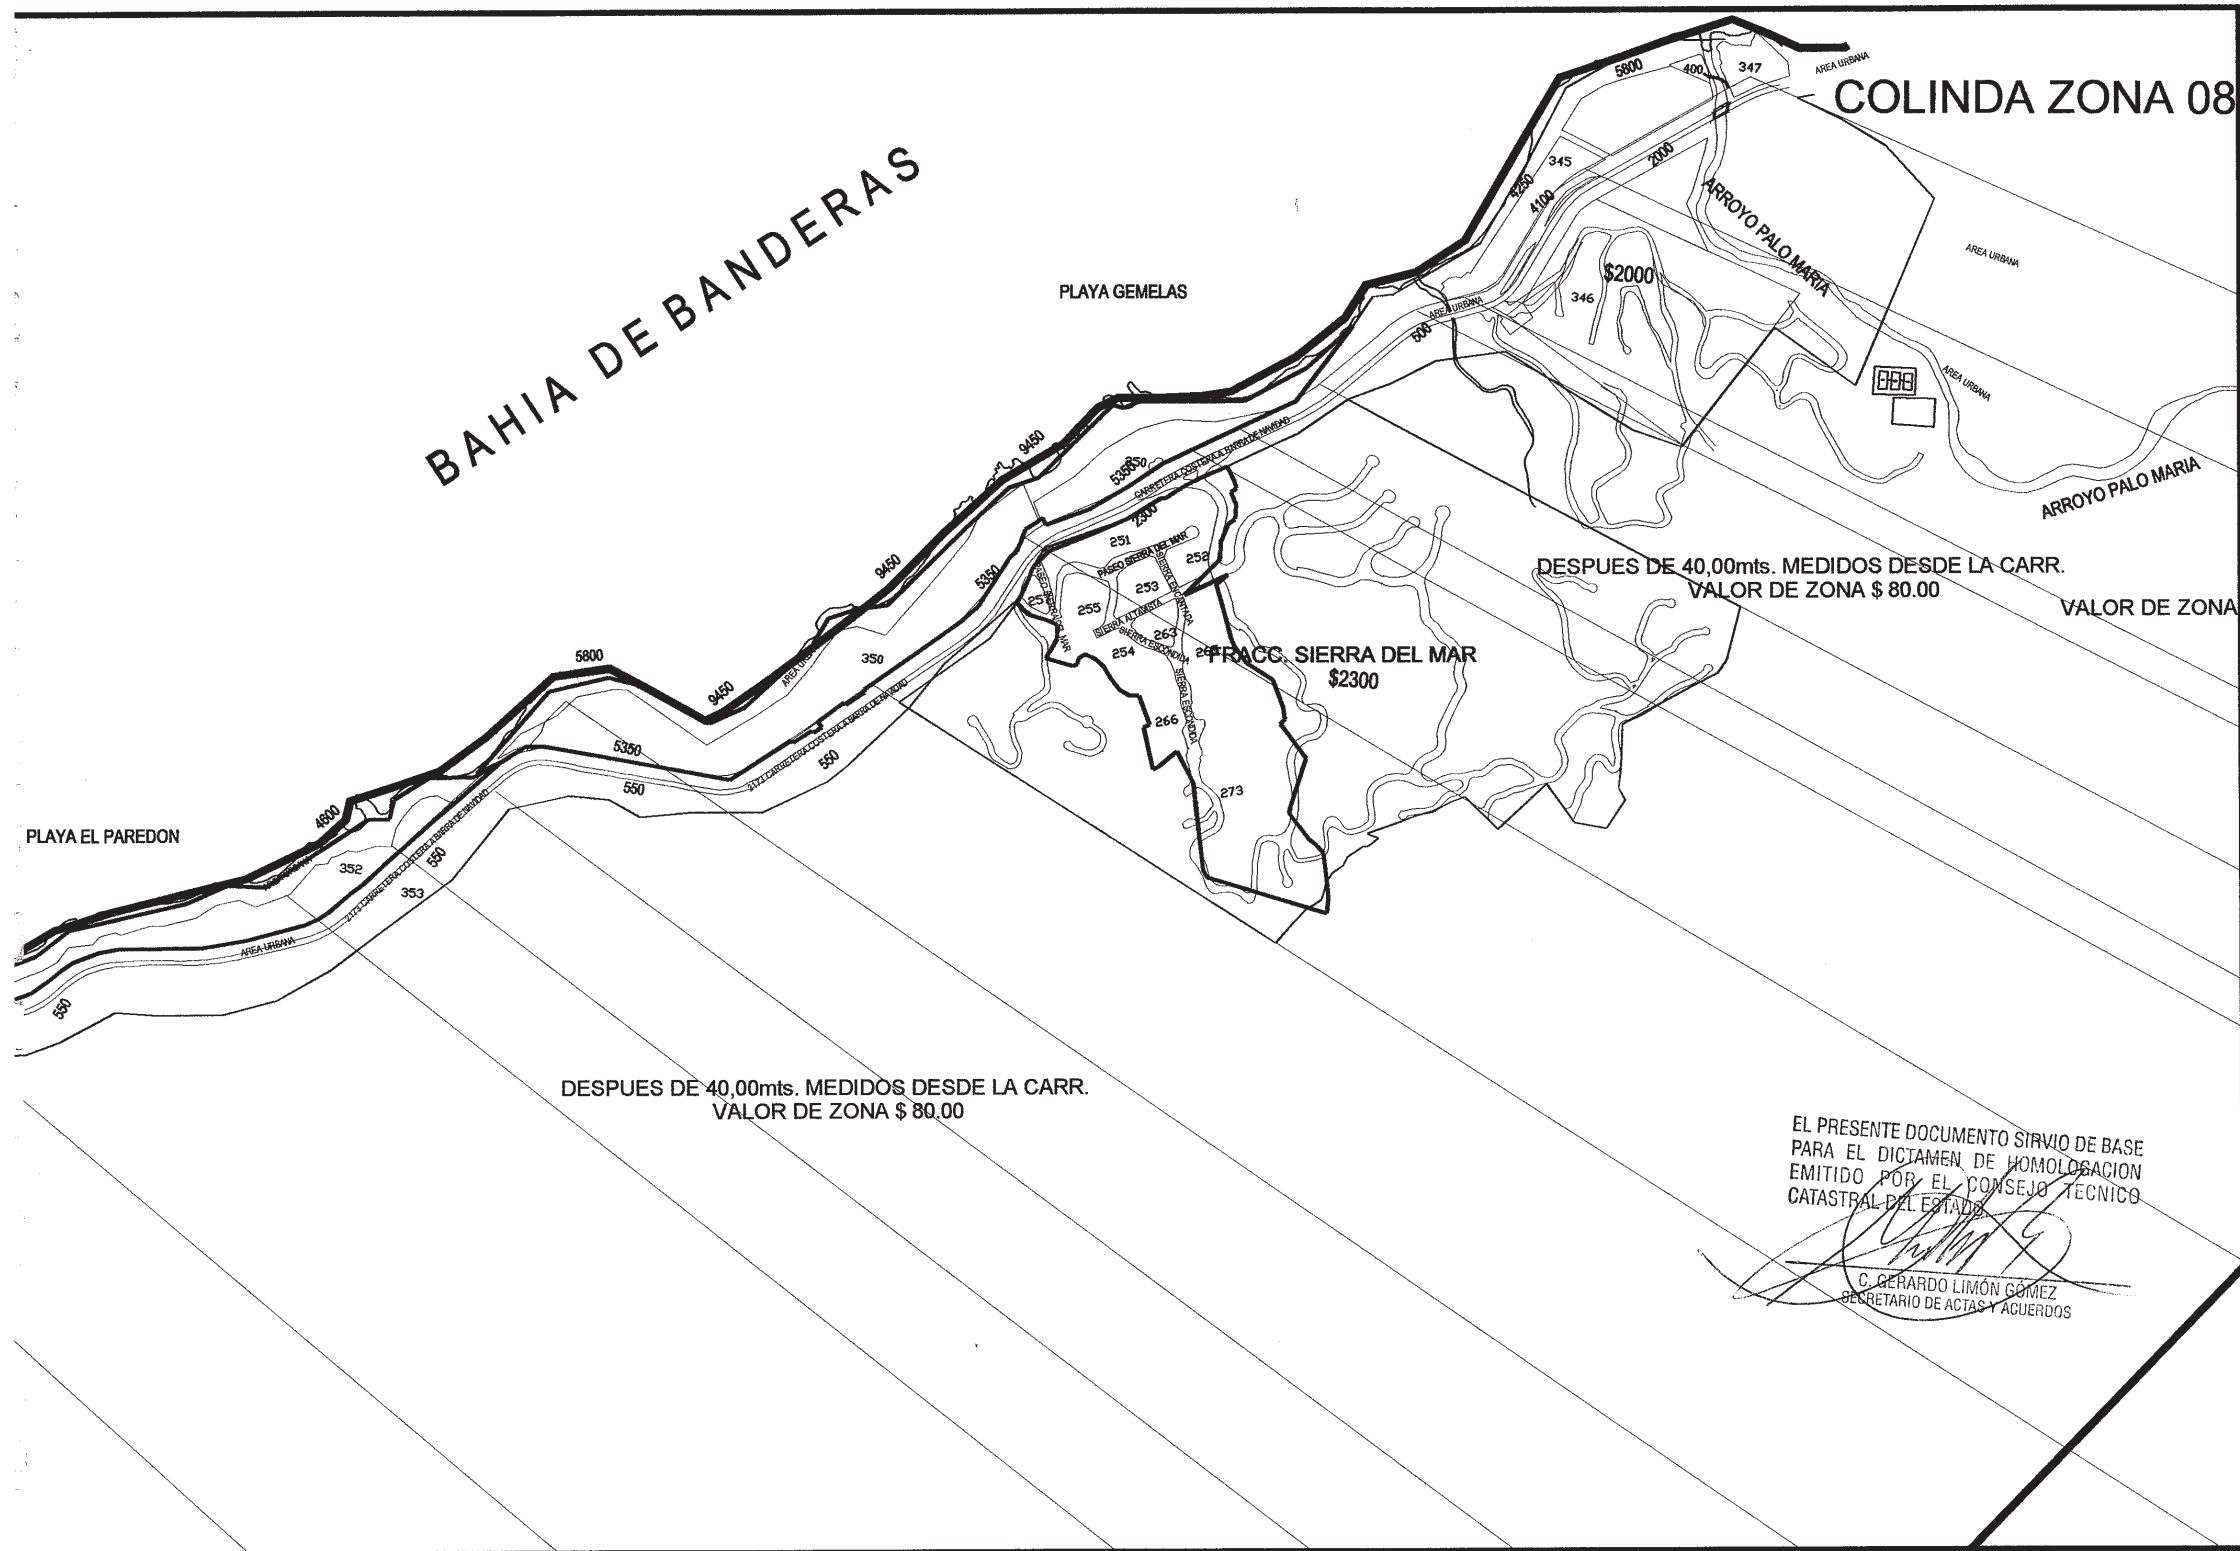


TABLA DE VALORES ZONA 09 BOCA DE T.

PUERTO VALLARTA  
H. AYUNTAMIENTO DE PUERTO VALLARTA  
GOBIERNO DEL ESTADO DE JALISCO  
AÑO 2009







EL PRESENTE DOCUMENTO SIRVIÓ DE BASE  
PARA EL DICTAMEN DE HOMOLOGACION  
EMITIDO POR EL CONSEJO TÉCNICO  
CATASTRAL DEL ESTADO

C. GERARDO LIMÓN GÓMEZ  
SECRETARIO DE ACTAS Y ACUERDOS

**DEPARTAMENTO DE CATASTRO**

Para efectos de cumplir con lo establecido en los artículos 13 fracción IX, 62 y 63 de la Ley de Catastro municipal del Estado de Jalisco, turno a ustedes las tablas de valores unitarios debidamente analizadas por el "Consejo Técnico de Catastro" propuestas para el ejercicio del año 2009 de conformidad al artículo 62 de la Ley de Catastro Municipal del Estado de Jalisco.

**A T E N T I V A M E N T E**

EL PRESIDENTE DEL CONSEJO TÉCNICO DE CATASTRO MPAL.  
C. LIC. FRANCISCO JAVIER BRAVO CARBAJAL  
SECRETARIO DEL CONSEJO TÉCNICO DE CATASTRO MPAL.  
C. P. MARIA AURORA ARREOLA ARENA  
CONSEJERO TITULAR POR CATASTRO MUNICIPAL  
C. LIC. AUGUSTO ALCARAZ VALENCIA  
CONSEJERO TITULAR REGIONAL REPRESENTANTE DEL H. AYUNTAMIENTO  
C. LIC. JORGE LUIS DURÁN DELGADO  
CONSEJERO TITULAR SECTOR EMPRESARIAL Y COMERCIAL  
C. LUIS ALBERTO TOLOPEZ PEREA  
CONSEJERO REPRESENTANTE DEL SECTOR AGROPECUARIO  
C. ING. JOSE DE JESUS PARRAGA BERNAL  
CONSEJERO TITULAR DE FINCAS URBANAS  
C. LIC. SALVADOR PEÑA CHAVEZ  
CONSEJERO DE LA ASOCIACION DE VALUADORES O DEL CONSEJERO INTEGRAL DE VALUADORES  
C. ING. HUGO GARDUÑO CONTRERAS  
CONSEJERO REPRESENTANTE DEL COLEGIO DE NOTARIOS  
C. LIC. RODOLFO GOMEZ DE LA PAZ  
EL CONSEJERO INVITADO.  
C. LIC. SALVADOR RUIZ FIGUERA


**SIMBOLOGIA:**

VALOR POR COLONIA O FRACCIONAMIENTO \$ 1500 M2  
VALOR UNITARIO DE CALLE \$ 1200 M2  
NUMERO DE MANZANA 125  
NOMBRE DE CALLE MORELOS  
VALOR DE ZONA 150 M2  
RANGO DE COLONIA: RA D CO

**TABLA DE VALORES ZONA 10 NORTE**

PUERTO VALLARTA  
H. AYUNTAMIENTO DE PUERTO VALLARTA  
GOBIERNO DEL ESTADO DE JALISCO

PUERTO VALLARTA  
GOBIERNO DEL ESTADO DE JALISCO  
AYUNTAMIENTO  
2007-2010

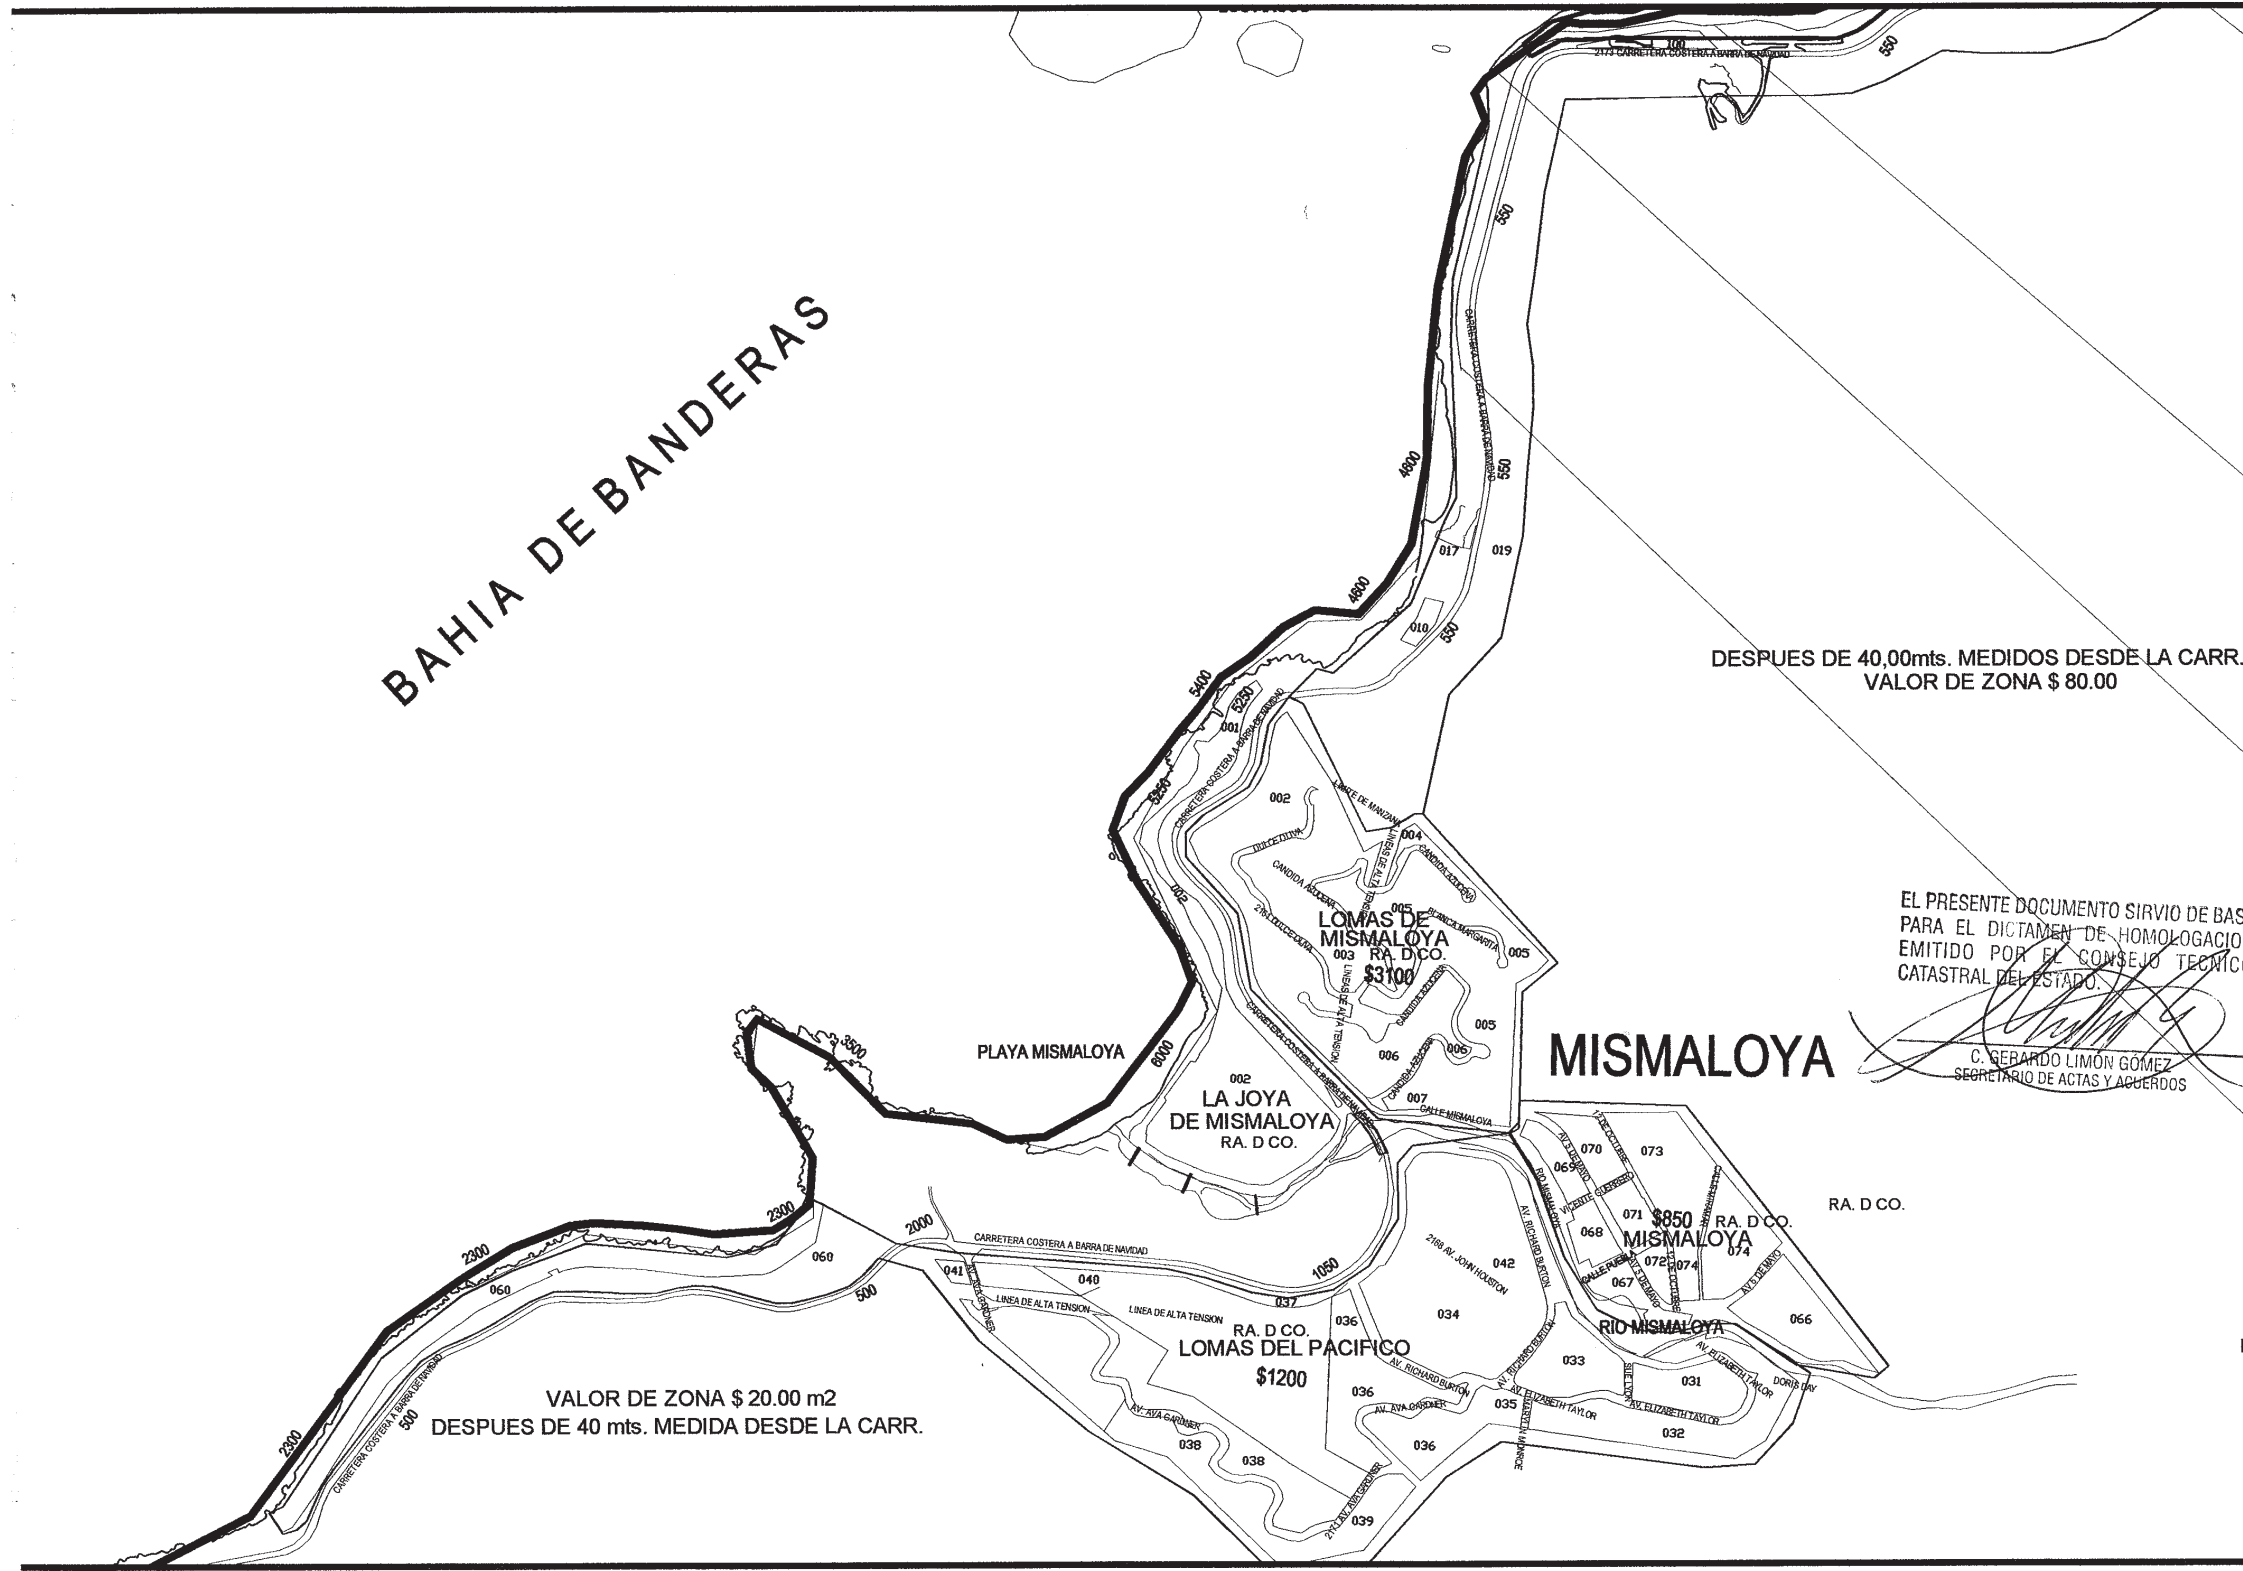

EL PRESENTE DOCUMENTO SIRVIÓ DE BASE PARA EL DICTAMEN DE HOMOLOGACION EMITIDO POR EL CONSEJO TECNICO CATASTRAL DEL ESTADO.  
*C. GERARDO LIMÓN GÓMEZ*  
SECRETARIO DE ACTAS Y ACUERDOS

**DEPARTAMENTO DE CATASTRO**

Para efectos de cumplir con lo establecido en los artículos 13 fracción IX, 62 y 63 de la Ley de Catastro municipal del Estado de Jalisco, turno a ustedes las tablas de valores unitarios debidamente analizadas por el "Consejo Técnico de Catastro" propuestas para el ejercicio del año 2009 de conformidad al artículo 62 de la Ley de Catastro Municipal del Estado de Jalisco.

**ATENCIÓN**

EL PRESIDENTE DEL CONSEJO TECNICO DE CATASTRO MPAL.  
C. LIC. FRANCISCO JAVIER BRAVO CARBALM.

SECRETARIO DEL CONSEJO TECNICO DE CATASTRO MPAL.  
C. P. MARIA AURORA ARREOLA URTEA

CONSEJERO TITULAR POR CATASTRO MUNICIPAL  
C. LIC. AUGUSTO ALCARAZ VALENCIA

CONSEJERO TITULAR RESIDOR REPRESENTANTE DEL H. AYUNTAMIENTO  
C. LIC. JORGE LUIS GARCIA DELGADO

CONSEJERO TITULAR RESIDOR EMPRESARIAL Y COMERCIAL  
C. LUIS ALBERTO TORRES ZEPEDA

CONSEJERO REPRESENTANTE DEL SECTOR AGROPECUARIO.  
C. ING. JOSE DE JESUS MARTINEZ GONZALEZ

CONSEJERO TITULAR DE FINCAS LERIANAS  
C. LIC. SALVADOR PEÑA CHAVEZ

CONSEJERO DE LA ASOCIACION DE VALUADORES O DEL CONSEJERO INTEGRAL DE VALUADORES.  
C. ING. HUGO GARDUÑO CONTRERAS

CONSEJERO REPRESENTANTE DEL COLEGIO DE NOTARIOS.  
C. LIC. RODOLFO GOMEZ DE LA PAZ

EL CONSEJERO INVITADO.  
C. LIC. SALVADOR RUIZ HIGUERA

**SIMBOLOGIA:**

VALOR POR COLONIA O FRACCIONAMIENTO \$ 1500/M2  
VALOR UNITARIO DE CALLE \$ 1200/M2  
NUMERO DE MANZANA 125  
NOMBRE DE CALLE MORELOS  
VALOR DE ZONA 1500/M2  
RANGO DE COLONIA RA. D.CO.

**PUERTO VALLARTA**  
H. AYUNTAMIENTO DE PUERTO VALLARTA  
GOBIERNO DEL ESTADO DE JALISCO  
AÑO 2009


**TABLA DE VALORES ZONA 10 SUR**

PUERTO VALLARTA

H. AYUNTAMIENTO DE PUERTO VALLARTA

GOBIERNO DEL ESTADO DE JALISCO

AÑO 2009

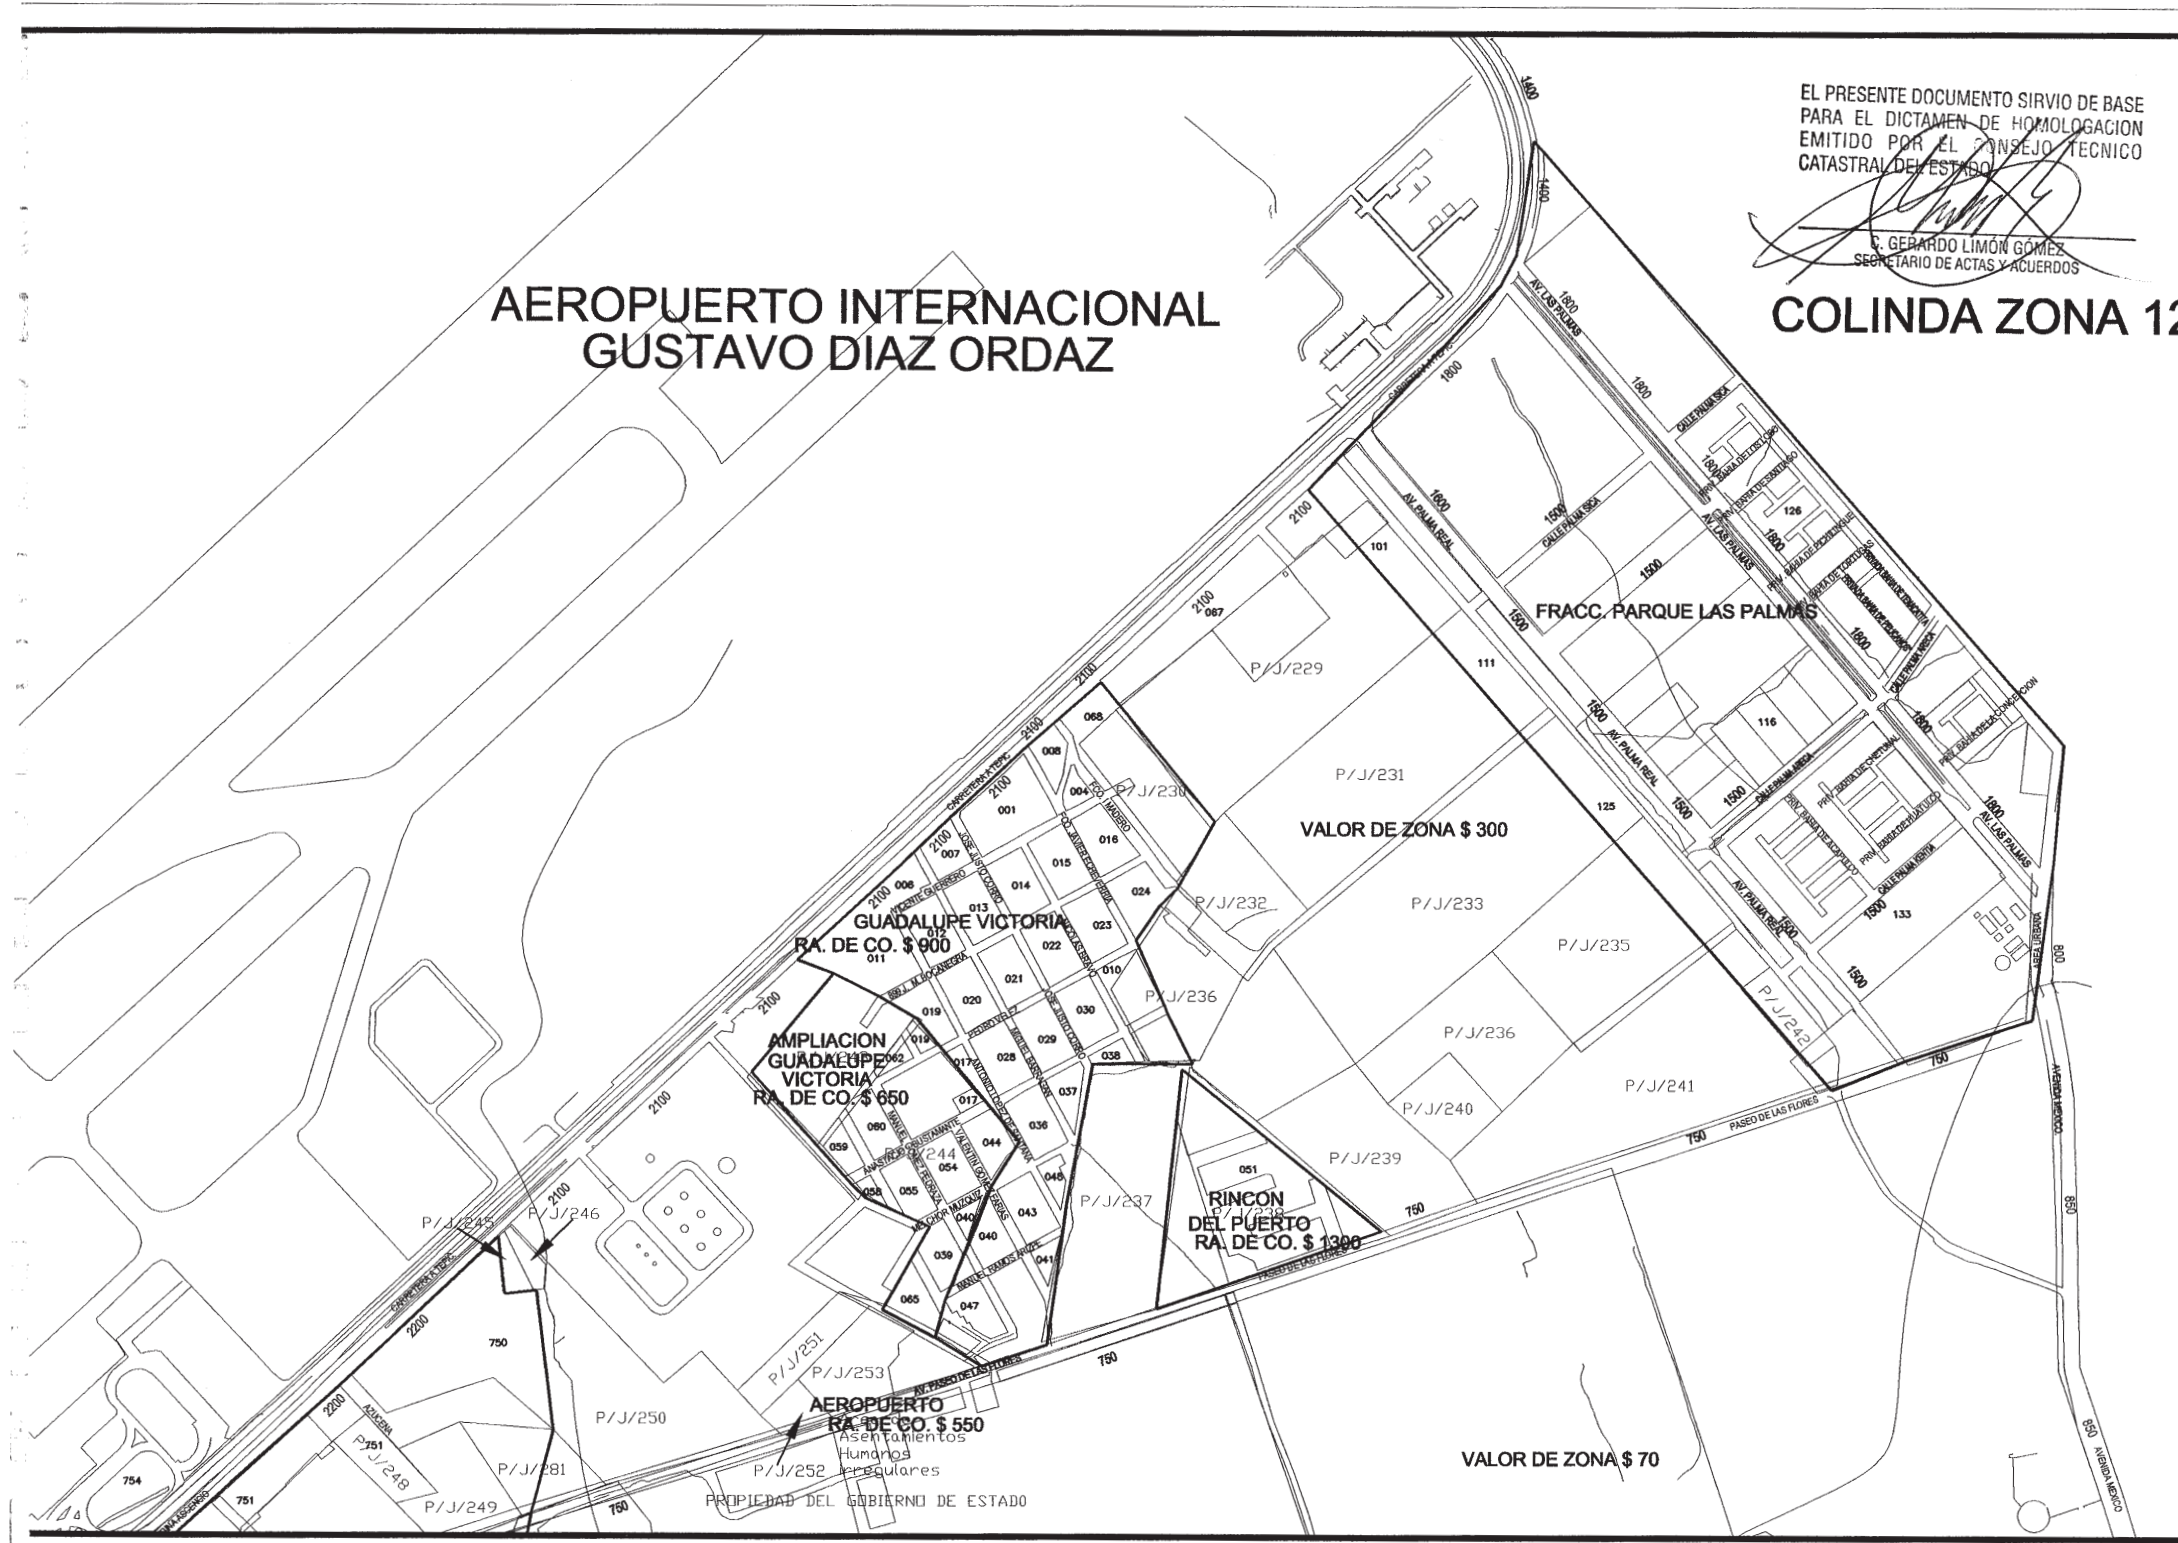

EL PRESENTE DOCUMENTO SIRVIÓ DE BASE PARA EL DICTAMEN DE HOMOLOGACION EMITIDO POR EL CONSEJO TÉCNICO CATASTRAL DEL ESTADO

*[Signature]*  
GERARDO LIMÓN GÓMEZ  
SECRETARIO DE ACTAS Y ACUERDOS

**COLINDA ZONA 12**

**DEPARTAMENTO DE CATASTRO**



Para efectos de cumplir con lo establecido en los artículos 13 fracción IX, 62 y 63 de la Ley de Catastro Municipal del Estado de Jalisco, turno a ustedes las tablas de valores zonarios debidamente analizadas por el "Consejo Técnico de Catastro" propuestas para el ejercicio del año 2008 de conformidad al artículo 62 de la Ley de Catastro Municipal del Estado de Jalisco.

**ATENCIÓN**

- EL PRESIDENTE DEL CONSEJO TÉCNICO DE CATASTRO MPAL.
- C. LIC. FRANCISCO JAVIER BRAVO CARBAJAL
- SECRETARIO DEL CONSEJO TÉCNICO DE CATASTRO MPAL.
- C. P. MARIA AURORA ARREOLA UREÑA
- CONSEJERO TITULAR POR CATASTRO MUNICIPAL
- C. LIC. AUGUSTO ALCARAZ VALENCIA
- CONSEJERO TITULAR REGIDOR REPRESENTANTE DEL H. AYUNTAMIENTO
- C. L. A. E. S. DE LUIS GARCÍA DEGADO
- CONSEJERO TITULAR SECTOR EMPRESARIAL Y COMERCIAL
- C. LUIS ALBERTO TOBEZ ZEREDA
- CONSEJERO REPRESENTANTE DEL SECTOR AGROPECUARIO
- C. ING. HUGO GARDUÑO CONTRERAS
- CONSEJERO TITULAR DE FINCAS URBANAS
- C. LIC. SALVADOR PEÑA CHAVEZ
- CONSEJERO DE LA ASOCIACION DE VALUADORES O DEL CONSEJERO INTEGRAL DE VALUADORES
- C. ING. HUGO GARDUÑO CONTRERAS
- CONSEJERO REPRESENTANTE DEL COLEGIO DE NOTARIOS
- C. LIC. RODOLFO GOMEZ DE LA PAZ
- EL CONSEJERO INVITADO
- C. LIC. SALVADOR RUIZ FIGUERA



**TABLA DE VALORES ZONA 11 NORTE**


PUERTO VALLARTA

H. AYUNTAMIENTO DE PUERTO VALLARTA  
GOBIERNO DEL ESTADO DE JALISCO

PUERTO VALLARTA  
JALISCO  
H. AYUNTAMIENTO  
2007 - 2008

AÑO 2008 ESCALA 1:750



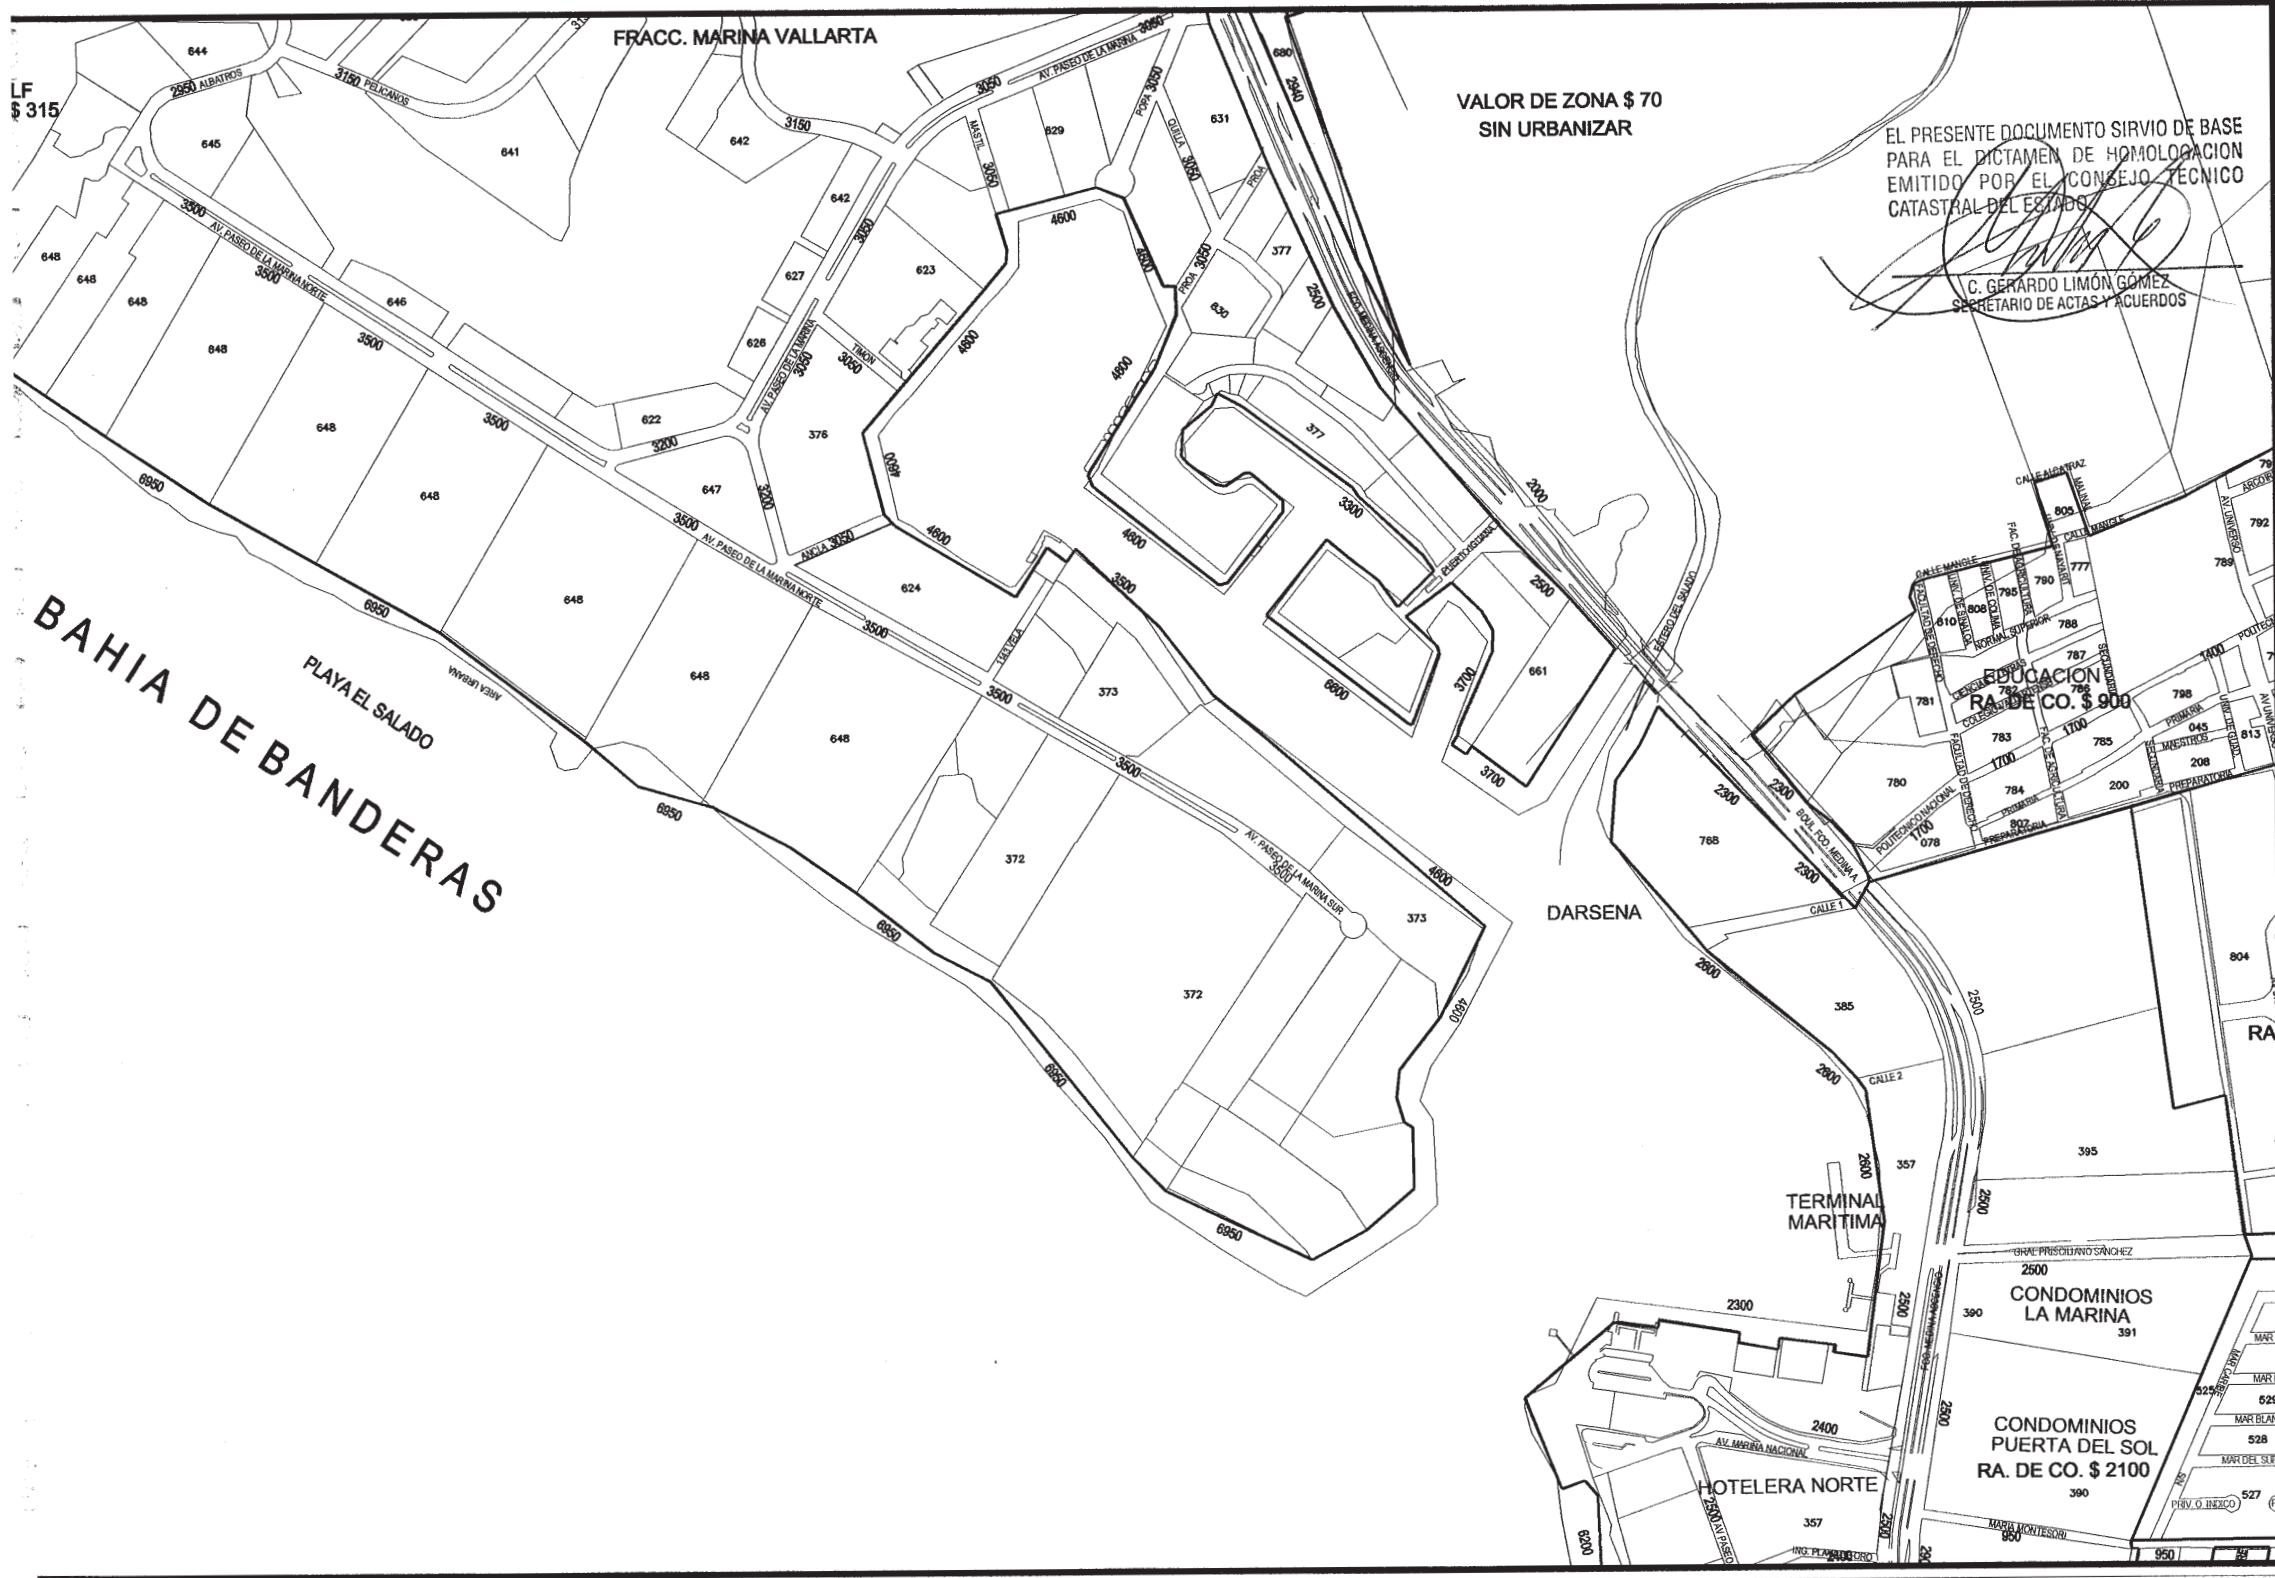

**DEPARTAMENTO DE CATASTRO**

Para efectos de cumplir con lo establecido en los artículos 13 fracción IX, 62 y 63 de la Ley de Catastro Municipal del Estado de Jalisco, turno a unidades las tablas de valores catastrales debidamente analizadas por el Consejo Técnico de Catastro propuestas para el ejercicio del año 2009 de conformidad al artículo 63 de la Ley de Catastro Municipal del Estado de Jalisco.


**ATENCIÓN**  
EL PRESIDENTE DEL CONSEJO TECNICO DE CATASTRO MPAL.  
C. LIC. FRANCISCO JAVIER BRAVO BARBAJAL  
SECRETARIO DEL CONSEJO TECNICO DE CATASTRO MPAL.  
C. P. MARIA AURORA AREOLA UREÑA  
COMISARIO TITULAR POR CATASTRO MUNICIPAL  
C. LIC. AUGUSTO ALCARAZ VALENCIA  
CONSEJERO TITULAR REPRESENTANTE DEL H. AYUNTAMIENTO  
C. L.A.E. JORGE LUIS BARRON DELGADO  
CONSEJERO TITULAR DEL SECTOR EMPRESARIAL Y COMERCIAL  
C. LUIS ALBERTO TORRES  
CONSEJERO REPRESENTANTE DEL SECTOR AGROPECUARIO  
C. ING. JOSE DE JESUS PALACIOS BERRIO  
CONSEJERO TITULAR DE FINCAS URBANAS  
C. LIC. SALVADOR PEÑA CHAVEZ  
CONSEJERO DE LA ASOCIACION DE VALUADORES O DEL CONSEJERO INTEGRAL DE VALUADORES  
C. ING. HUGO GARDUÑO CONTRERAS  
CONSEJERO REPRESENTANTE DEL COLEGIO DE NOTARIOS  
C. LIC. RODOLFO GOMEZ DE LA PAZ  
EL CONSEJERO INVITADO  
C. LIC. SALVADOR RUIZ FIGUEROA

**ESTADOS UNIDOS MEXICANOS**  
**PUERTO VALLARTA**

**TABLA DE VALORES ZONA 11 SUROESTE**

**PUERTO VALLARTA**  
H. AYUNTAMIENTO DE PUERTO VALLARTA  
GOBIERNO DEL ESTADO DE JALISCO


AÑO 2009 ESCALA 1:7500

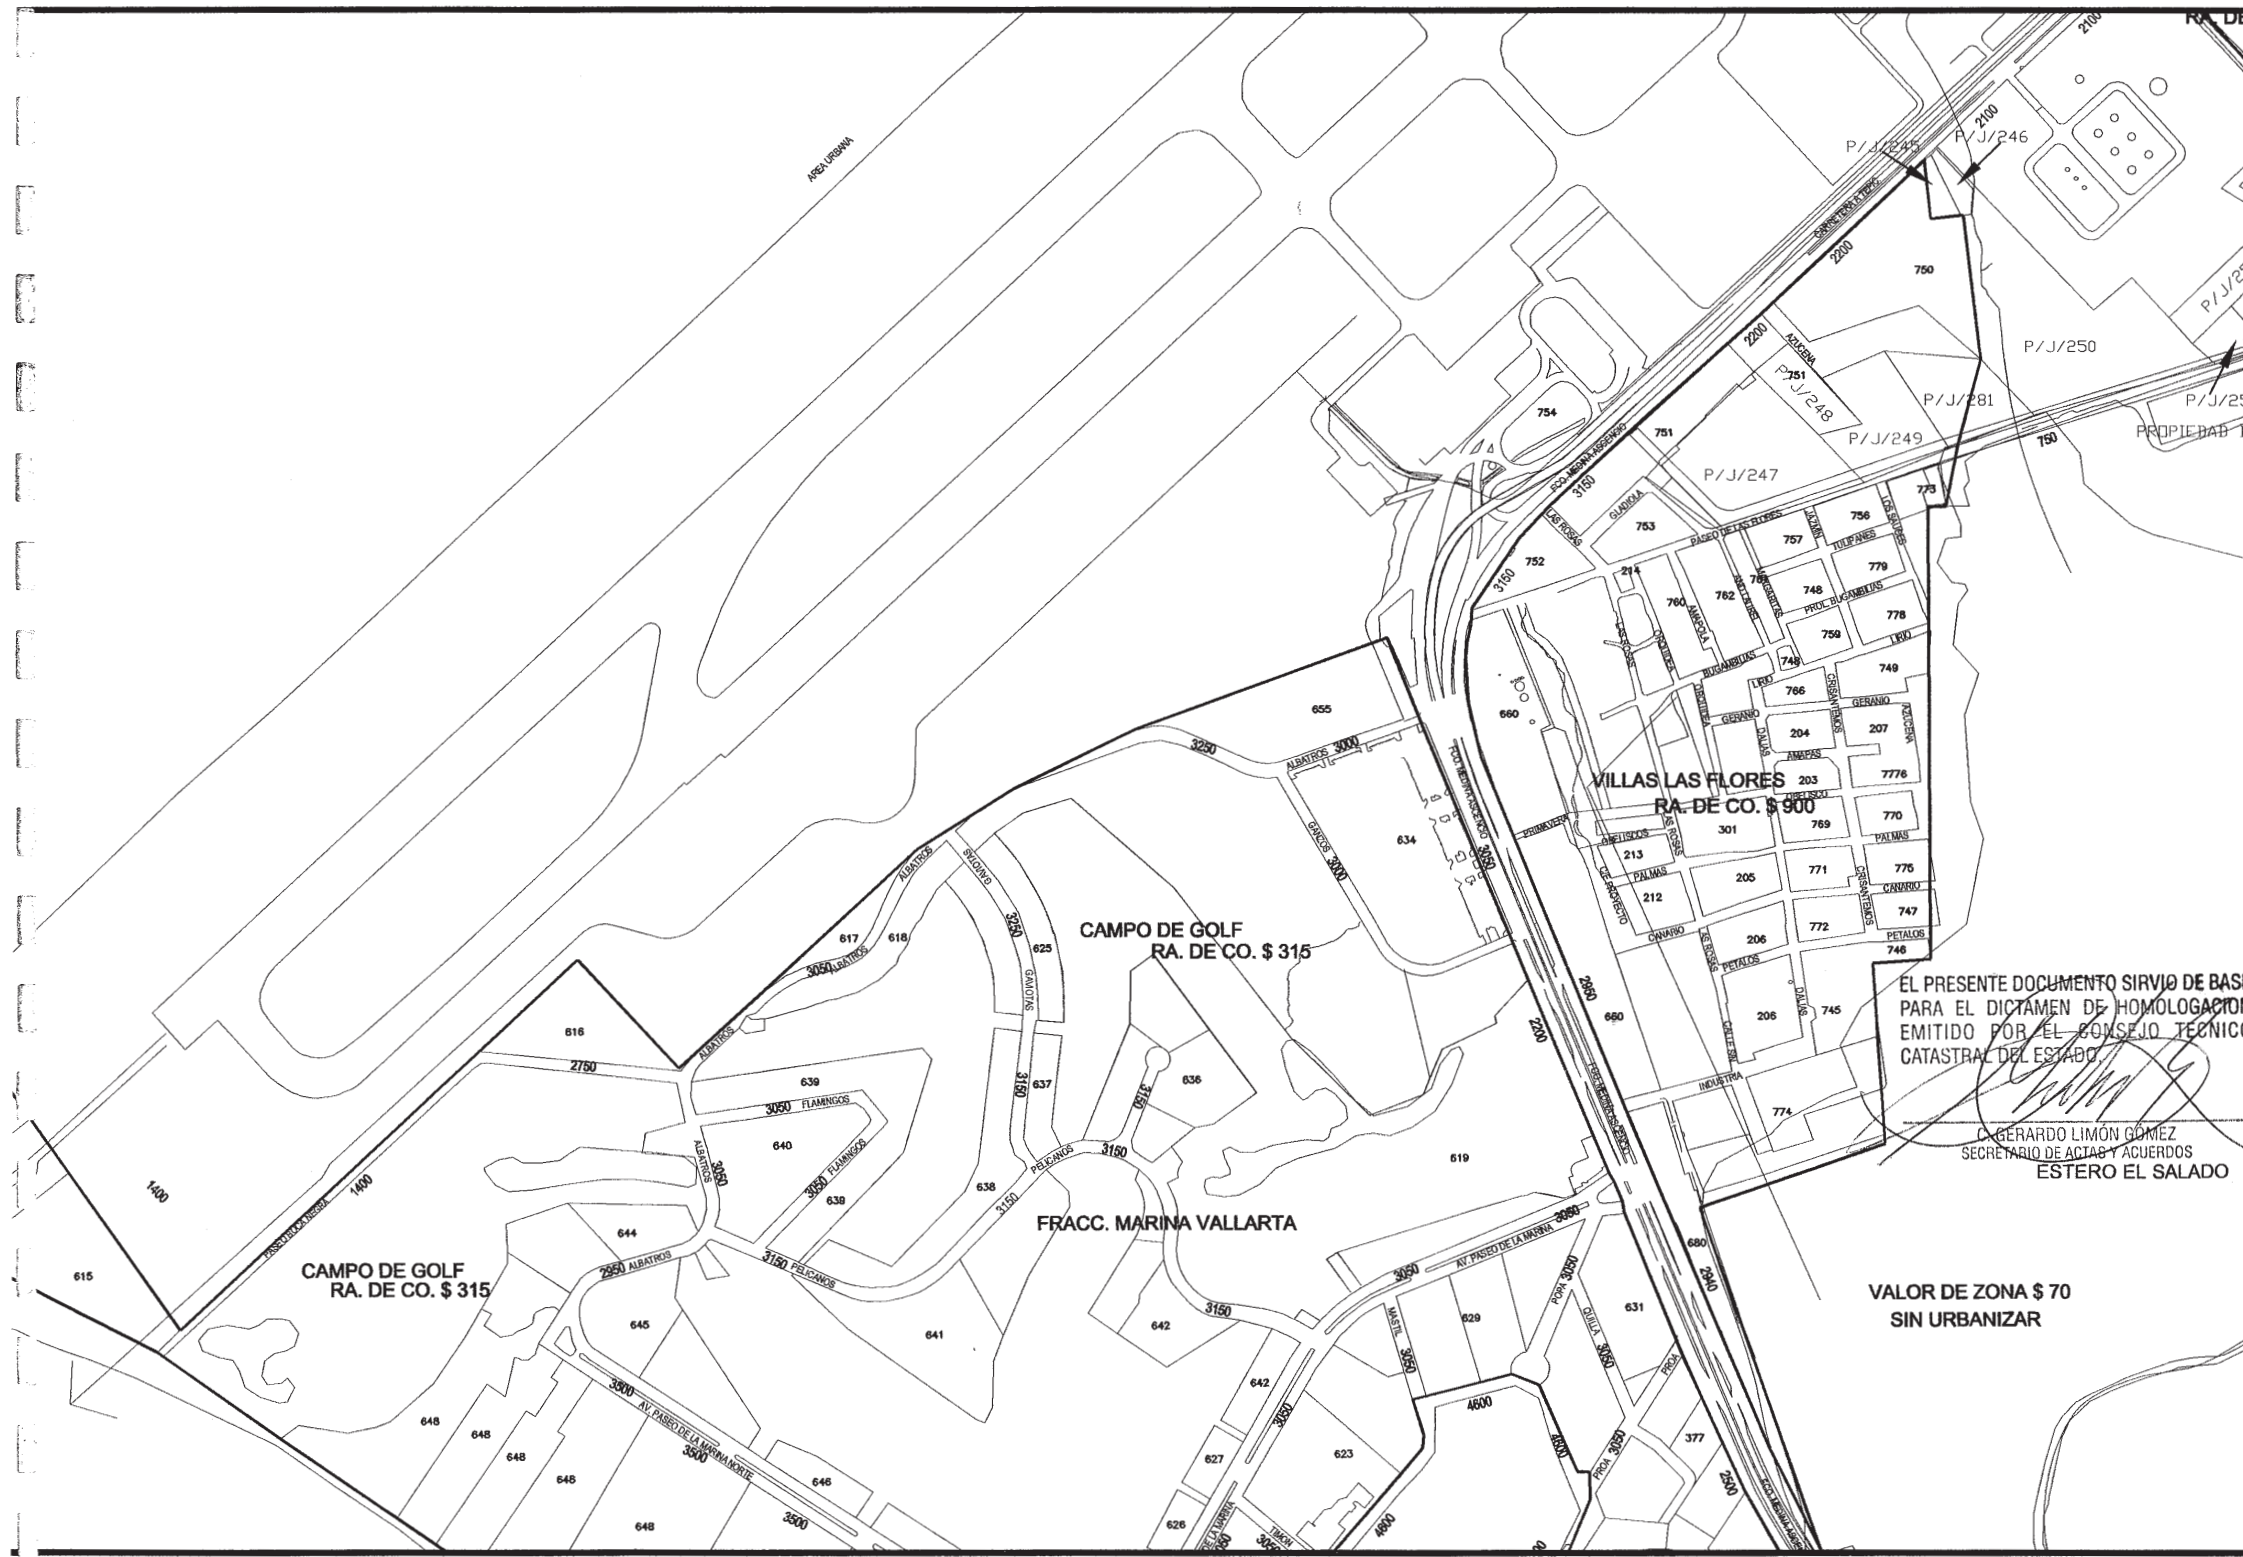

EL PRESENTE DOCUMENTO SIRVIÓ DE BASE PARA EL DICTAMEN DE HOMOLOGACIÓN EMITIDO POR EL CONSEJO TÉCNICO CATASTRAL DEL ESTADO.

D. GERARDO LIMÓN GÓMEZ  
SECRETARIO DE ACTAS Y ACUERDOS  
ESTERO EL SALADO

DEPARTAMENTO DE CATASTRO

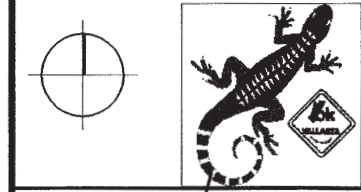

Para efectos de cumplir con lo estipulado en los artículos 13 fracción IX, 62 y 63 de la Ley de Catastro Municipal del Estado de Jalisco, turno a ustedes las tablas de valores unitarios debidamente analizadas por el "Consejo Técnico de Catastro" propuestas para el ejercicio del año 2009 de conformidad al artículo 62 de la Ley de Catastro Municipal del Estado de Jalisco.


ATENCIÓN

- EL PRESIDENTE DEL CONSEJO TÉCNICO DE CATASTRO MPAL.
- C. LIC. FRANCISCO JAVIER BRAVO CARBAJAL
- SECRETARIO DEL CONSEJO TÉCNICO DE CATASTRO MPAL.
- C. P. MARIA AURORA ARREOLA MIRENA
- CONSEJERO TITULAR POR CATASTRO MUNICIPAL.
- C. LIC. AUGUSTO ALCARAZ VALENCIA
- CONSEJERO TITULAR REGIDOR REPRESENTANTE DEL H. AYUNTAMIENTO.
- C. L.A.E. JORGE LUIS GARCÍA DELGADO
- CONSEJERO TITULAR SECTOR EMPRESARIAL Y COMERCIAL.
- C. LUIS ALBERTO TOPETE SANCHEZ
- CONSEJERO REPRESENTANTE DEL SECTOR AGROPECUARIO.
- C. LIC. JORGE LUIS GARCÍA DELGADO
- CONSEJERO TITULAR DE FINCAS URBANAS.
- C. LIC. SALVADOR PEÑA CHAVEZ
- CONSEJERO DE LA ASOCIACIÓN DE VALLADORES O DEL CONSEJERO INTEGRAL DE VALLADORES.
- C. ING. HUGO GARDUÑO CONTRERAS
- CONSEJERO REPRESENTANTE DEL COLEGIO DE NOTARIOS.
- C. LIC. RODOLFO GÓMEZ DE LA PAZ
- EL CONSEJERO INVITADO.
- C. LIC. SALVADOR RUIZ HIGUERA



TABLA DE VALORES ZONA 11 PONIENTE  
PUERTO VALLARTA  
H. AYUNTAMIENTO DE PUERTO VALLARTA  
GOBIERNO DEL ESTADO DE JALISCO  
AÑO 2009



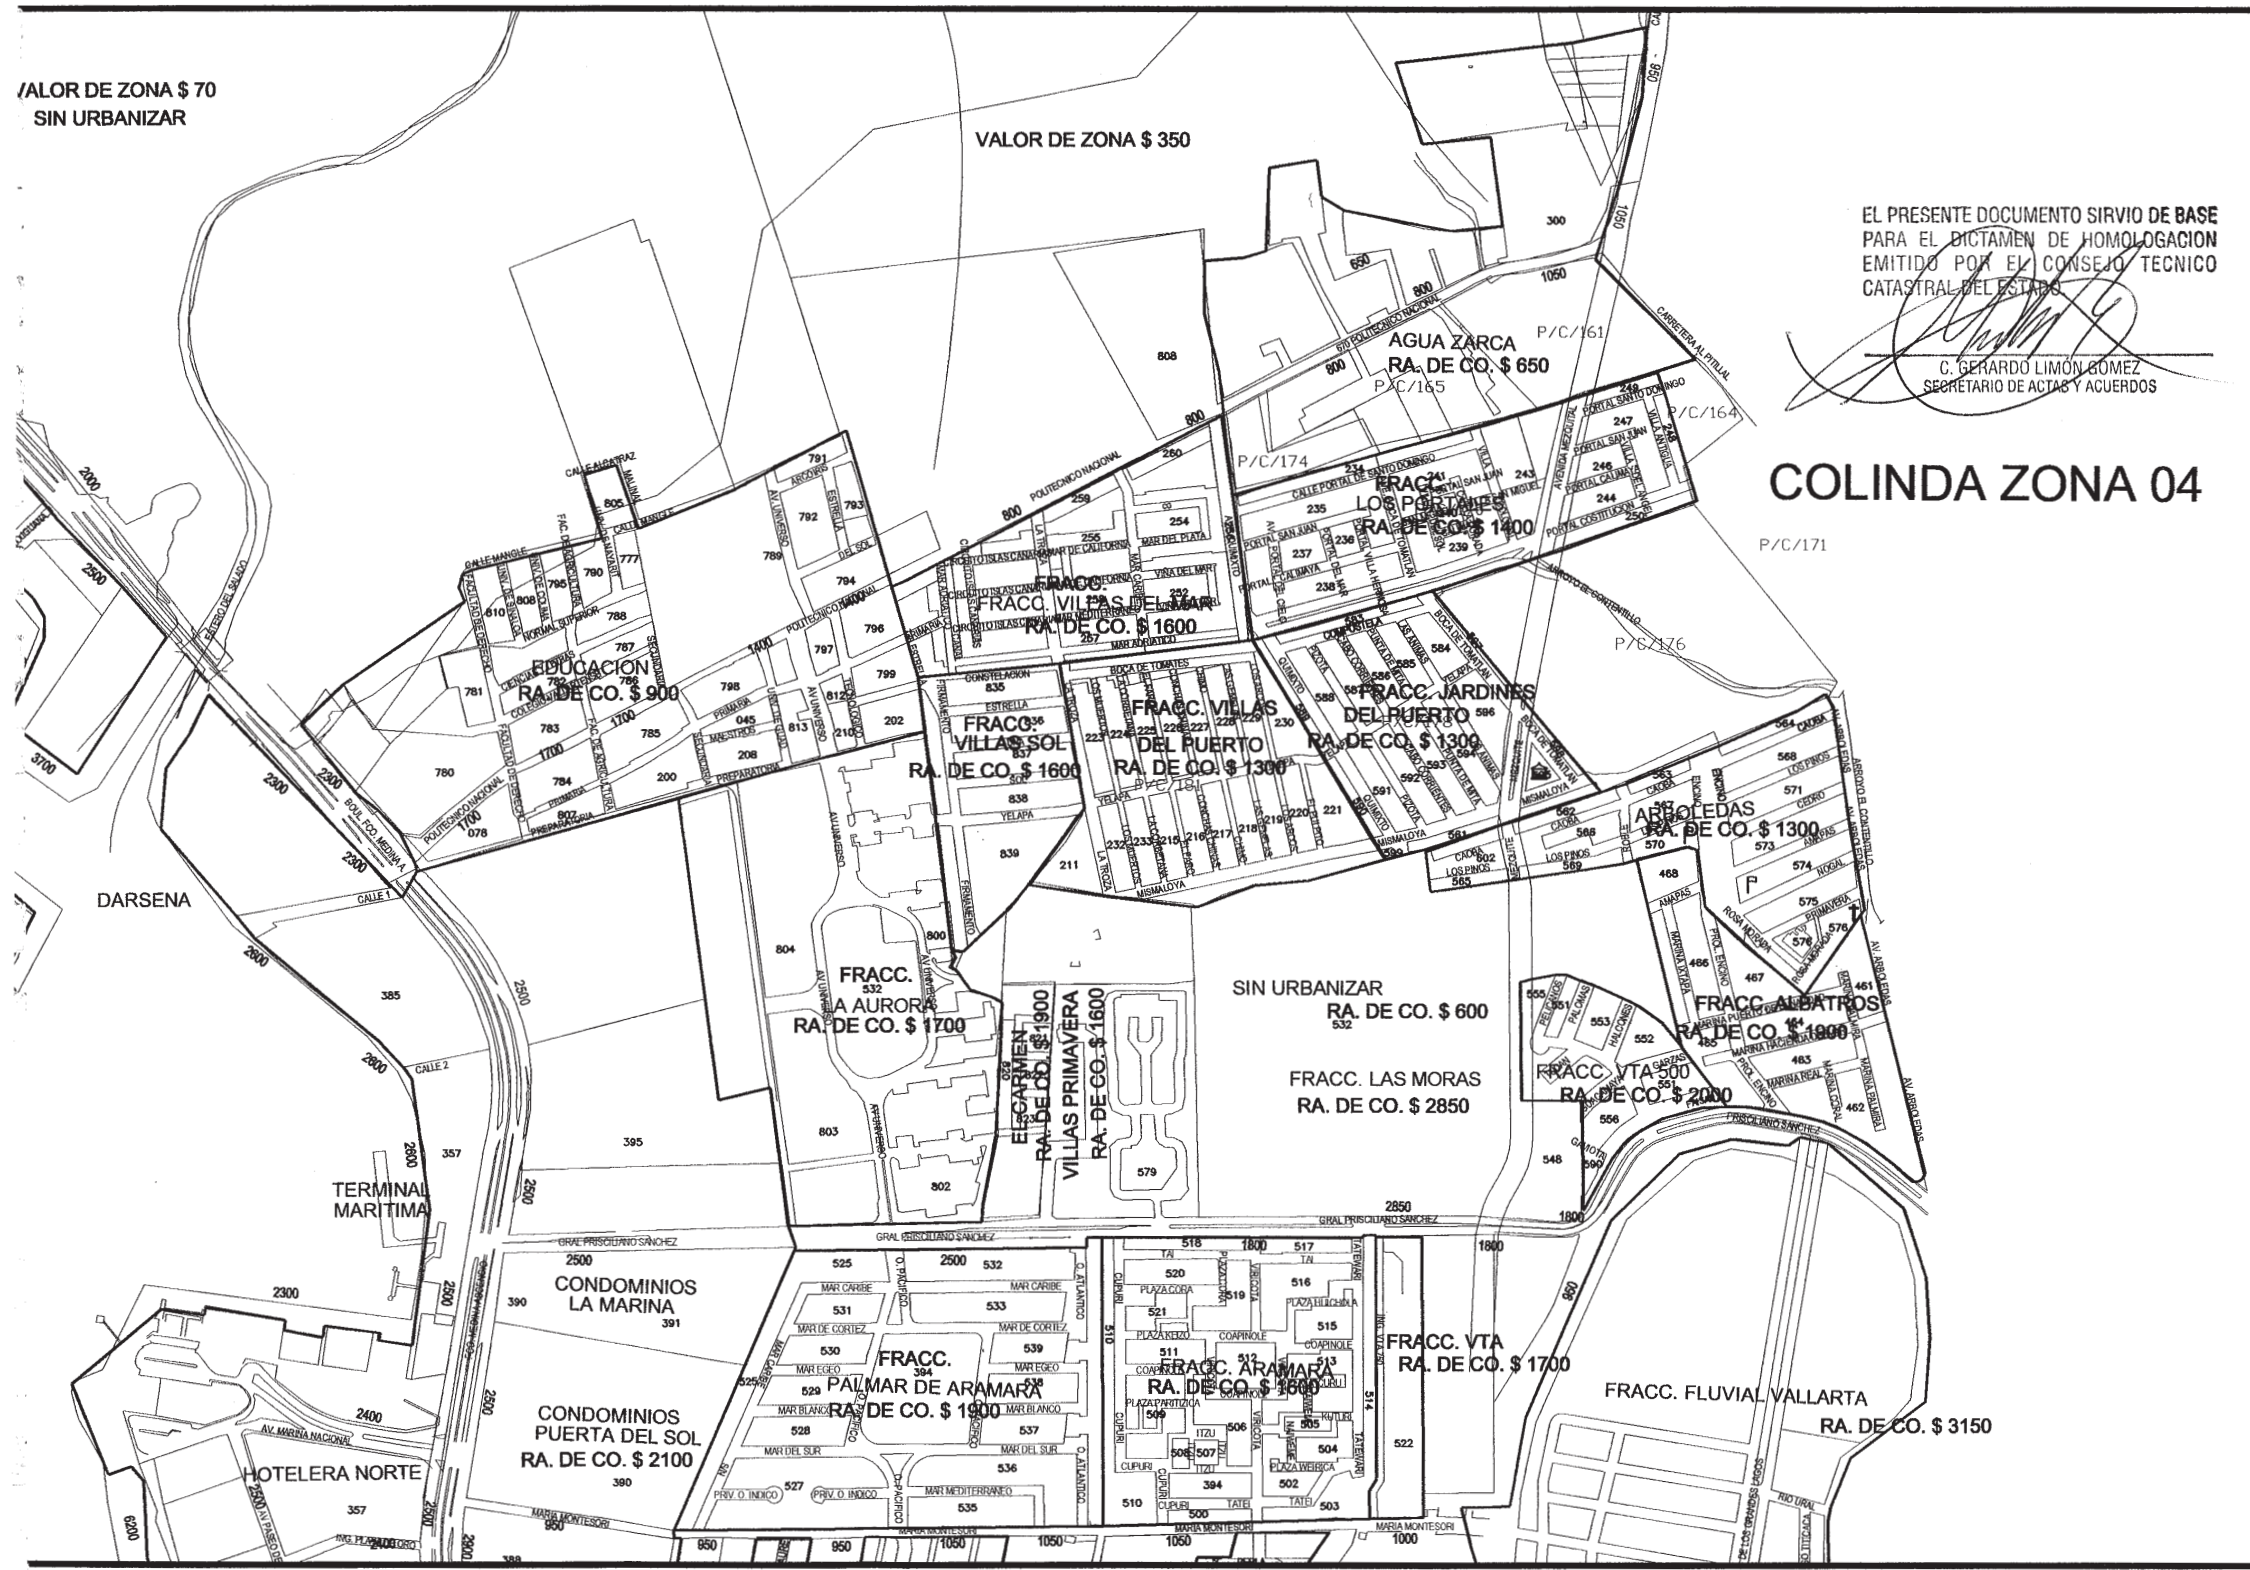


EL PRESENTE DOCUMENTO SIRVIÓ DE BASE PARA EL DICTAMEN DE HOMOLOGACION EMITIDO POR EL CONSEJO TÉCNICO CATASTRAL DEL ESTADO

C. GERARDO LIMÓN GÓMEZ  
SECRETARIO DE ACTAS Y ACUERDOS

**COLINDA ZONA 04**

DEPARTAMENTO DE CATASTRO

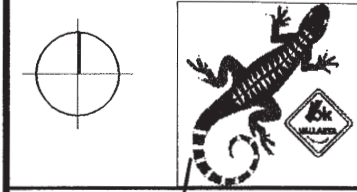

Para efectos de cumplir con lo establecido en los artículos 13 Fracción IX, 62 y 63 de la Ley de Catastro municipal del Estado de Jalisco, turno a ustedes las tablas de valores unitarios debidamente analizadas por el "Consejo Técnico de Catastro" propuestas para el ejercicio del año 2009 de conformidad al artículo 62 de la Ley de Catastro Municipal del Estado de Jalisco.


**ATENCIÓN**  
EL PRESIDENTE DEL CONSEJO TÉCNICO DE CATASTRO MPAL.

- C. LIC. FRANCISCO JAVIER BRAVO CARBAJAL
- SECRETARIO DEL CONSEJO TÉCNICO DE CATASTRO MPAL.
- C.P. MARIA AURORA ARREOLA URUENA
- CONSEJERO TITULAR POR CATASTRO MUNICIPAL
- C. LIC. AGUSTO ALCARAZ VALENZUELA
- CONSEJERO TITULAR REGIDOR REPRESENTANTE DEL H. AYUNTAMIENTO
- C. L.A.E. JORGE LUIS RAMÍREZ DEL GADO
- CONSEJERO TITULAR SECTOR EMPRESARIAL Y COMERCIAL
- C. LUIS ALBERTO TOPILTEPEC
- CONSEJERO REPRESENTANTE DEL SECTOR AGROPECUARIO.
- C. ING. JOSE DE ESUS PALACIOS BERNAL
- CONSEJERO TITULAR DE FINCAS URBANAS
- C. LIC. SALVADOR PEÑA CHAVEZ
- CONSEJERO DE LA ASOCIACION DE VALUADORES O DEL CONSEJERO INTEGRAL DE VALUADORES.
- C. ING. HUGO GARDUÑO CONTRERAS
- CONSEJERO REPRESENTANTE DEL COLEGIO DE NOTARIOS.
- C. LIC. RODOLFO GÓMEZ DE LA PAZ
- EL CONSEJERO INVITADO.
- C. LIC. SALVADOR RUIZ FIGUERA



TABLA DE VALORES ZONA 11 SURESTE  
 PUERTO VALLARTA  
 H. AYUNTAMIENTO DE PUERTO VALLARTA  
 GOBIERNO DEL ESTADO DE JALISCO  
 AÑO 2008 1:7500



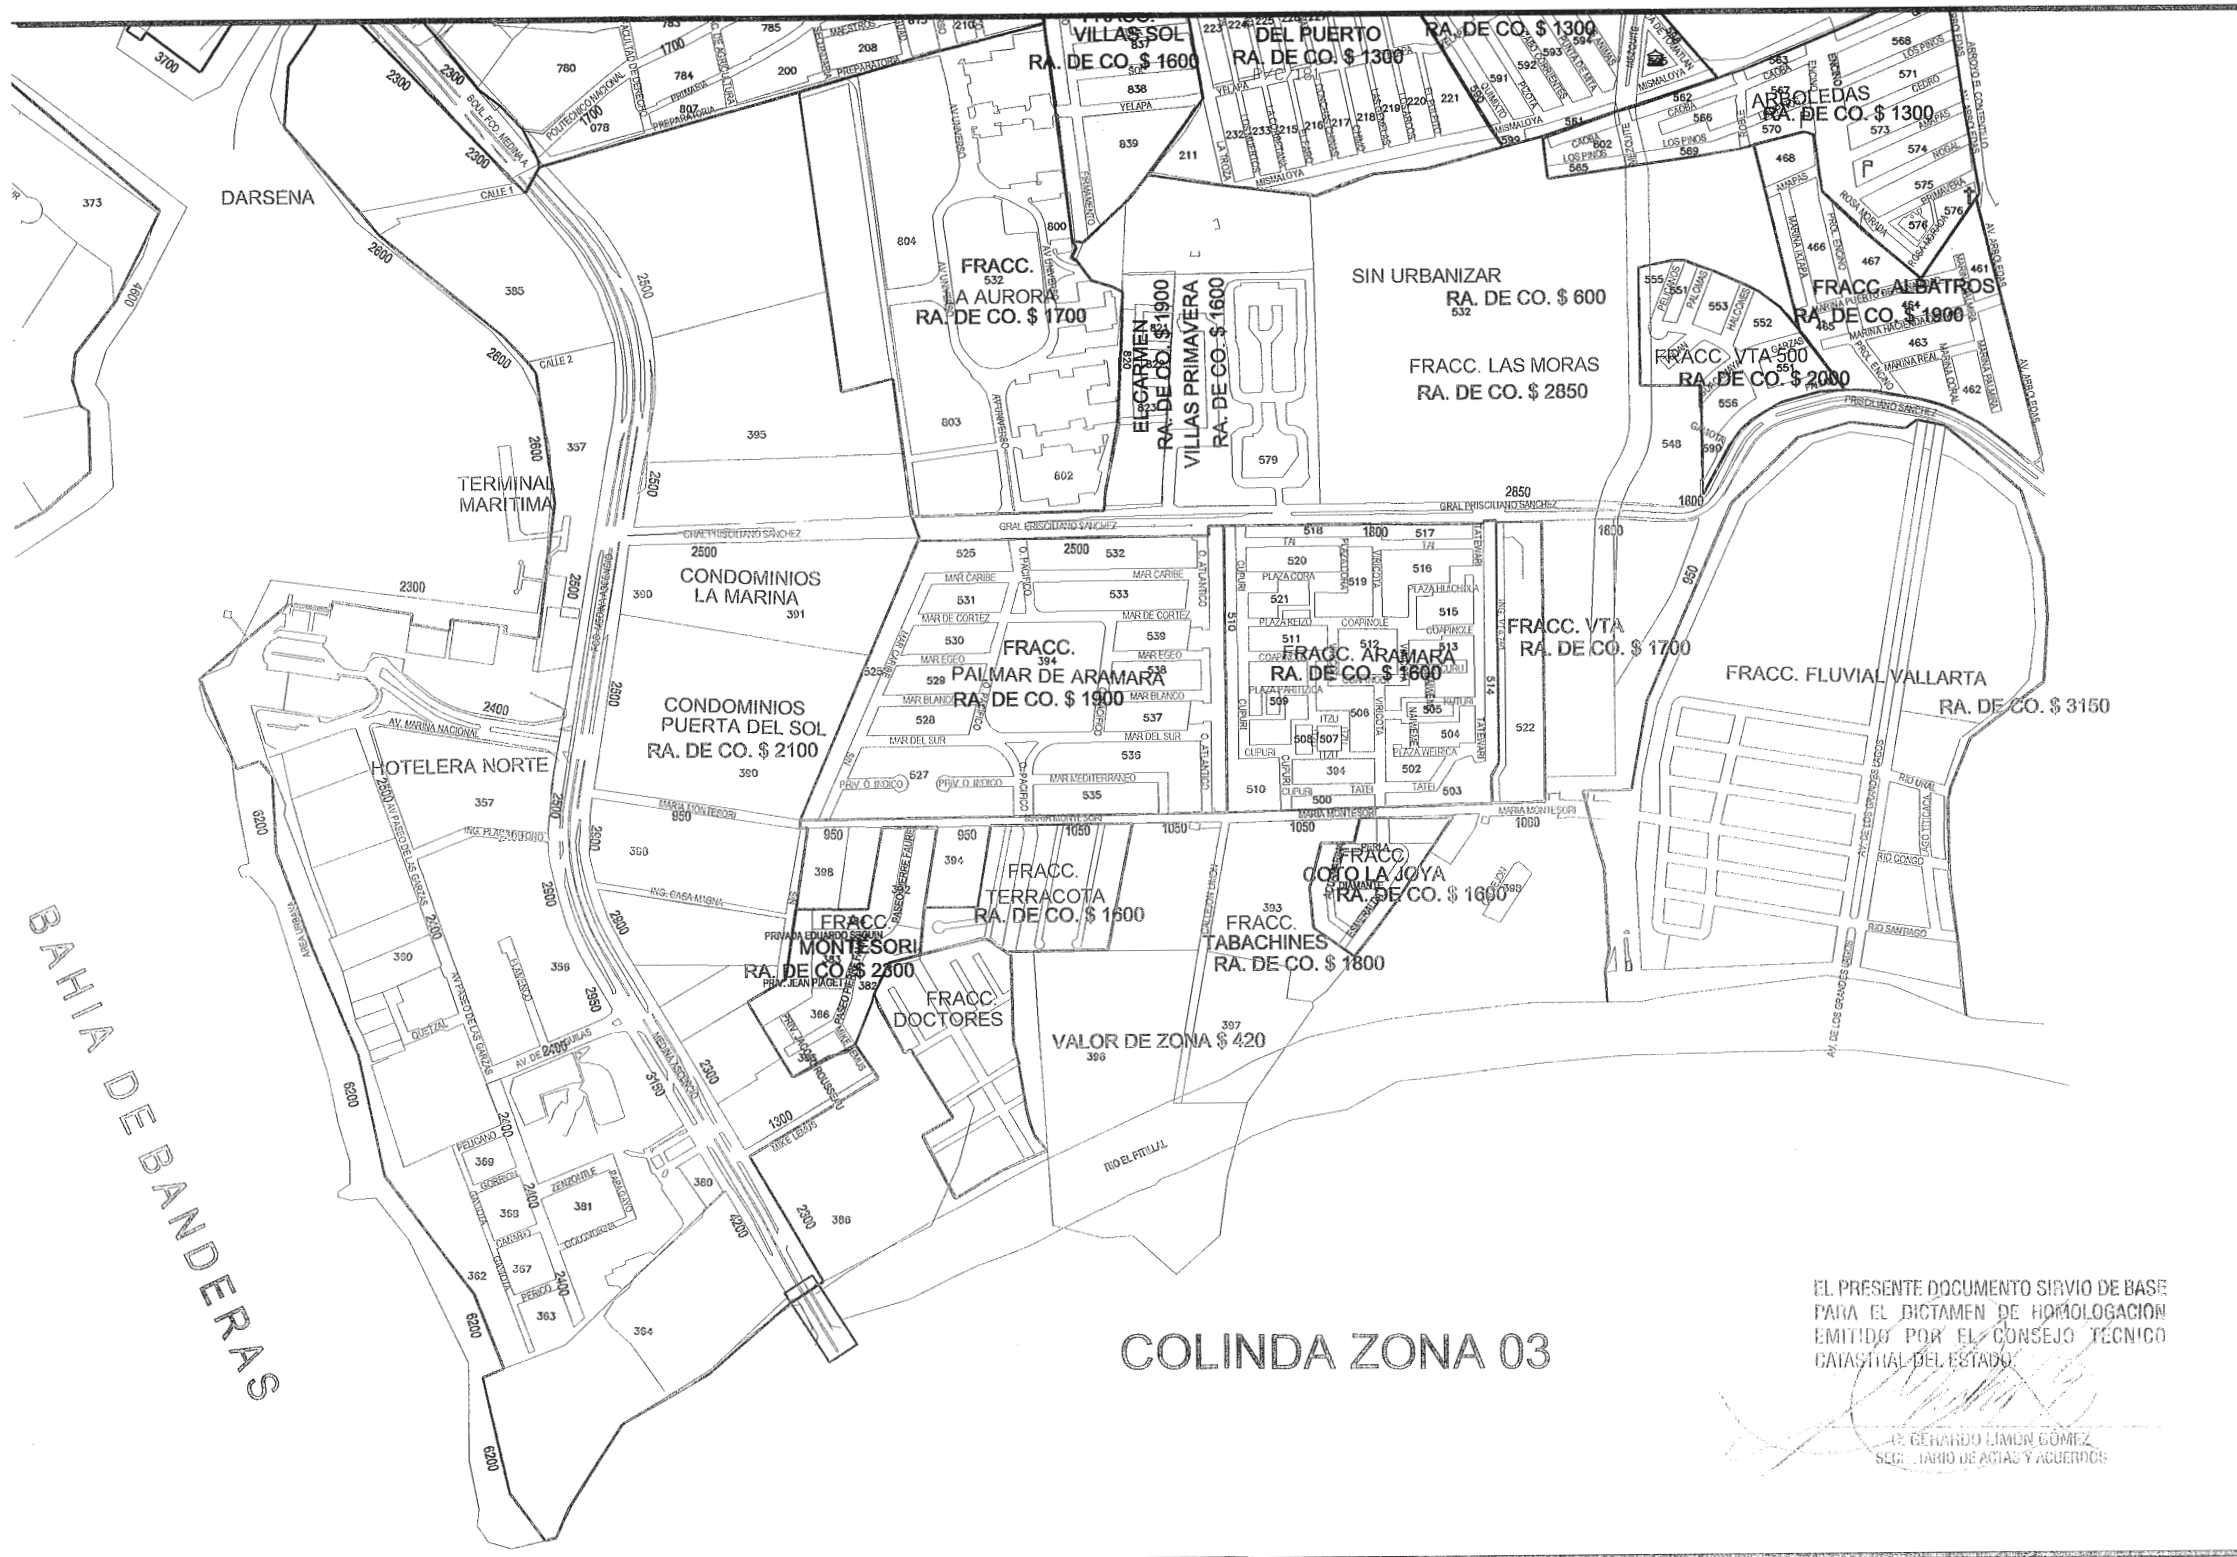

EL PRESENTE DOCUMENTO SIRVIÓ DE BASE PARA EL DICTAMEN DE HOMOLOGACIÓN EMITIDO POR EL CONSEJO TÉCNICO CATASTRAL DEL ESTADO.


D. GERARDO LIMÓN GÓMEZ  
SECRETARIO DE ACTAS Y ACUERDOS

**DEPARTAMENTO DE CATASTRO**

Para efectos de cumplir con lo establecido en los artículos 13 fracción IX, 62 y 63 de la Ley de Catastro municipal del Estado de Jalisco, turno a ustedes las tablas de valores unitarios debidamente avaladas por el "Consejo Técnico de Catastro" municipales para el ejercicio del año 2009 de conformidad al artículo 62 de la Ley de Catastro Municipal del Estado de Jalisco.

**ATENCIÓN**  
EL PRESIDENTE DEL CONSEJO TÉCNICO DE CATASTRO MPAL.  
C. LIC. FRANCISCO JAVIER BRAVO CARBAJAL  
SECRETARIO DEL CONSEJO TÉCNICO DE CATASTRO MPAL.  
C. P. MARIA AURORA ARREOLA UREÑA  
CONSEJERO TITULAR POR CATASTRO MUNICIPAL.  
C. LIC. AUGUSTO ALCARAZ VALENCIA  
CONSEJERO TITULAR REPRESENTANTE DEL H. AYUNTAMIENTO.  
C. LA E. JOSÉ LUIS GARCÍA DEL GADO  
CONSEJERO TITULAR SECTOR EMPRESARIAL Y COMERCIAL.  
C. LUIS ALBERTO TOPETE ZEPEDA  
CONSEJERO REPRESENTANTE DEL SECTOR AGROPECUARIO.  
C. ING. JOSÉ DE JESÚS PALACIOS BERNAL  
CONSEJERO TITULAR REPRESENTANTE DE FINCAS URBANAS.  
C. LIC. SALVADOR PEÑA CHAVEZ  
CONSEJERO DE LA ASOCIACIÓN DE VALUADORES O DEL CONSEJERO INTEGRAL DE VALUADORES.  
C. ING. HUGO GARDUÑO CONTRERAS  
CONSEJERO REPRESENTANTE DEL COLEJO DE NOTARIOS.  
C. LIC. RODOLFO GÓMEZ DE LA PAZ  
EL CONSEJERO INVITADO.  
C. LIC. SALVADOR RUIZ HIGUERA


**TABLA DE VALORES ZONA 11 SUROESTE**  
PUERTO VALLARTA  
H. AYUNTAMIENTO DE PUERTO VALLARTA  
GOBIERNO DEL ESTADO DE JALISCO  
AÑO 2008 1 7500  
PUERTO VALLARTA JALISCO H. AYUNTAMIENTO 2007-2009

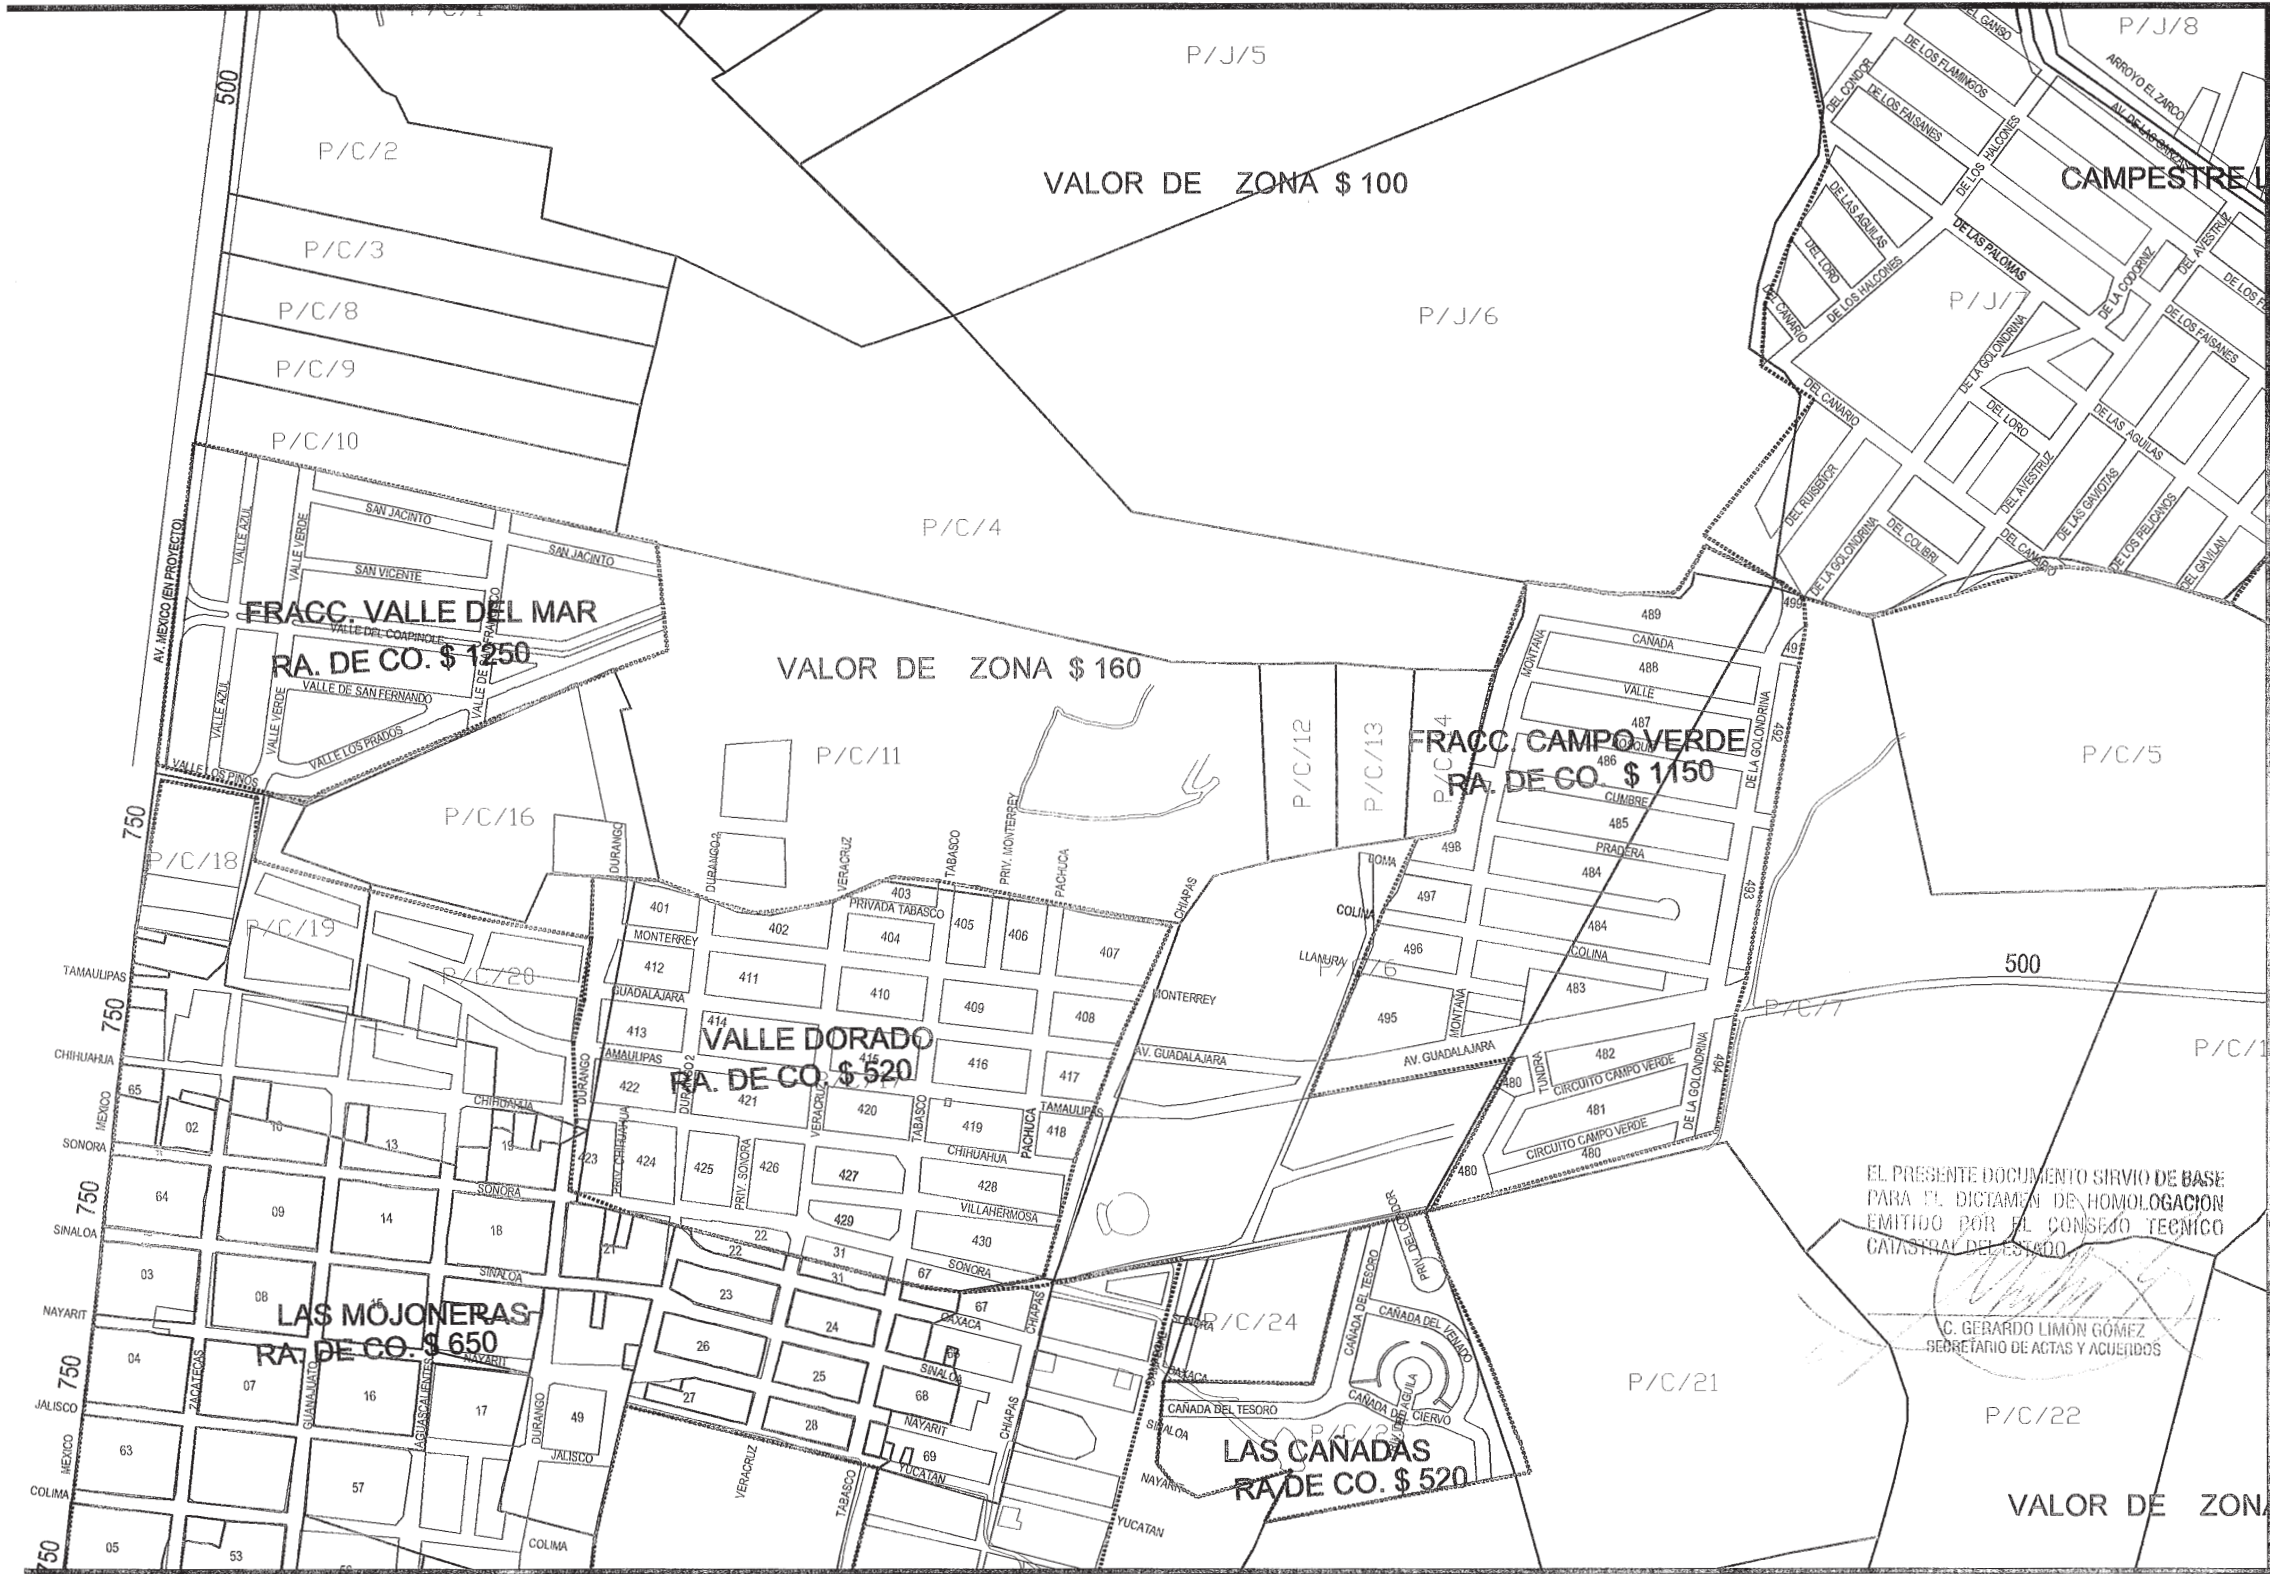

EL PRESENTE DOCUMENTO SIRVIÓ DE BASE  
PARA EL DICTAMEN DE HOMOLOGACION  
EMITIDO POR EL CONSEJO TECNICO  
CATASTRAL DEL ESTADO

C. GERARDO LIMÓN GÓMEZ  
SECRETARIO DE ACTAS Y ACUERDOS

DEPARTAMENTO DE CATASTRO

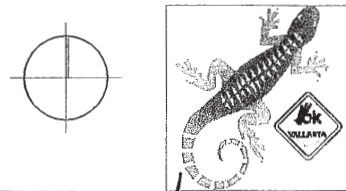

Para efectos de cumplir con lo establecido en los artículos 13 fracción IX, 62 y 63 de la Ley de Catastro Municipal del Estado de Jalisco, turno a ustedes las tablas de valores urbanos debidamente analizadas por el "Consejo Técnico de Catastro" propuestas para el ejercicio del año 2009 de conformidad al artículo 62 de la Ley de Catastro Municipal del Estado de Jalisco.


ATENCIÓN

- EL PRESIDENTE DEL CONSEJO TECNICO DE CATASTRO MPAL.
- C. LIC. FRANCISCO JAVIER BRAVO CARBAJAL
- SECRETARIO DEL CONSEJO TECNICO DE CATASTRO MPAL.
- C. P. MARIA AURORA ARREOLA OREÑA
- CONSEJERO TITULAR POR CATASTRO MUNICIPAL.
- C. LIC. AUGUSTO ALCARAZ VALÉNICA
- CONSEJERO TITULAR REGIDOR REPRESENTANTE DEL H. AYUNTAMIENTO
- C. I.A.E. JOSÉ LUIS GARCÍA DELGADO
- CONSEJERO TITULAR SECTOR EMPRESARIAL Y COMERCIAL.
- C. LUIS ALBERTO TOPETE ZEPEDA
- CONSEJERO REPRESENTANTE DEL SECTOR AGROPECUARIO.
- C. ING. JOSÉ DE JESÚS PALACIOS BERNAL
- CONSEJERO TITULAR DE FINCAS URBANAS.
- C. LIC. SALVADOR PEÑA CHAVEZ
- CONSEJERO DE LA ASOCIACION DE VALUADORES O DEL CONSEJERO INTEGRAL DE VALUADORES.
- C. ING. HUGO GARDUÑO CONTRERAS
- CONSEJERO REPRESENTANTE DEL COLEGIO DE NOTARIOS.
- C. LIC. RODOLFO GÓMEZ DE LA PAZ
- EL CONSEJERO INVITADO.
- C. LIC. SALVADOR RUIZ HIGUERA



TABLA DE VALORES ZONA 12 NORTE  
 PUERTO VALLARTA  
 H. AYUNTAMIENTO DE PUERTO VALLARTA  
 GOBIERNO DEL ESTADO DE JALISCO  
 AÑO 2009



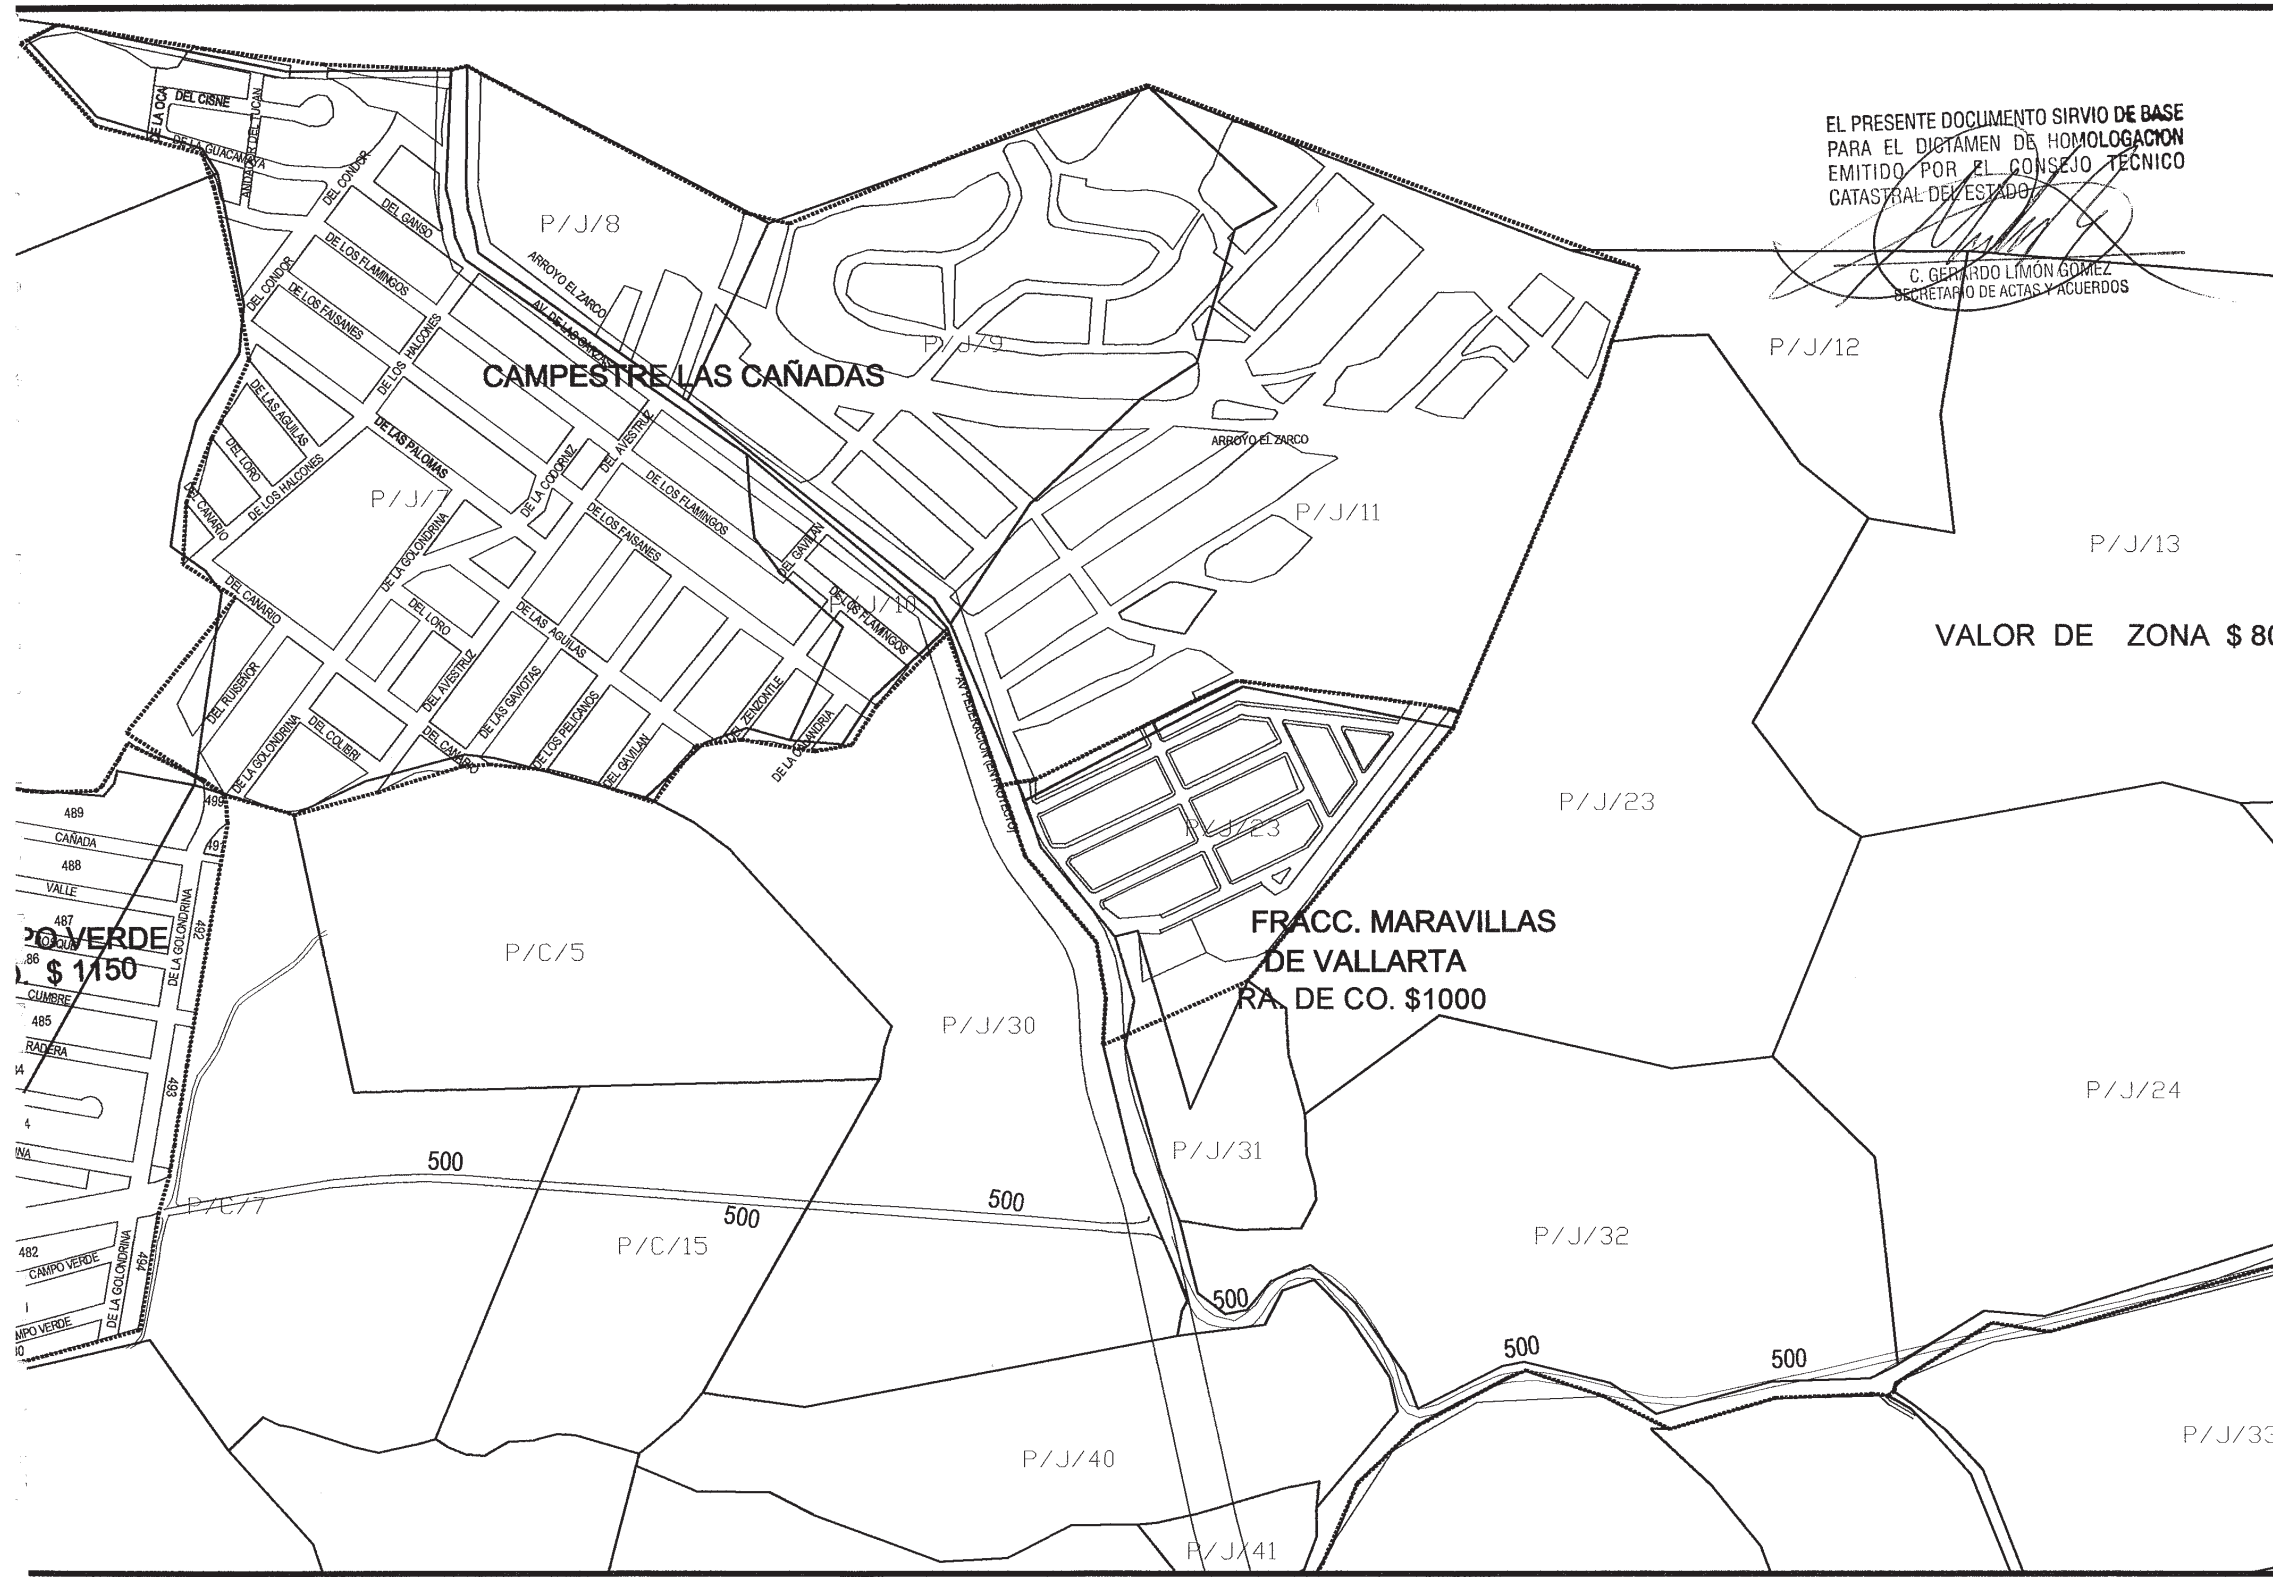

**DEPARTAMENTO DE CATASTRO**

EL PRESENTE DOCUMENTO SIRVIÓ DE BASE PARA EL DICTAMEN DE HOMOLOGACION EMITIDO POR EL CONSEJO TECNICO CATASTRAL DEL ESTADO

C. GERARDO LIMÓN GÓMEZ  
SECRETARIO DE ACTAS Y ACUERDOS

**ATENCIÓN**


EL PRESIDENTE DEL CONSEJO TECNICO DE CATASTRO MPAL.  
C. LIC. FRANCISCO JAVIER BRAVO CARBAJAL  
SECRETARIO DEL CONSEJO TECNICO DE CATASTRO MPAL.  
C. P. MARIA AURORA ARREOLA VARELA  
CONSEJERO TITULAR POR CATASTRO MUNICIPAL  
C. LIC. AUGUSTO ALCARAZ VALENCIA  
CONSEJERO TITULAR REGISTRO REPRESENTANTE DEL H. AYUNTAMIENTO  
C. L. A. E. JOSE LUIS MARTINEZ GARCIA  
CONSEJERO TITULAR SECTOR EMPRESARIAL Y COMERCIAL  
C. LIC. ALBERTO TORRETE ZEPEDA  
CONSEJERO REPRESENTANTE DEL SECTOR AGROPECUARIO  
C. ING. JOSE DE JESUS PALACIOS BERNAL  
CONSEJERO TITULAR DE FINCAS URBANAS  
C. LIC. SALVADOR PEÑA CHAVEZ  
CONSEJERO DE LA ASOCIACION DE VALUADORES O DEL CONSEJERO INTEGRAL DE VALUADORES  
C. ING. HUGO GARDUÑO CONTRERAS  
CONSEJERO REPRESENTANTE DEL COLEGIO DE NOTARIOS  
C. LIC. RODOLFO GOMEZ DE LA PAZ  
EL CONSEJERO INVITADO  
C. LIC. SALVADOR RUIZ FIGUERA

**TABLA DE VALORES** ZONA 12 NORESTE


MUNICIPIO: PUERTO VALLARTA  
H. AYUNTAMIENTO DE PUERTO VALLARTA  
GOBIERNO DEL ESTADO DE JALISCO

PUERTO VALLARTA  
JALISCO  
H. AYUNTAMIENTO  
2007-2009



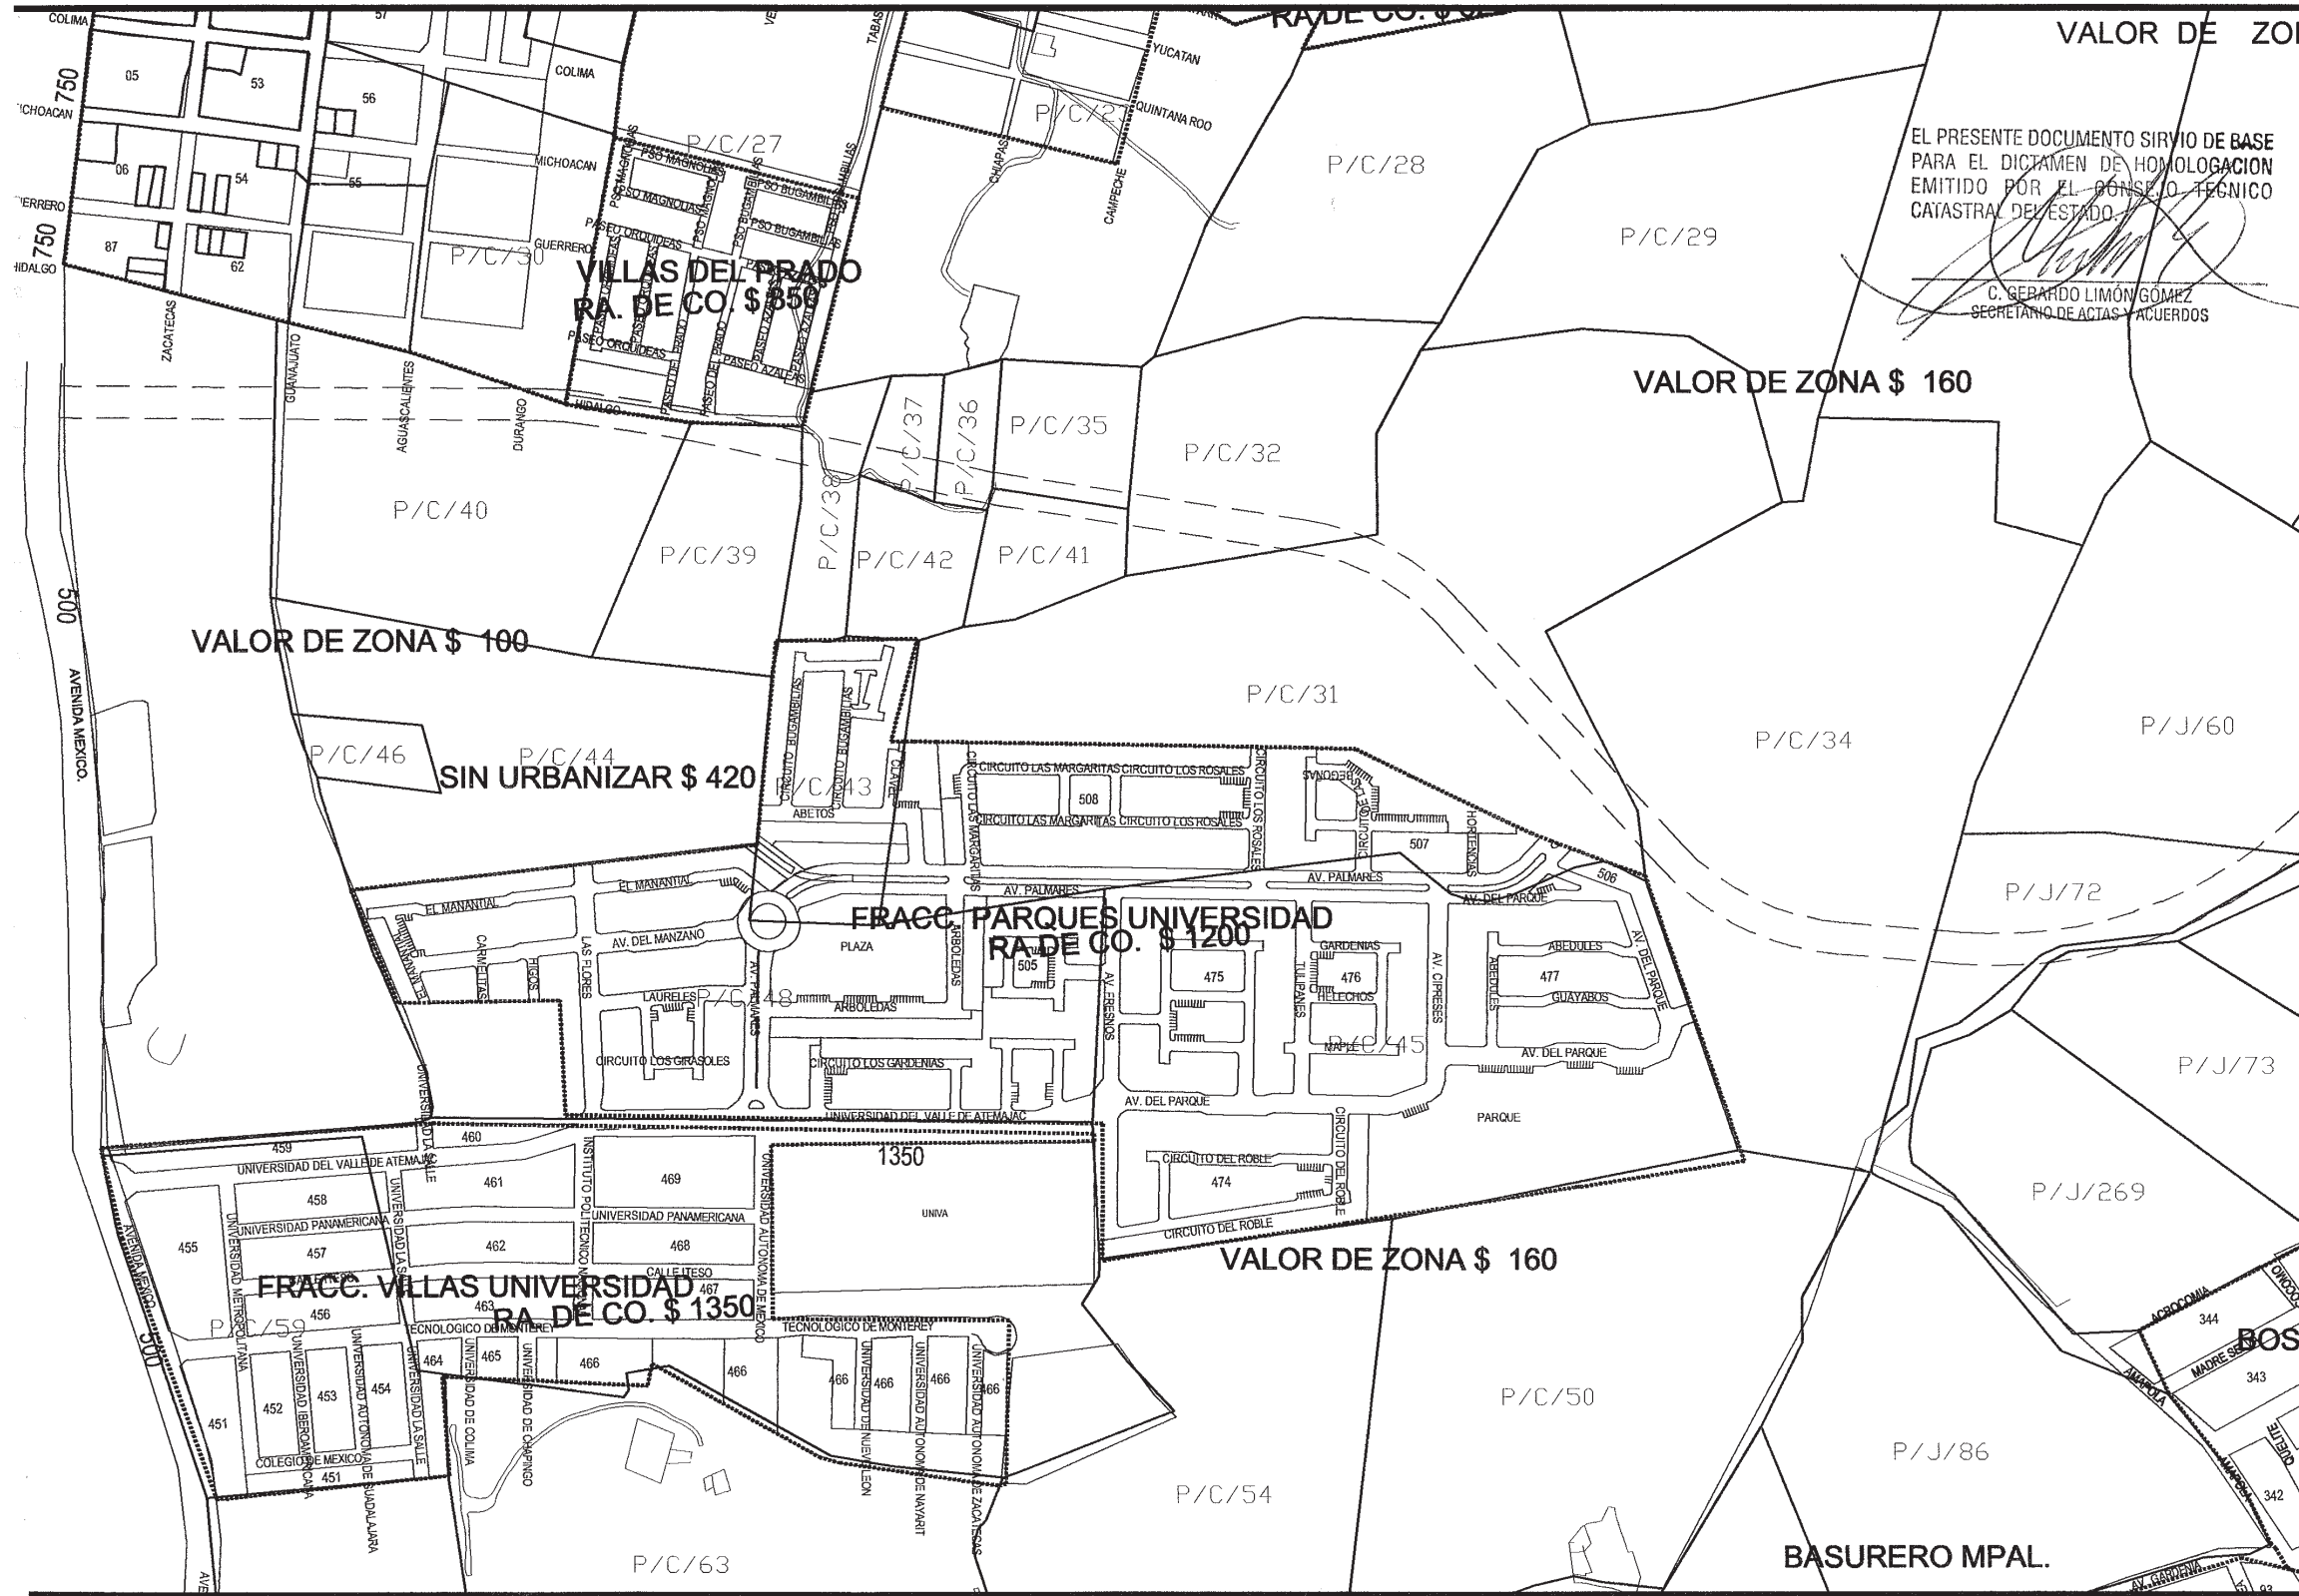

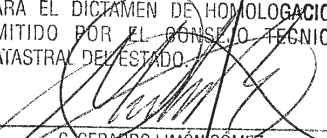

EL PRESENTE DOCUMENTO SIRVIÓ DE BASE PARA EL DICTAMEN DE HOMOLOGACION EMITIDO POR EL CONSEJO TECNICO CATASTRAL DEL ESTADO.

  
 C. GERARDO LIMÓN GÓMEZ  
 SECRETARIO DE ACTAS Y ACUERDOS

**DEPARTAMENTO DE CATASTRO**

Para efectos de cumplir con lo establecido en los artículos 13 fracción IX, 62 y 63 de la Ley de Catastro municipal del Estado de Jalisco, turno a ustedes las tablas de valores urbanos debidamente analizadas por el Consejo Técnico de Catastro propuestas para el ejercicio del año 2009 de conformidad al artículo 62 de la Ley de Catastro Municipal del Estado de Jalisco.

**ATENCIÓN**

EL PRESIDENTE DEL CONSEJO TECNICO DE CATASTRO MPAL.

C. LIC. FRANCISCO JAVIER BRAVO CARBAJA

SECRETARIO DEL CONSEJO TECNICO DE CATASTRO MPAL.

C. P. MARIA AURORA ARREOLA ARENA

CONSEJERO TITULAR POR CATASTRO MUNICIPAL.

C. LIC. AUGUSTO ALCARAZ VALENCIA

CONSEJERO TITULAR REGIDOR REPRESENTANTE DEL H. AYUNTAMIENTO.

C. L.A.E. JORGE LUIS GARCIA DELgado

CONSEJERO TITULAR SECTOR EMPRESARIAL Y COMERCIAL.

C. LUIS ALBERTO GARCIA DELgado

CONSEJERO REPRESENTANTE DEL SECTOR AGROPECUARIO.

C. ING. JOSE DE LOS PALACIOS BERNAL

CONSEJERO TITULAR DE FINCAS URBANAS.

C. LIC. SALVADOR PEÑA CHAVEZ

CONSEJERO DE LA ASOCIACION DE VALUADORES Y DEL CONSEJERO INTEGRAL DE VALUADORES.


C. ING. HUGO GARDUÑO CONTRERAS

CONSEJERO REPRESENTANTE DEL COLEGIO DE NOTARIOS.

C. LIC. RODOLFO GOMEZ DE LA PAZ

EL CONSEJERO INVITADO.

C. LIC. SALVADOR RUIZ HIGUERA



-----

**TABLA DE VALORES**


**ZONA 12 SUR**

**PUERTO VALLARTA**

**H. AYUNTAMIENTO DE PUERTO VALLARTA**

**GOBIERNO DEL ESTADO DE JALISCO**

-----



PUERTO VALLARTA  
JALISCO  
H. AYUNTAMIENTO  
2007-2008



**DEPARTAMENTO DE CATASTRO**


Para efectos de cumplir con lo establecido en los artículos 13 fracción IX, 62 y 63 de la Ley de Catastro municipal del Estado de Jalisco, turno a ustedes las tablas de valores unitarios debidamente analizadas por el "Consejo Técnico de Catastro" propuestas para el ejercicio del año 2009 de conformidad al artículo 62 de la Ley de Catastro Municipal del Estado de Jalisco.

**ATENCIÓN**

EL PRESIDENTE DEL CONSEJO TÉCNICO DE CATASTRO MPAL.  
C. LIC. FRANCISCO JAVIER BRAVO CARBAJAL  
SECRETARIO DEL CONSEJO TÉCNICO DE CATASTRO MPAL.  
C. P. MARIA AURORA ARREOLA AREÑA  
CONSEJERO TITULAR POR CATASTRO MUNICIPAL  
C. LIC. AGUSTO ALCARAZ VALENCIA  
CONSEJERO TITULAR REGIONAL REPRESENTANTE DEL H. AYUNTAMIENTO  
C. L.A.E. JOSE LUIS GARCÍA DELgado  
CONSEJERO TITULAR SECTOR EMPRESARIAL Y COMERCIAL  
C. LUIS...  
CONSEJERO REPRESENTANTE DEL SECTOR AGROPECUARIO  
C. ING. JOSÉ DE JESÚS PALACIOS BERNAL  
CONSEJERO TITULAR DE FINCAS URBANAS  
C. LIC. SALVADOR PEÑA CHAVEZ  
CONSEJERO DE LA ASOCIACIÓN DE VALUADORES O DEL CONSEJERO INTEGRAL DE VALUADORES  
C. ING. HUGO GARDUÑO CONTRERAS  
CONSEJERO REPRESENTANTE DEL COLEGIO DE NOTARIOS  
C. LIC. RODOLFO GÓMEZ DE LA PAZ  
EL CONSEJERO INVITADO  
C. LIC. SALVADOR RUIZ HIGUERA

**TABLA DE VALORES** ZONA 12 SURESTE  
PUERTO VALLARTA  
H. AYUNTAMIENTO DE PUERTO VALLARTA  
GOBIERNO DEL ESTADO DE JALISCO  
AÑO 2009 1:5000



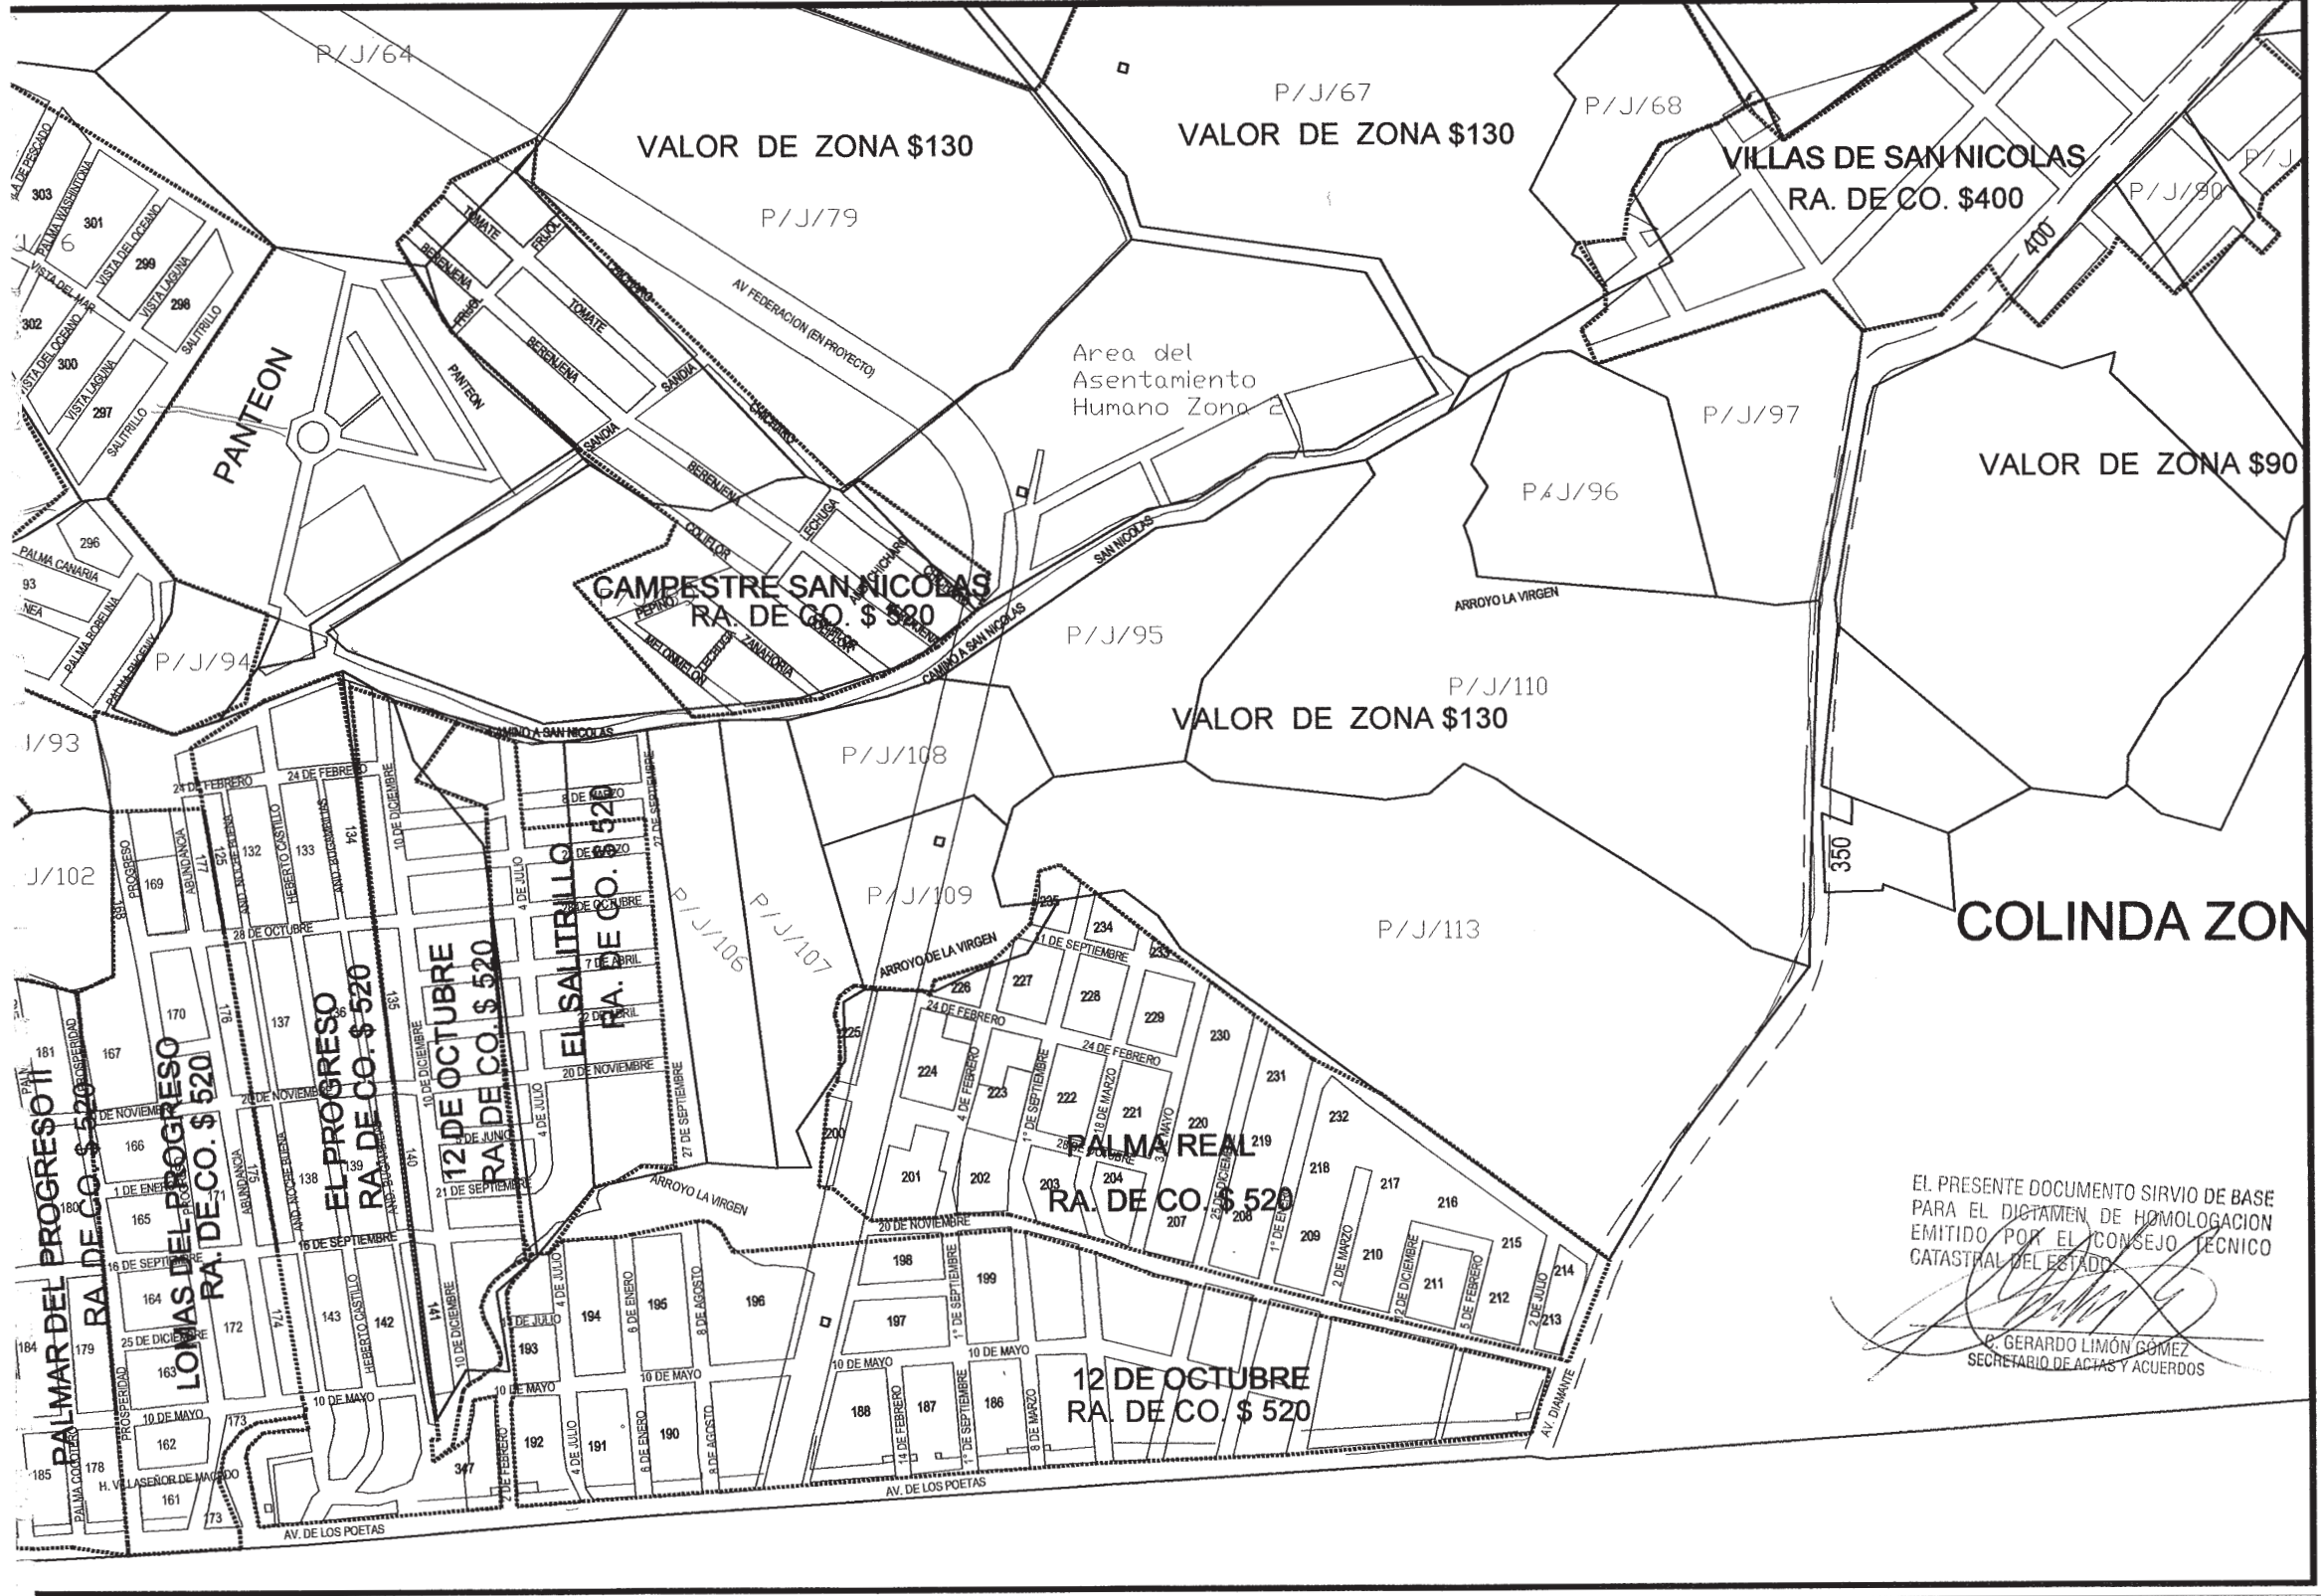

EL PRESENTE DOCUMENTO SIRVIÓ DE BASE PARA EL DICTAMEN DE HOMOLOGACION EMITIDO POR EL CONSEJO TECNICO CATASTRAL DEL ESTADO.

*[Signature]*  
GERARDO LIMÓN GÓMEZ  
SECRETARIO DE ACTAS Y ACUERDOS

**DEPARTAMENTO DE CATASTRO**

Para efectos de cumplir con lo establecido en los artículos 13 fracción IX, 62 y 63 de la Ley de Catastro Municipal del Estado de Jalisco, tanto a ustedes las tablas de valores unitarios debidamente analizadas por el "Consejo Técnico de Catastro" propuestas para el ejercicio del año 2009 de conformidad al artículo 62 de la Ley de Catastro Municipal del Estado de Jalisco.

**ATENCIÓN**

EL PRESIDENTE DEL CONSEJO TECNICO DE CATASTRO MPAL.  
C. LIC. FRANCISCO JAVIER BRAVO CARBAJAL  
SECRETARIO DEL CONSEJO TECNICO DE CATASTRO MPAL.  
C. P. MARIA AURORA ARREOLA JURENA  
CONSEJERO TITULAR POR CATASTRO MUNICIPAL  
C. LIC. AUGUSTO ALCARAZ VALENZUELA  
CONSEJERO TITULAR REGIDOR REPRESENTANTE DEL H. AYUNTAMIENTO  
C. L.A.E. JORGE LOIS FLORES DELEGADO  
CONSEJERO TITULAR SECTOR EMPRESARIAL Y COMERCIAL  
C. LUIS ALBERTO TOBETE DE ENRIQUE  
CONSEJERO REPRESENTANTE DEL SECTOR AGROPECUARIO  
C. ING. JOSE P. ESTEBAN PALACIOS BERNAL  
CONSEJERO TITULAR DE FINCAS URBANAS  
C. LIC. SALVADOR PEÑA CHAVEZ  
CONSEJERO DE LA ASOCIACION DE VALUADORES O DEL CONSEJERO INTEGRAL DE VALUADORES  
C. ING. HUGO GARDUÑO CONTRERAS  
CONSEJERO REPRESENTANTE DEL COLEGIO DE NOTARIOS  
C. LIC. RODOLFO GOMEZ DE LA PAZ  
EL CONSEJERO INVITADO.  
C. LIC. SALVADOR RUIZ FIGUERA


**RESIDENCIA**  
ESTADOS UNIDOS MEXICANOS  
PUERTO VALLARTA

**TABLA DE VALORES** ZONA 12 SURESTE


PUERTO VALLARTA  
H. AYUNTAMIENTO DE PUERTO VALLARTA  
GOBIERNO DEL ESTADO DE JALISCO

PUERTO VALLARTA  
JALISCO  
H. AYUNTAMIENTO  
2007-2009

AÑO 2009 ESCALA 1:5000

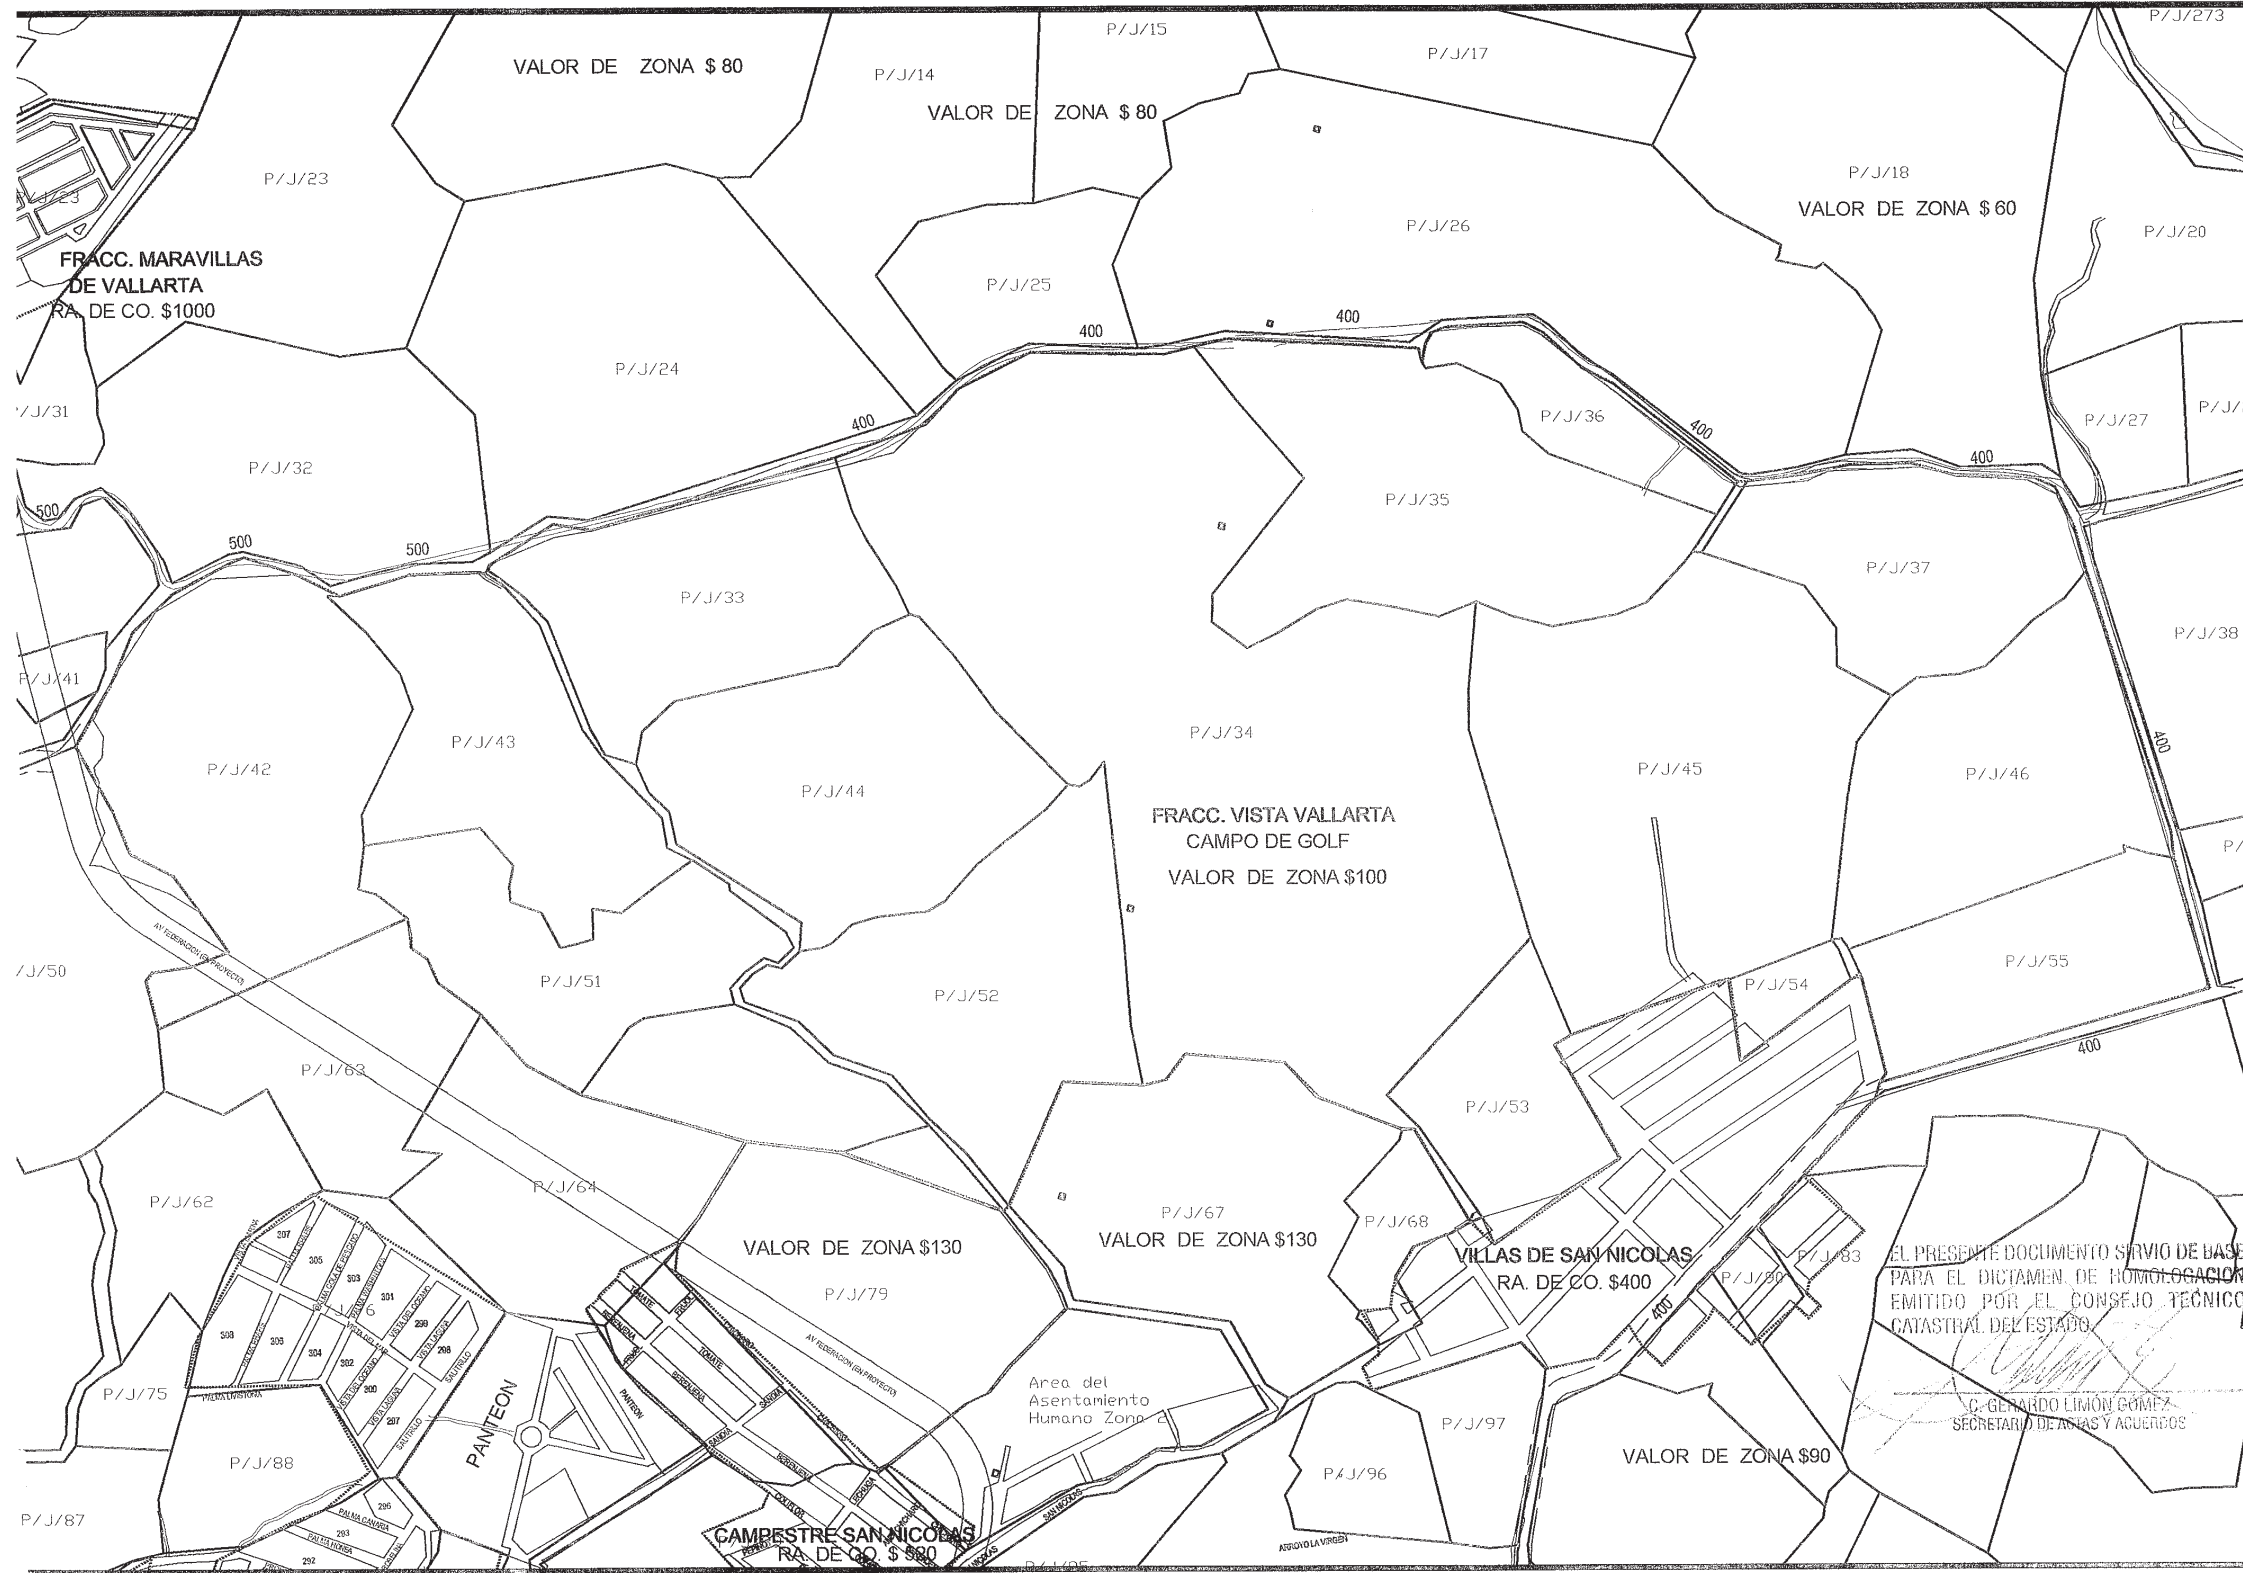

DEPARTAMENTO DE CATASTRO

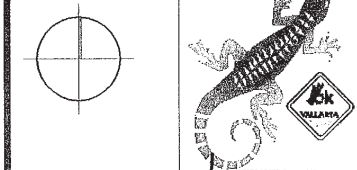

Para efectos de cumplir con lo estipulado en los artículos 13 fracción IX, 62 y 63 de la Ley de Catastro municipal del Estado de Jalisco, turno a ustedes las tablas de valores unitarios debidamente analizadas por el "Consejo Técnico de Catastro" propuestas para el ejercicio del año 2009 de conformidad al artículo 62 de la Ley de Catastro Municipal del Estado de Jalisco.

ATENCIÓN

- EL PRESIDENTE DEL CONSEJO TECNICO DE CATASTRO MPAL
- C. LIC. FRANCISCO JAVIER BRAVO CARBAJAL
- SECRETARIO DEL CONSEJO TECNICO DE CATASTRO MPAL
- C. P. MARIA AURORA ARREOLA URBENA
- CONSEJERO TITULAR POR CATASTRO MUNICIPAL
- C. LIC. AUGUSTO ALCARAZ VALENCIA
- CONSEJERO TITULAR REGIDOR REPRESENTANTE DEL H. AYUNTAMIENTO
- C. L.A.E. JORGE LUIS GARCIA DELGADO
- CONSEJERO TITULAR SECTOR EMPRESARIAL Y COMERCIAL
- C. LUIS ALBERTO TOPETE ZEPEDA
- CONSEJERO REPRESENTANTE DEL SECTOR AGROPECUARIO
- C. ING. JOSÉ DE JESUS PALACIOS BERNAL
- CONSEJERO TITULAR DE FINCAS URBANAS
- C. LIC. SALVADOR PEÑA CHAVEZ
- CONSEJERO DE LA ASOCIACION DE VALUADORES O DEL CONSEJERO INTEGRAL DE VALUADORES
- C. ING. HUGO GARDUÑO CONTRERAS
- CONSEJERO REPRESENTANTE DEL COLEGIO DE NOTARIOS
- C. LIC. RODOLFO GOMEZ DE LA PAZ
- EL CONSEJERO INVITADO
- C. LIC. SALVADOR RUIZ HIGUERA



TABLA DE VALORES

ZONA 12 Campo de Golf

PUERTO VALLARTA

H. AYUNTAMIENTO DE PUERTO VALLARTA


GOBIERNO DEL ESTADO DE JALISCO

PUERTO VALLARTA JALISCO

H. AYUNTAMIENTO

2007-2009




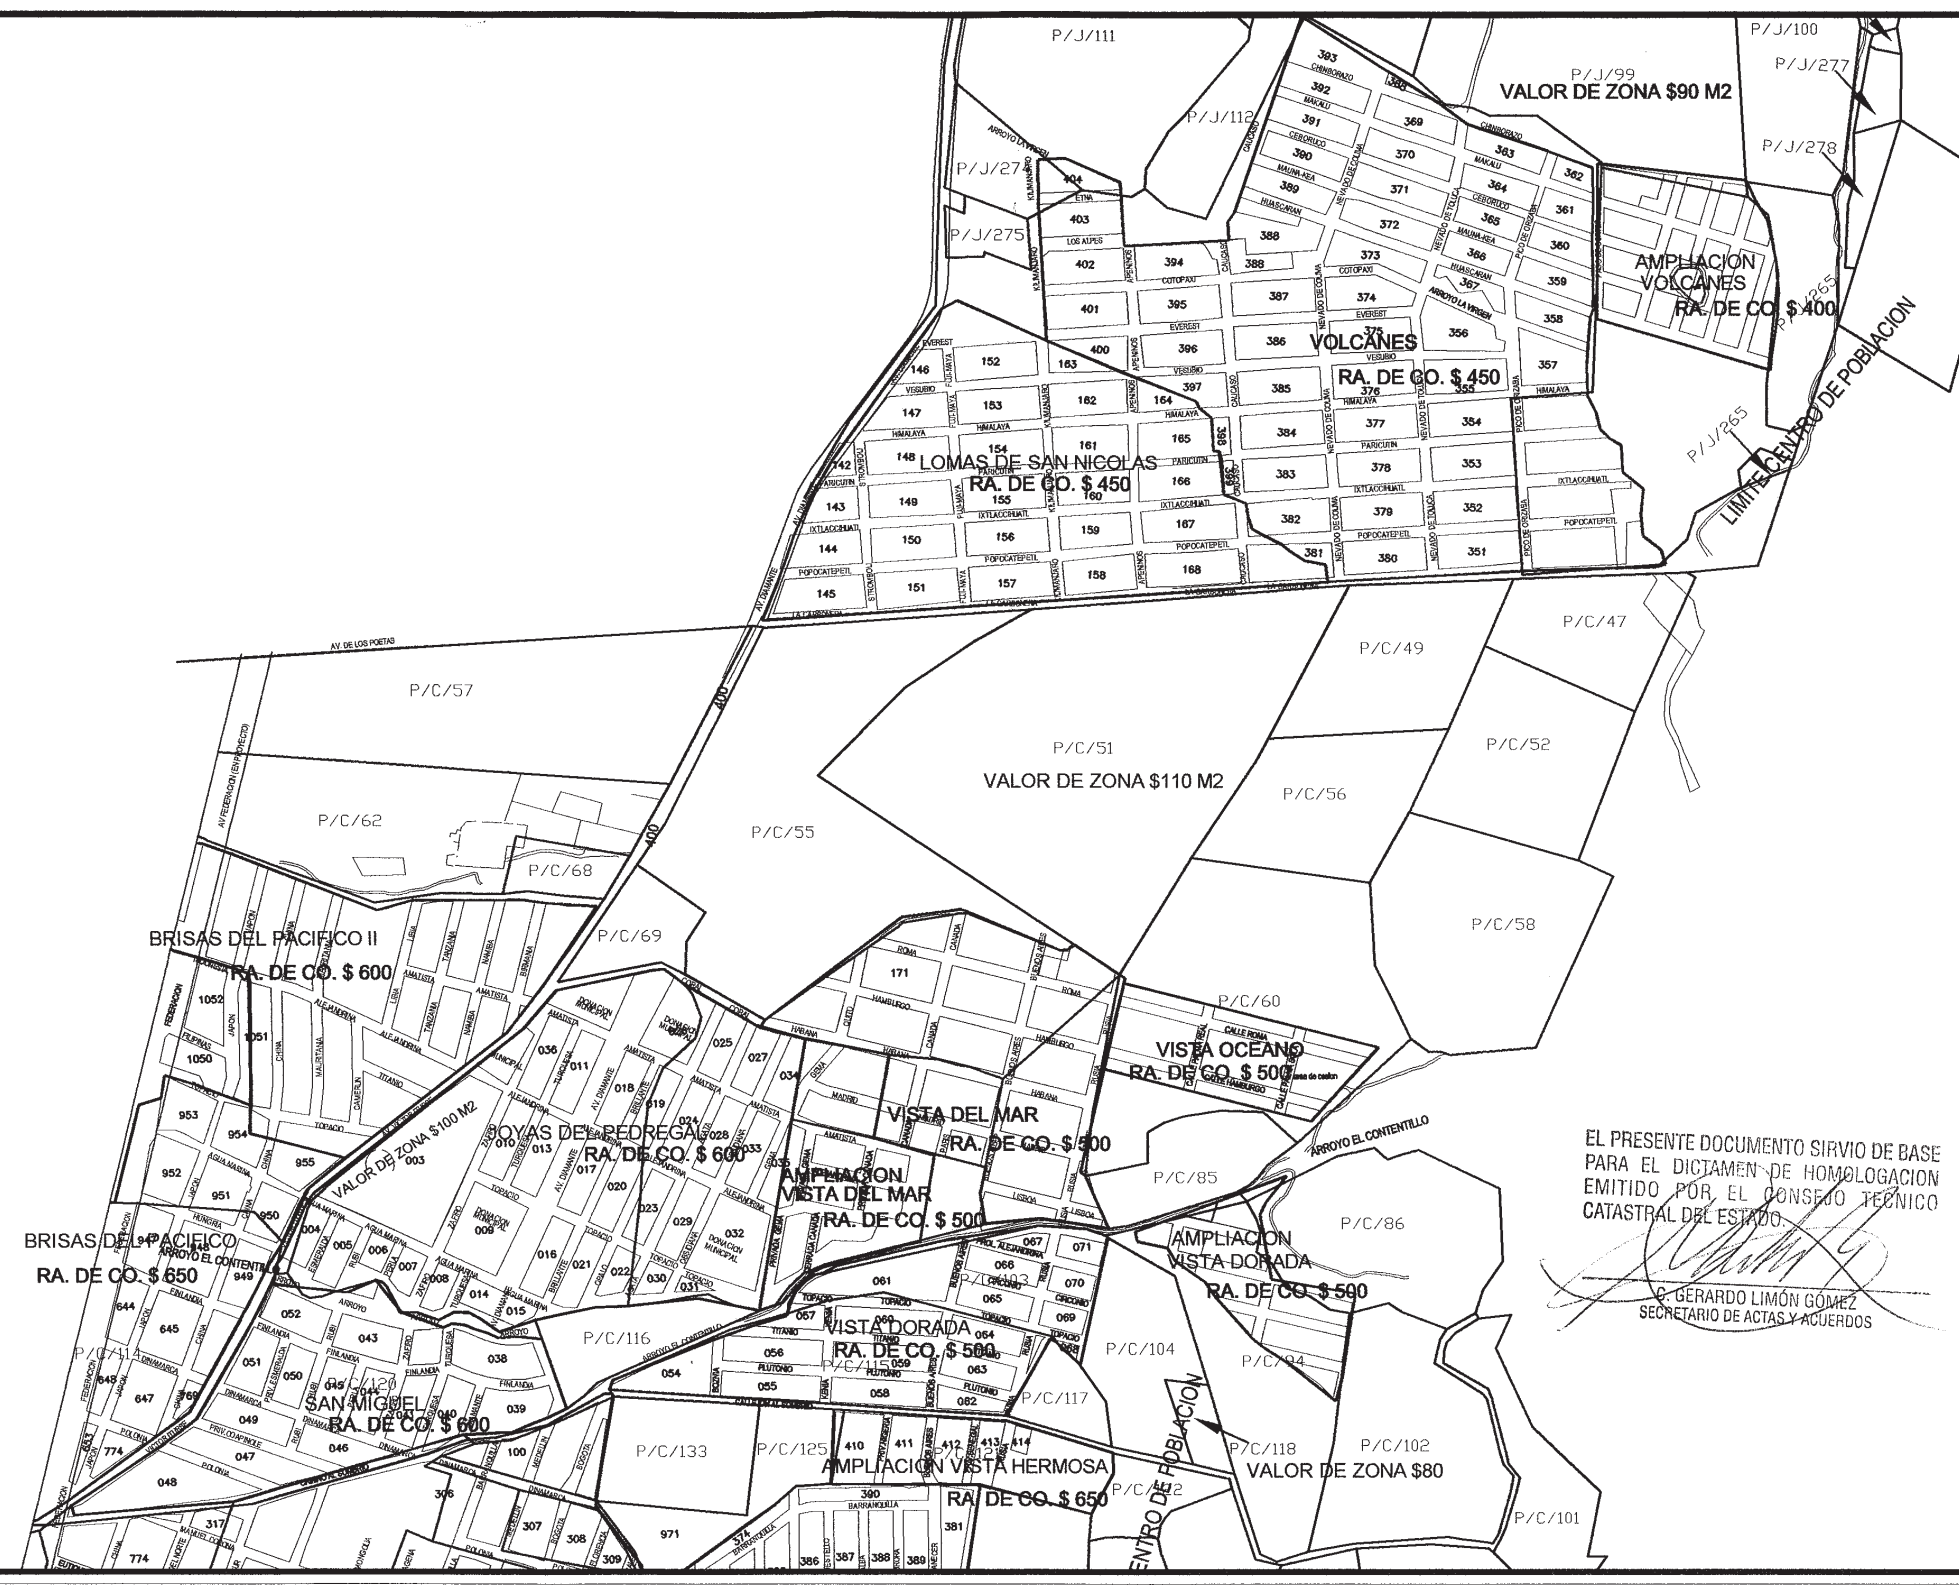

EL PRESENTE DOCUMENTO SIRVIÓ DE BASE PARA EL DICTAMEN DE HOMOLOGACION EMITIDO POR EL CONSEJO TECNICO CATASTRAL DEL ESTADO.

*[Signature]*  
GERARDO LIMÓN GÓMEZ  
SECRETARIO DE ACTAS Y ACUERDOS

DEPARTAMENTO DE CATASTRO

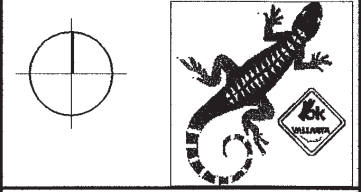

Para efectos de cumplir con lo estipulado en los artículos 13 fracción IX, 62 y 63 de la Ley de Catastro Municipal del Estado de Jalisco, turno a ustedes las tablas de valores unitarios debidamente analizadas por el "Consejo Técnico de Catastro" propuestas para el ejercicio del año 2009 de conformidad al artículo 62 de la Ley de Catastro Municipal del Estado de Jalisco.

ATENCIÓN

- EL PRESIDENTE DEL CONSEJO TECNICO DE CATASTRO MPAL.
- C. LIC. FRANCISCO JAVIER BRAVO CARBAJAL
- SECRETARIO DEL CONSEJO TECNICO DE CATASTRO MPAL.
- C. P. MARIA AURORA ARREOLA UREÑA
- CONSEJERO TITULAR POR CATASTRO MUNICIPAL
- C. LIC. AUGUSTO ALCARAZ VALENZUELA
- CONSEJERO TITULAR PRESIDENTE REPRESENTANTE DEL H. AYUNTAMIENTO
- C. LIC. JORGE LUIS GARRIGA DELgado
- CONSEJERO TITULAR SECTOR EMPRESARIAL Y COMERCIAL
- C. LUIS ALBERTO TOPELO ENRIQUETA
- CONSEJERO REPRESENTANTE DEL SECTOR AGROPECUARIO
- C. ING. JORGE DE JESUS PALACIOS BENAVIDES
- CONSEJERO TITULAR DE FINCAS URBANAS
- C. LIC. SALVADOR PEÑA CHAVEZ
- CONSEJERO DE LA ASOCIACION DE VALUADORES O DEL CONSEJERO INTEGRAL DE VALUADORES
- C. ING. HUGO GARDUÑO CONTRERAS
- CONSEJERO REPRESENTANTE DEL COLEGIO DE NOTARIOS
- C. LIC. RODOLFO GOMEZ DE LA PAZ
- EL CONSEJERO INVITADO
- C. LIC. SALVADOR RUIZ FIGUERA

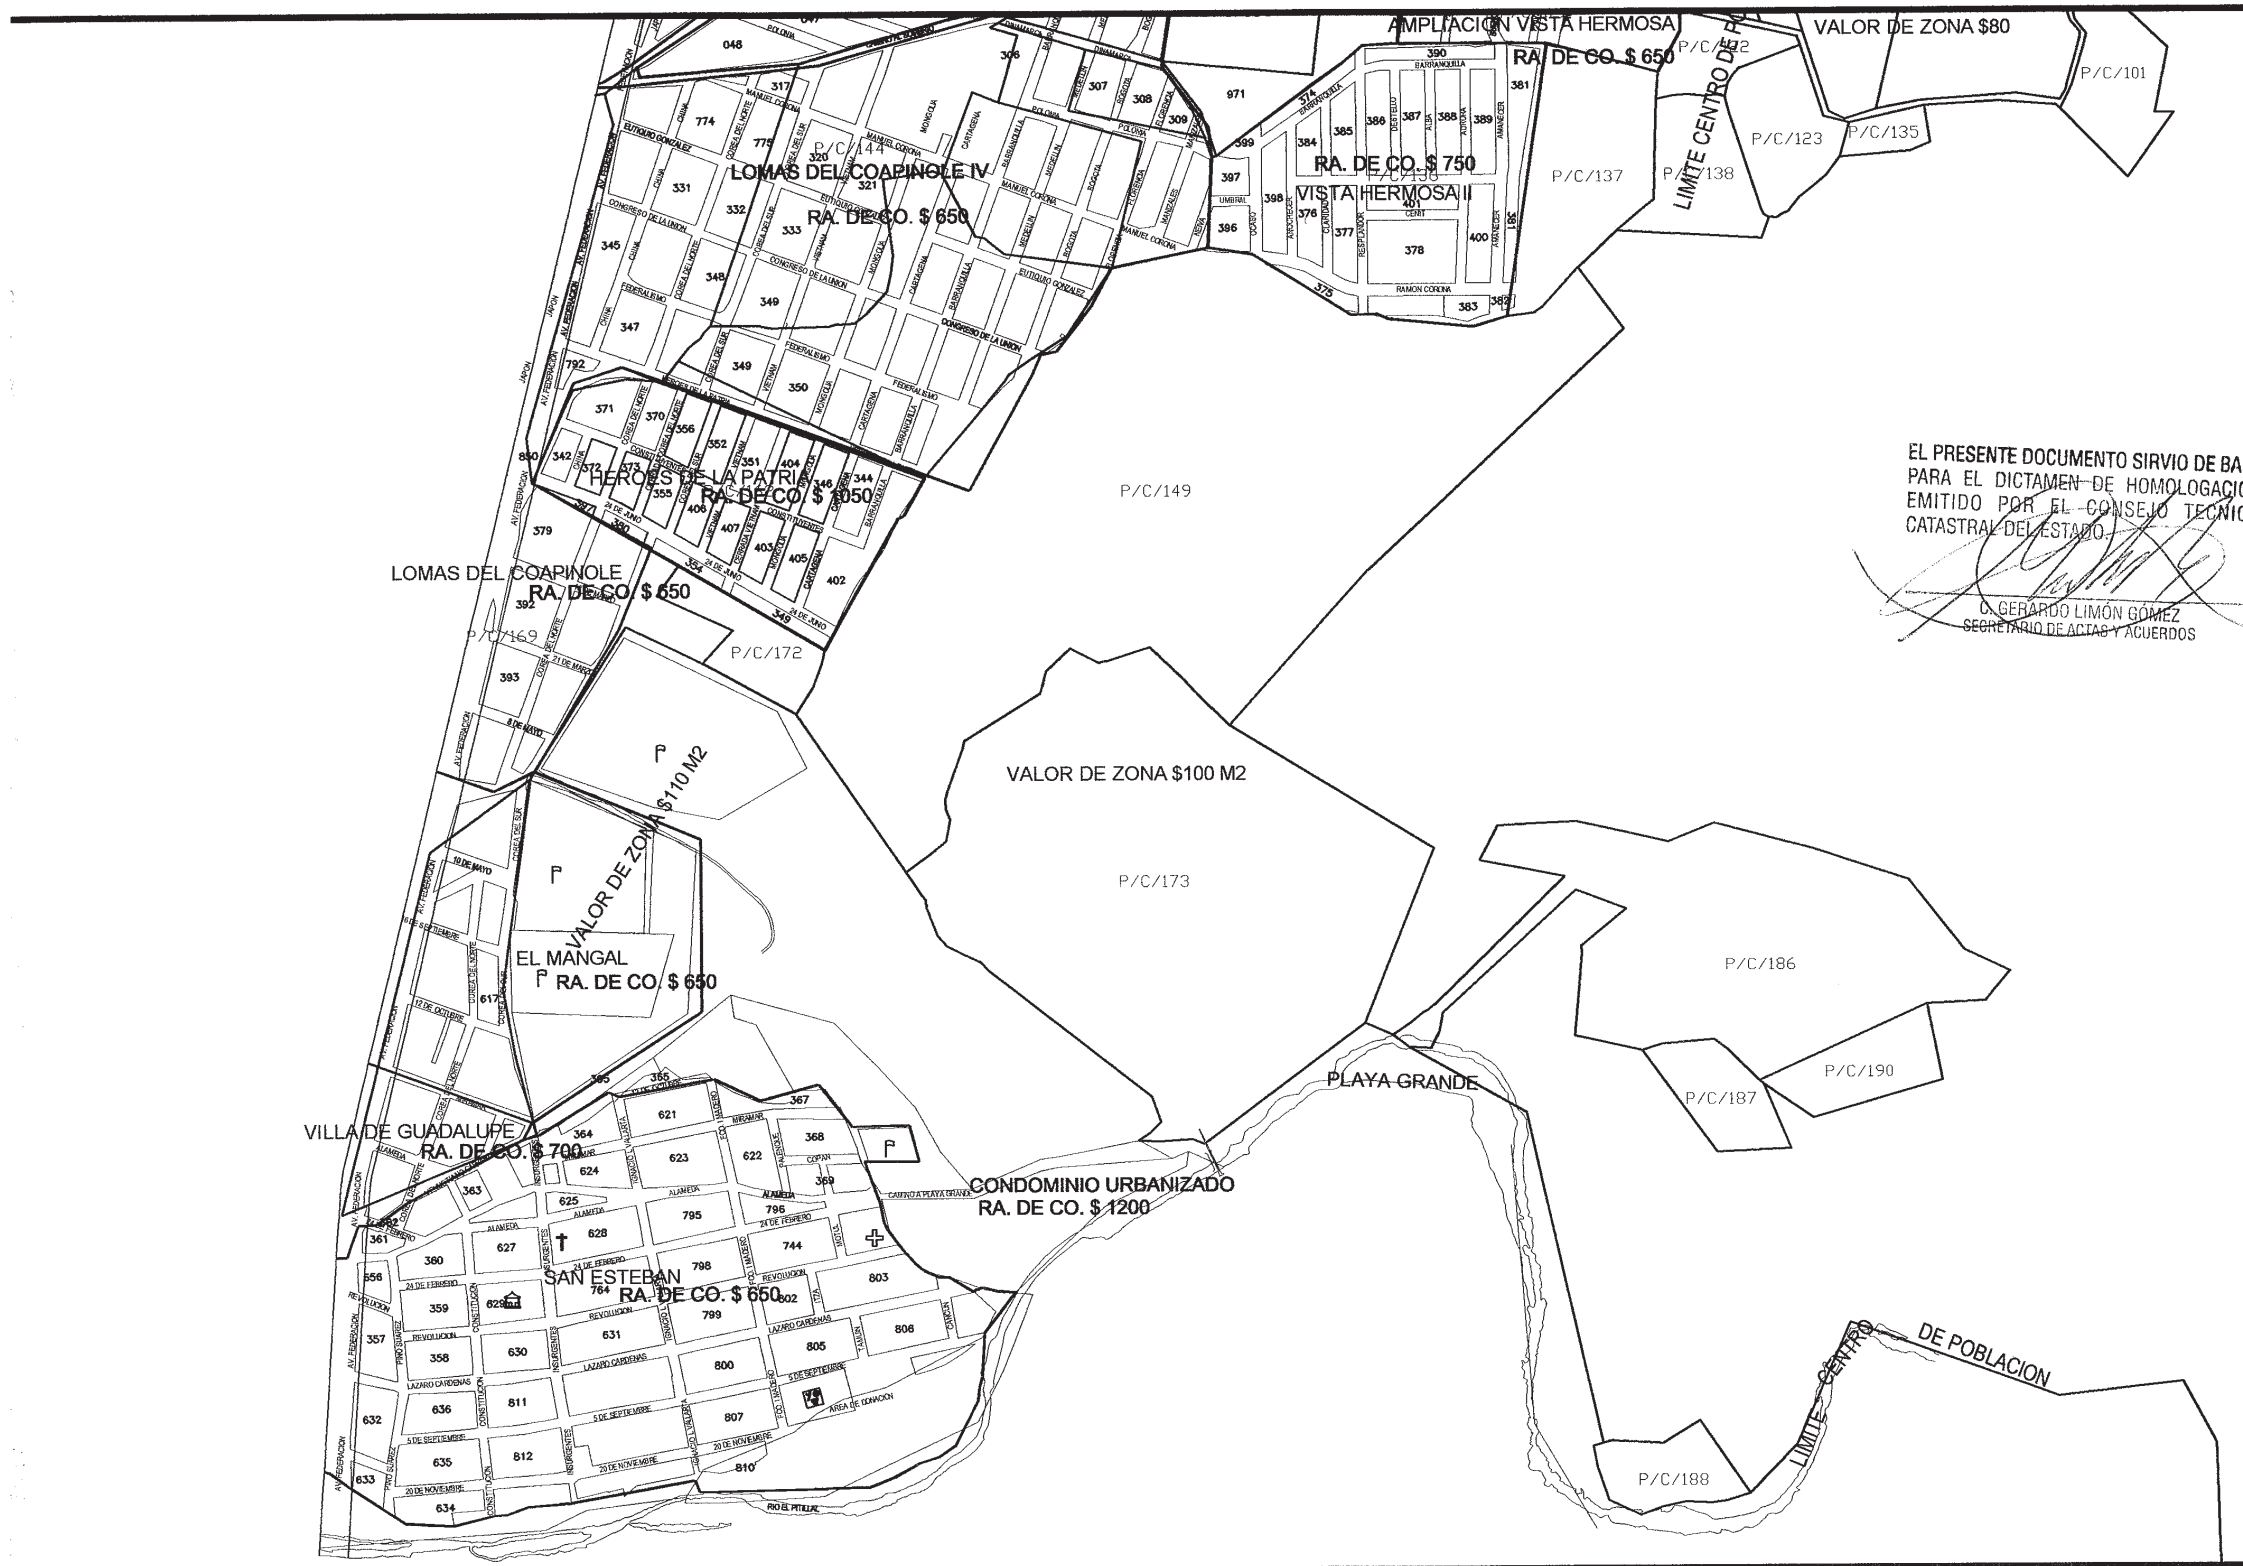


TABLA DE VALORES ZONA 15 NORTE

PUERTO VALLARTA  
H. AYUNTAMIENTO DE PUERTO VALLARTA  
GOBIERNO DEL ESTADO DE JALISCO

PUERTO VALLARTA  
JALISCO  
H. AYUNTAMIENTO  
2007-2008

AÑO 2008 1:5000




**DEPARTAMENTO DE CATASTRO**

Para efectos de cumplir con lo estipulado en los artículos 13 fracción IX, 62 y 63 de la Ley de Catastro municipal del Estado de Jalisco, turno a ustedes las tablas de valores unitarios debidamente analizadas por el "Consejo Técnico de Catastro" propuestas para el ejercicio del año 2009 de conformidad al artículo 62 de la Ley de Catastro Municipal del Estado de Jalisco.

**ATENCIÓN**

EL PRESIDENTE DEL CONSEJO TECNICO DE CATASTRO MPAL.  
C. LIC. FRANCISCO JAVIER BRAVO CARBAJAL  
SECRETARIO DEL CONSEJO TECNICO DE CATASTRO MPAL.  
C. P. MARIA AURORA ARREOLA LERENA  
CONSEJERO TITULAR POR CATASTRO MUNICIPAL  
C. LIC. AUGUSTO ALCAZAR VALENCIA  
CONSEJERO TITULAR REPRESENTANTE DEL H. AYUNTAMIENTO  
C. LIC. JORGE LUIS GARCIA DELGADO  
CONSEJERO TITULAR SECTOR EMPRESARIAL Y COMERCIAL  
C. LUIS ALBERTO GARCIA GONZALEZ  
CONSEJERO REPRESENTANTE DEL SECTOR AGROPECUARIO  
C. ING. JORGE DE JESUS PALACIOS BERNAL  
CONSEJERO TITULAR DE FINCAS URBANAS  
C. LIC. SALVADOR PEÑA CHAVEZ  
CONSEJERO DE LA ASOCIACION DE VALUADORES O DEL CONSEJO INTEGRAL DE VALUADORES  
C. ING. HUGO GARDUÑO CONTRERAS  
CONSEJERO REPRESENTANTE DEL COLEGIO DE NOTARIOS  
C. LIC. RODOLFO GOMEZ DE LA PAZ  
EL CONSEJERO INVITADO  
C. LIC. SALVADOR RUIZ FIGUERA

**TABLA DE VALORES ZONA 15 SUR**  
PUERTO VALLARTA  
H. AYUNTAMIENTO DE PUERTO VALLARTA  
GOBIERNO DEL ESTADO DE JALISCO  
AÑO 2009 ESCALA 1:7500

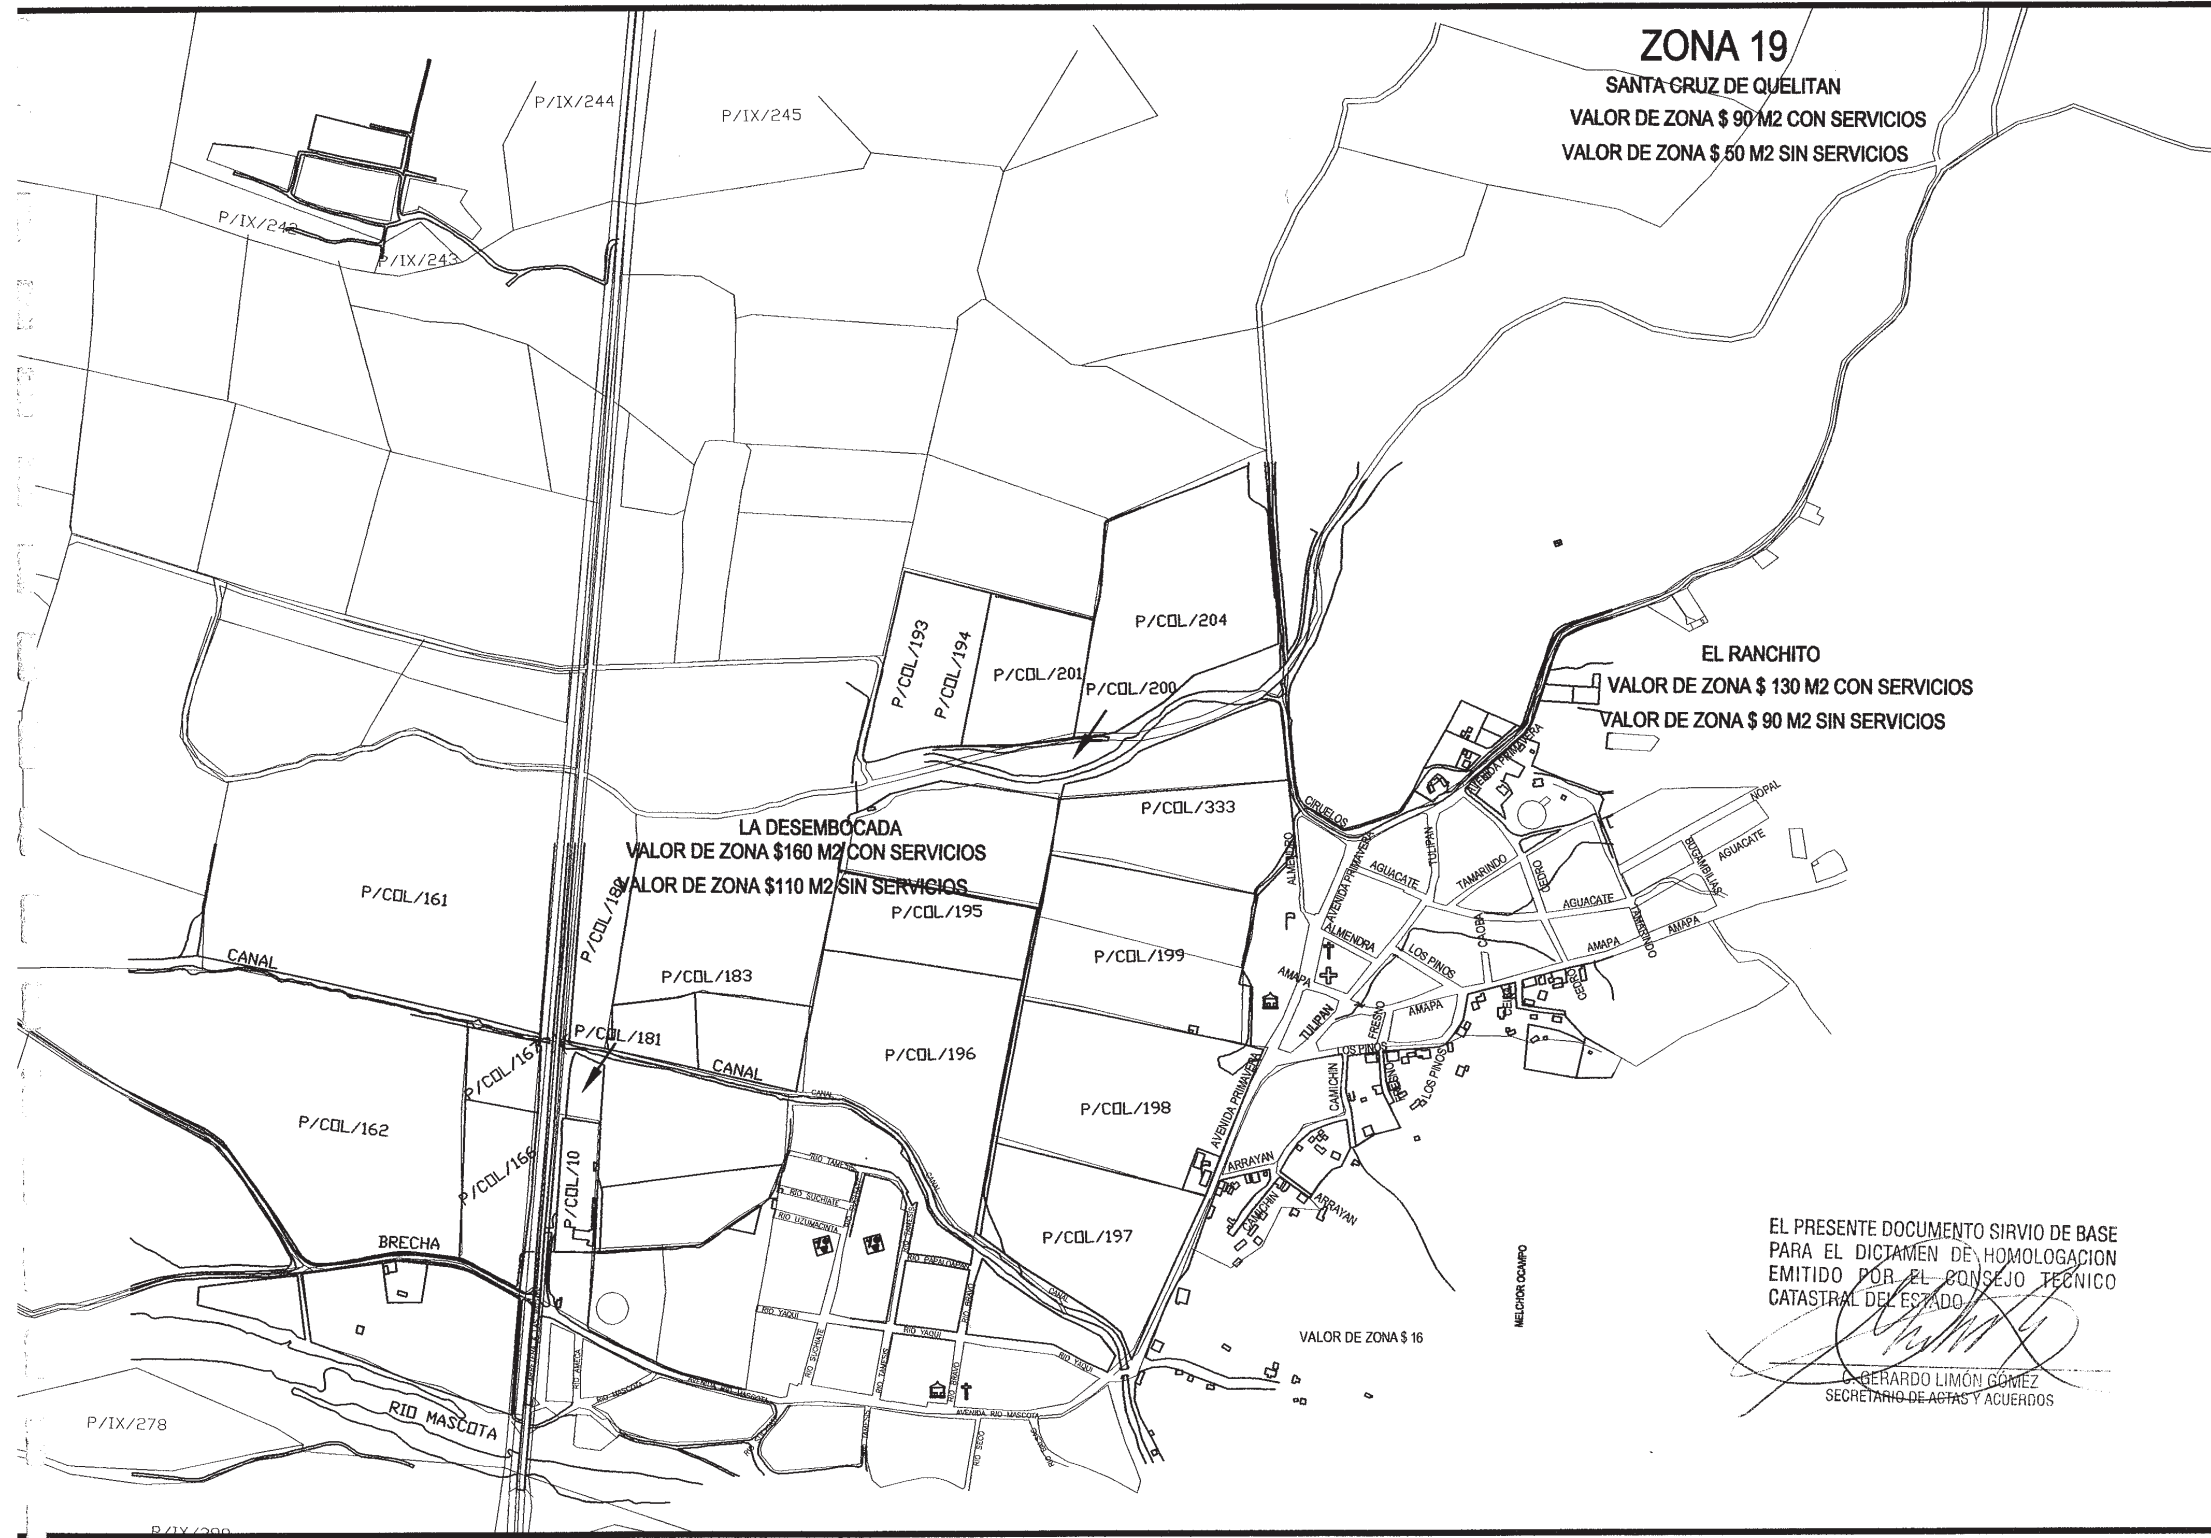

**DEPARTAMENTO DE CATASTRO**

Para efectos de cumplir con lo estipulado en los artículos 13 fracción IX, 62 y 63 de la Ley de Catastro Municipal del Estado de Jalisco, turno a ustedes las tablas de valores unitarios debidamente analizadas por el "Consejo Técnico de Catastro" propuestas para el ejercicio del año 2009 de conformidad al artículo 62 de la Ley de Catastro Municipal del Estado de Jalisco.

**ATENCIÓN**

EL PRESIDENTE DEL CONSEJO TÉCNICO DE CATASTRO MPAL.  
C. LIC. FRANCISCO JAVIER BRAVO CARBAJAL

SECRETARIO DEL CONSEJO TÉCNICO DE CATASTRO MPAL.  
C. P. MARIA AURORA ARREOLA UREÑA

CONSEJERO TITULAR POR CATASTRO MUNICIPAL.  
C. LIC. AUGUSTO ALCARAZ VALENCIA

CONSEJERO TITULAR REGULAR REPRESENTANTE DEL H. AYUNTAMIENTO.  
C. L.A.E. JORGE LUIS GARCÍA DELGADO

CONSEJERO TITULAR SECTOR EMPRESARIAL Y COMERCIAL.  
C. LUIS ALBERTO TOPE ESTEBAN

CONSEJERO REPRESENTANTE DEL SECTOR AGROPECUARIO.  
C. ING. JOSÉ DE JESÚS PALACIOS BERNAL

CONSEJERO TITULAR DE FINCAS URBANAS.  
C. LIC. SALVADOR PEÑA CHAVEZ

CONSEJERO DE LA ASOCIACIÓN DE VALUADORES O DEL CONSEJERO INTEGRAL DE VALUADORES.  
C. ING. HUGO GARDUÑO CONTRERAS

CONSEJERO REPRESENTANTE DEL COLEGIO DE NOTARIOS.  
C. LIC. RODOLFO GÓMEZ DE LA PAZ

EL CONSEJERO INVITADO.  
C. LIC. SALVADOR RUIZ HIGUERA

**DELEGACION DE LAS PALMAS**

LA DESEMBOCADA  
EL RANCHITO  
SANTA CRUZ DE QUELITAN

EL PRESENTE DOCUMENTO SIRVIÓ DE BASE PARA EL DICTAMEN DE HOMOLOGACION EMITIDO POR EL CONSEJO TÉCNICO CATASTRAL DEL ESTADO.


GERARDO LIMÓN GÓMEZ  
SECRETARIO DE AGTAS Y ACUERDOS

**TABLA DE VALORES ZONA 18 ZONA 19**

AYUNTAMIENTO DE PUERTO VALLARTA  
H. AYUNTAMIENTO DE PUERTO VALLARTA  
GOBIERNO DEL ESTADO DE JALISCO

PUERTO VALLARTA  
GOBIERNO DEL ESTADO DE JALISCO  
AYUNTAMIENTO  
2007 - 2008



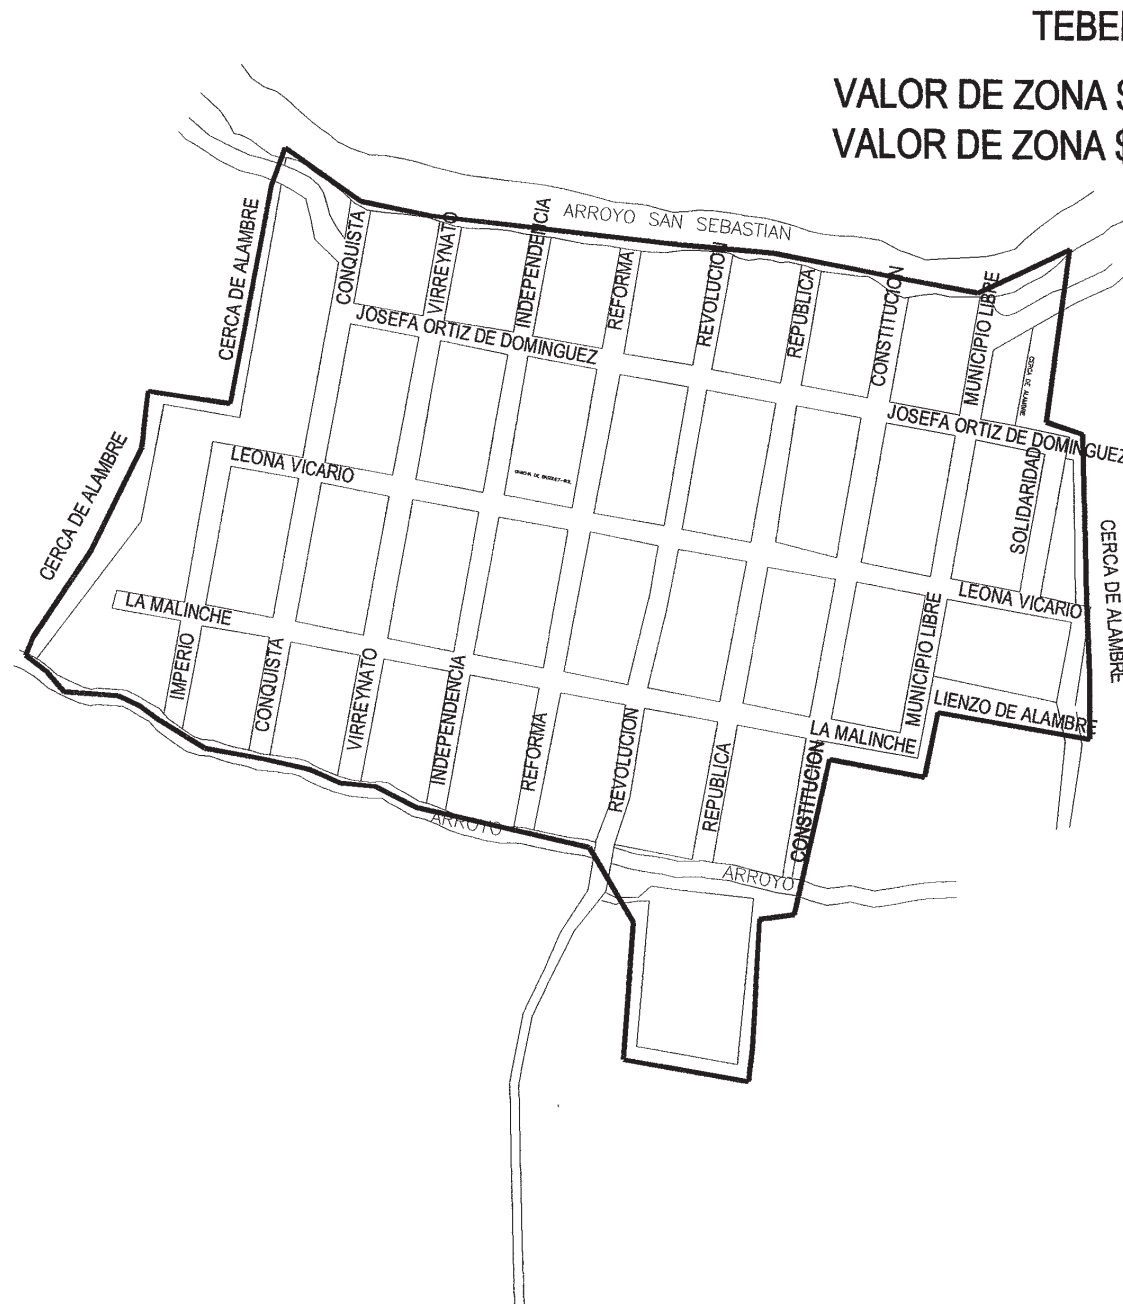


**TEBELCHIA**  
**VALOR DE ZONA \$ 80 M2 CON SERVICIOS**  
**VALOR DE ZONA \$ 50 M2 SIN SERVICIOS**

EL PRESENTE DOCUMENTO SIRVIÓ DE BASE  
 PARA EL DICTAMEN DE HOMOLOGACION  
 EMITIDO POR EL CONSEJO TECNICO  
 CATASTRAL DEL ESTADO

C. GERARDO LIMÓN GÓMEZ  
 SECRETARIO DE ACTAS Y ACUERDOS

**DEPARTAMENTO DE CATASTRO**

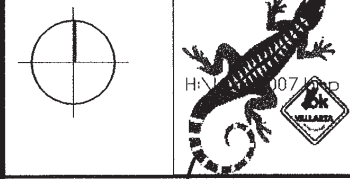

Para efectos de cumplir con lo establecido en los artículos 13 fracción IX, 62 y 63 de la Ley de Catastro Municipal del Estado de Jalisco, turno a ustedes las tablas de valores unitarios debidamente analizadas por el "Consejo Técnico de Catastro" propuestas para el ejercicio del año 2009 de conformidad al artículo 62 de la Ley de Catastro Municipal del Estado de Jalisco.

**ATENCIÓN**

- EL PRESIDENTE DEL CONSEJO TECNICO DE CATASTRO MPAL.
- C. LIC. FRANCISCO JAVIER BRAVO CARBAJAL
- SECRETARIO DEL CONSEJO TECNICO DE CATASTRO MPAL.
- C.P. MARIA AURORA ARREOLA OREÑA
- CONSEJERO TITULAR POR CATASTRO MUNICIPAL
- C. LIC. AUGUSTO ALCAZ VALENCIA
- CONSEJERO TITULAR ELECTOR REPRESENTANTE DEL H. AYUNTAMIENTO
- C. LIC. JOSE LUIS GARCIA DELGADO
- CONSEJERO TITULAR SECTOR EMPRESARIAL Y COMERCIAL
- C. LUIS ALBERTO TORRE ZEREDA
- CONSEJERO REPRESENTANTE DEL SECTOR AGROPECUARIO
- C. ING. JOSEPH CESAR PALACIOS BERNAL
- CONSEJERO TITULAR DE FINCAS URBANAS
- C. LIC. SALVADOR PEÑA CHAVEZ
- CONSEJERO DE LA ASOCIACION DE VALIADORES DEL CONSEJO INTEGRAL DE VALIADORES
- C. ING. HUGO GARDUÑO CONTRERAS
- CONSEJERO REPRESENTANTE DEL COLEGIO DE NOTARIOS
- C. LIC. RODOLFO GOMEZ DE LA PAZ
- EL CONSEJERO INVITADO.
- C. LIC. SALVADOR RUIZ FIGUERA

**DELEGACION DE LAS PALMAS**

**TEBELCHIA**



TABLA DE VALORES ZONA 19


PUERTO VALLARTA

H. AYUNTAMIENTO DE PUERTO VALLARTA

GOBIERNO DEL ESTADO DE JALISCO

PUERTO VALLARTA JALISCO H. AYUNTAMIENTO 2007 - 2009

ANO 2009 ESCALA 1:500

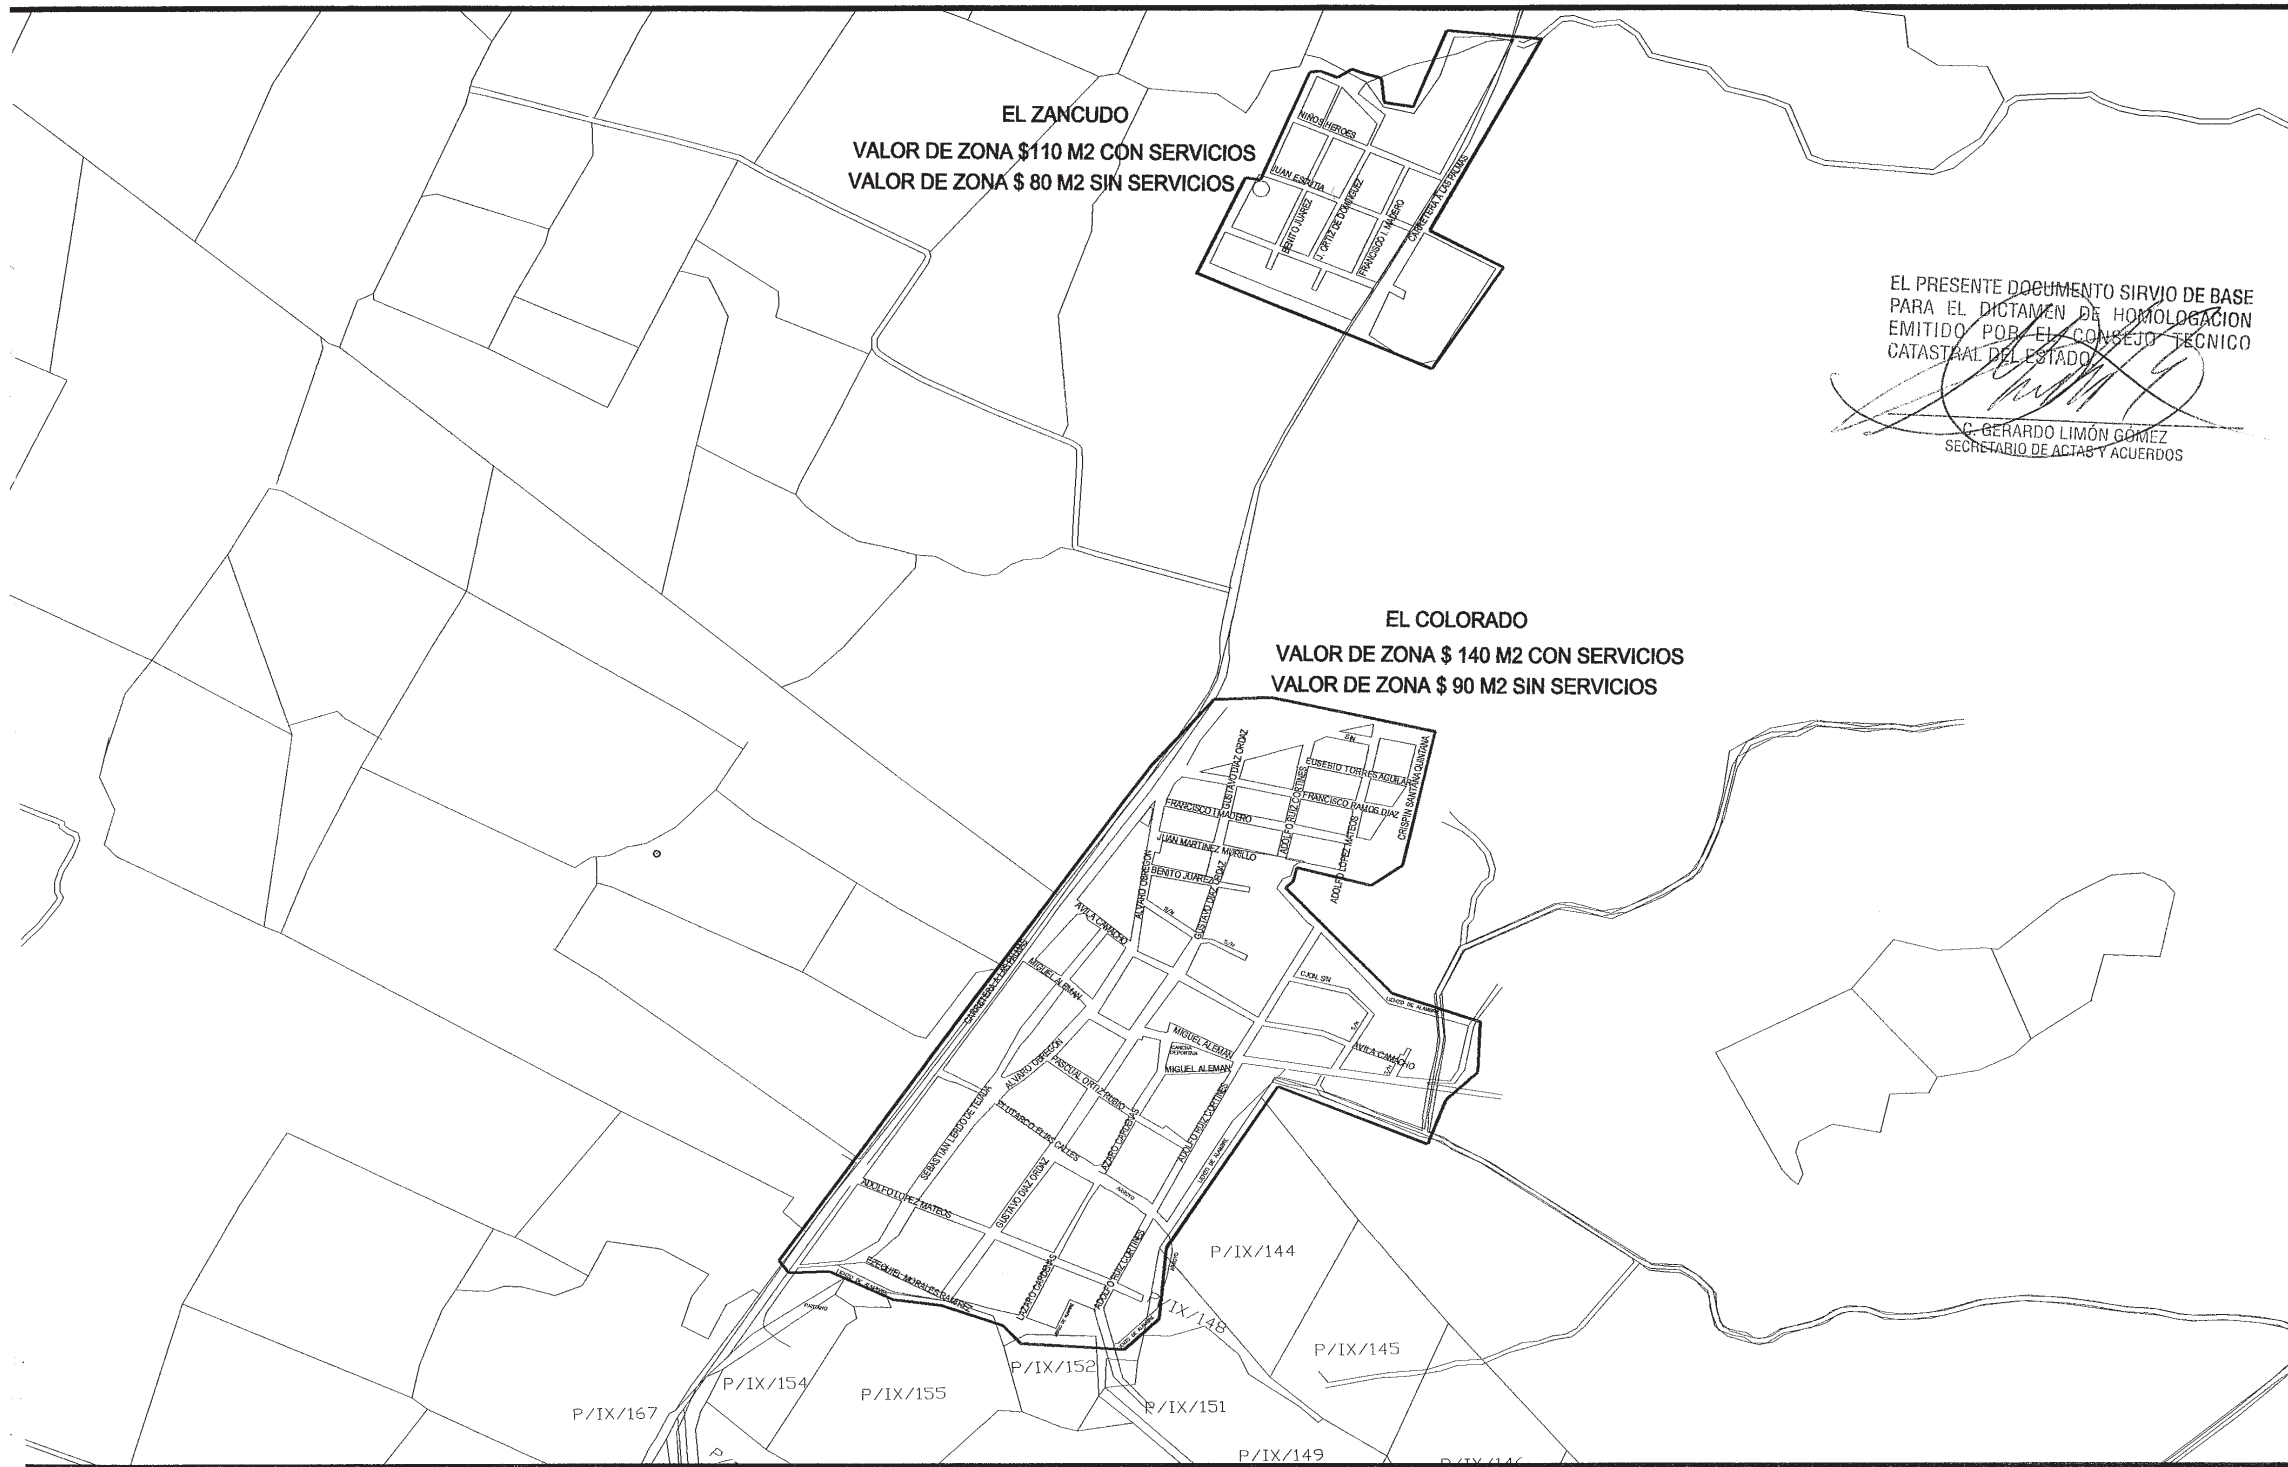

EL PRESENTE DOCUMENTO SIRVIÓ DE BASE  
PARA EL DICTAMEN DE HOMOLOGACION  
EMITIDO POR EL CONSEJO TECNICO  
CATASTRAL DEL ESTADO

*[Signature]*  
C. GERARDO LIMÓN GÓMEZ  
SECRETARIO DE ACTAS Y ACUERDOS

**DEPARTAMENTO DE CATASTRO**

Para efectos de cumplir con lo estipulado en los artículos 13 fracción IX, 62 y 63 de la Ley de Catastro Municipal del Estado de Jalisco, turno a valores las tablas de valores unitarios debidamente analizadas por el Consejo Técnico de Catastro propuestas para el ejercicio del año 2009 de conformidad al artículo 62 de la Ley de Catastro Municipal del Estado de Jalisco.

**ATENCIÓN**

EL PRESIDENTE DEL CONSEJO TECNICO DE CATASTRO MPAL.  
C. LIC. FRANCISCO JAVIER BRAVO CARBAJAL  
SECRETARIO DEL CONSEJO TECNICO DE CATASTRO MPAL.  
C. P. MARIA AURORA ARREOLA UREÑA  
CONSEJERO TITULAR POR CATASTRO MUNICIPAL  
C. LIC. AUGUSTO ALCARAZ VALENCIA  
CONSEJERO TITULAR REGIDOR REPRESENTANTE DEL H. AYUNTAMIENTO  
C. LIC. JORGE LUIS GARCIA DELGADO  
CONSEJERO TITULAR SECTOR EMPRESARIAL Y COMERCIAL  
C. LUIS ALBERTO TOPETE ZEPEDA  
CONSEJERO REPRESENTANTE DEL SECTOR AGROPECUARIO  
C. ING. JOSÉ DE JESUS PALACIOS BERNAL  
CONSEJERO TITULAR DE FINCAS URBANAS  
C. LIC. SALVADOR PEÑA CHAVEZ  
CONSEJERO DE LA ASOCIACION DE VALUADORES O DEL CONSEJERO INTEGRAL DE VALUADORES  
C. ING. HUGO GARDUÑO CONTRERAS  
CONSEJERO REPRESENTANTE DEL COLEGIO DE NOTARIOS  
C. LIC. RODOLFO GOMEZ DE LA PAZ  
EL CONSEJERO INVITADO  
C. LIC. SALVADOR RUIZ FIGUERA

**DELEGACION DE LAS PALMAS**


EL COLORADO  
EL ZANCUDO

**TABLA DE VALORES ZONA 19**


PUERTO VALLARTA  
H. AYUNTAMIENTO DE PUERTO VALLARTA  
GOBIERNO DEL ESTADO DE JALISCO

PUERTO VALLARTA  
H. AYUNTAMIENTO  
2007-2009



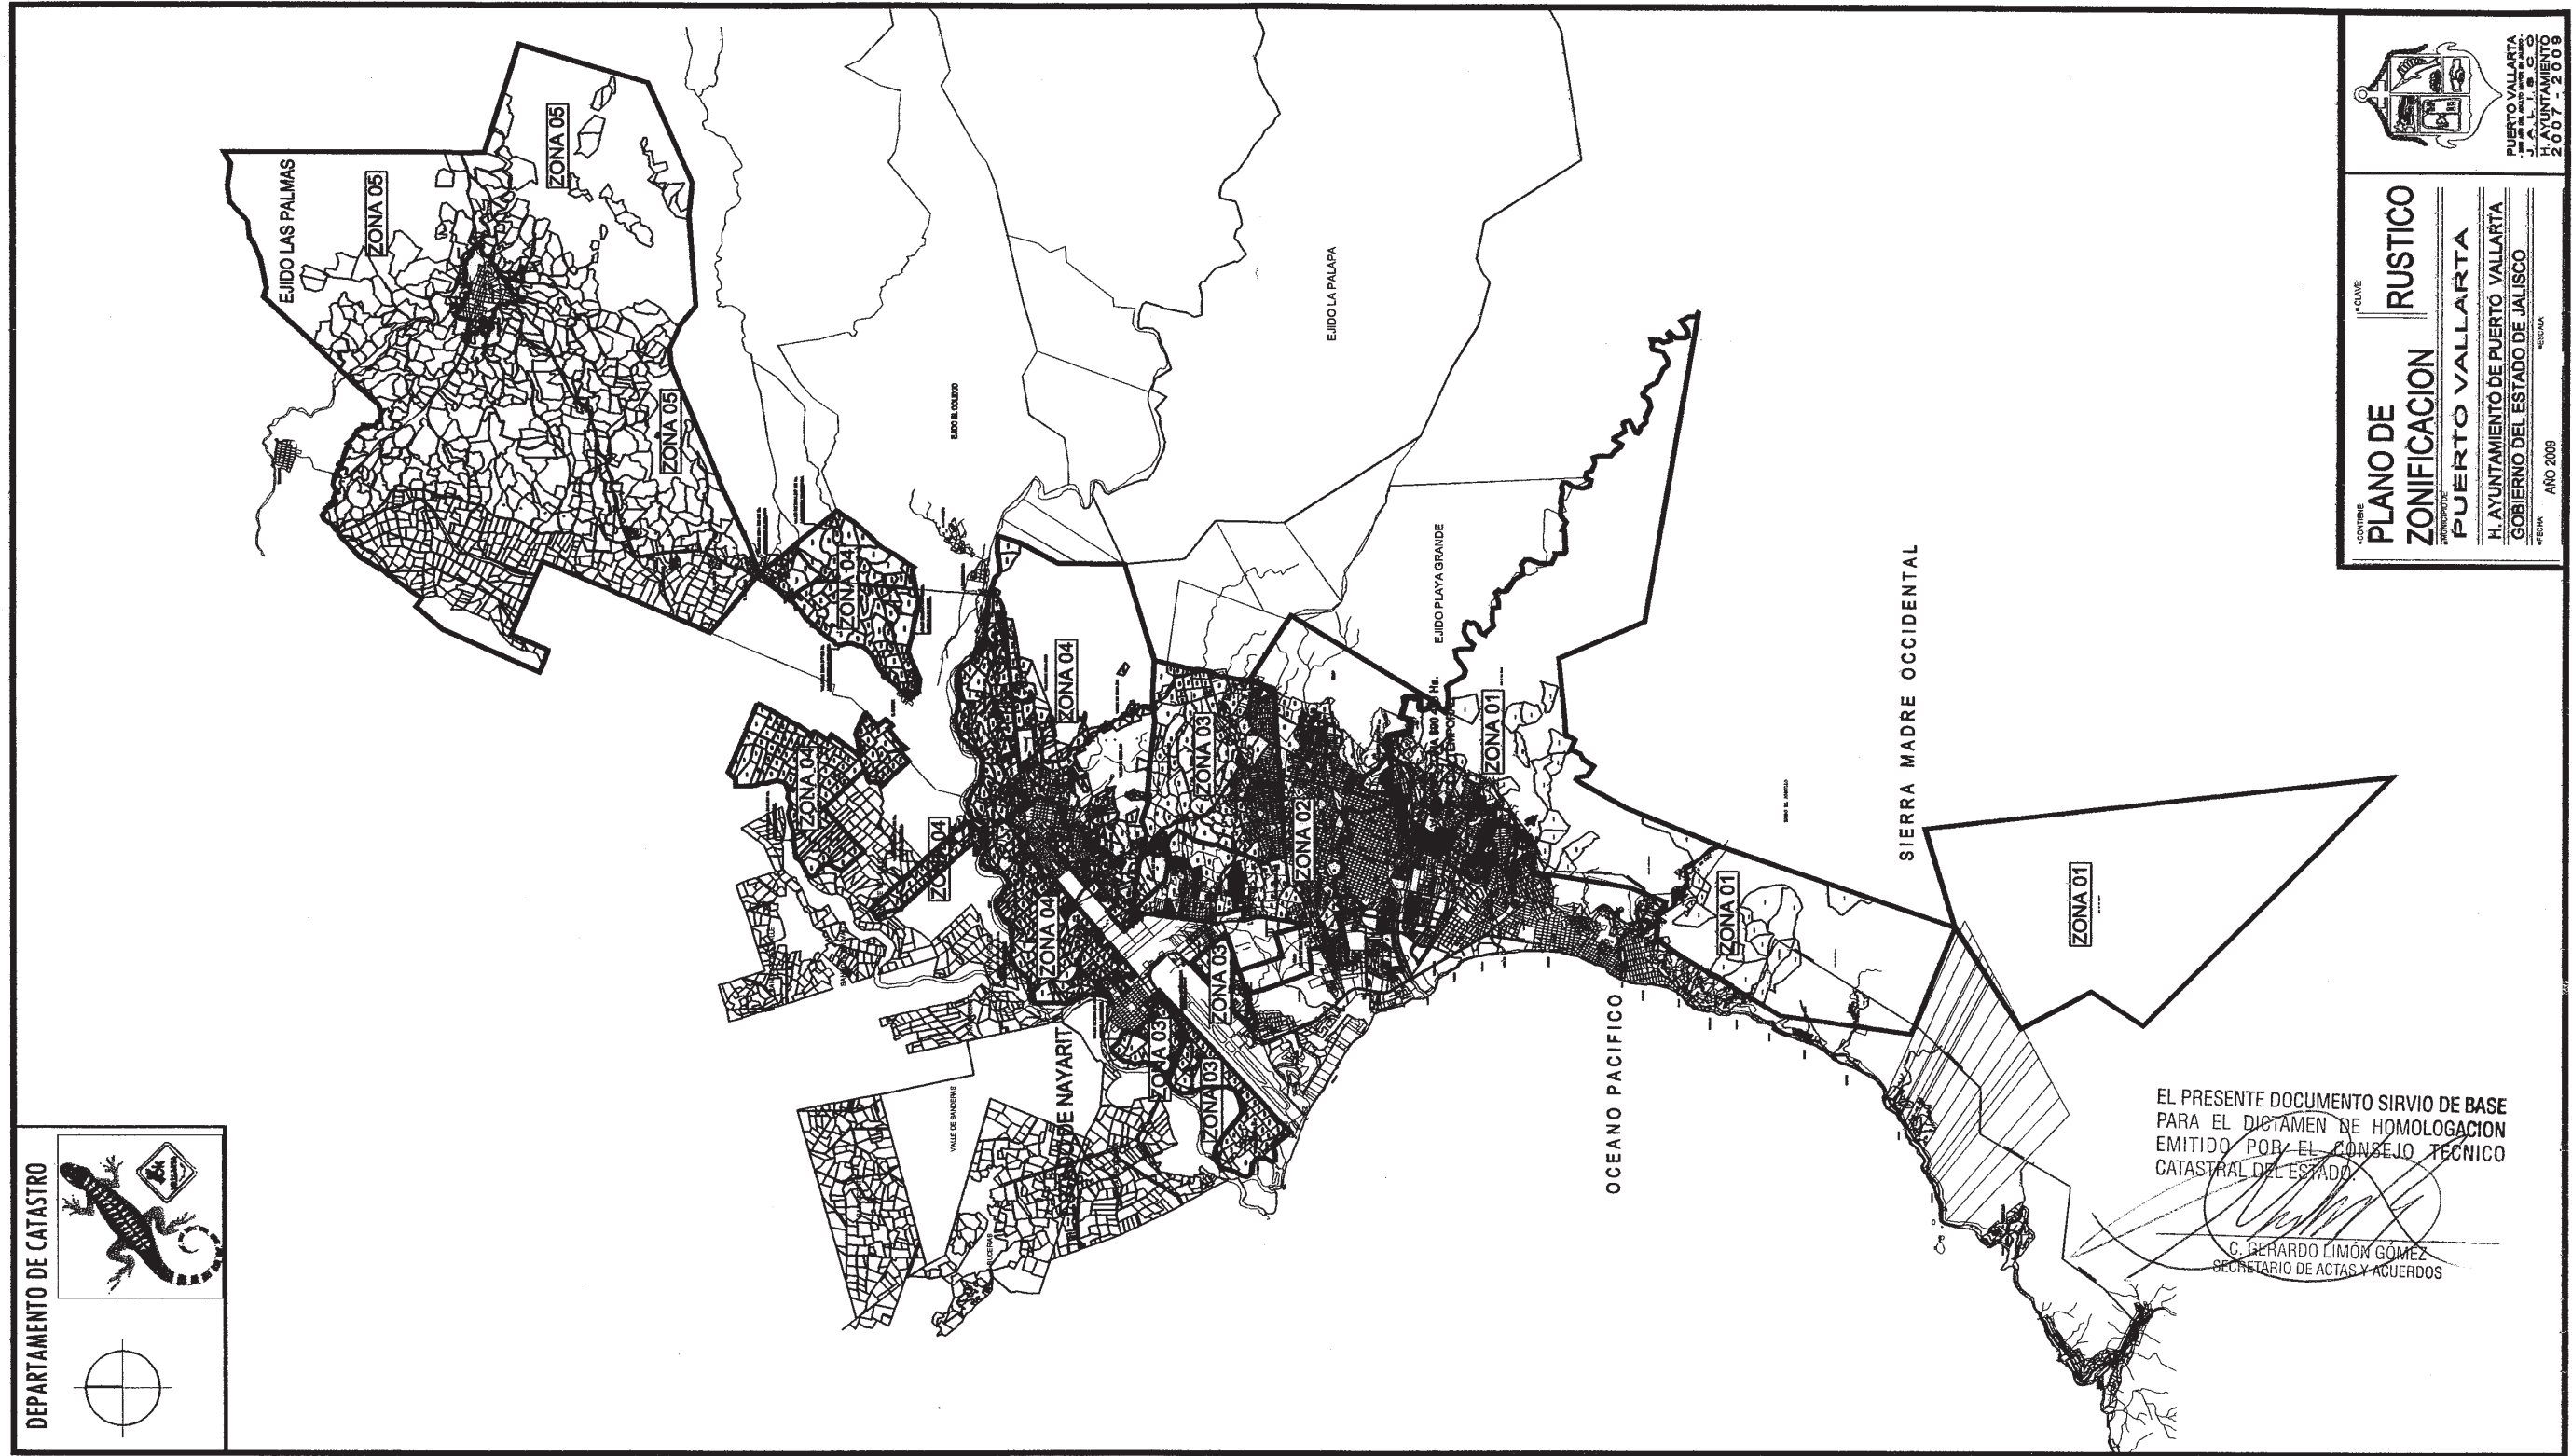

DEPARTAMENTO DE CATASTRO

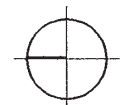


EL PRESENTE DOCUMENTO SIRVIÓ DE BASE  
PARA EL DICTAMEN DE HOMOLOGACION  
EMITIDO POR EL CONSEJO TÉCNICO  
CATASTRAL DEL ESTADO

C. GERARDO LIMÓN GÓMEZ  
SECRETARIO DE ACTAS Y ACUERDOS


PLANO DE ZONIFICACION RUSTICO  
PUERTO VALLARTA  
GOBIERNO DEL ESTADO DE JALISCO  
AÑO 2008



PUERTO VALLARTA  
JALISCO  
AYUNTAMIENTO  
2007 - 2008

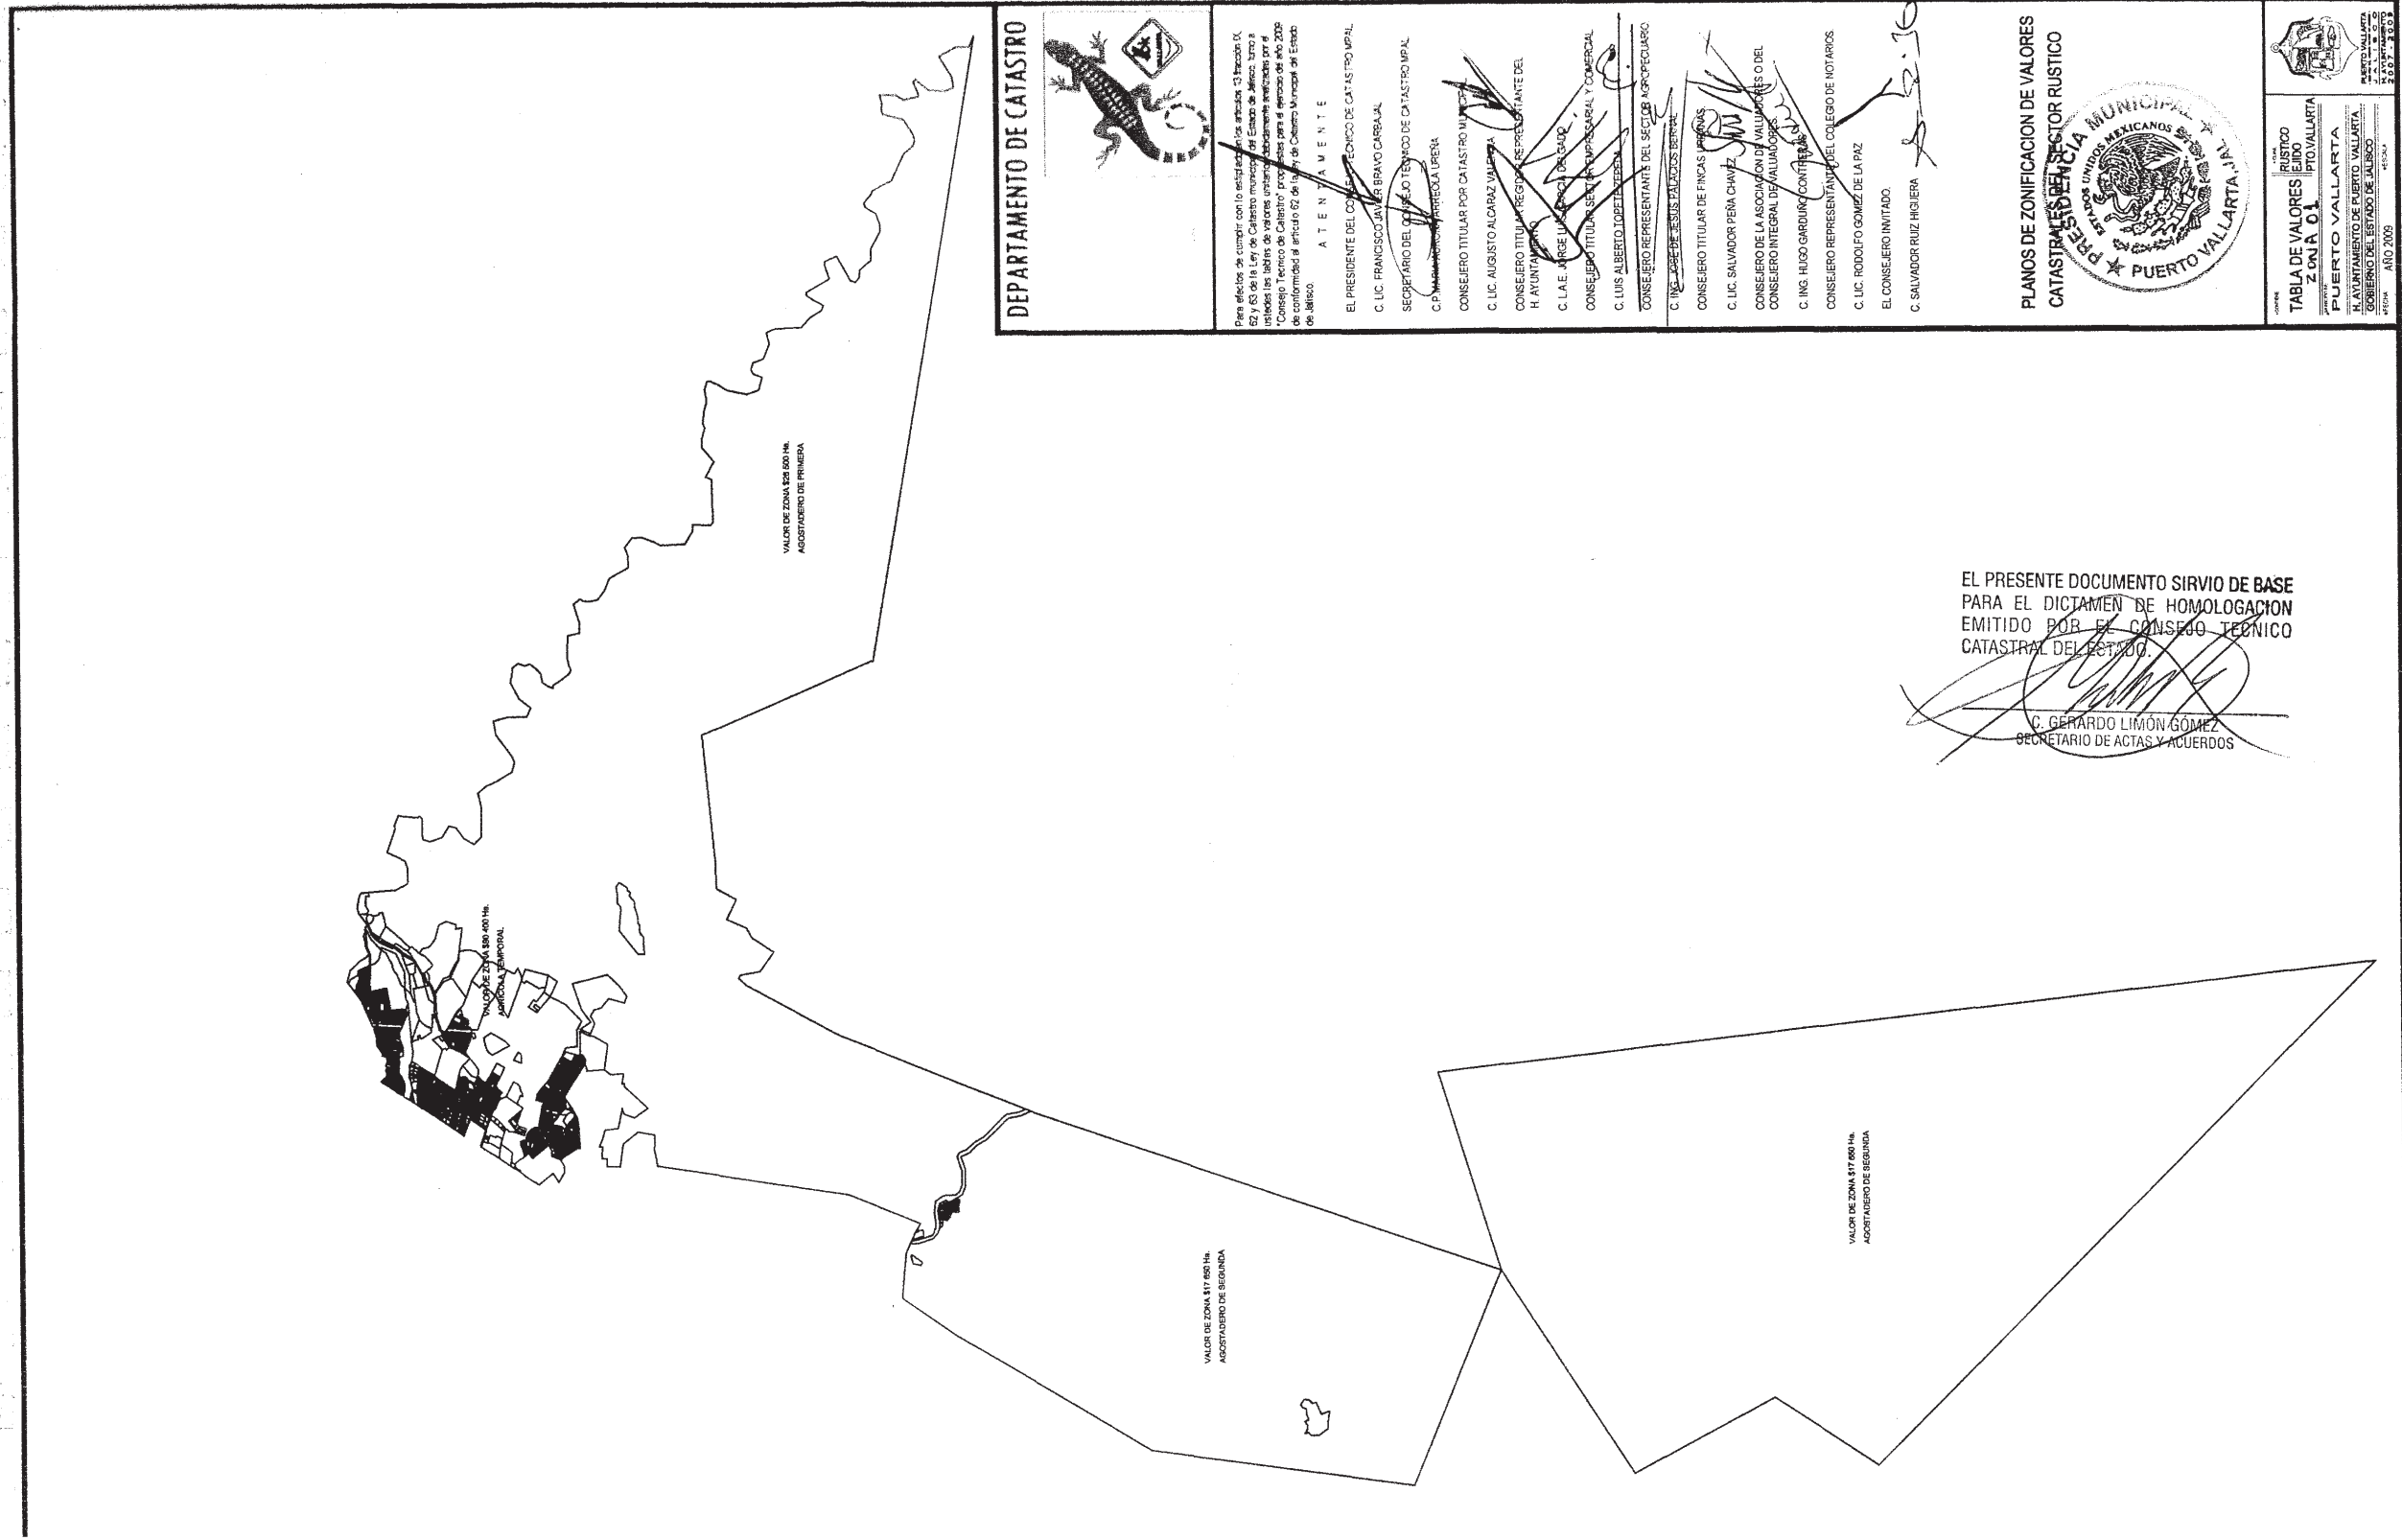

DEPARTAMENTO DE CATASTRO

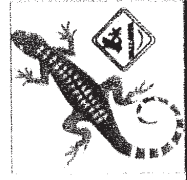

Para efectos de cumplir con lo establecido en los artículos 13 fracción IX, 82 y 83 de la Ley de Catastro Municipal del Estado de Jalisco, turno a las unidades de valores unitarios, se ha procedido a la actualización de los libros de valores unitarios, de conformidad con el artículo 92 de la Ley de Catastro Municipal del Estado de Jalisco.

A T E N T A M E N T E

- EL PRESIDENTE DEL CONSEJO TÉCNICO DE CATASTRO MPAL. C. LIC. FRANCISCO JUAN DE BRAVO CARRAJA.
- SECRETARIO DEL CONSEJO TÉCNICO DE CATASTRO MPAL. C. P. MARTÍN RAMÍREZ A. PÉREZ.
- CONSEJERO TITULAR POR CATASTRO MUNICIPAL. C. LIC. AUGUSTO ALDARAZ VALLARTA.
- CONSEJERO TITULAR REPRESENTANTE DEL MUNICIPIO. H. ALFONSO GARCÍA GONZÁLEZ.
- C. LA E. JARJE LUJÁN CARRANZA.
- CONSEJERO TITULAR REPRESENTANTE EMPRESARIAL Y COMERCIAL. C. LUIS ALBERTO LOPEZ TORRES.
- CONSEJERO REPRESENTANTE DEL SECTOR AGROPECUARIO. C. ING. JOSÉ DE JESÚS PALACIOS BERNAL.
- CONSEJERO TITULAR DE FINCAS RURALES. C. LIC. SALVADOR PERA CHAVEZ.
- CONSEJERO DE LA ASOCIACIÓN DE VALUADORES O DEL CONSEJO INTEGRAL DE VALUADORES. C. ING. HUGO GARDUÑO CONTRERAS.
- CONSEJERO REPRESENTANTE DEL COLEGIO DE NOTARIOS. C. LIC. RODOLFO GÓMEZ DE LA PAZ.
- EL CONSEJERO INVITADO. C. SALVADOR RUIZ HIGUERA.

PLANOS DE ZONIFICACION DE VALORES CATASTRALES DEL SECTOR RUSTICO

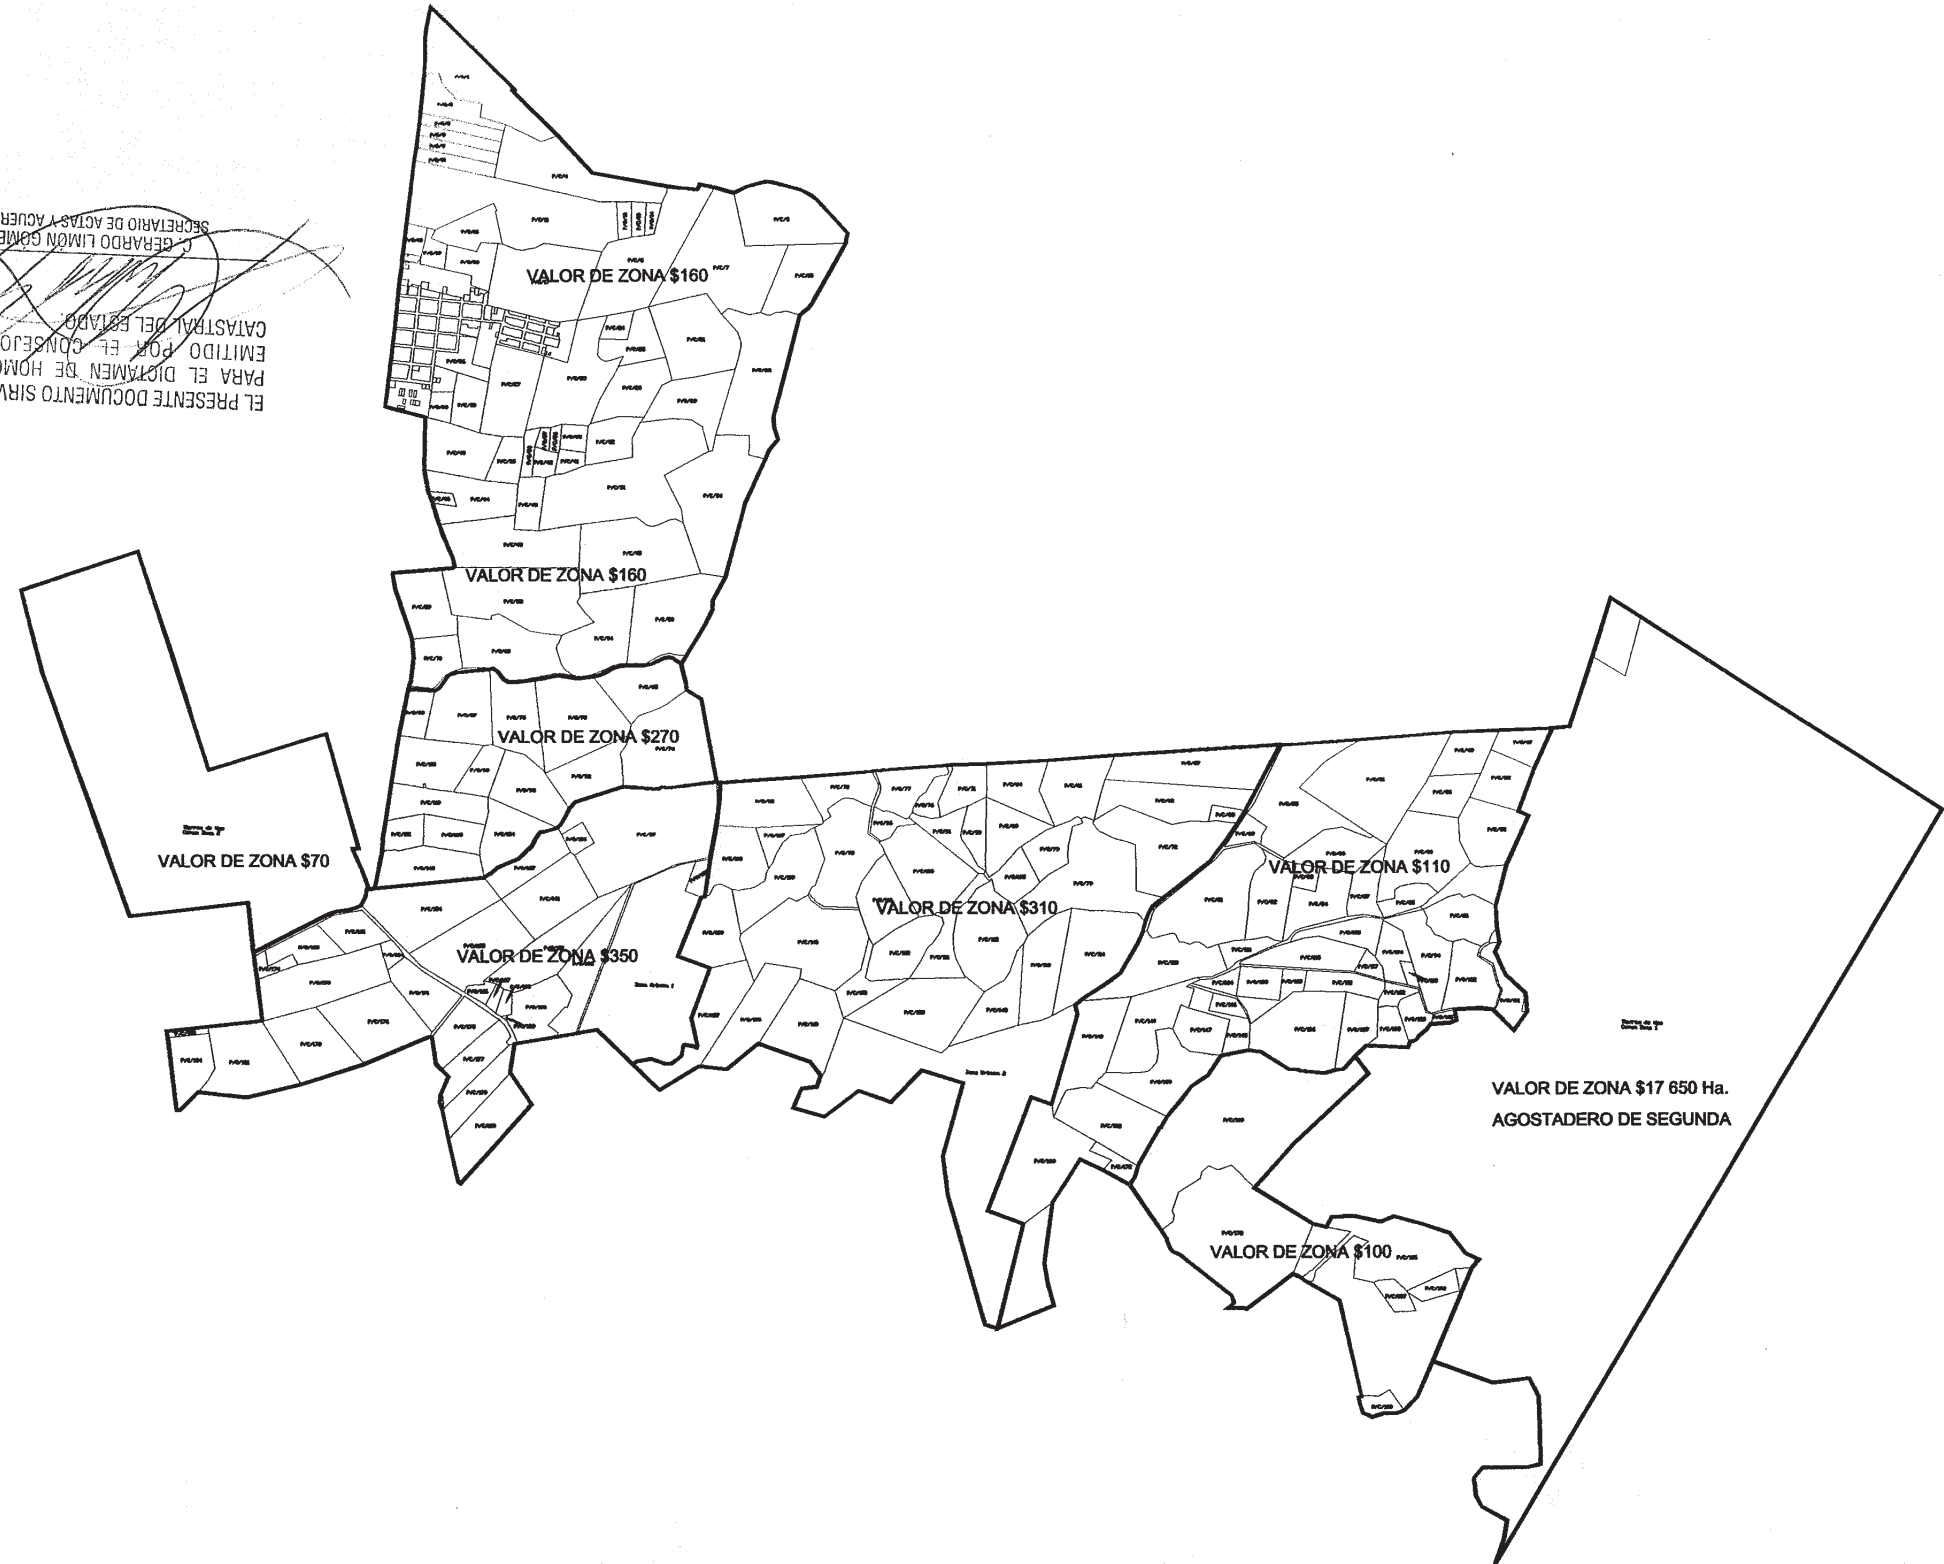


TABLA DE VALORES UNITARIOS ZONA 01 PUERTO VALLARTA GOBIERNO DEL ESTADO DE JALISCO AÑO 2008


EL PRESENTE DOCUMENTO SIRVIÓ DE BASE PARA EL DICTAMEN DE HOMOLOGACION EMITIDO POR EL CONSEJO TÉCNICO CATASTRAL DEL ESTADO.

*(Signature)*  
C. GERARDO LIMÓN GÓMEZ  
SECRETARIO DE ACTAS Y ACUERDOS

EL PRESENTE DOCUMENTO SIRVIÓ DE BASE  
PARA EL DICTAMEN DE HOMOLOGACION  
EMITIDO POR EL CONSEJO TÉCNICO  
CATASTRAL DEL ESTADO  
C. GERARDO LIMÓN GÓMEZ  
SECRETARIO DE ACUERDOS



DEPARTAMENTO DE CATASTRO

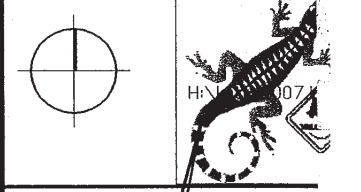

Para efectos de cumplir con lo establecido en los artículos 13 fracciónes 62 y 63 de la Ley de Catastro municipal del Estado de Jalisco, se han actualizado las tablas de valores unitarios debidamente analizadas por el Consejo Técnico de Catastro propuestas para el ejercicio del año de conformidad al artículo 62 de la Ley de Catastro Municipal del Estado de Jalisco.


- ATENCIÓN**
- EL PRESIDENTE DEL CONSEJO TÉCNICO DE CATASTRO...
- C. LIC. FRANCISCO JAVIER BRAVO CARBAJAL
  - SECRETARIO DEL CONSEJO TÉCNICO DE CATASTRO MUNICIPAL
  - C. P. MARIA AURORA ARRIOLA UREÑA
  - CONSEJERO TITULAR POR CATASTRO MUNICIPAL
  - C. LIC. AUGUSTO ALCARAZ VALENCIA
  - CONSEJERO TITULAR REGIONAL REPRESENTANTE DEL H. AYUNTAMIENTO
  - C. L.A.E. JORGE LUIS CARRERA DELGADO
  - CONSEJERO TITULAR SECTOR EMPRESARIAL Y COMERCIAL
  - C. LUIS ALBERTO TOPETE REPEÑA
  - CONSEJERO REPRESENTANTE DEL SECTOR AGROPECUARIO
  - C. ING. JESÚS PALACIOS BERRUAL
  - CONSEJERO TITULAR DE FINCAS URBANAS
  - C. LIC. SALVADOR PEÑA CHAVEZ
  - CONSEJERO DE LA ASOCIACION DE VALUADORES O DEL CONSEJERO INTEGRAL DE VALUADORES
  - C. ING. HUGO GARDUÑO CONTRERAS
  - CONSEJERO REPRESENTANTE DEL COLEGIO DE NOTARIOS
  - C. LIC. RODOLFO GOMEZ DE LA PAZ
  - EL CONSEJERO INVITADO
  - C. LIC. SALVADOR RUIZ FIGUERA

PLANOS DE ZONIFICACION DE VALORES CATASTRALES DEL SECTOR RUSTICO




**TABLA DE VALORES RUSTICO EJIDO COAPINOLE**  
**ZONA 02**  
**PUERTO VALLARTA**  
 H. AYUNTAMIENTO DE PUERTO VALLARTA  
 GOBIERNO DEL ESTADO DE JALISCO  
 PUERTO VALLARTA, JALISCO  
 AÑO 2008



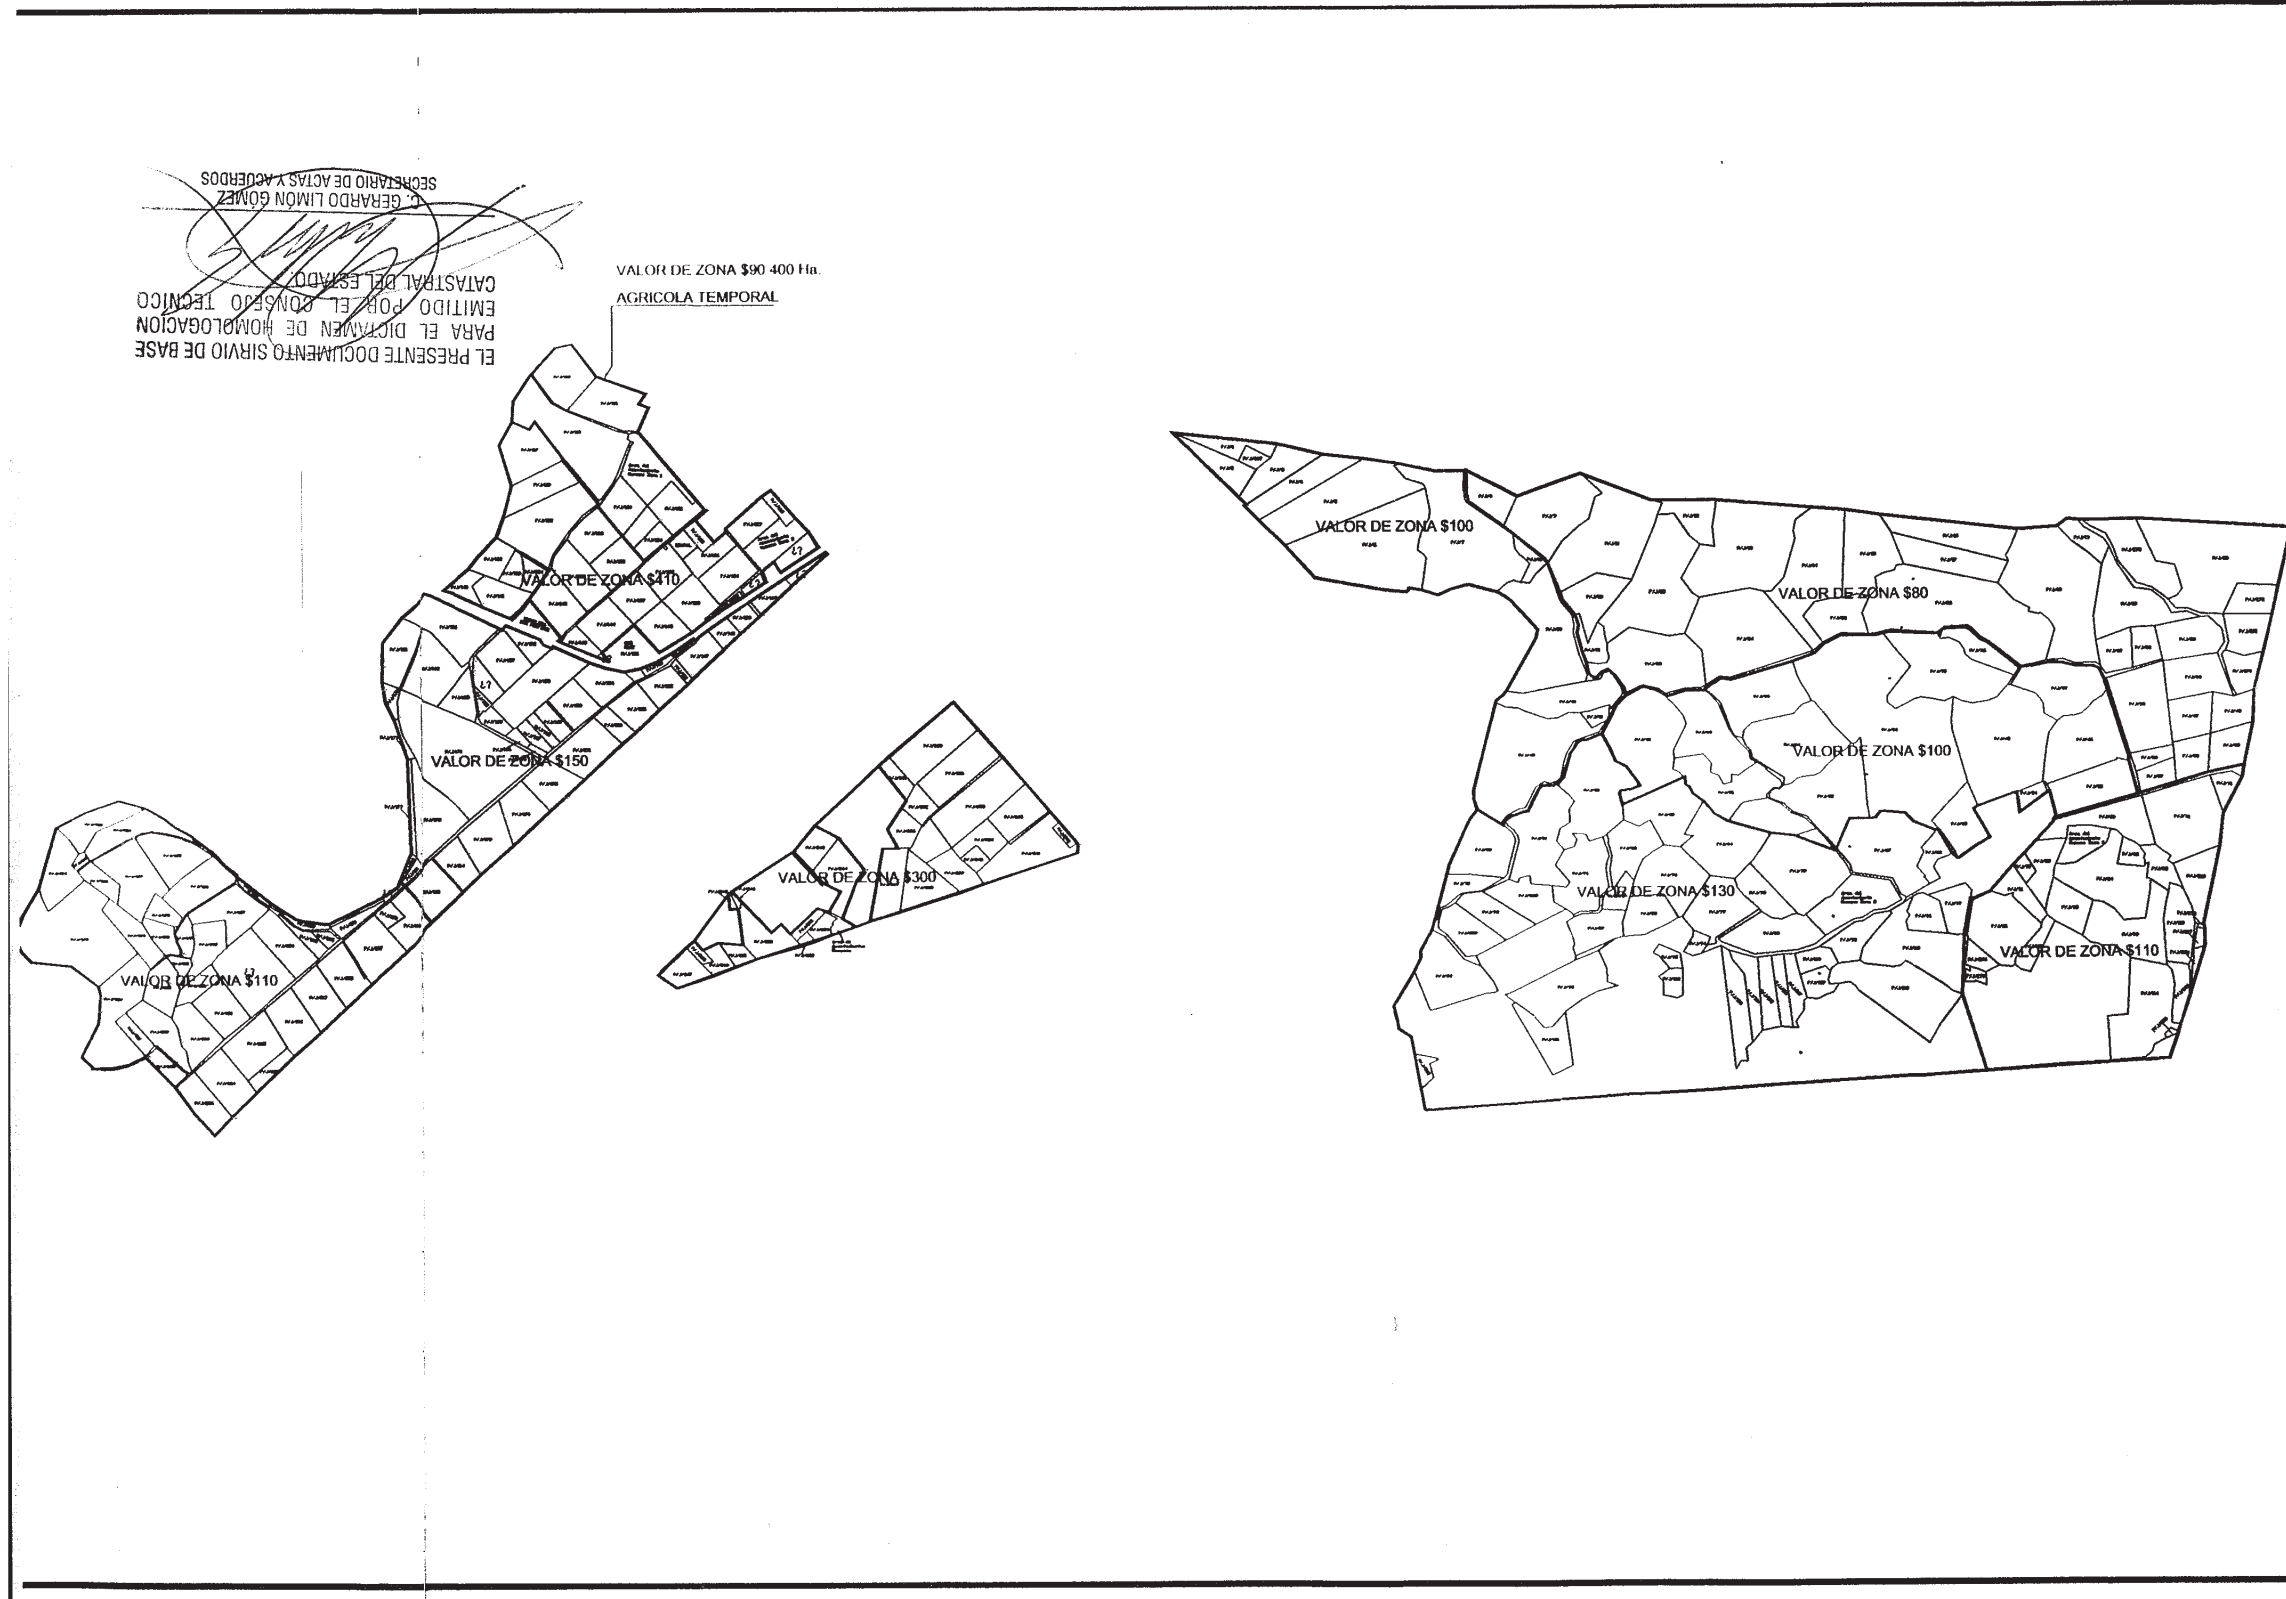

DEPARTAMENTO DE CATASTRO

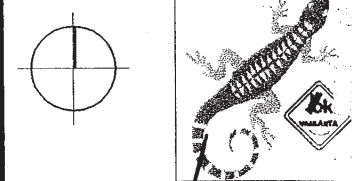

Para efectos de cumplir con lo estipulado en los artículos 13 fracción I, 62 y 63 de la Ley de Catastro Municipal del Estado de Jalisco, turno a ustedes las tablas de valores unitarios debidamente analizadas por el "Consejo Técnico de Catastro" propuestas para el ejercicio del año 2008 de conformidad al artículo 62 de la Ley de Catastro Municipal del Estado de Jalisco.

- ATENCIÓN
- EL PRESIDENTE DEL CONSEJO TÉCNICO DE CATASTRO MUNICIPAL  
C. LIC. FRANCISCO JAVIER BRAVO CARBAJAL
- SECRETARIO DEL CONSEJO TÉCNICO DE CATASTRO MUNICIPAL  
C. P. MARIA AURORA AREOLA UREÑA
- CONSEJERO TITULAR POR CATASTRO MUNICIPAL  
C. LIC. AGUSTO ALCARAZ VALENDA
- CONSEJERO TITULAR REGIDOR REPRESENTANTE DEL H. AYUNTAMIENTO  
C. L. A. E. JORGE DE LOS GARCÍA DELGADO
- CONSEJERO TITULAR SECTOR EMPRESARIAL Y COMERCIAL  
C. LUIS ALBERTO TOPETE ZENEDA
- CONSEJERO REPRESENTANTE DEL SECTOR AGROPECUARIO  
C. ING. JOSÉ DE JESÚS PALACIOS BERNAL
- CONSEJERO TITULAR DE FINCAS URBANAS  
C. LIC. SALVADOR PEÑA CHAVEZ
- CONSEJERO DE LA ASOCIACIÓN DE VALUADORES O DEL CONSEJERO INTEGRAL DE VALUADORES  
C. ING. HUGO GARDUÑO CONTRERAS
- CONSEJERO REPRESENTANTE DEL COLEGIO DE NOTARIOS  
C. LIC. RODOLFO GÓMEZ DE LA PAZ
- EL CONSEJERO INVITADO  
C. LIC. SALVADOR RUÍZ FIGUERA

PLANOS DE ZONIFICACION DE VALORES CATASTRALES DEL SECTOR RUSTICO



GOBIERNO DEL ESTADO DE JALISCO

SECRETARÍA DE AGUAS Y ACUERDOS

DEPARTAMENTO DE CATASTRO

PUERTO VALLARTA

H. AYUNTAMIENTO DE PUERTO VALLARTA


GOBIERNO DEL ESTADO DE JALISCO

PUERTO VALLARTA, JALISCO

H. AYUNTAMIENTO


2007 - 2008



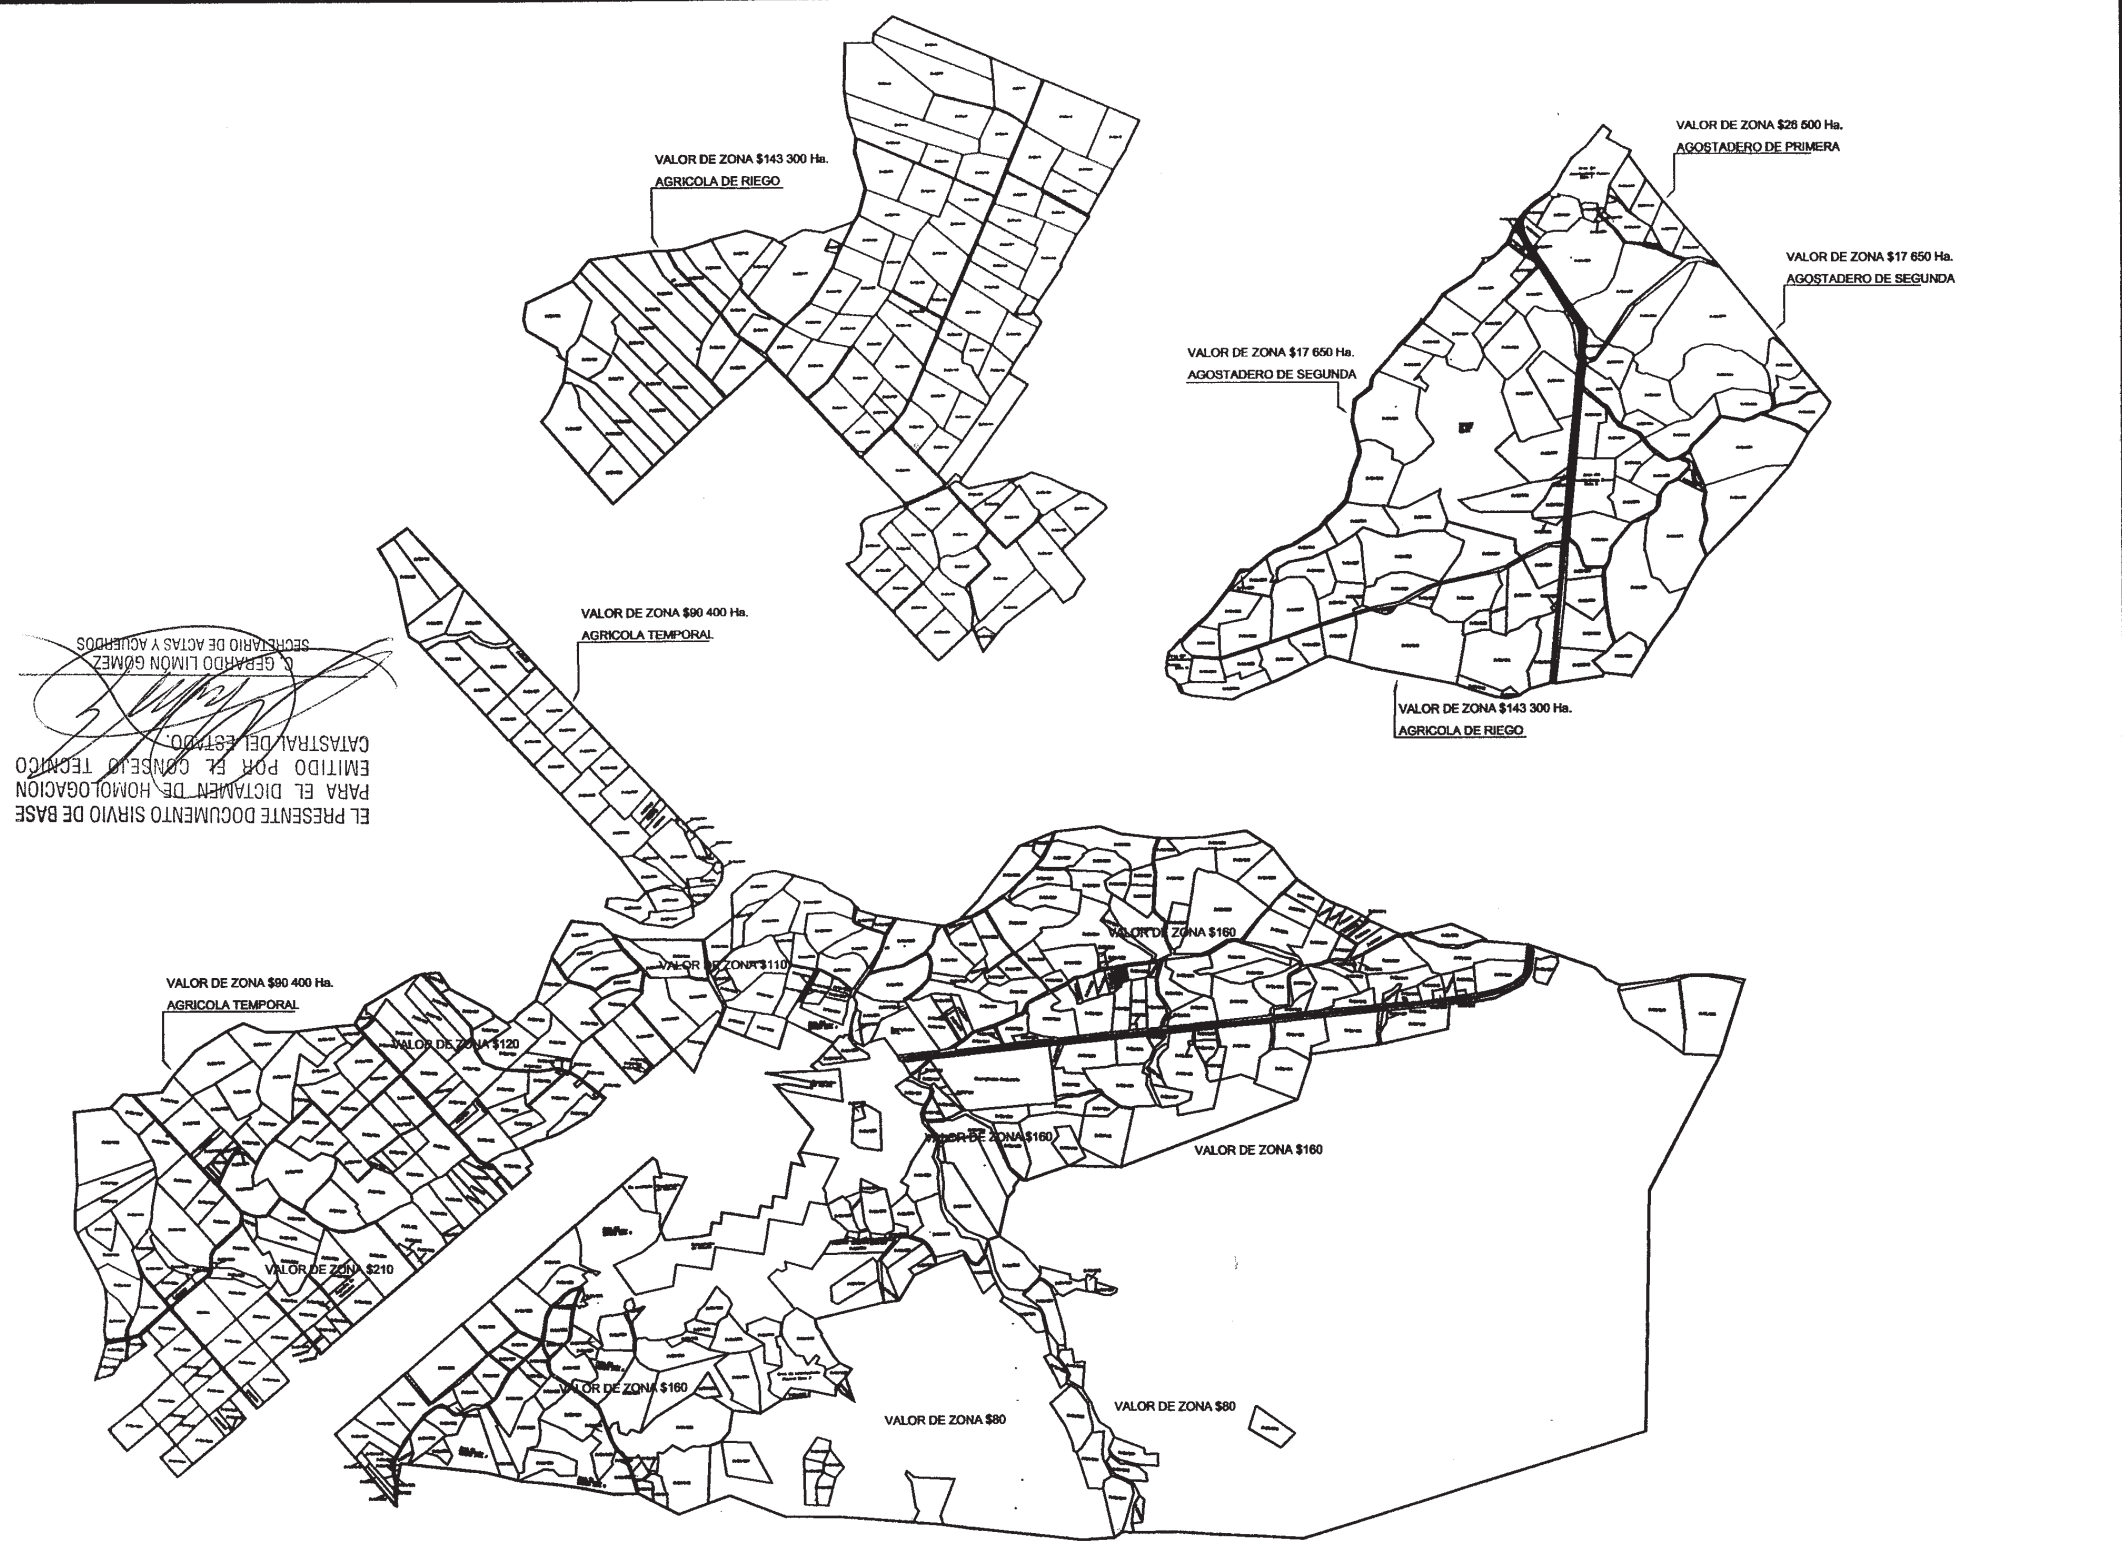

EL PRESENTE DOCUMENTO SIRVIÓ DE BASE PARA EL DICTAMEN DE HOMOLOGACION EMITIDO POR EL CONSEJO TECNICO CATASTRAL DEL ESTADO. SECRETARIO DE ACTAS Y ACUERDOS GERARDO LIMON GOMEZ

DEPARTAMENTO DE CATASTRO

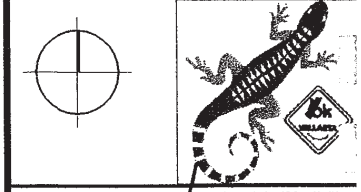

Para efectos de cumplir con lo estipulado en los artículos 13 fracción IX, 62 y 63 de la Ley de Catastro municipal del Estado de Jalisco, turno a ustedes las tablas de valores unitarios debidamente analizadas por el "Consejo Técnico de Catastro" propuestas para el ejercicio del año 20 de conformidad al artículo 62 de la Ley de Catastro Municipal del Estado de Jalisco.


- ATENCIÓN
- EL PRESIDENTE DEL CONSEJO TECNICO DE CATASTRO MPAL  
C. LIC. FRANCISCO JAVIER BRAVO CARBAJAL  
SECRETARIO DEL CONSEJO TECNICO DE CATASTRO MPAL  
C. P. MARIA AURORA ABREOLA UREÑA  
CONSEJERO TITULAR POR CATASTRO MUNICIPAL  
C. LIC. AGUSTO ALCARAZ VALENCIA  
CONSEJERO TITULAR REGIDOR REPRESENTANTE DEL H. AYUNTAMIENTO  
C. L.A.E. JORGE LUIS GARCIA DELGADO  
CONSEJERO TITULAR SECTOR EMPRESARIAL Y COMERCIAL  
C. LUIS ALBERTO TORRETE ZEPEDA  
CONSEJERO REPRESENTANTE DEL SECTOR AGROPECUARIO  
C. ING. JOSE DE JESUS PALAGUE BERNAL  
CONSEJERO TITULAR DE FINCAS URBANAS  
C. LIC. SALVADOR PEÑA CHAVEZ  
CONSEJERO DE LA ASOCIACION DE VALUADORES DEL CONSEJO INTEGRAL DE VALUADORES  
C. ING. HUGO GARDUÑO CONTRERAS  
CONSEJERO REPRESENTANTE DEL COLEGIO DE NOTARIOS  
C. LIC. RODOLFO GOMEZ DE LA PAZ  
EL CONSEJERO INVITADO  
C. LIC. SALVADOR RUZ FIGUERA

PLANOS DE ZONIFICACION DE VALORES CATASTRALES DEL SECTOR RUSTICO



TABLA DE VALORES RUSTICO EJIDO XTAPA ZONA 04  
PUERTO VALLARTA  
H. AYUNTAMIENTO DE PUERTO VALLARTA  
GOBIERNO DEL ESTADO DE JALISCO  
PUERTO VALLARTA  
ESTADO DE JALISCO  
EL AYUNTAMIENTO  
2007 - 2011



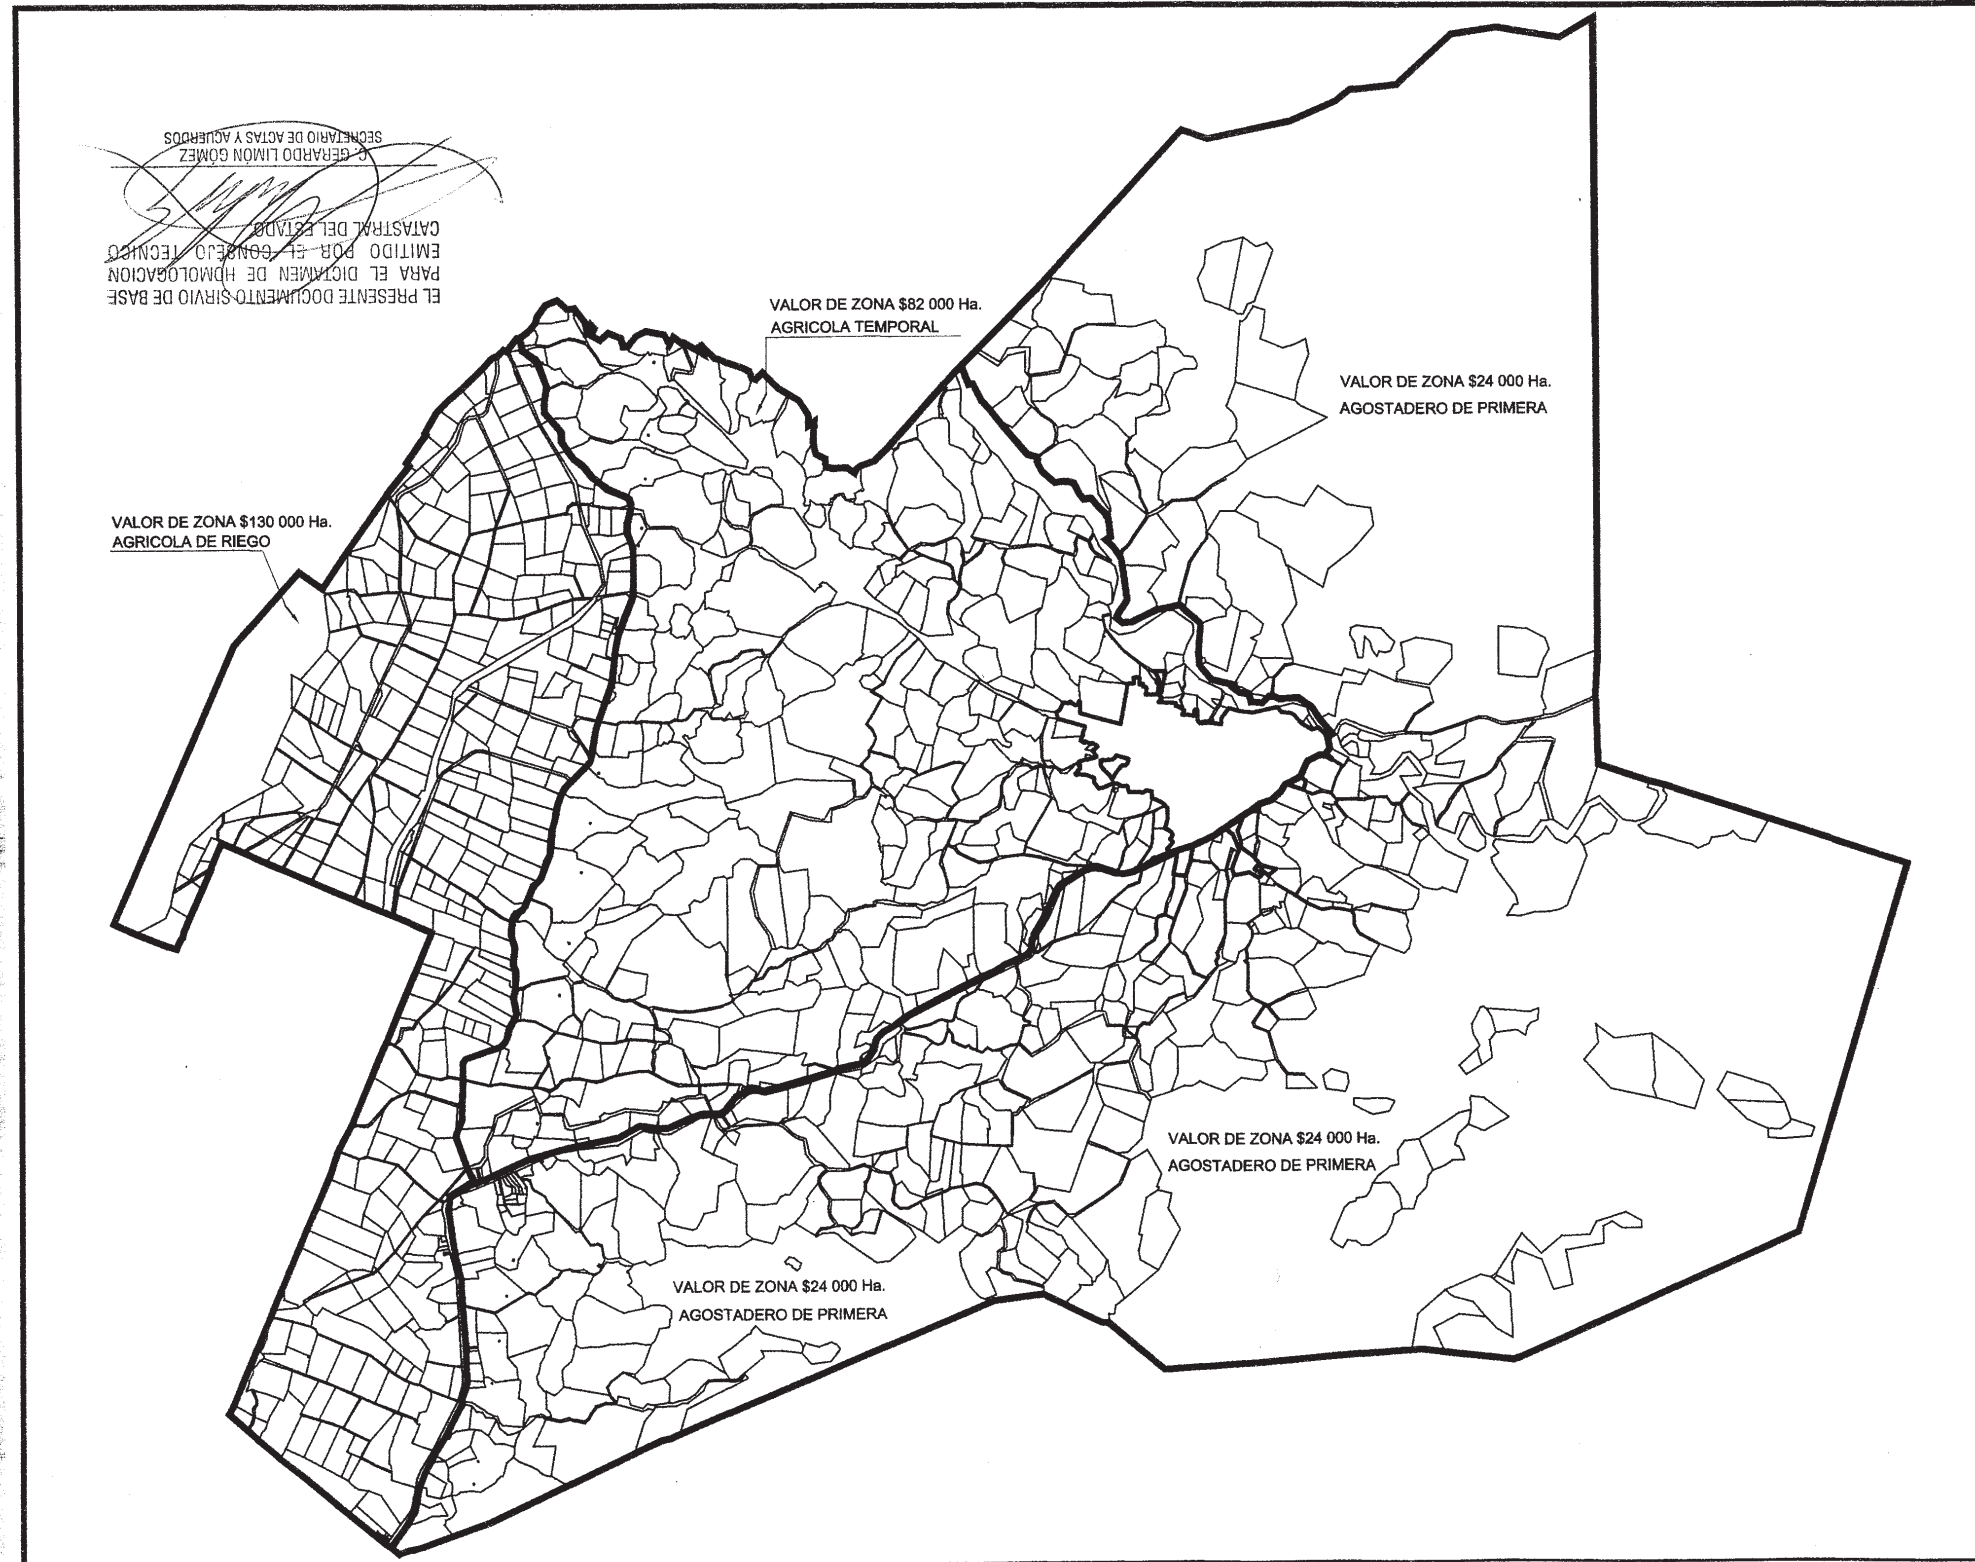

**DEPARTAMENTO DE CATASTRO**

Para efectos de cumplir con lo estipulado en los artículos 13 fracción IX, 62 y 63 de la Ley de Catastro municipal del Estado de Jalisco, turno a ustedes las tablas de valores unitarios debidamente analizadas por el "Consejo Técnico de Catastro" propuestas para el ejercicio del año 2009 de conformidad al artículo 42 de la ley de Catastro Municipal del Estado de Jalisco.

**A I N T A M E N T E**

EL PRESIDENTE DEL CONSEJO TECNICO DE CATASTRO MPAL.  
C. LIC. FRANCISCO JAVIER BRAVO CARBAJAL

SECRETARIO DEL CONSEJO TECNICO DE CATASTRO MPAL.  
C.P. MARIA AURORA ARREOLA UREÑA

CONSEJERO TITULAR POR CATASTRO MUNICIPAL  
C. LIC. AUGUSTO ALCARAZ VALENCIA

CONSEJERO TITULAR REGIONAL REPRESENTANTE DEL H. AYUNTAMIENTO  
C. L.A.E. JORGE JON GARCIA BELCHAO

CONSEJERO TITULAR SECTOR EMPRESARIAL Y COMERCIAL.  
C. LUIS ALBERTO TOPETE ZEPEDA

CONSEJERO REPRESENTANTE DEL SECTOR AGROPECUARIO.  
C. ING. JOSE DE JESUS PALACIOS BERNAL

CONSEJERO TITULAR DE FINCAS URBANAS.  
C. LIC. SALVADOR PEÑA CHAVEZ

CONSEJERO DE LA ASOCIACION DE VALUADORES O DE LA ASOCIACION INTEGRAL DE VALUADORES.  
C. ING. HUGO GARDUÑO CONTRERAS

CONSEJERO REPRESENTANTE DEL COLEGIO DE NOTARIOS.  
C. LIC. RODOLFO GOMEZ DE LA PAZ

EL CONSEJERO INVITADO.  
C. SALVADOR RUIZ HIGUERA

**PLANOS DE ZONIFICACION DE VALORES CATASTRALES DEL SECTOR RUSTICO**

TABLA DE VALORES MUNICIPIO LAS PALMAS  
ZONA 05

PUERTO VALLARTA  
H. AYUNTAMIENTO DE PUERTO VALLARTA  
GOBIERNO DEL ESTADO DE JALISCO

FECHA AÑO 2009 ESCALA

PUERTO VALLARTA  
H. AYUNTAMIENTO  
2007-2009



## REQUISITOS PARA PUBLICAR EN EL PERIÓDICO OFICIAL

Los días de publicación son martes, jueves y sábado

• **PARA CONVOCATORIAS, ESTADOS FINANCIEROS, BALANCES Y AVISOS**

1. Que sean originales
2. Que estén legibles
3. Copia del R.F.C. de la empresa
4. Firmados (con nombre y rúbrica)
5. Pago con cheque a nombre de la Secretaría de Finanzas, que esté certificado

• **PARA EDICTOS**

1. Que sean originales
2. Que el sello y el edicto estén legibles
3. Que estén sellados (que el sello no invada las letras del contenido del edicto)
4. Firmados (con nombre y rúbrica)

• **PARA LOS DOS CASOS**

Que no estén escritos por la parte de atrás con ningún tipo de tinta ni lápiz.  
Que la letra sea tamaño normal.  
Que los Balances o Estados Financieros, si son varios, vengan uno en cada hoja.  
La información de preferencia deberá venir en diskette, sin formato en el programa Word, PageMaker o QuarXpress.

Por falta de alguno de los requisitos antes mencionados, no se aceptará ningún documento para su publicación.

### PARA VENTA Y PUBLICACIÓN

**VENTA**

- |                    |         |
|--------------------|---------|
| 1. Número del día  | \$15.00 |
| 2. Número atrasado | \$20.00 |

**SUSCRIPCIÓN**

- |  |          |
|--|----------|
| 1. Por suscripción anual   | \$865.00 |
| 2. Publicaciones por cada palabra  | \$1.50   |
| 3. Balances, estados financieros y demás publicaciones especiales, por cada página | \$880.00 |
| 4. Mínima fracción de 1/4 de página en letra normal                                | \$220.00 |

**Tarifas válidas desde el día 1 de enero al 31 de diciembre de 2008.**  
**Estas tarifas varían de acuerdo a la Ley de Ingresos del Estado de cada año.**

A t e n t a m e n t e  
**Dirección de Publicaciones**

Av. Prolongación Alcalde 1351, edificio "C", primer piso, C.P. 44270, Tels. 3819 2720 y 3819 2719. Fax 3819 2722, Guadalajara, Jalisco

**Punto de Venta y Contratación**

Av. Prolongación Alcalde Núm. 1855, planta baja. Edificio Archivos Generales, esquina Chihuahua  
**Teléfono 3819 2300 Exts. 47306 y 47307. Fax 3819 2476**

[periodicooficial.jalisco.gob.mx](http://periodicooficial.jalisco.gob.mx)

Quejas y sugerencias: [publicaciones@jalisco.gob.mx](mailto:publicaciones@jalisco.gob.mx)

# S U M A R I O

MARTES 2 DE DICIEMBRE DE 2008  
NÚMERO 5. SECCIÓN VIII  
TOMO CCCLXII

DECRETO 22389/LVIII/08 que aprueba las Tablas de Valores del municipio de Puerto Vallarta, Jalisco, así como los anexos que acompañan a dicho decreto. Pág. 3



E L E S T A D O

*de Jalisco*



GOBIERNO DE JALISCO

[www.jalisco.gob.mx](http://www.jalisco.gob.mx)