

Obra: PAVIMENTACION DE LA CALLE PUERTO BARRA DE NAVIDAD EN LA COLONIA RAMBLASES, EN EL MUNICIPIO DE PUERTO VALLARTA, JALISCO.

No. DOP/AD/14/16

PRESUPUESTO DE OBRA

Código	Concepto	Unidad	Cantidad	P. Unitario	Precio con letra	Importe
<b>PRELIMINARES</b>						
1	DEMOLICION Y RETIRO DE EMPEDRADO AHOGADO EN MORTERO DE 20 CM. DE ESPESOR SIN RECUPERACION DE PIEDRA, INCLUYE: MAQUINARIA, CARGA Y ACARREO, MANO DE OBRA, HERRAMIENTA Y TODO LO NECESARIO PARA SU CORRECTA EJECUCION.	M2	16.0000	\$26.21	(* VEINTISEIS PESOS 21/100 M.N. *)	\$419.36
2	DEMOLICION POR MEDIOS MANUALES DE CONCRETO SIMPLE, INCLUYE: ACARREO 1ERA ESTACION 20.00 METROS DEL MATERIAL PRODUCTO DE LA DEMOLICION, MANO DE OBRA Y HERRAMIENTA.SEGÚN NORMA N-CTR-CAR-1-02-013/00	M3	6.7500	\$500.91	(* QUINIENTOS PESOS 91/100 M.N. *)	\$3,381.14
<b>TERRACERIAS, BASES Y PAVIMENTOS</b>						
3	TRAZO, NIVELACION CON EQUIPO TOPOGRAFICO ESTABLECIENDO EJES Y REFERENCIAS DURANTE LA EJECUCION DE LA OBRA, INCLUYE: TRAZO EN MACHUELOS Y BANQUETAS, MATERIALES, ING. TOPOGRAFO Y CADENERO, EQUIPO Y TODO LO NECESARIO PARA SU CORRECTA EJECUCION.	M2	590.0000	\$8.11	(* OCHO PESOS 11/100 M.N. *)	\$4,784.90
4	CORTE EN MATERIAL TIPO "B" EN CAJON Y AFINE DE TERRENO CON MAQUINARIA, INCLUYE: MAQUINARIA, Y EQUIPO, MANO DE OBRA, HERRAMIENTA MENOR Y TODO LO NECESARIO PARA SU CORRECTA EJECUCION.SEGÚN NORMA N-CTR-CAR-1-01-003/11.	M3	446.0400	\$48.98	(* CUARENTA Y OCHO PESOS 98/100 M.N. *)	\$21,847.04
5	CARGA CON MAQUINA Y ACARREO 1ER KM DE MATERIAL PRODUCTO DEL CORTE Y/O EXCAVACION EN CAMION VOLTEO MEDIDO COMPACTO.SEGÚN NORMA N-CTR-CAR-1-01-013/00	M3	446.0400	\$27.99	(* VEINTISIETE PESOS 99/100 M.N. *)	\$12,484.66
6	ACARREO EN CAMION DE VOLTEO DE MATERIAL KMS SUBSECUENTES PRODUCTO DE CORTE Y/O EXCAVACION INCLUYE: ABUNDAMIENTO. SEGÚN NORMA N-CTR-CAR-1-01-013/00	M3KM	1,784.1610	\$6.65	(* SEIS PESOS 65/100 M.N. *)	\$11,864.67
7	COMPACTACION DE TERRENO NATURAL, CON EQUIPO MECANICO VIBROPACTOR AL 90% PORTER, INCLUYE: ESCARIFICADO, INCORPORACION DE AGUA, HOMOGENIZADO, MANO DE OBRA, EQUIPO Y TODO LO NECESARIO PARA SU CORRECTA EJECUCION.	M2	413.0000	\$7.69	(* SIETE PESOS 68/100 M.N. *)	\$3,171.84



DEPTO. DE COSTOS Y  
PRESUPUESTOS

ING. ABRAHAM ISRAEL GUTIERREZ GOMEZ  
JEFE DE COSTOS Y PRESUPUESTOS

Obra: PAVIMENTACION DE LA CALLE PUERTO BARRA DE NAVIDAD EN LA COLONIA RAMBLASES, EN EL MUNICIPIO DE PUERTO VALLARTA, JALISCO.

No. DOP/AD/14/16

PRESUPUESTO DE OBRA

Código	Concepto	Unidad	Cantidad	P. Unitario	Precio con letra	Importe
8	SUMINISTRO, COLOCACION Y CONSTRUCCION DE SUB-RASANTE CON 70% DE GRAVA-ARENA DIRECTO DE BANCO DE RIO CON UN CONTENIDO DE GRAVA Y ARENA EN PARTES IGUALES Y 30% DE MATERIAL DE BANCO MEDIDO COMPACTO (DE 1 1/2" A FINOS) QUE CUMPLAN CON LA CURVA GRANULOMETRICA DEL MANUAL N-MMP-4,01.003 GRANULOMETRIAS DE ACUERDO A LA NORMA N-CMT4-02-00/04) COMPACTADA AL 95 PORTER CON MEDIOS MECANICOS, INCLUYE: SUMINISTRO DE LOS MATERIALES, MANO DE OBRA, HERRAMIENTA MENOR, EQUIPO Y TODO LO NECESARIO PARA SU CORRECTA EJECUCION.	M3	77.9663	\$348.19	(* TRESCIENTOS CUARENTA Y OCHO PESOS 19/100 M.N. *)	\$27,147.09
9	SUMINISTRO, COLOCACION Y CONSTRUCCION DE BASE MEJORADA CON CEMENTO 50 KG/M3 CON 70% DE GRAVA-ARENA DIRECTO DE BANCO DE RIO CON UN CONTENIDO DE GRAVA Y ARENA EN PARTES IGUALES Y 30% DE MATERIAL DE BANCO MEDIDO COMPACTO (DE 1-1/2" A FINOS, QUE CUMPLAN CON LA CURVA GRANULOMETRICA DEL MANUAL N-MMP-4,01.003 GRANULOMETRIAS DE ACUERDO A LA NORMA N-CMT4-02-00/04) COMPACTADA AL 95 PORTER CON MEDIOS MECANICOS, INCLUYE: SUMINISTRO DE LOS MATERIALES, MANO DE OBRA, HERRAMIENTA MENOR, EQUIPO Y TODO LO NECESARIO PARA SU CORRECTA EJECUCION.	M3	82.6000	\$543.40	(* QUINIENTOS CUARENTA Y TRES PESOS 40/100 M.N. *)	\$44,884.84
10	POREO CON ARENA DE RIO SOBRE RIEGO DE IMPREGNACION DE 1 CMS DE ESPESOR. INCLUYE MATERIALES, MANO DE OBRA, HERRAMIENTA Y ACARREO DE LOS MATERIALES A 1RA ESTACION 20.00 MTS Y TODO LO NECESARIO PARA SU CORRECTA EJECUCION.	M2	379.5000	\$3.66	(* TRES PESOS 66/100 M.N. *)	\$1,388.97
11	RIEGO DE IMPREGNACION CON EMULSION ASFALTICA A RAZON DE 1.50 LT/M2 INCLUYE: BARRIDO PREVIO DE LA SUPERFICIE, MATERIALES, MANO DE OBRA, EQUIPO Y TODO LO NECESARIO PARA SU CORRECTA EJECUCION SEGÚN NORMA N-CTR-CAR-1-04-004-00	M2	379.5000	\$25.71	(* VEINTICINCO PESOS 71/100 M.N. *)	\$9,756.95
12	MACHUELO EN FORMA DE "I" CON CONCRETO PREMEZCLADO DE FC=200 KG/CM2 DE 0.15 X 0.33 MTS ACABADO APARENTE, CON UNA VARILLA DE 3/8" LONGITUDINAL Y UNA VERTICAL @0.50 MTS ANCLADA A 20 CMS, DE PROFUNDIDAD, INCLUYE: EXCAVACION Y RELLENO CON MATERIAL PRODUCTO DE LA EXCAVACION, CIMBRA, DESCIMBRA, ACARREOS, HERRAMIENTA, MATERIAL Y MANO DE OBRA. SEGÚN NORMA N-CTR-CAR-1-02-010/00.	M	126.8300	\$217.40	(* DOSCIENTOS DIECISIETE PESOS 40/100 M.N. *)	\$27,572.84




ING. ABRAHAM ISRAEL GUTIERREZ GOMEZ  
JEFE DE COSTOS Y PRESUPUESTOS

DEPTO. DE COSTOS Y  
PRESUPUESTOS



Obra: PAVIMENTACION DE LA CALLE PUERTO BARRA DE NAVIDAD EN LA COLONIA RAMBLASES, EN EL MUNICIPIO DE PUERTO VALLARTA, JALISCO.

No. DOP/AD/14/16

**PRESUPUESTO DE OBRA**

Código	Concepto	Unidad	Cantidad	P. Unitario	Precio con letra	Importe
13	BANQUETA DE CONCRETO DE 10 CMS DE ESPESOR CON CONCRETO PREMEZCLADO F'C= 200 KG/CM2 Y MALLA ELECTROSADA, INCLUYE: CIMBRADO COMUN, COLADO, DESCIMBRADO, ACARREOS MANO DE OBRA Y MATERIALES TERMINADO ESCOBILLADO Y TODO LO NECESARIO PARA SU CORRECTA EJECUCION. SEGÚN NORMA N-CTR-CAR-1-02-010/00.	M2	186.0000	\$358.38	(* TRESCIENTOS CINCUENTA Y OCHO PESOS 38/100 M.N. *)	\$66,658.68
14	FORMACION Y COMPACTACION DE TERRAPLENES PARA BANQUETAS CON MEDIOS MECANICOS CON MATERIAL DEL BANCO, INCLUYE: MEZCLADO Y TENDIDO AL 90% PRUEBA PROCTOR, MATERIAL, ACARREOS A 1RA ESTACION 20.00 MTS, MANO DE OBRA, HERRAMIENTA, EQUIPO Y TODO LO NECESARIO PARA SU CORRECTA EJECUCION. SEGÚN NORMA N-CTR-CAR-1-01-009/11.	M3	18.6500	\$247.64	(* DOSCIENTOS CUARENTA Y SIETE PESOS 64/100 M.N. *)	\$4,618.49
15	LIMPIEZA GENERAL DE LA OBRA PARA SU ENTREGA FINAL, INCLUYE: MANO DE OBRA, EQUIPO Y HERRAMIENTA.	M2	590.0000	\$8.84	(* OCHO PESOS 84/100 M.N. *)	\$5,215.60
16	RAMPA MINUSVALIDOS DE CONCRETO DE 10 CMS DE ESPESOR CON CONCRETO PREMEZCLADO F'C= 200 KG/CM2 Y MALLA ELECTROSADA 6x6-10/10, ACABADO RUGOSO, ANTIDESLIZANTE EN SECO Y MOJADO, SEÑALIZACION SOBRE LA RAMPA (DIBUJO) INCLUYE: CIMBRADO COMUN, COLADO, DESCIMBRADO, ACARREOS MANO DE OBRA Y MATERIALES TERMINADO ESCOBILLADO Y TODO LO NECESARIO PARA SU CORRECTA EJECUCION.	M2	14.0000	\$480.25	(* CUATROCIENTOS OCHENTA PESOS 25/100 M.N. *)	\$6,723.50
17	LOSA DE RODAMIENTO DE 18 CMS DE ESPESOR CON CONCRETO PREMEZCLADO CON UN MR 45 KG/CM2, RN A 28 DIAS TMNA 40 MM, REVENIMIENTO DE 10 CMS, INCLUYE: PRUEBAS DE LABORATORIO, CIMBRADO CON ELEMENTOS METALICOS PARA CONSERVAR EL PERFIL, UTILIZANDO MADERA EN AQUELLAS ZONAS CURVAS QUE ASI LO REQUIERAN, TENDIDO, VIBRADO DE INMERSION PARA ELIMINAR VACIOS, ACABADO TEXTURIZADO TIPO AUTOPISTA APLICACION DE MEMBRANA DE CURADO BASE ACRILICA, CONSTRUCCION DE JUNTAS CONSTRUCTIVAS DE 1/8" CON DISCO DE DIAMANTE Y CORTADORAS DE ALTO RENDIMIENTO, SELLADO DE JUNTAS CON SONOMERIC 1 O SIMILAR Y CORDON DE POLIURETANO 1/4" (BACKED ROD), PASAJUNTAS CON REDONDO LISO DE 1" CON LONGITUD DE 46 CM @30 CMS EN TODAS LAS JUNTAS TRANSVERSALES CON CANASTILLAS PINTADAS Y CON LAMINILLAS Y BARRAS DE AMARRE CON VARILLA DE 5/8" CON UNA LONGITUD DE 80 CMS Y UNA SEPARACION DE 80 CMS, LA SEPARACION MAXIMA DE JUNTAS TRANSVERSALES ES E 4.20 MTS Y DE JUNTAS LONGITUDINALES ENTRE 3.00 Y 4.50 MTS, MATERIALES, MANO DE OBRA, HERRAMIENTA MENOR, ACARREOS DE LOS MATERIALES A 1RA ESTACION DE 20.00 MTS Y TODO LO NECESARIO PARA U CORRECTA EJECUCION.SEGÚN NORMA N-CTR-CAR-1-04-009/06.	M2	379.5000	\$568.30	(* QUINIENTOS SESENTA Y OCHO PESOS 30/100 M.N. *)	\$215,669.85

*[Handwritten signature]*



ING. ABRAHAM ISRAEL GUTIERREZ GOMEZ  
JEFE DE COSTOS Y PRESUPUESTOS

DEPTO. DE COSTOS Y  
PRESUPUESTOS



Obra: PAVIMENTACION DE LA CALLE PUERTO BARRA DE NAVIDAD EN LA COLONIA RAMBLASES, EN EL MUNICIPIO DE PUERTO VALLARTA, JALISCO.

No. DOP/AD/14/16

PRESUPUESTO DE OBRA

Código	Concepto	Unidad	Cantidad	P. Unitario	Precio con letra	Importe
18	REPARACION DE INSTALACIONES SUMINISTRO E INSTALACION DE DESCARGA DOMICILIARIA CON TUBERIA DE PVC ALCANTARILLADO S-20 DE 6" DE DIAMETRO CON LONGITUD PROMEDIO DE 6.00 MTS INCLUYE: SUMINISTRO E INSTALACION DE TUBERIA DE 6", CODO DE 6"x45, SILLETA DE 10"x6", EXCAVACION CON MAQUINA (6.00x0.70x1.20), CAMA Y ACOSTILLAMIENTO CON ARENA DE RIO, RELLENO CON GRAVA-ARENA 0.45 M Y EL RESTO CON MATERIAL DEL LUGAR, INCLUYE: MATERIALES, MANO DE OBRA, HERRAMIENTA Y ACARREO DE LOS MATERIALES A 1RA ESTACION 20.00 MTS Y TODO LO NECESARIO PARA	PZA	5.0000	\$2,593.36	(* DOS MIL QUINIENTOS NOVENTA Y TRES PESOS 36/100 M.N. *)	\$12,966.80
19	SU CORRECTA EJECUCION. REGISTRO HECHO EN OBRA 0.60 X 0.60 X 0.80 HASTA 1.00 MTS MEDIDAS INTERIORES FORJADO CON LADRILLO DE LAMA DE 07 X 14 X 28 CMS, DE 14 CMS, ASENTADO Y APLANADO CON MORTERO CEMENTO ARENA 1:4 INCLUYE: DEMOLICION DE BANQUETA, EXCAVACION MANUAL, PLANTILLA DE CONCRETO DE 5 CMS F'c = 100 KG/CM2 Y TAPA DE CONCRETO F'c=150 KG/CM2 DE 7 CMS, CON MARCO Y CONTRAMARCO CON ANGULO DE 2-1/2"x1/4", APLANADO PULIDO INTERIOR, MEDIAS CAÑAS, ACARREO DE LOS MATERIALES A 1RA ESTACION 20.00 MTS Y TODO LO NECESARIO PARA SU CORRECTA EJECUCION.	PZA	5.0000	\$3,179.70	(* TRES MIL CIENTO SETENTA Y NUEVE PESOS 70/100 M.N. *)	\$15,898.50
20	DEMOLICION DE POZO DE VISITA DE 0.60 MTS DE DIAMETRO A UNA ALTURA PROMEDIO DE 60 CMS. INCLUYENDO: BROCAL Y TAPA, ACARREO DE LOS MATERIALES PRODUCTO DE LA DEMOLICION FUERA DE LA OBRA. SEGÚN NORMA N-CTR-CAR-1-02-013/00.	PZA	2.0000	\$260.35	(* DOSCIENTOS SESENTA PESOS 35/100 M.N. *)	\$520.70
21	INCREMENTO DE POZO DE VISITA A UNA ALTURA PROMEDIO DE 1.00 MTS CON MURO DE LADRILLO DE 28 CM DE ESPESOR ASENTADO Y APLANADO CON MORTERO CEMENTO ARENA 1:3 CON IMPERMEABILIZANTE INTEGRAL, INCLUYE: RELLENO CON MATERIAL SUELO CEMENTO A RAZON DE 50 KG/M3 EN AREA PERIMETRAL, MATERIALES, MANO DE OBRA, HERRAMIENTA, ACARREO DE LOS MATERIALES A 1RA ESTACION 20.00 MTS Y TODO LO NECESARIO PARA SU CORRECTA EJECUCION.	PZA	2.0000	\$3,524.90	(* TRES MIL QUINIENTOS VEINTICUATRO PESOS 50/100 M.N. *)	\$7,049.00



ING. ABRAHAM ISRAEL GUTIERREZ GÓMEZ  
JEFE DE COSTOS Y PRESUPUESTOS

DEPTO. DE COSTOS Y  
PRESUPUESTOS

Obra: PAVIMENTACION DE LA CALLE PUERTO BARRA DE NAVIDAD EN LA COLONIA RAMBLASES, EN EL MUNICIPIO DE PUERTO VALLARTA, JALISCO.

No. DOP/AD/14/16

**PRESUPUESTO DE OBRA**

Código	Concepto	Unidad	Cantidad	P. Unitario	Precio con letra	Importe
22	SUMINISTRO E INSTALACION DE BROCAL Y TAPA CIEGA PESADO DE 60 CMS DE DIAMETRO Y 130 KG DE PESO, DE FO.FO., CADENA PERIMETRAL (ARILLO) ARMADA CON ACERO No.3 (3/8") Y LOSA DE CONCRETO F'C=250 KG/CM2 DE 1.20 X 1.20 X 0.20 MTS. INCLUYE: MATERIALES, CIMBRADO, ARMADO, COLADO, DESCIMBRADO, MANO DE OBRA, HERRAMIENTA Y MANIOBRAS LOCALES, ACARREO DE LOS MATERIALES A PRIMER ESTACION (20.00 MTS).	PZA	2.0000	\$4,445.04	(* CUATRO MIL CUATROCIENTOS CUARENTA Y CINCO PESOS 04/100 M.N. *)	\$8,890.08
23	REPARACION DE TOMA DOMICILIARIA 4.00 M DE LARGO, INCLUYE: SUMINISTRO E INSTALACIONES, EXCAVACION POR MEDIOS MANUALES, RELLENO CON MATERIAL PRODUCTO DE EXCAVACION, MATERIALES, MANO DE OBRA Y HERRAMIENTA.	PZA	5.0000	\$662.65	(* SEISCIENTOS SESENTA Y DOS PESOS 65/100 M.N. *)	\$3,313.25

TOTAL DEL PRESUPUESTO MOSTRADO SIN IVA:

IVA 16.00%

TOTAL DEL PRESUPUESTO MOSTRADO:

(\* QUINIENTOS NOVENTA Y OCHO MIL OCHOCIENTOS VEINTICINCO PESOS 35/100 M.N. \*)

\$516,228.75

\$82,596.60

\$598,825.35





ING. ABRAHAM ISRAEL GUTIERREZ GOMEZ  
JEFE DE COSTOS Y PRESUPUESTOS

DEPTO. DE COSTOS Y  
PRESUPUESTOS






# PLANTA DE RASANTES

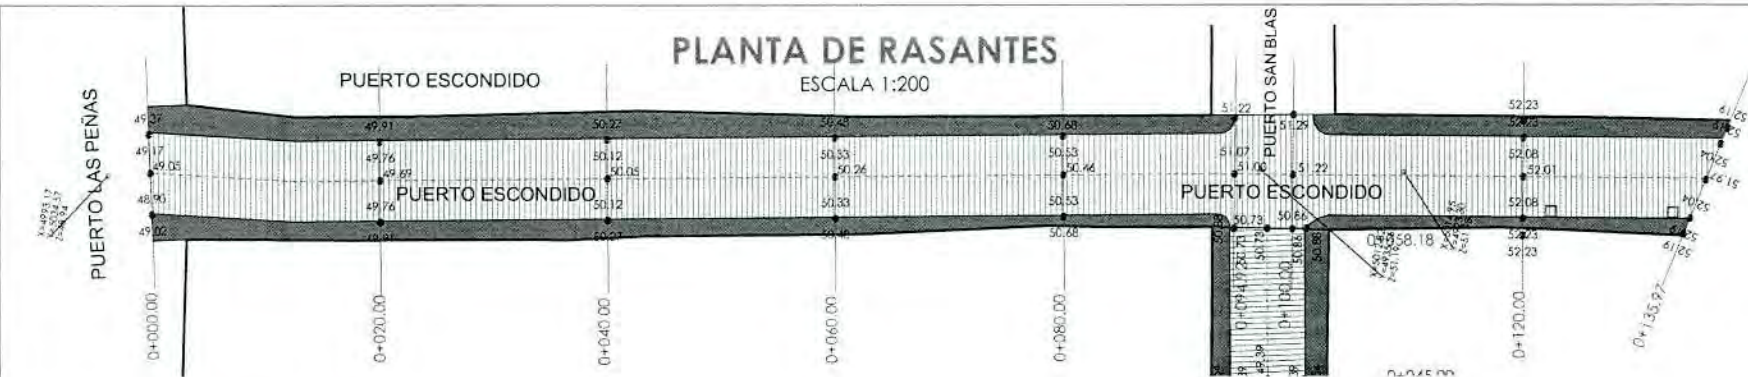ESCALA 1:200



## SECCIONES

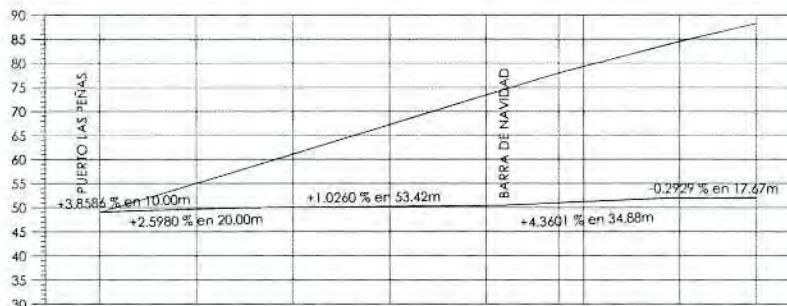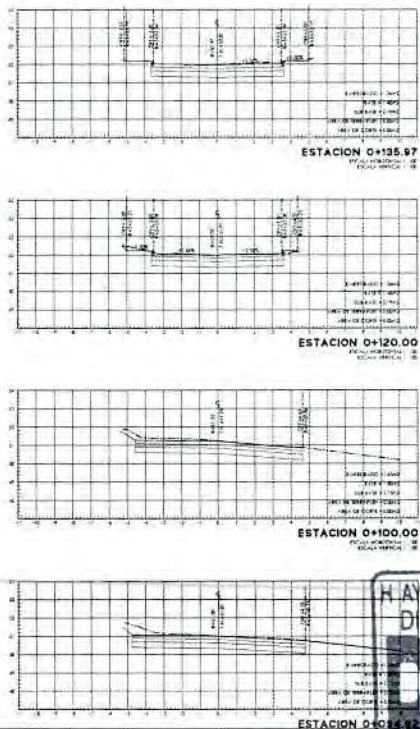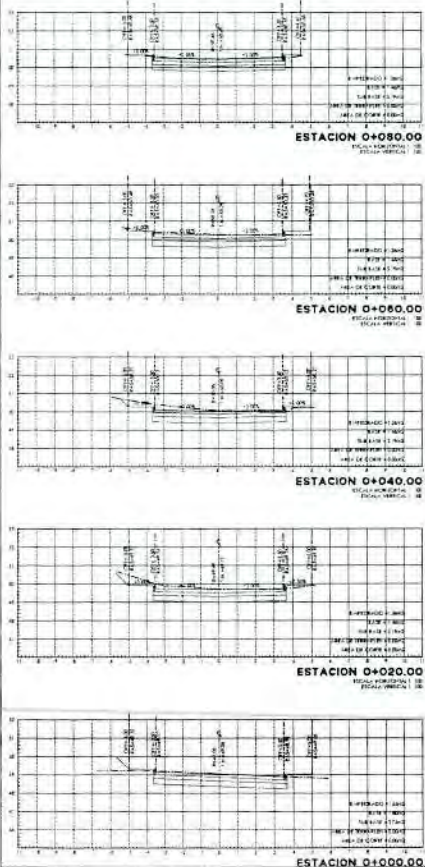ESCALA 1:125



## PERFILES S/ESCALA

PERFIL PUERTO ESCONDIDO  
ESCALA HORIZONTAL 1:1000  
ESCALA VERTICAL 1:1000

ORDENADAS DE LA CURVA MASA		10,000	10,120	10,241	10,364	10,487	10,578	10,605	10,709	10,784
ESPEJOR	TERRAPLEN					0.02			0.04	
	CORTE	0.00	0.03	0.03	0.03		0.01	0.03		0.04
ELEVACION	SUBRASANTE	49.05	49.69	50.05	50.26	50.46	51.00	51.22	52.01	51.97
	TERRENO	49.05	49.72	50.09	50.28	50.45	51.01	51.25	51.97	52.01
		0+000.00	0+040.00	0+060.00	0+080.00	0+094.92	0+100.00	0+120.00	0+135.97	

AYUNTAMIENTO DE PUERTO VALLARTA  
DIRECCION DE OBRAS PUBLICAS  
REVISADO  
03 JUN. 2016  
HORA 2:40 FIRMA



Reglamento de Obras P. de Puerto Vallarta, Jalisco  
ARTICULO 5.6.3. El Ayuntamiento expedirá un documento que certifique la conformidad de los planos de las obras con las normas de la ley, el presente y las disposiciones de la ley de planeación urbana y vivienda. Dicho documento será una vigencia de un año contados a partir de la expedición de su expedición.

- Simbología**
- Nivel de Plataforma
  - Pendiente gobernadora
  - ↔ Bомео de la vialidad
  - Nivel de terreno actual
  - 46.40 Cota de Curva
  - Curvas de nivel
  - Puntos top. de control

Dirección de Obra  
**PLANEACIÓN URBANA**  
Arq. Juan Manuel Macedo Ramírez

SUBDIRECCIÓN DE PLANEACIÓN URBANA  
Arq. Guillermo Sácedo Guerrero

Cadenamientos  
0+000.00 - 0+135.97

Proyecto  
Planificación de obra Puerto Esccondido, en la colonia Barrabois en el municipio de Puerto Vallarta Jalisco

Arq. Wilmar Germayel Ariza Hernández

Arq. Luis Manuel Correo

Fecha: Marzo 2016

Forma: Indicadas



www.puertovallarta.gob.mx  
Calle Independencia No. 123  
Puerto Vallarta, Jalisco  
Tel: 01322 27 52505 / 785000  
alfonso.davalos@puertovallarta.gob.mx

El Puerto  
Que Queremos



El Puerto  
**Que Queremos**

Calle Independencia #123,  
Col. Centro, C.P. 48300

01(322) 22 32500 / 1788 000

arturo.davalos@puertovallarta.gob.mx

www.puertovallarta.gob.mx

**CONSTRUCCIONES PALOZA S.A. DE C.V.**  
**Presente.**

Le envié un cordial saludo, y me permito informarle que se le considero, en la Novena sesión de la comisión de adjudicación, asignación y contratación de obra pública, donde se le adjudicó la obra: **"PAVIMENTACIÓN DE LA CALLE PUERTO BARRA DE NAVIDAD, EN LA COLONIA RAMBLASES, EN EL MUNICIPIO DE PUERTO VALLARTA, JALISCO."** Conforme al presupuesto base de este Ayuntamiento, por tal motivo me permito solicitarle la siguiente documentación que deberá ser entregada a esta dependencia:

1. Manifestación por escrito en papel membretado de la empresa, en la que aceptan realizar los trabajos.
2. Copia del Registro vigente del padrón de contratistas.
3. Escrito en el que manifiesten que no se encuentran en ninguno de los supuestos de los artículos 51 y 78 de la Ley de Obras Públicas y Servicios Relacionados con las Mismas y del Artículo 43 de la Ley de Obra Pública del Estado de Jalisco.
4. Copia del acta constitutiva de la empresa, y en la que se acredite la personalidad de quien firmara el contrato, tratándose de personas físicas el acta de nacimiento e identificación oficial vigente con fotografía.
5. Manifestación escrita de conocer el sitio de los trabajos.
6. Carta compromiso por el monto total de la obra **\$598,825.35 (QUINIENTOS NOVENTA Y OCHO MIL OCHOCIENTOS VEINTICINCO PESOS 35/100 M.N.)** De los trabajos a realizar.
7. El presupuesto base de este Ayuntamiento (firmado por quien firmará el contrato respectivo).
8. Programa financiero (por conceptos) de la ejecución de los trabajos de la obra de acuerdo al contrato con fecha de inicio **13 DE JUNIO DE 2016** fecha de término **12 DE AGOSTO DE 2016.**
9. Manifestación por escrito en el cual indique un correo electrónico para oír y recibir todo tipo de notificaciones.
10. Constancia de situación fiscal. (Portal SAT)
11. Proyecto de obra.
12. Carta compromiso de cumplimiento de las obligaciones obrero patronales ante el IMSS de la obra específica objeto de este contrato. (tendrá que entregar la carta finiquito de pago de cuotas obrero patronales para finiquitar la obra).
13. Carta donde manifiesta el superintendente de la obra y su currículo.
14. Normatividad aplicable al proyecto y presupuesto.

Sin otro particular, quedo a sus órdenes para cualquier aclaración al respecto.



**ING. ARO. OSCAR ALFREDO MONTIEL CERVANTES**  
**DIRECTOR DE OBRAS PÚBLICAS**

C.C./DDS

26-MAY-16  
RECIBI  
ADOLFO S.



## FUNDAMENTACION LEGAL

El Puerto  
**Que Queremos**

Calle Independencia #123,  
Col. Centro, C.P. 48300

01(322)72 32500 / 176-000

arturo.davale@puertovallarta.gob.mx

www.puertovallarta.gob.mx

Tomando en cuenta la necesidad de llevar a cabo los trabajos en la obra señalada en los puntos que anteceden, por los motivos expuestos en los mismos, se determina Adjudicar de forma Directa la realización de los trabajos consistentes en: **DOP/AD/14/16, PAVIMENTACION DE LA CALLE PUERTO BARRA DE NAVIDAD, EN LA COLONIA RAMBLACES, EN EL MUNICIPIO DE PUERTO VALLARTA, JALISCO** Conforme a lo dispuesto en el Artículo 43.- Las dependencias y entidades, bajo su responsabilidad, podrán contratar obras públicas o servicios relacionados con las mismas, sin sujetarse al procedimiento de licitación pública, a través de los de invitación a cuando menos tres personas o de adjudicación directa, cuando el importe de cada contrato no exceda de los montos máximos que al efecto se establezcan en el Presupuesto de Egresos de la Federación, siempre que los contratos no se fraccionen para quedar comprendidas en los supuestos de excepción a la licitación pública a que se refiere este artículo. La suma de los montos de los contratos que se realicen al amparo de este artículo no podrá exceder del treinta por ciento del presupuesto autorizado a las dependencias y entidades para realizar obras públicas y servicios relacionados con las mismas en cada ejercicio presupuestario. La contratación deberá ajustarse a los límites establecidos en el Presupuesto de Egresos de la Federación.

## RESOLUCION

**UNICO.**-En virtud de los motivos expuestos y fundados con antelación tengo a bien emitir la presente resolución para adjudicar de forma directa la realización de los trabajos consistentes en: **DOP/AD/14/16, PAVIMENTACION DE LA CALLE PUERTO BARRA DE NAVIDAD, EN LA COLONIA RAMBLACES, EN EL MUNICIPIO DE PUERTO VALLARTA, JALISCO** A la empresa: **COSTRUCCIONES PALOZA S.A. DE C.V.**, por un importe de **\$598,825.35 (QUINIENTOS NOVENTA Y OCHO MIL OCHOCIENTOS VEINTICINCO 35/100 M.N.)** Se adjudicó, en base al art. 43, de la Ley De Obra Pública Y Servicios Relacionados Con Las Mismas por lo que se realiza la contratación de esta obra por la modalidad de Adjudicación directa.

ATENTAMENTE

PUERTO VALLARTA, JALISCO A 26 DE MAYO DE 2016



Ing. Arq. Oscar Alfredo Montiel Cervantes.

Director de Obras Públicas

