


ACTUALIZACIÓN DEL PLAN DE DESARROLLO URBANO DE CENTRO DE POBLACIÓN DE PUERTO VALLARTA JALISCO

PLAN PARCIAL DE DESARROLLO URBANO DISTRITO URBANO 3

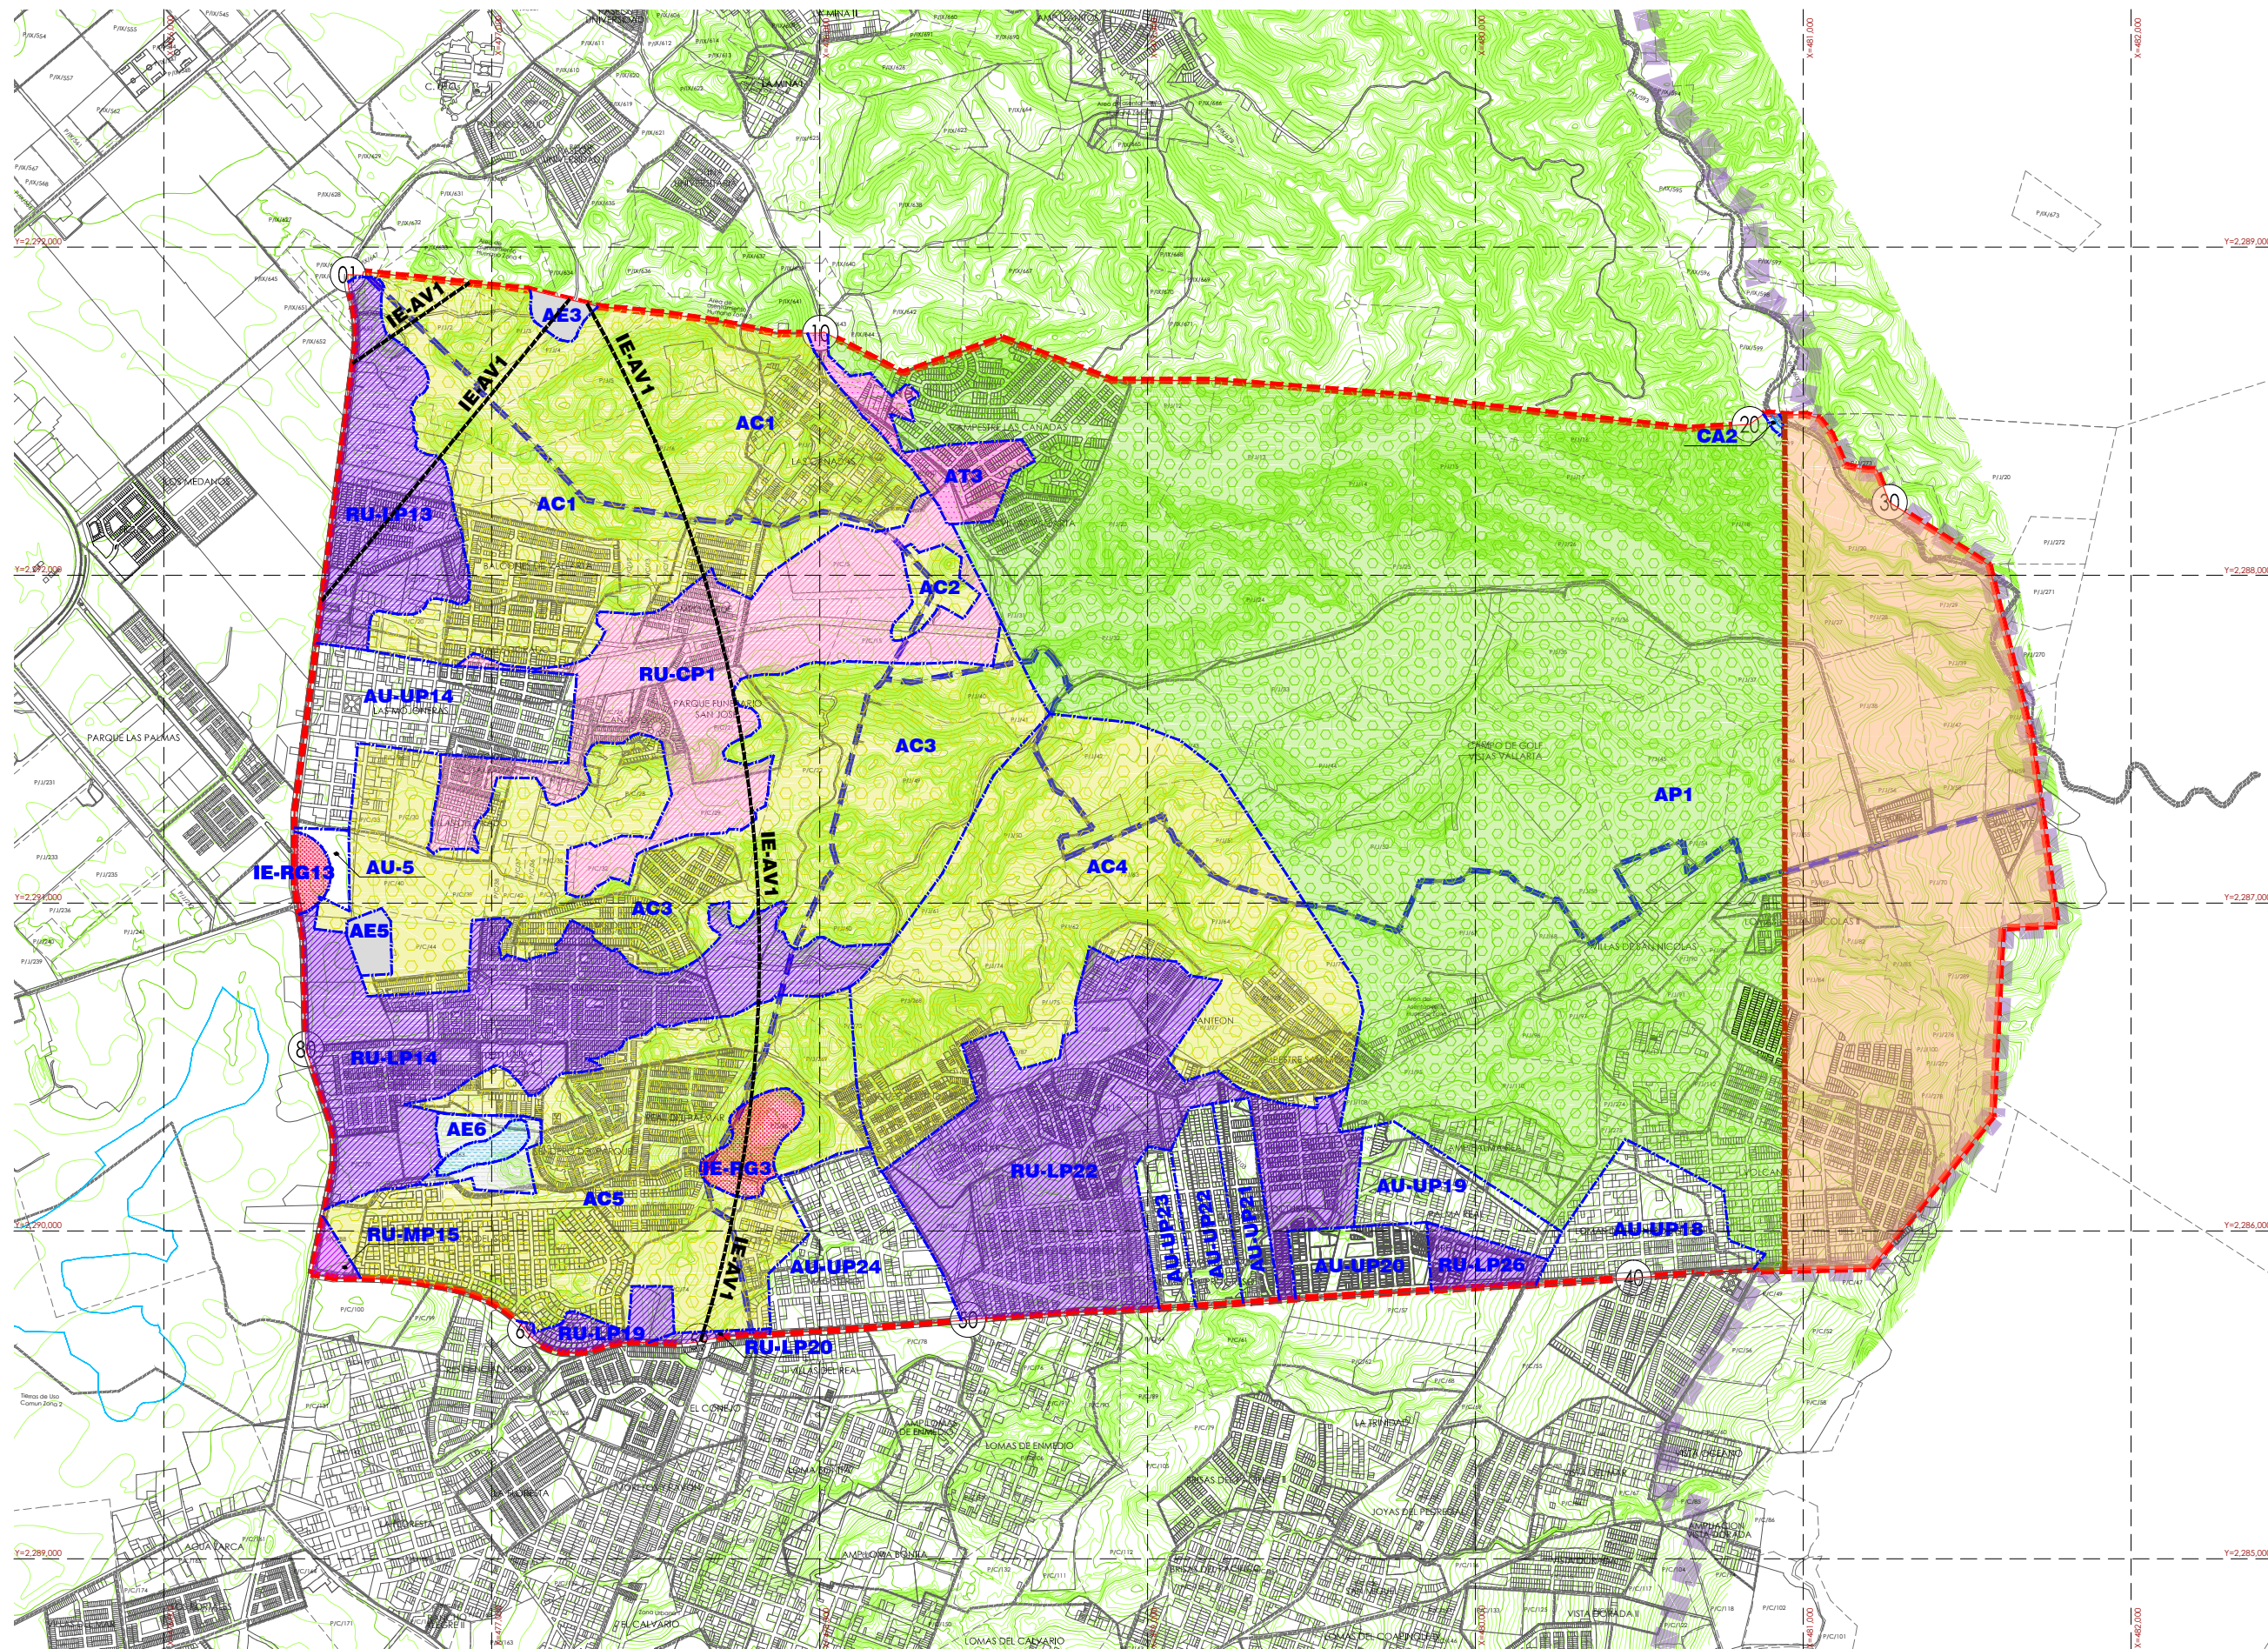

SIMBOLOGÍA

- ÁREAS URBANIZADAS
- AU** ÁREAS INCORPORADAS
 - AU-UP** ÁREAS DE URBANIZACIÓN PROGRESIVA
 - ÁREAS DE RESERVA URBANA
 - RU-CP** A CORTO PLAZO
 - RU-MP** A MEDIANO PLAZO
 - RU-LP** A LARGO PLAZO
- ÁREAS DE RESTRICCIÓN A INFRAESTRUCTURA O INST. ESPECIALES
- IE-AV** ÁREAS DE RESTRICCIÓN DE AEROPUERTOS
 - IE-RG** ÁREAS DE RESTRICCIÓN DE INST. DE RIESGO
- ÁREAS DE TRANSICIÓN
- AT** ÁREAS DE TRANSICIÓN
- ÁREAS RÚSTICAS
- AE** ÁREAS DE ACTIVIDADES EXTRACTIVAS
 - AN** ÁREAS NATURALES PROTEGIDAS
 - AC** ÁREAS DE CONSERVACIÓN ECOLÓGICA
 - AP** ÁREAS DE PREVENCIÓN ECOLÓGICA
- ÁREAS DE PROTECCIÓN A CAUCES Y CUERPOS DE AGUA
- CA** ÁREAS DE PROTECCIÓN A CUERPOS DE AGUA
- LIMITE DEL PDU 1997
- ÁREAS SIN CLASIFICAR
- *FUENTE: PLAN DE DESARROLLO URBANO DE CENTRO DE POBLACIÓN 1997

INFORMACIÓN COMPLEMENTARIA

- LIMITE DE CENTRO DE POBLACIÓN
- LIMITE DE AREA DE APLICACIÓN
- LIMITE DE SUBDISTRITO
- LIMITE DE COLONIAS
- CURVAS DE NIVEL @ 5 MTS
- TRAZA
- AVENIDA DE LOS POETAS
- AVENIDA MÉXICO

CLASIFICACION DE AREAS - 1997 **D1-01**



AGOSTO 2012

ESCALA: 1:20,000

H. AYUNTAMIENTO DE PUERTO VALLARTA, JALISCO
DIRECCIÓN DE PLANEACIÓN URBANA

