


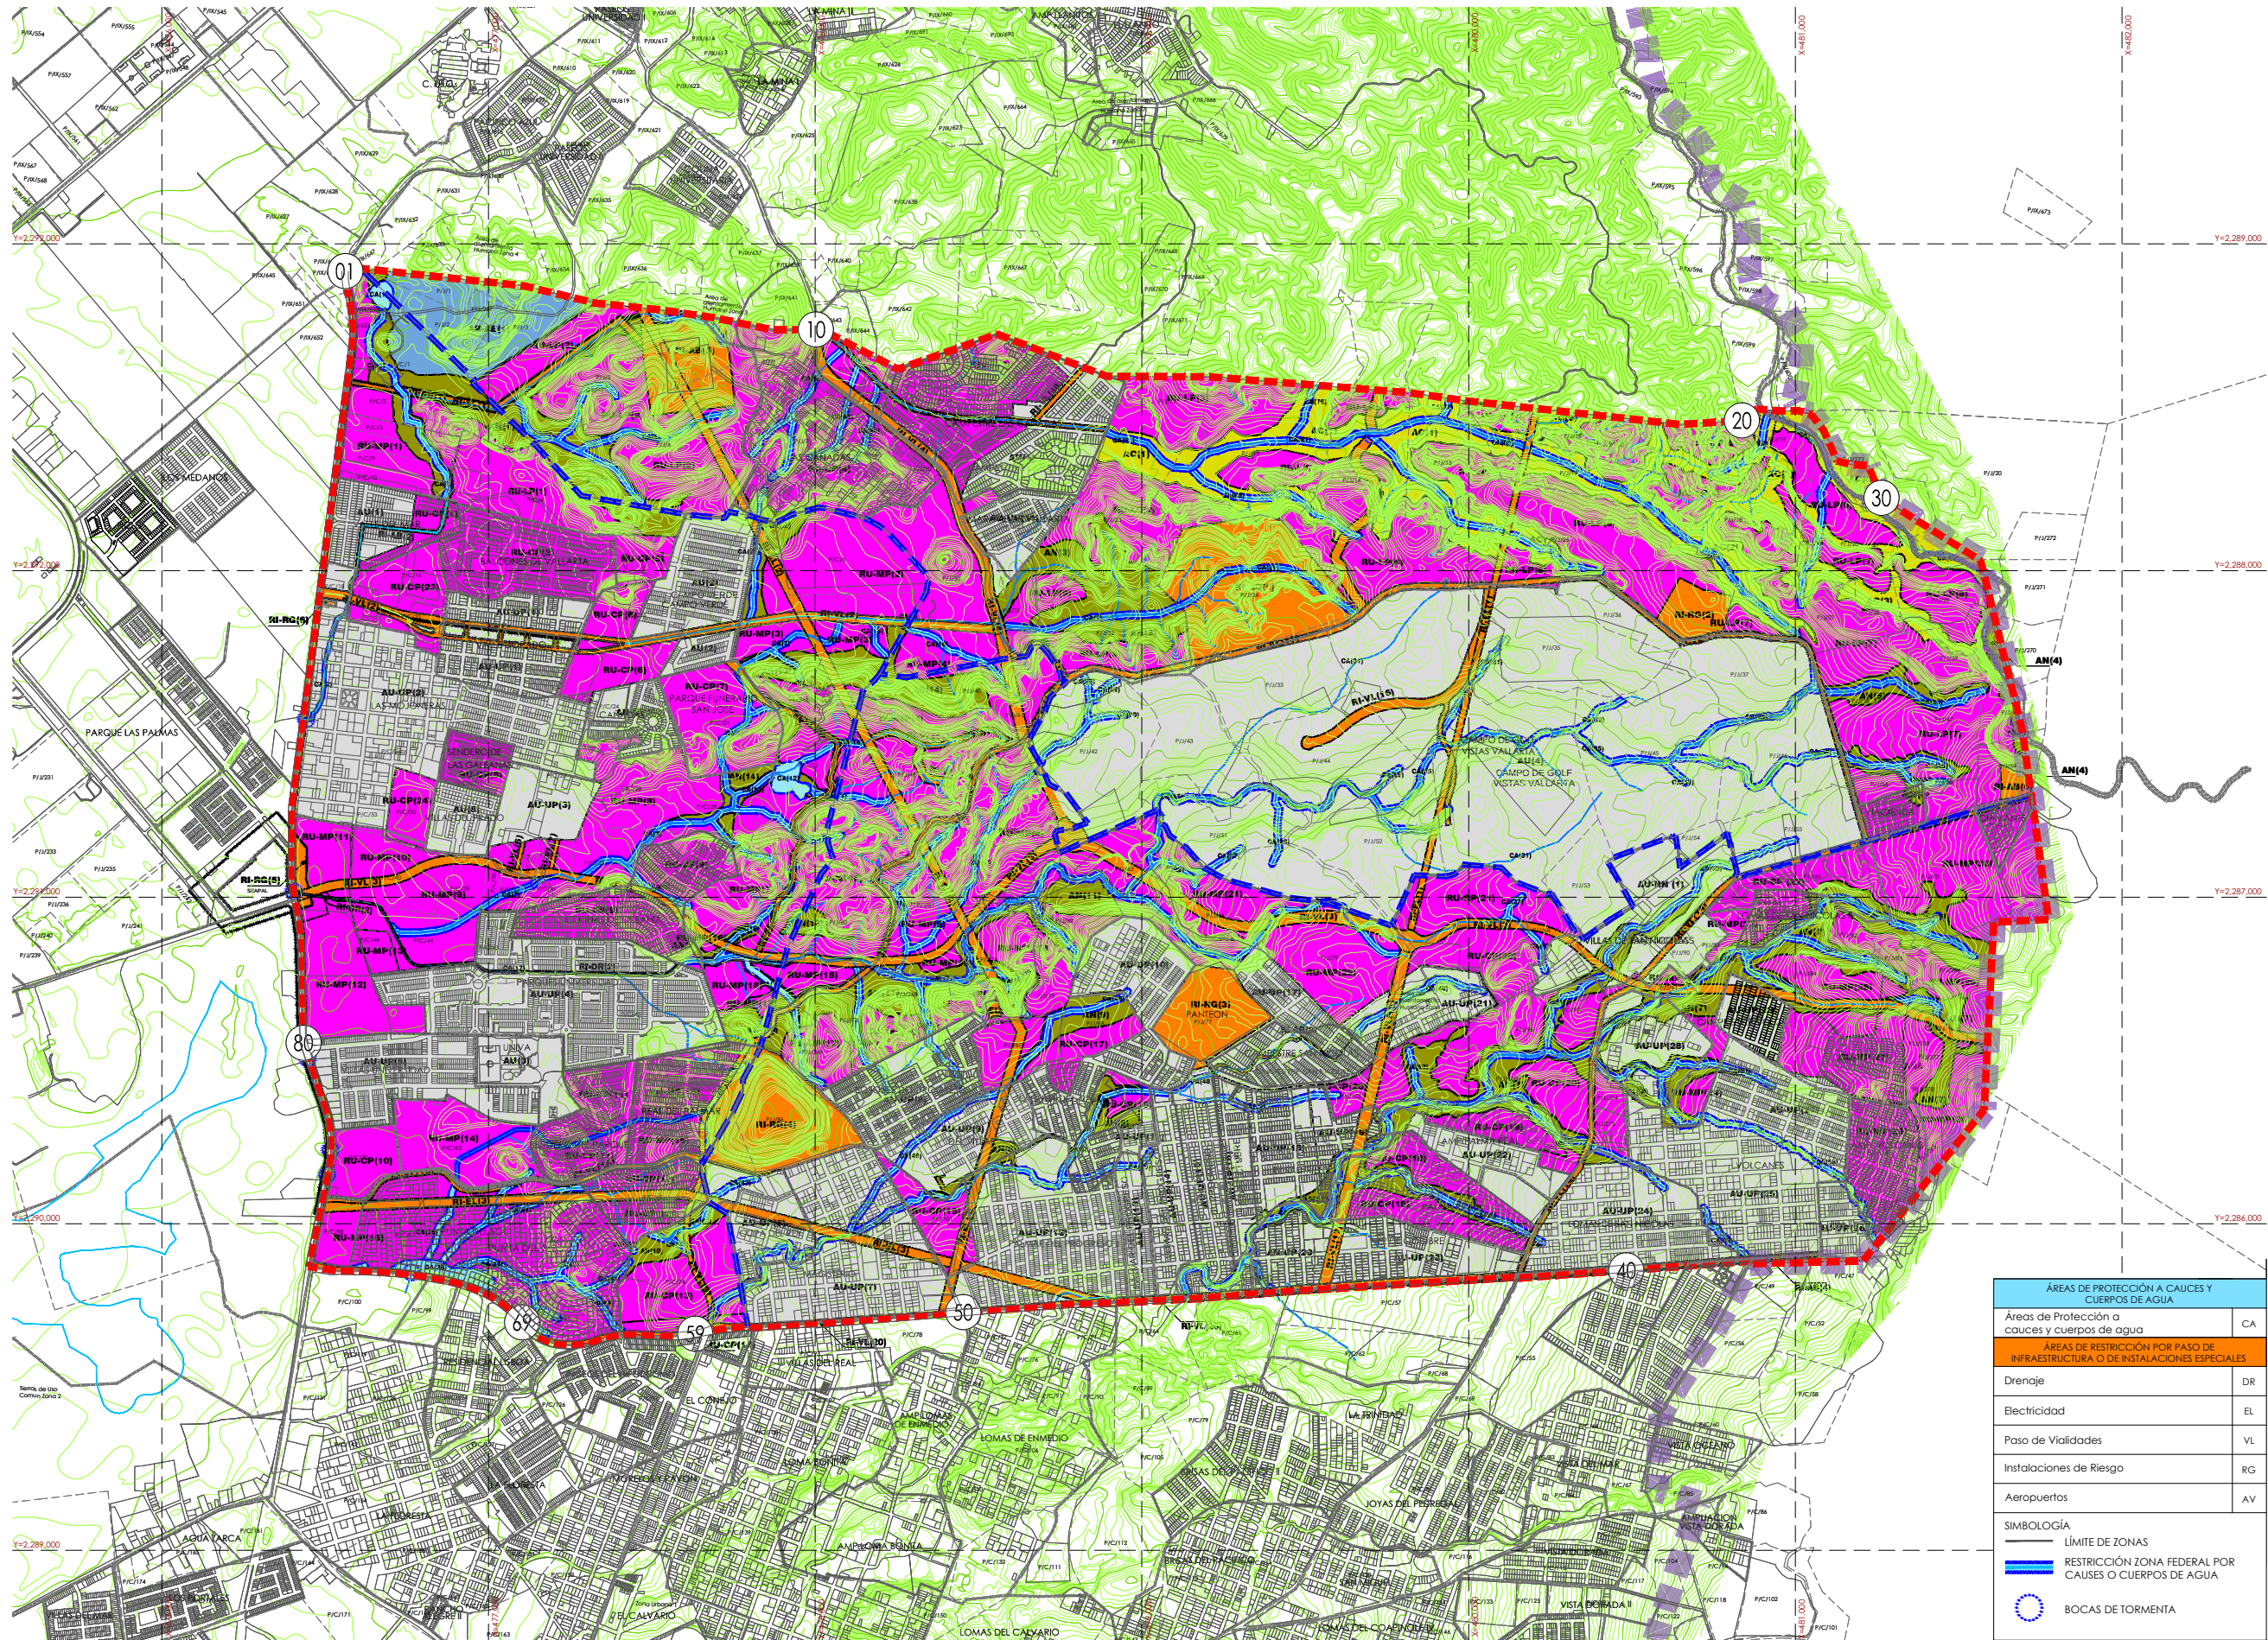

ACTUALIZACIÓN DEL PLAN DE DESARROLLO URBANO DE CENTRO DE POBLACIÓN DE PUERTO VALLARTA JALISCO

PLAN PARCIAL DE DESARROLLO URBANO DISTRITO URBANO 3

SIMBOLOGÍA

ÁREAS URBANIZABLES	Incorporadas Urbanización Progresiva Renovación Urbana	AU UP RN	Agropecuarias Actividades Extractivas	AGR AE
ÁREAS DE PROTECCIÓN PATRIMONIAL	Protección a la Fisonomía Urbana Protección al Patrimonio Histórico	PF PH	Áreas de Conservación Ecológica	AC
ÁREAS DE RESERVA URBANA	Corto plazo A mediano plazo A largo plazo De control especial	CP MP LP ESP	Áreas de Preservación Ecológica	AP
ÁREAS DE PROTECCIÓN POR PASO DE INFRAESTRUCTURA O DE INSTALACIONES ESPECIALES	Drenaje Electricidad Paso de Vialidades Instalaciones de Riesgo Aeropuertos	DR EL VL RG AV	Áreas de Protección a cauces y cuerpos de agua	CA

INFORMACIÓN COMPLEMENTARIA


- LÍMITE DE CENTRO DE POBLACIÓN
- LÍMITE DE ÁREA DE APLICACIÓN
- LÍMITE DE SUBDISTRITO
- LÍMITE DE COLONIAS
- CURVAS DE NIVEL @ 5 MTS
- TRAZA
- AVENIDA DE LOS POETAS
- AVENIDA MÉXICO

CLASIFICACIÓN DE ÁREAS

E-01

0 100 250 500 AGOSTO 2012
ESCALA: 1:20,000

H. AYUNTAMIENTO DE PUERTO VALLARTA, JALISCO
DIRECCIÓN DE PLANEACIÓN URBANA

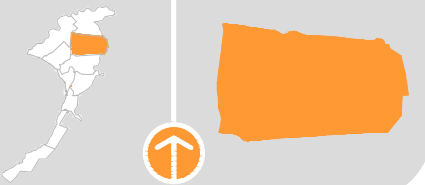

ÁREAS DE PROTECCIÓN A CAUCES Y CUERPOS DE AGUA	
Áreas de Protección a cauces y cuerpos de agua	CA
ÁREAS DE RESTRICCIÓN POR PASO DE INFRAESTRUCTURA O DE INSTALACIONES ESPECIALES	
Drenaje	DR
Electricidad	EL
Paso de Vialidades	VL
Instalaciones de Riesgo	RG
Aeropuertos	AV
SIMBOLOGÍA	
LÍMITE DE ZONAS	
RESTRICCIÓN ZONA FEDERAL POR CAUCES O CUERPOS DE AGUA	
BOCAS DE TORMENTA	