



ESTADO DE JALISCO EN EL CONTEXTO NACIONAL

PUERTO VALLARTA EN EL CONTEXTO ESTATAL

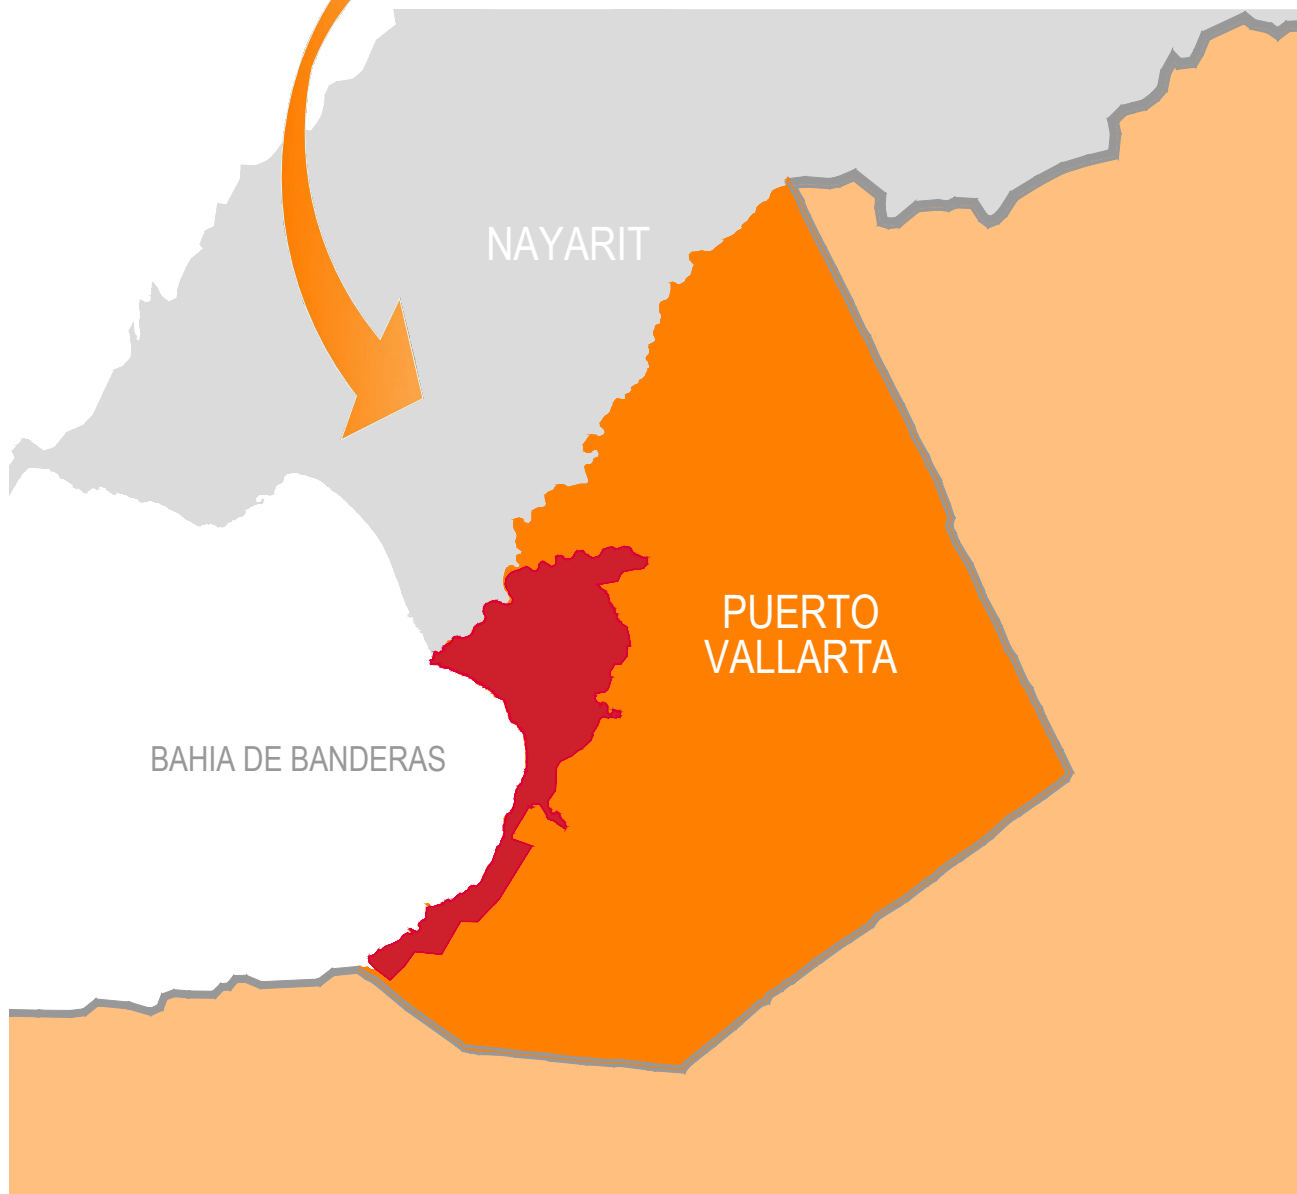

BAHIA DE BANDERAS

PUERTO VALLARTA

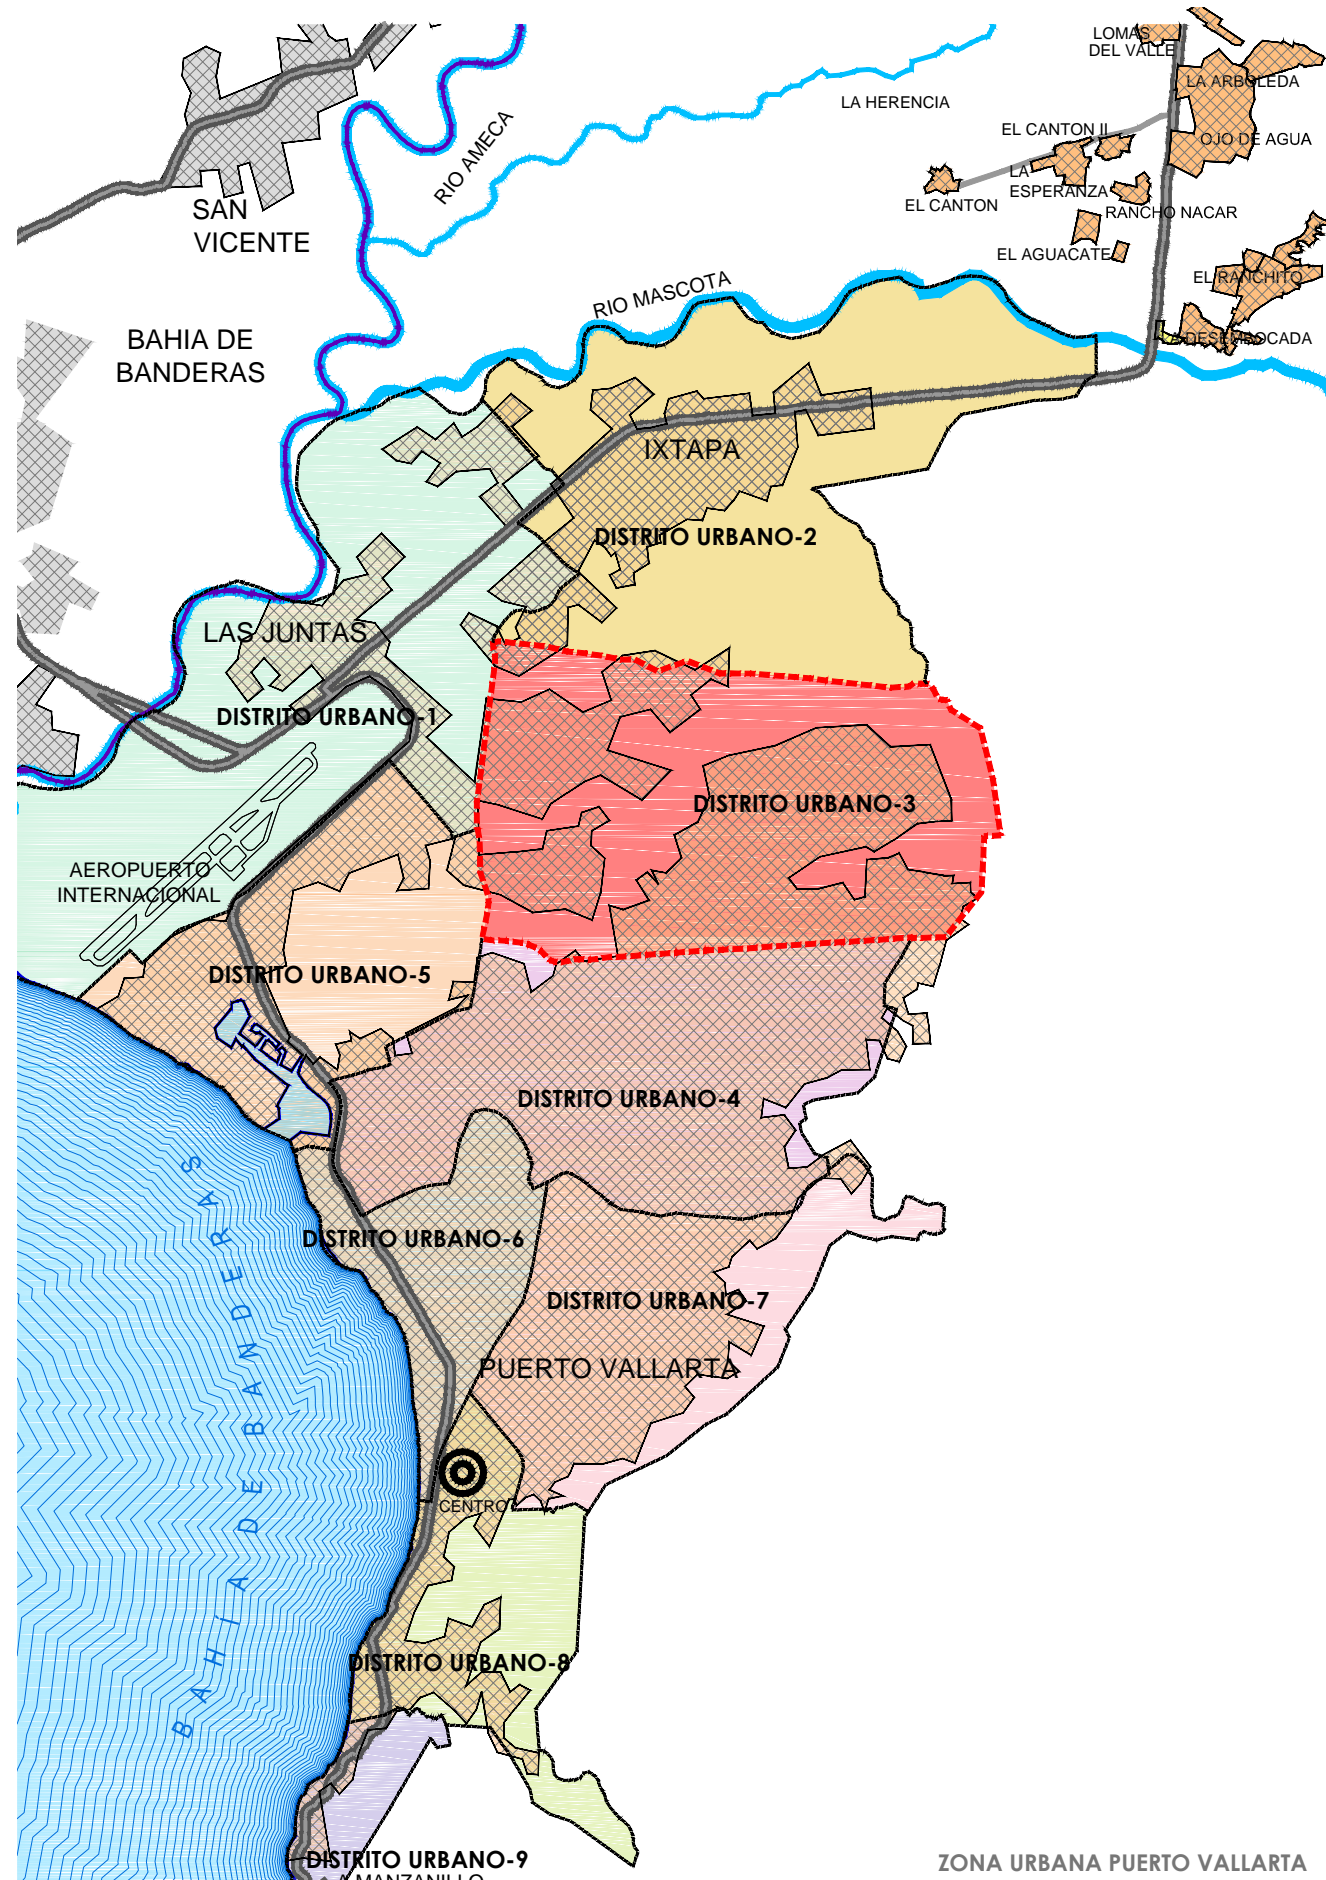

SAN VICENTE

BAHIA DE BANDERAS

LAS JUNTAS

DISTRITO URBANO-1

AEROPUERTO INTERNACIONAL

DISTRITO URBANO-5

DISTRITO URBANO-6

DISTRITO URBANO-7

PUERTO VALLARTA

DISTRITO URBANO-8

DISTRITO URBANO-9

MANZANILLO

RIO MASCOTA

RIO AMECCA

LA HERENCIA

EL CANTON II

LA ESPERANZA

EL CANTON

RANCHO NACAR

EL AGUACATE

LOMAS DEL VALLE

LA ARBOLEDA

OJO DE AGUA

EL RANCHITO

LA ESCOBADA

ZONA URBANA PUERTO VALLARTA

ACTUALIZACIÓN DEL PLAN DE DESARROLLO URBANO DE CENTRO DE POBLACIÓN DE PUERTO VALLARTA JALISCO

PLAN PARCIAL DE DESARROLLO URBANO DISTRITO URBANO 3

SIMBOLOGÍA

- ÁREA DE APLICACION
- ÁREA URBANA PUERTO VALLARTA
- ÁREA URBANA BAHIA DE BANDERAS
- ÁREA DE ESTUDIO
- CARRETERA EXISTENTE

INFORMACIÓN COMPLEMENTARIA

- LIMITE DE CENTRO DE POBLACIÓN
- LIMITE DE AREA DE APLICACIÓN
- LIMITE DE SUBDISTRITO
- LIMITE DE COLONIAS
- CURVAS DE NIVEL @ 5 MTS
- TRAZA
- AVENIDA DE LOS POETAS
- AVENIDA MÉXICO

LOCALIZACIÓN D0-00



AGOSTO 2012
SIN ESCALA

H. AYUNTAMIENTO DE PUERTO VALLARTA, JALISCO
DIRECCIÓN DE PLANEACIÓN URBANA

