


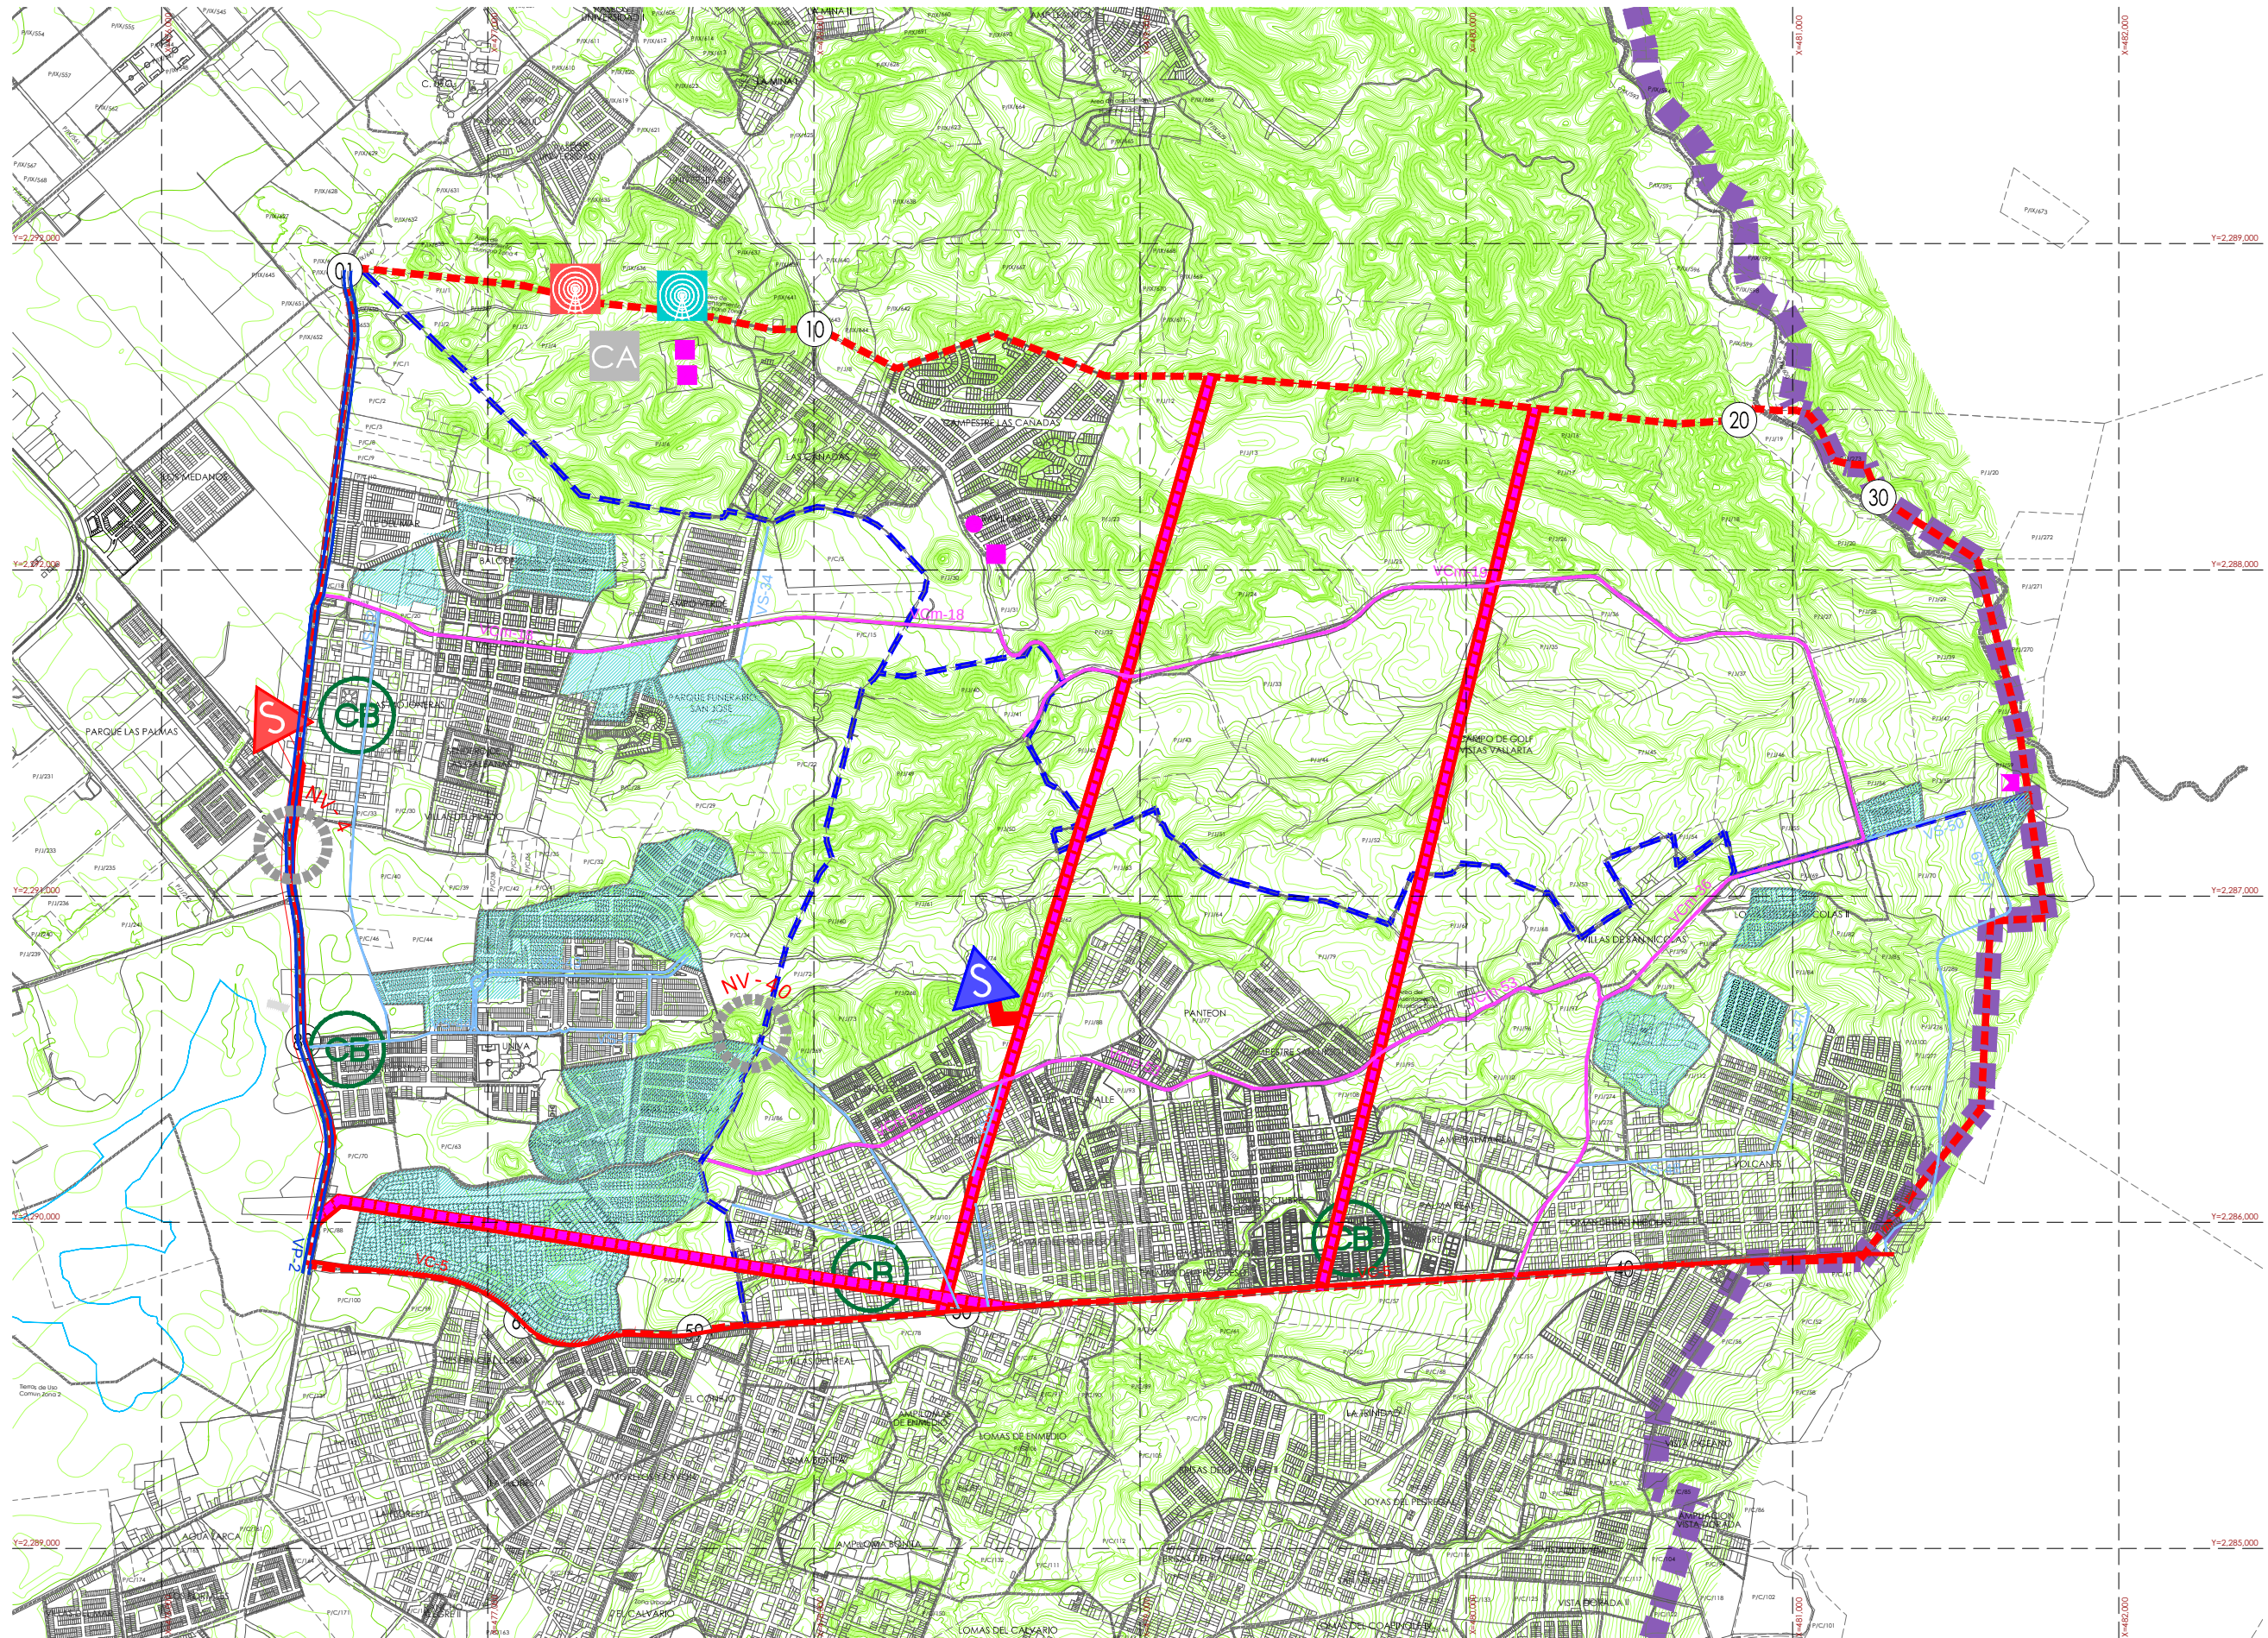

ACTUALIZACIÓN DEL PLAN DE DESARROLLO URBANO DE CENTRO DE POBLACIÓN DE PUERTO VALLARTA JALISCO

PLAN PARCIAL DE DESARROLLO URBANO DISTRITO URBANO 3

SIMBOLOGÍA

- PRIMARIA**
 - Arteria Principal
- SECUNDARIA**
 - Arteria Colectora
- SUBCOLECTORA**
 - Arteria Subcolectora
- NODO VIAL**
 - Subestación eléctrica de distribución 115/13.8KV
 - Subestación eléctrica de distribución 115/13.8KV
 - Línea Subtransmisión 115Kv Futura
 - Línea Subtransmisión 115Kv Futura
 - Línea Subtransmisión 115Kv Futura
 - Restricción por Instalaciones e Infraestructura eléctrica
 - Tanque SEAPAL
 - Central Telefónica Capacidad de acceso
 - Antenas de Telefonía celular
 - Antenas de Telefonía celular
- ASENTAMIENTO SIN ALGÚN TIPO DE SERVICIO PÚBLICO**

INFORMACIÓN COMPLEMENTARIA

- LÍMITE DE CENTRO DE POBLACIÓN
- LÍMITE DE ÁREA DE APLICACIÓN
- LÍMITE DE SUBDISTRITO
- LÍMITE DE COLONIAS
- CURVAS DE NIVEL @ 5 MTS
- TRAZA
- AVENIDA DE LOS POETAS
- AVENIDA MÉXICO

SÍNTESIS DEL MEDIO FÍSICO TRANSFORMADO

D3-24



AGOSTO 2012

ESCALA: 1:20,000

H. AYUNTAMIENTO DE PUERTO VALLARTA, JALISCO
DIRECCIÓN DE PLANEACIÓN URBANA

