


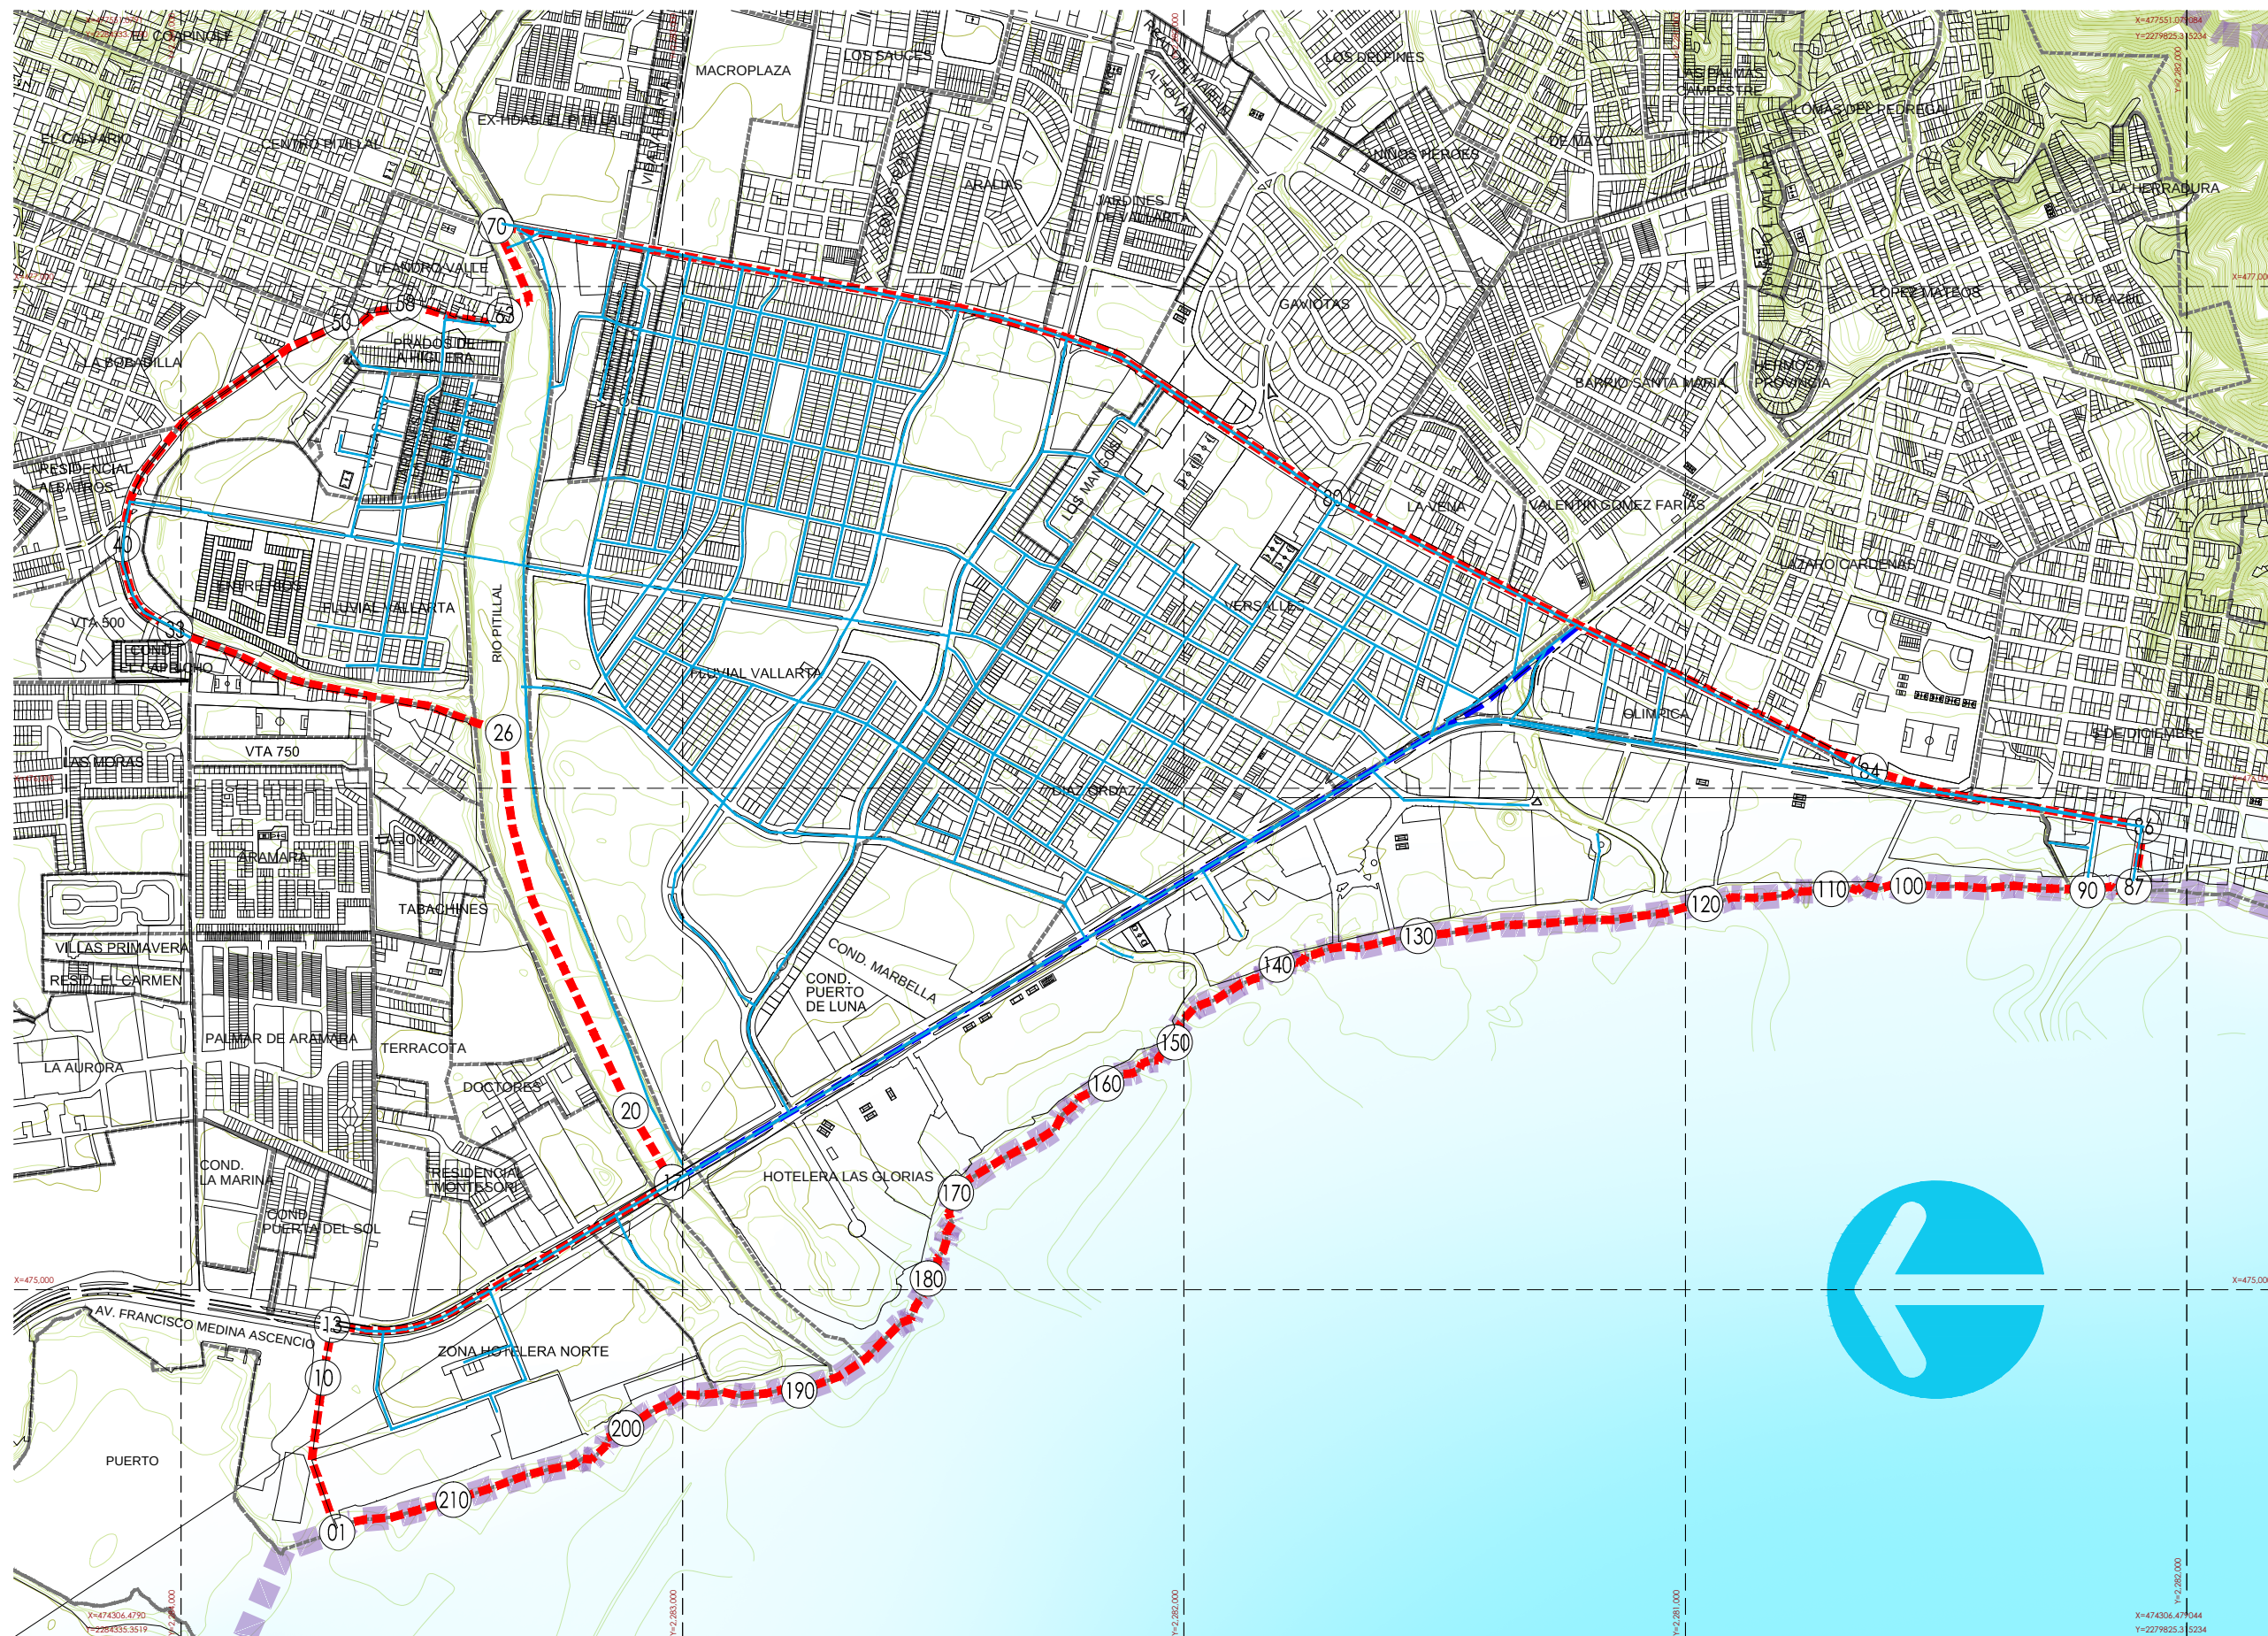

**PLAN PARCIAL DE DESARROLLO URBANO
DISTRITO URBANO 6**

SIMBOLOGÍA

LINEAS DE ALUMBRADO

*FUENTE: INFORMACIÓN OFICIAL DE COMISIÓN FEDERAL DE ELECTRICIDAD Y
RESTITUCIÓN DEL 2009.

INFORMACION COMPLEMENTARIA

- ▬▬▬ LIMITE DE CENTRO DE POBLACIÓN
- ▬▬▬ LIMITE DE AREA DE APLICACIÓN
- ▬▬▬ LIMITE DE SUBDISTRITO
- ▬▬▬ LIMITE DE COLONIAS
- ▬▬▬ CURVAS DE NIVEL @ 5 MTS
- ▬▬▬ RIO PITILLAL
- ▬▬▬ TRAZA
- ▬▬▬ BOULEVARD FRANCISCO MEDINA ASCENCIO

**ALUMBRADO
PÚBLICO EXISTENTE**

D3-18

0 100 250 500

AGOSTO 2012

ESCALA: 1:13,000

H. AYUNTAMIENTO DE PUERTO VALLARTA, JALISCO
DIRECCIÓN DE PLANEACIÓN URBANA

