


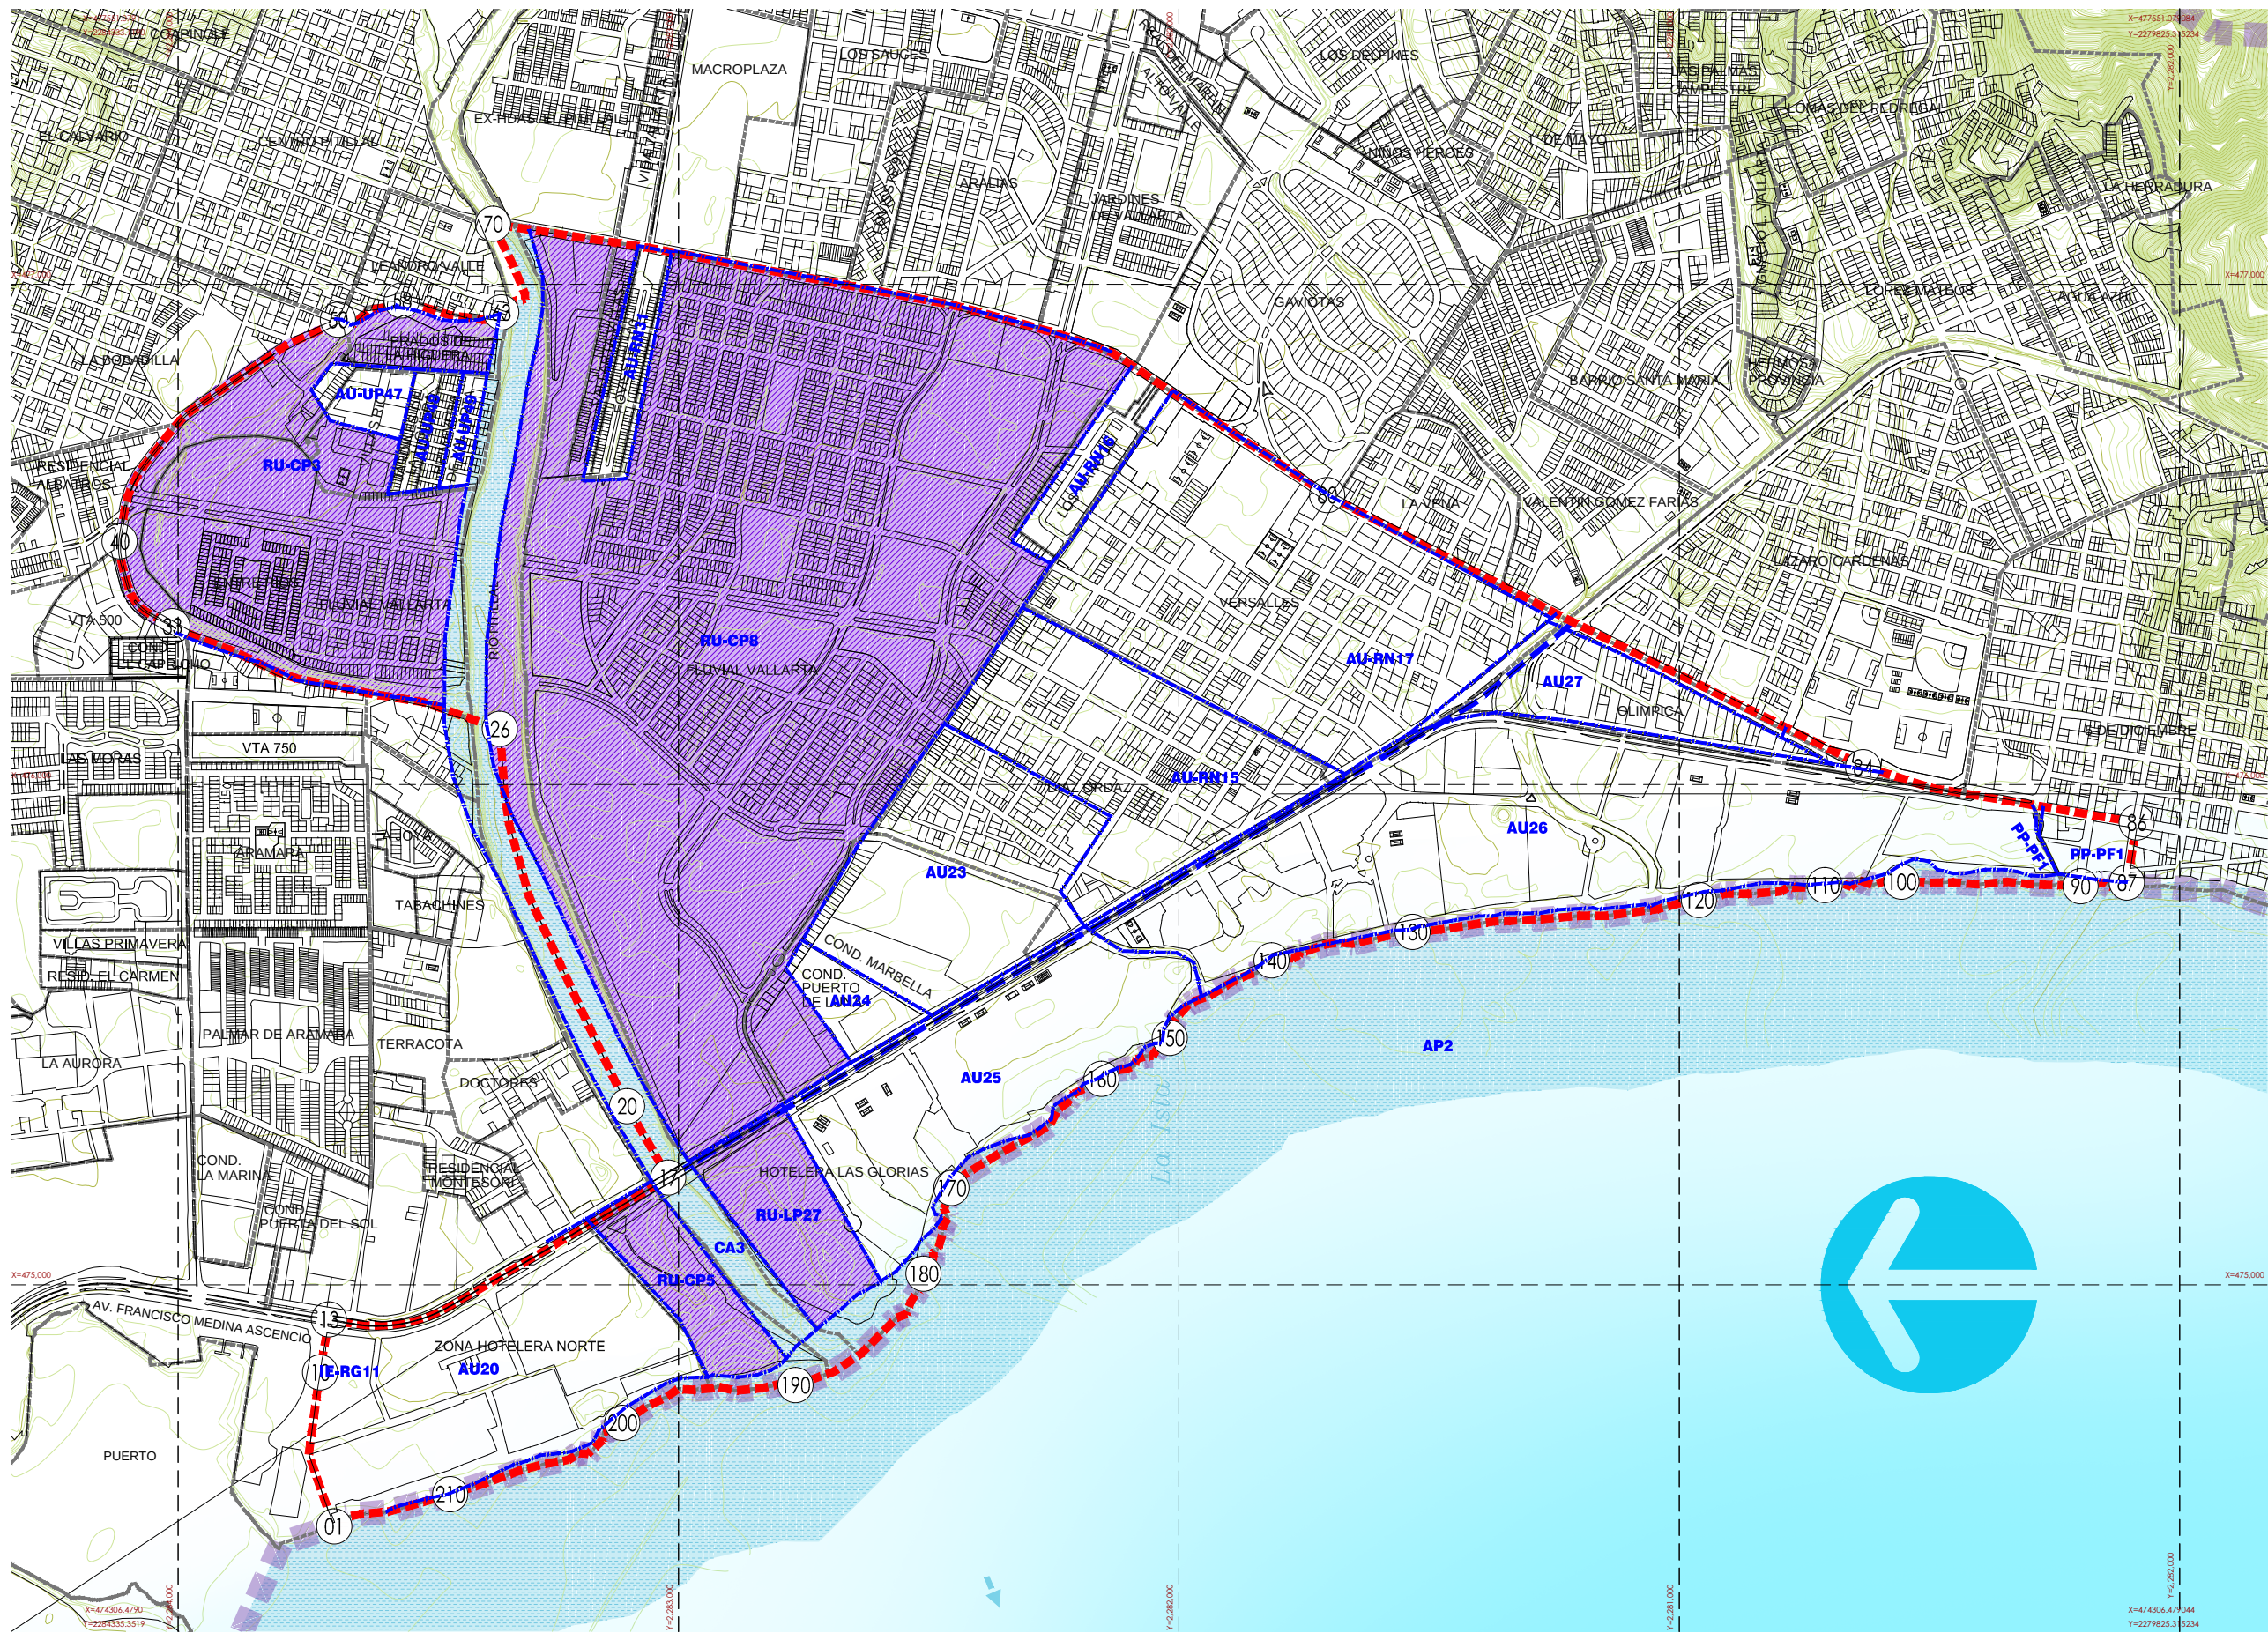

ACTUALIZACIÓN DEL PLAN DE
DESARROLLO URBANO DE
CENTRO DE POBLACIÓN
DE PUERTO VALLARTA JALISCO

PLAN PARCIAL DE DESARROLLO URBANO
DISTRITO URBANO 6

SIMBOLOGÍA

ÁREAS URBANIZADAS

AU ÁREAS INCORPORADAS

AU-UP ÁREAS DE URBANIZACIÓN PROGRESIVA

AU-RN ÁREAS DE RENOVACIÓN URBANA

ÁREAS DE PROTECCIÓN PATRIMONIAL

PP-PF ÁREAS DE PROTECCIÓN A LA FISONOMÍA URBANA

ÁREAS DE RESERVA URBANA

RU-CP A CORTO PLAZO

RU-MP A MEDIANO PLAZO

RU-LP A LARGO PLAZO

ÁREAS DE RESTRICCIÓN A INFRAESTRUCTURAS O
INSTALACIONES ESPECIALES

AB ÁREAS DE RESTRICCIÓN DE INSTALACIONES
DE RIEGO

DR ÁREAS DE RESTRICCIÓN POR PASO DE
INSTALACIONES DE DRENAJE

EL ÁREAS DE RESTRICCIÓN POR PASO DE
INSTALACIONES DE ELECTRICIDAD

ÁREAS DE PREVENCIÓN ECOLÓGICA

AP ÁREAS DE PREVENCIÓN ECOLÓGICA

ÁREAS DE PROTECCIÓN A CAUSAS Y CUERPOS DE AGUA

CA ÁREAS DE PROTECCIÓN A CUERPOS DE AGUA

ÁREAS DE RESTRICCIÓN A INFRAESTRUCTURA O INST. ESPECIALES

RI-AB Á. DE RESTR. POR PASO DE REDES E INST. DE
AGUA POTABLE

RI-DR Á. DE RESTR. POR PASO DE REDES E INST. DE DRENAJE

RI-EL Á. DE RESTR. POR PASO DE REDES E INST. DE
ELECTRICIDAD

*FUENTE: PLAN DE DESARROLLO URBANO DE CENTRO DE POBLACIÓN 1997

INFORMACION COMPLEMENTARIA

--- LIMITE DE CENTRO DE POBLACIÓN

--- LIMITE DE AREA DE APLICACIÓN

--- LIMITE DE SUBDISTRITO

--- LIMITE DE COLONIAS

--- CURVAS DE NIVEL @ 5 MTS

--- RIO PITILLAL

--- TRAZA

--- BOULEVARD FRANCISCO
MEDINA ASCENCIO

CLASIFICACION
DE AREAS 1997 **D1-01**



AGOSTO 2012

ESCALA: 1:13,000

H. AYUNTAMIENTO DE PUERTO VALLARTA, JALISCO
DIRECCIÓN DE PLANEACIÓN URBANA

