


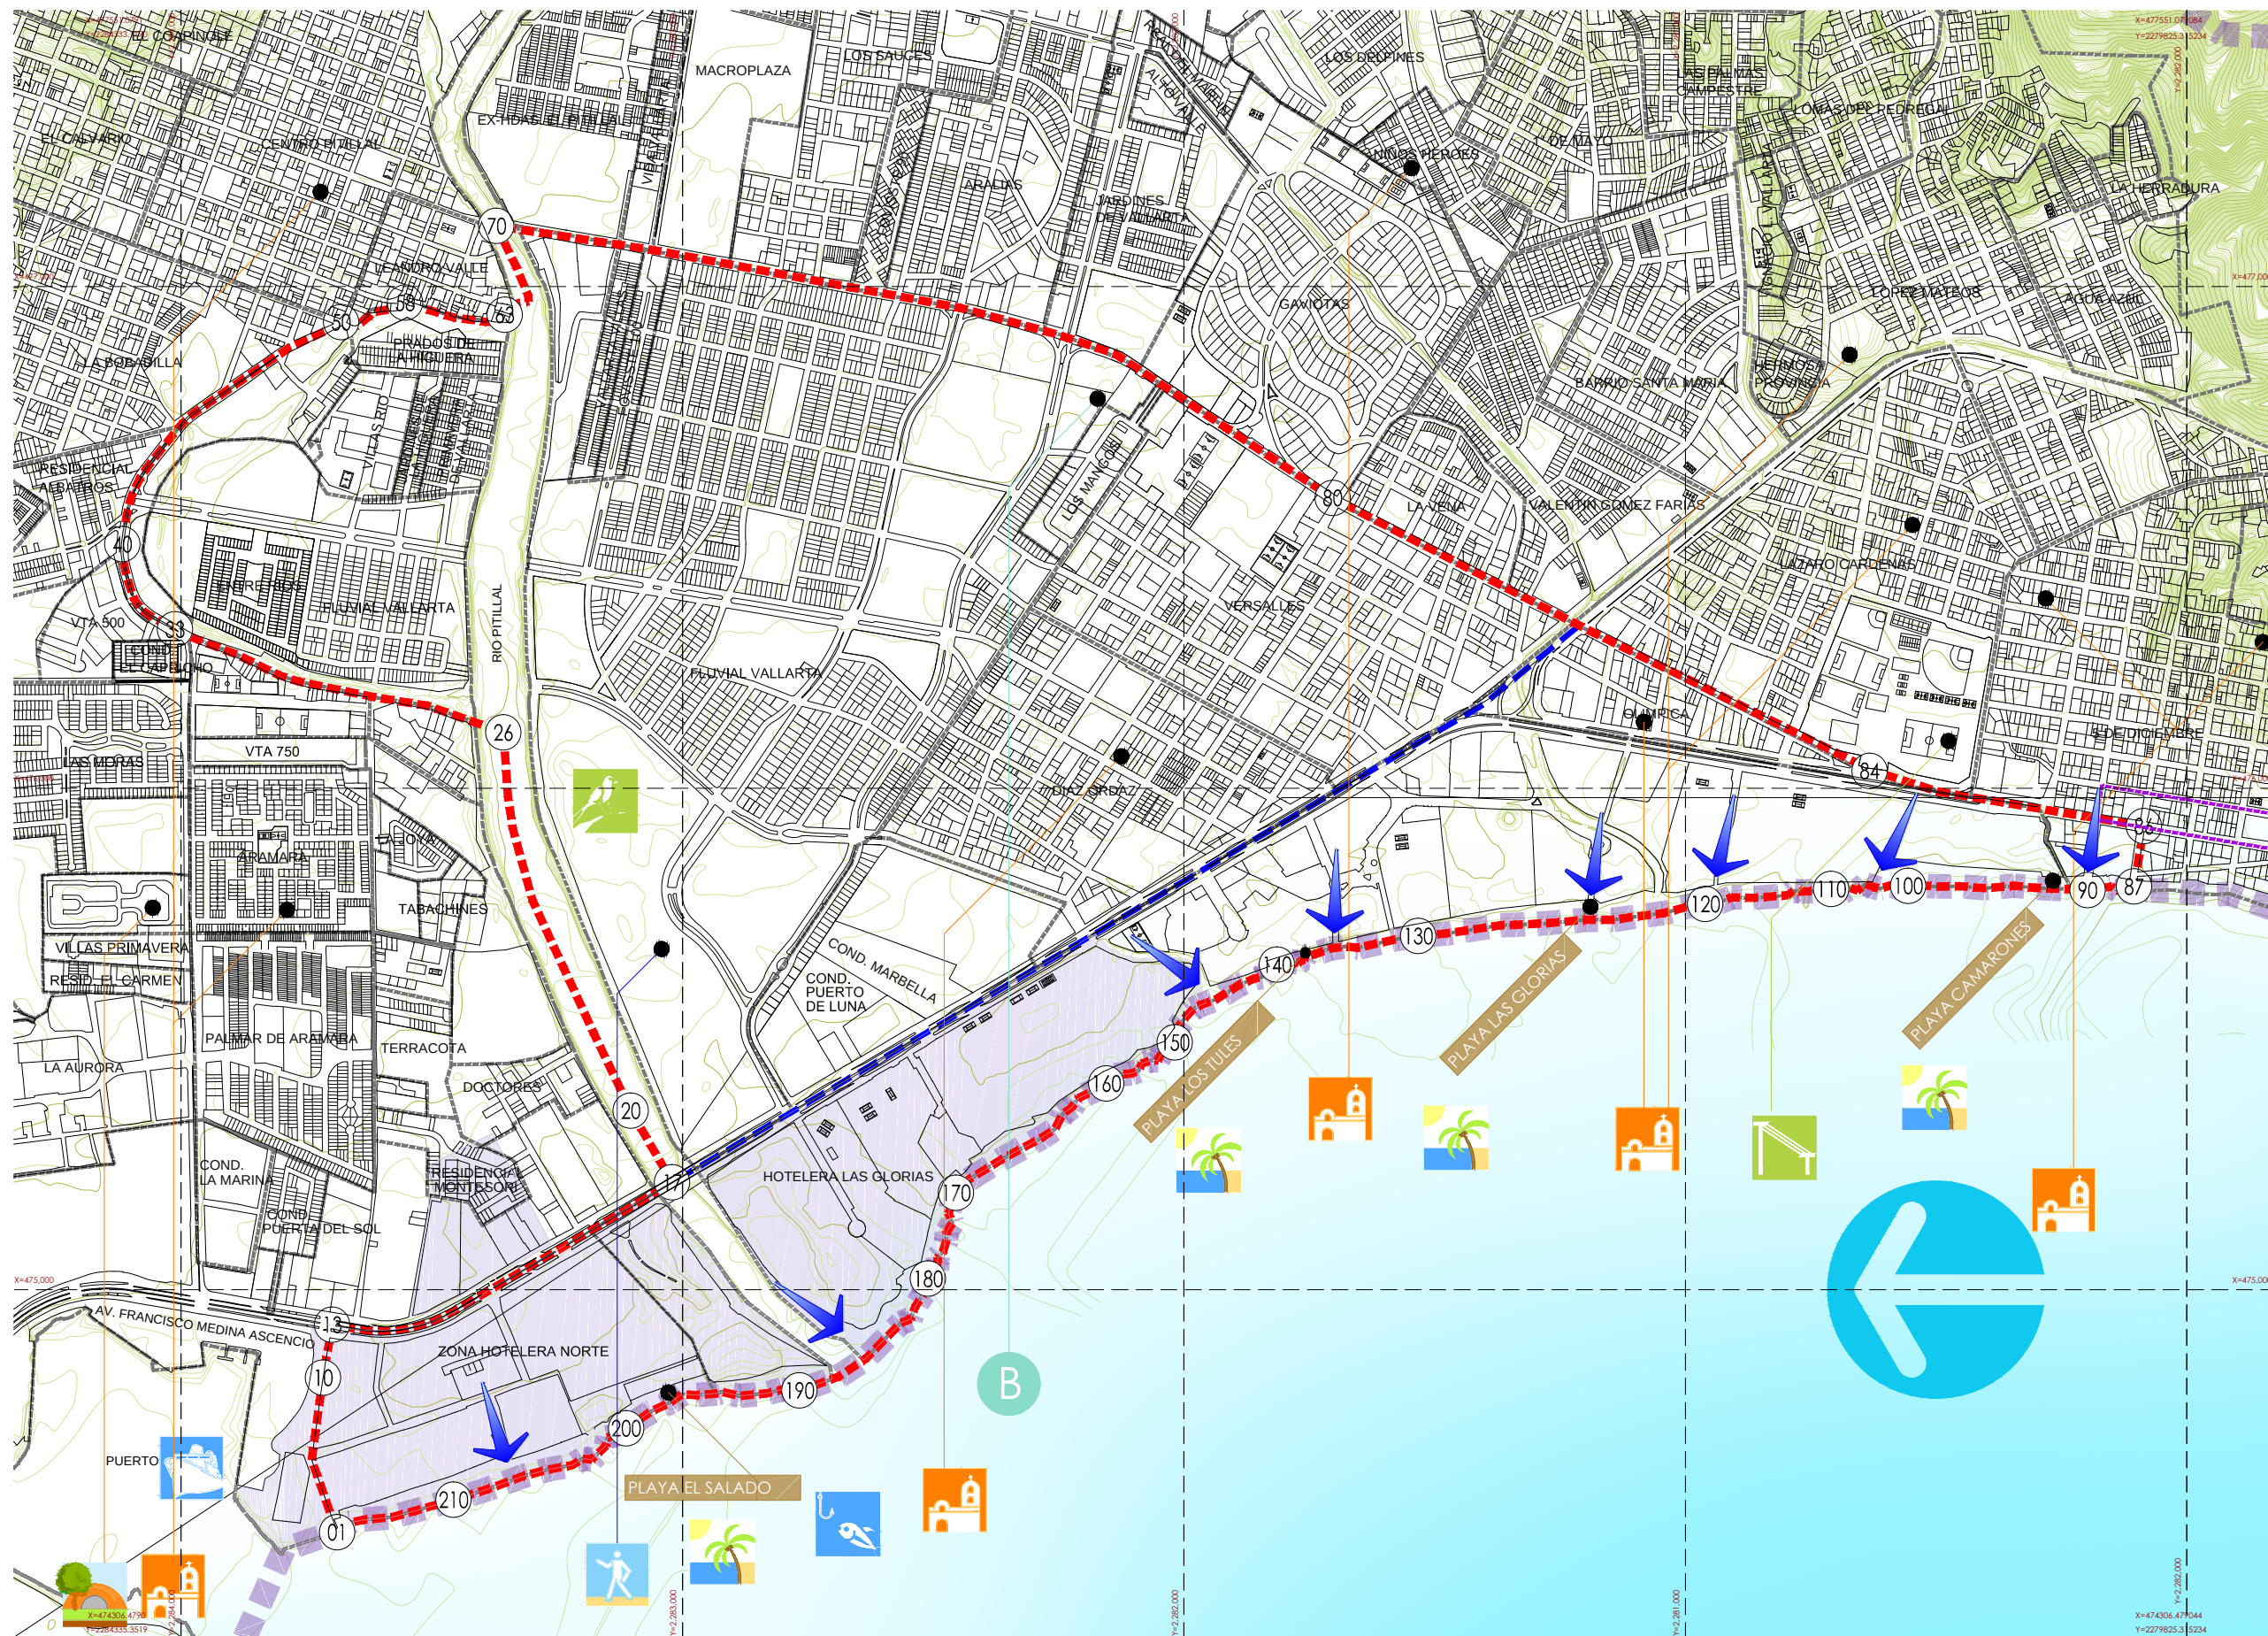

**SOLUCIONES**  
COMPROMISO QUE SE CUMPLE

**PUERTO VALLARTA**

ACTUALIZACIÓN DEL PLAN DE  
DESARROLLO URBANO DE  
CENTRO DE POBLACIÓN  
DE PUERTO VALLARTA JALISCO

**PLAN PARCIAL DE DESARROLLO URBANO  
DISTRITO URBANO 6**

- SIMBOLOGÍA**
- PLAYA
  - PESCA
  - CAMPING
  - CAMINATA
  - OBSERVACION DE AVES
  - DEPORTES ALTERNATIVOS
  - ACCESOS A PLAYA
  - RECORRIDOS
  - ZONAS HOTELERAS

\*FUENTE: ESTUDIO ELABORADO EN CAMPO

- INFORMACION COMPLEMENTARIA**
- LIMITE DE CENTRO DE POBLACIÓN
  - LIMITE DE AREA DE APLICACIÓN
  - LIMITE DE SUBDISTRITO
  - LIMITE DE COLONIAS
  - CURVAS DE NIVEL @ 5 MTS
  - RIO PITILLAL
  - TRAZA
  - BOULEVARD FRANCISCO MEDINA ASCENCIO

**EQUIPAMIENTO  
TURÍSTICO EXISTENTE**

**D3-11**

0 100 250 500

AGOSTO 2012

ESCALA: 1:13,000

H. AYUNTAMIENTO DE PUERTO VALLARTA, JALISCO  
DIRECCIÓN DE PLANEACIÓN URBANA

