


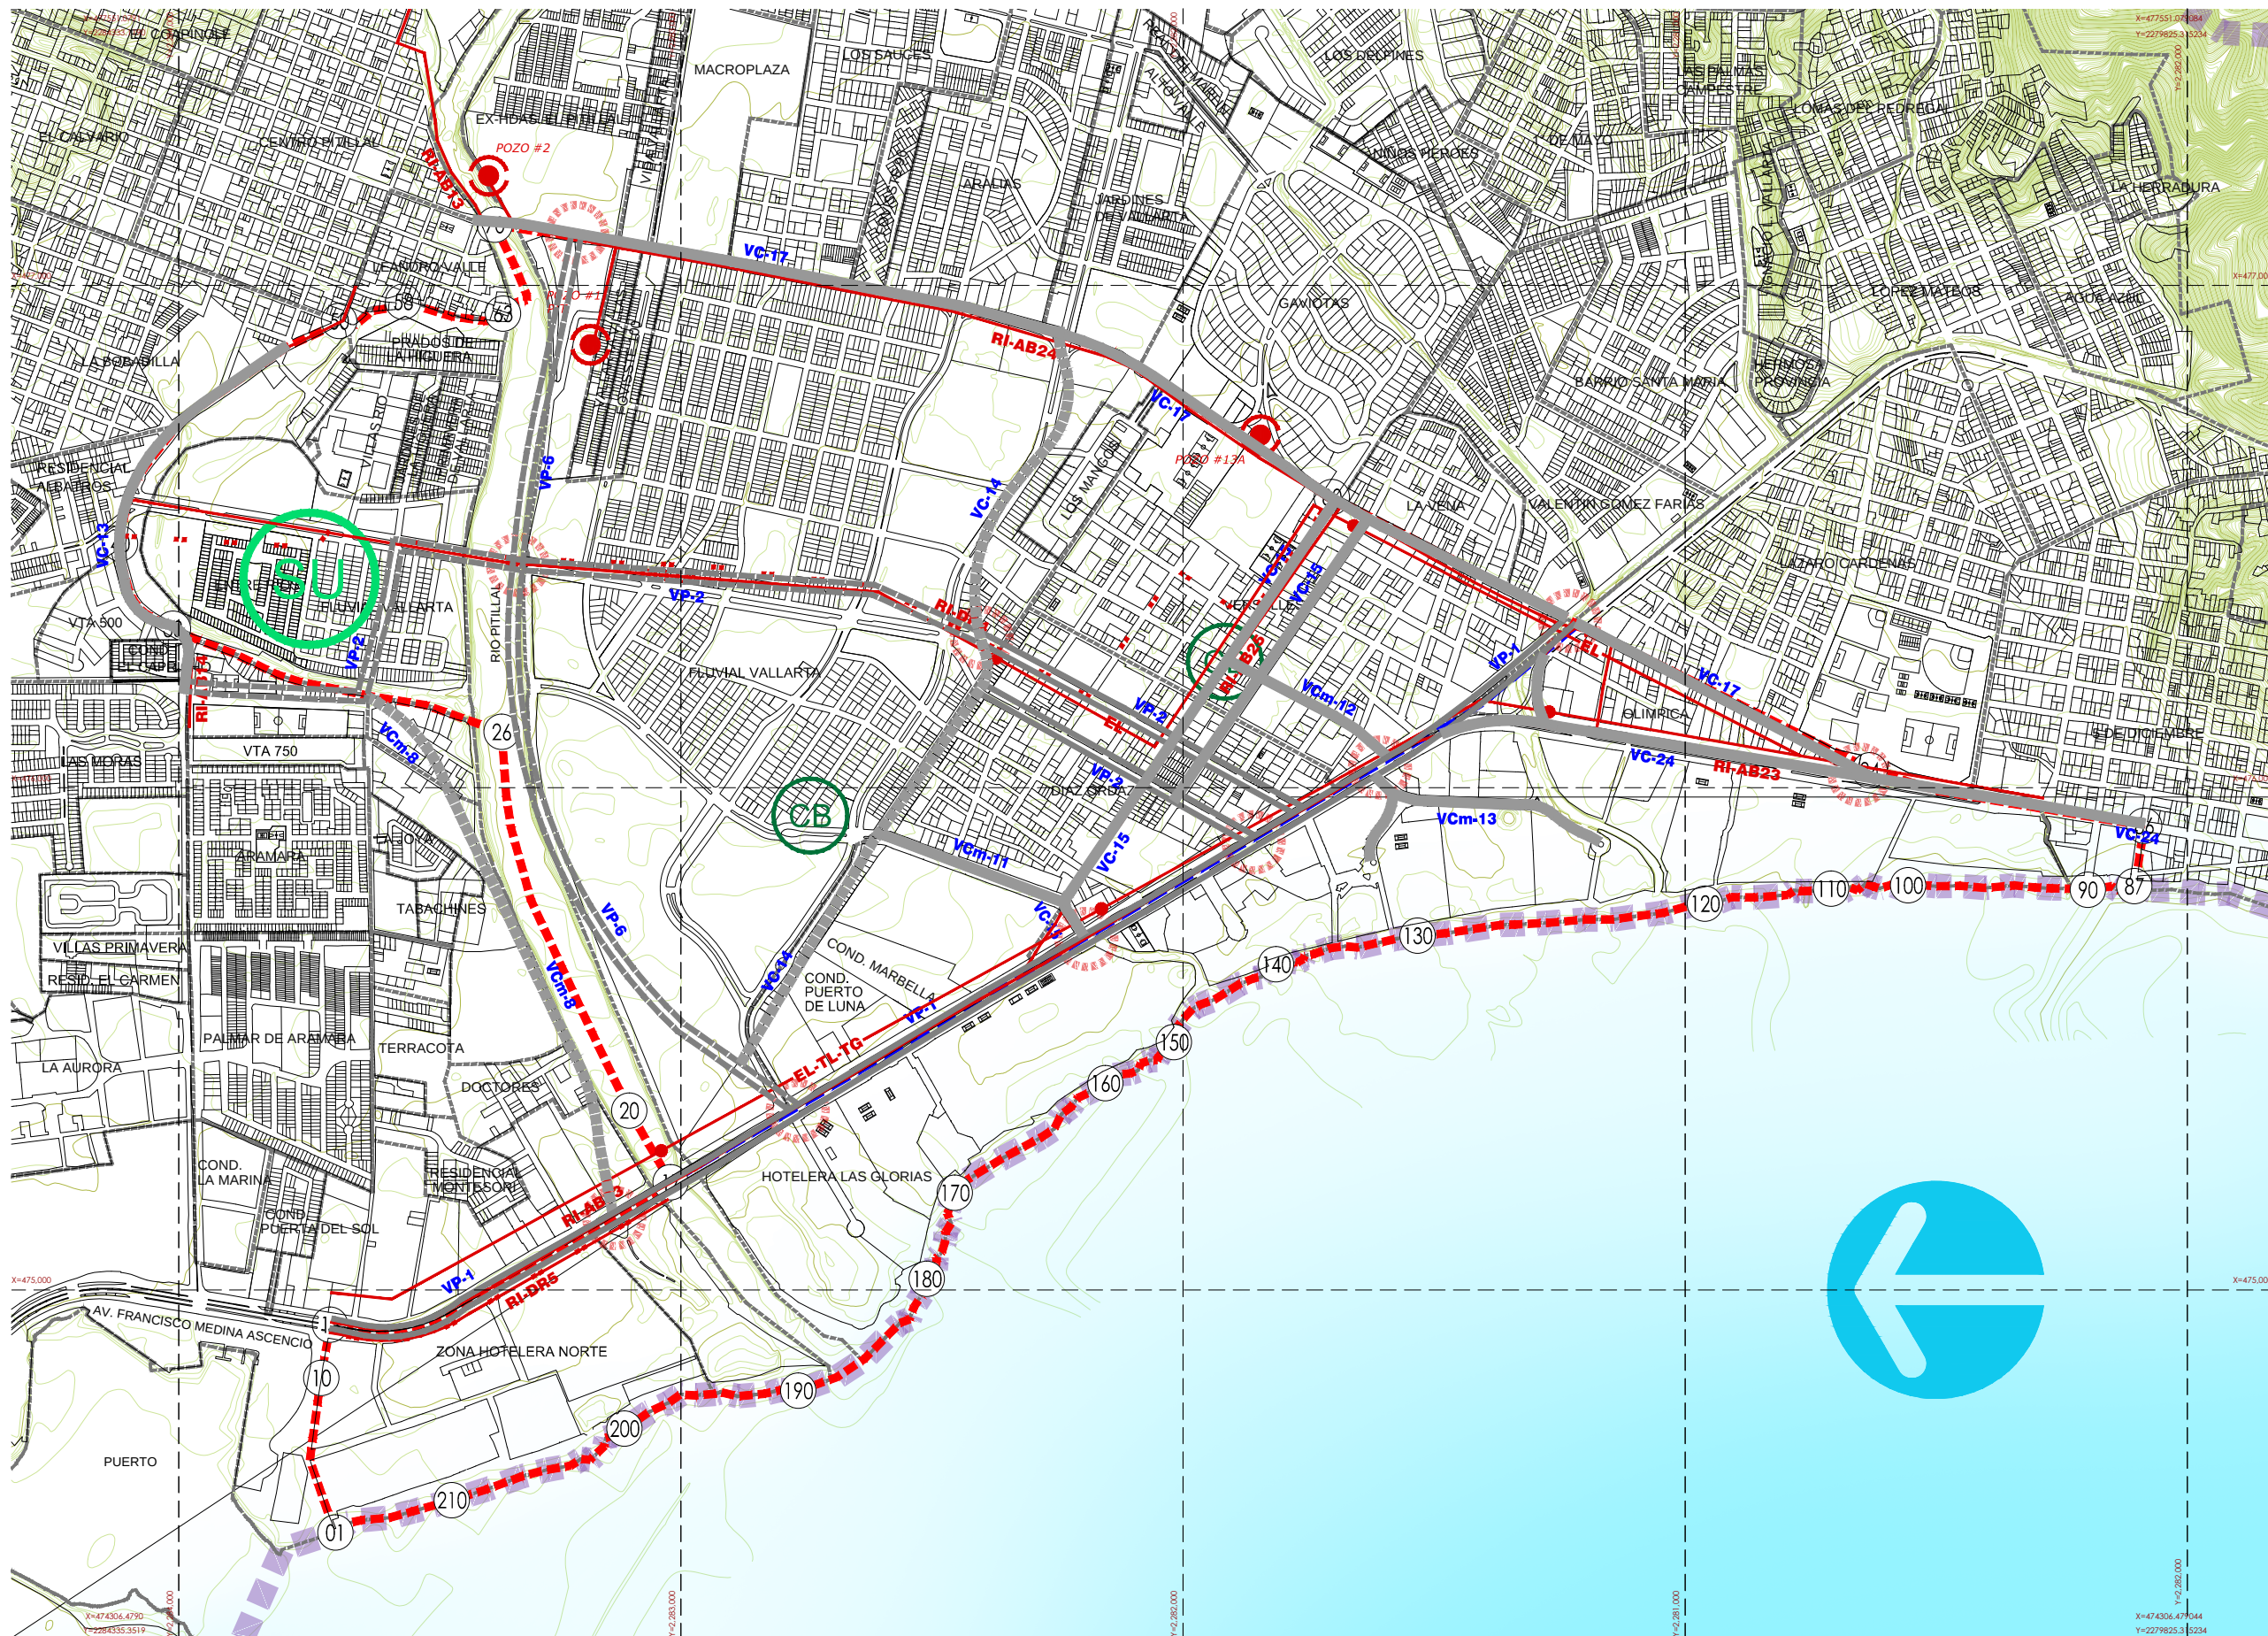

ACTUALIZACIÓN DEL PLAN DE
DESARROLLO URBANO DE
CENTRO DE POBLACIÓN
DE PUERTO VALLARTA JALISCO

PLAN PARCIAL DE DESARROLLO URBANO
DISTRITO URBANO 6

SIMBOLOGÍA

- VP VIALIDAD PRINCIPAL
- SECUNDARIA
- VC VIALIDAD COLECTORA
- VCm VIALIDAD COLECTORA MENOR
- SUBCOLECTORA
- VS VIALIDAD SUBCOLECTORA
- VIALIDAD PROYECTO PRIMARIA
- VP VIALIDAD PRINCIPAL
- SECUNDARIA
- VC VIALIDAD COLECTORA
- VCm VIALIDAD COLECTORA MENOR
- NODO VIAL
- CB CENTRO BARRIAL
- SU CENTRO SUBURBANO

INFORMACION COMPLEMENTARIA

- LMITE DE CENTRO DE POBLACIÓN
- LMITE DE AREA DE APLICACIÓN
- LMITE DE SUBDISTRITO
- LMITE DE COLONIAS
- CURVAS DE NIVEL @ 5 MTS
- RIO PITILLAL
- TRAZA
- BOULEVARD FRANCISCO MEDINA ASCENCIO

ESTRUCTURA URBANA 1997 D1-03

0 100 250 500 AGOSTO 2012
ESCALA: 1:13,000

H. AYUNTAMIENTO DE PUERTO VALLARTA, JALISCO
DIRECCIÓN DE PLANEACIÓN URBANA

