


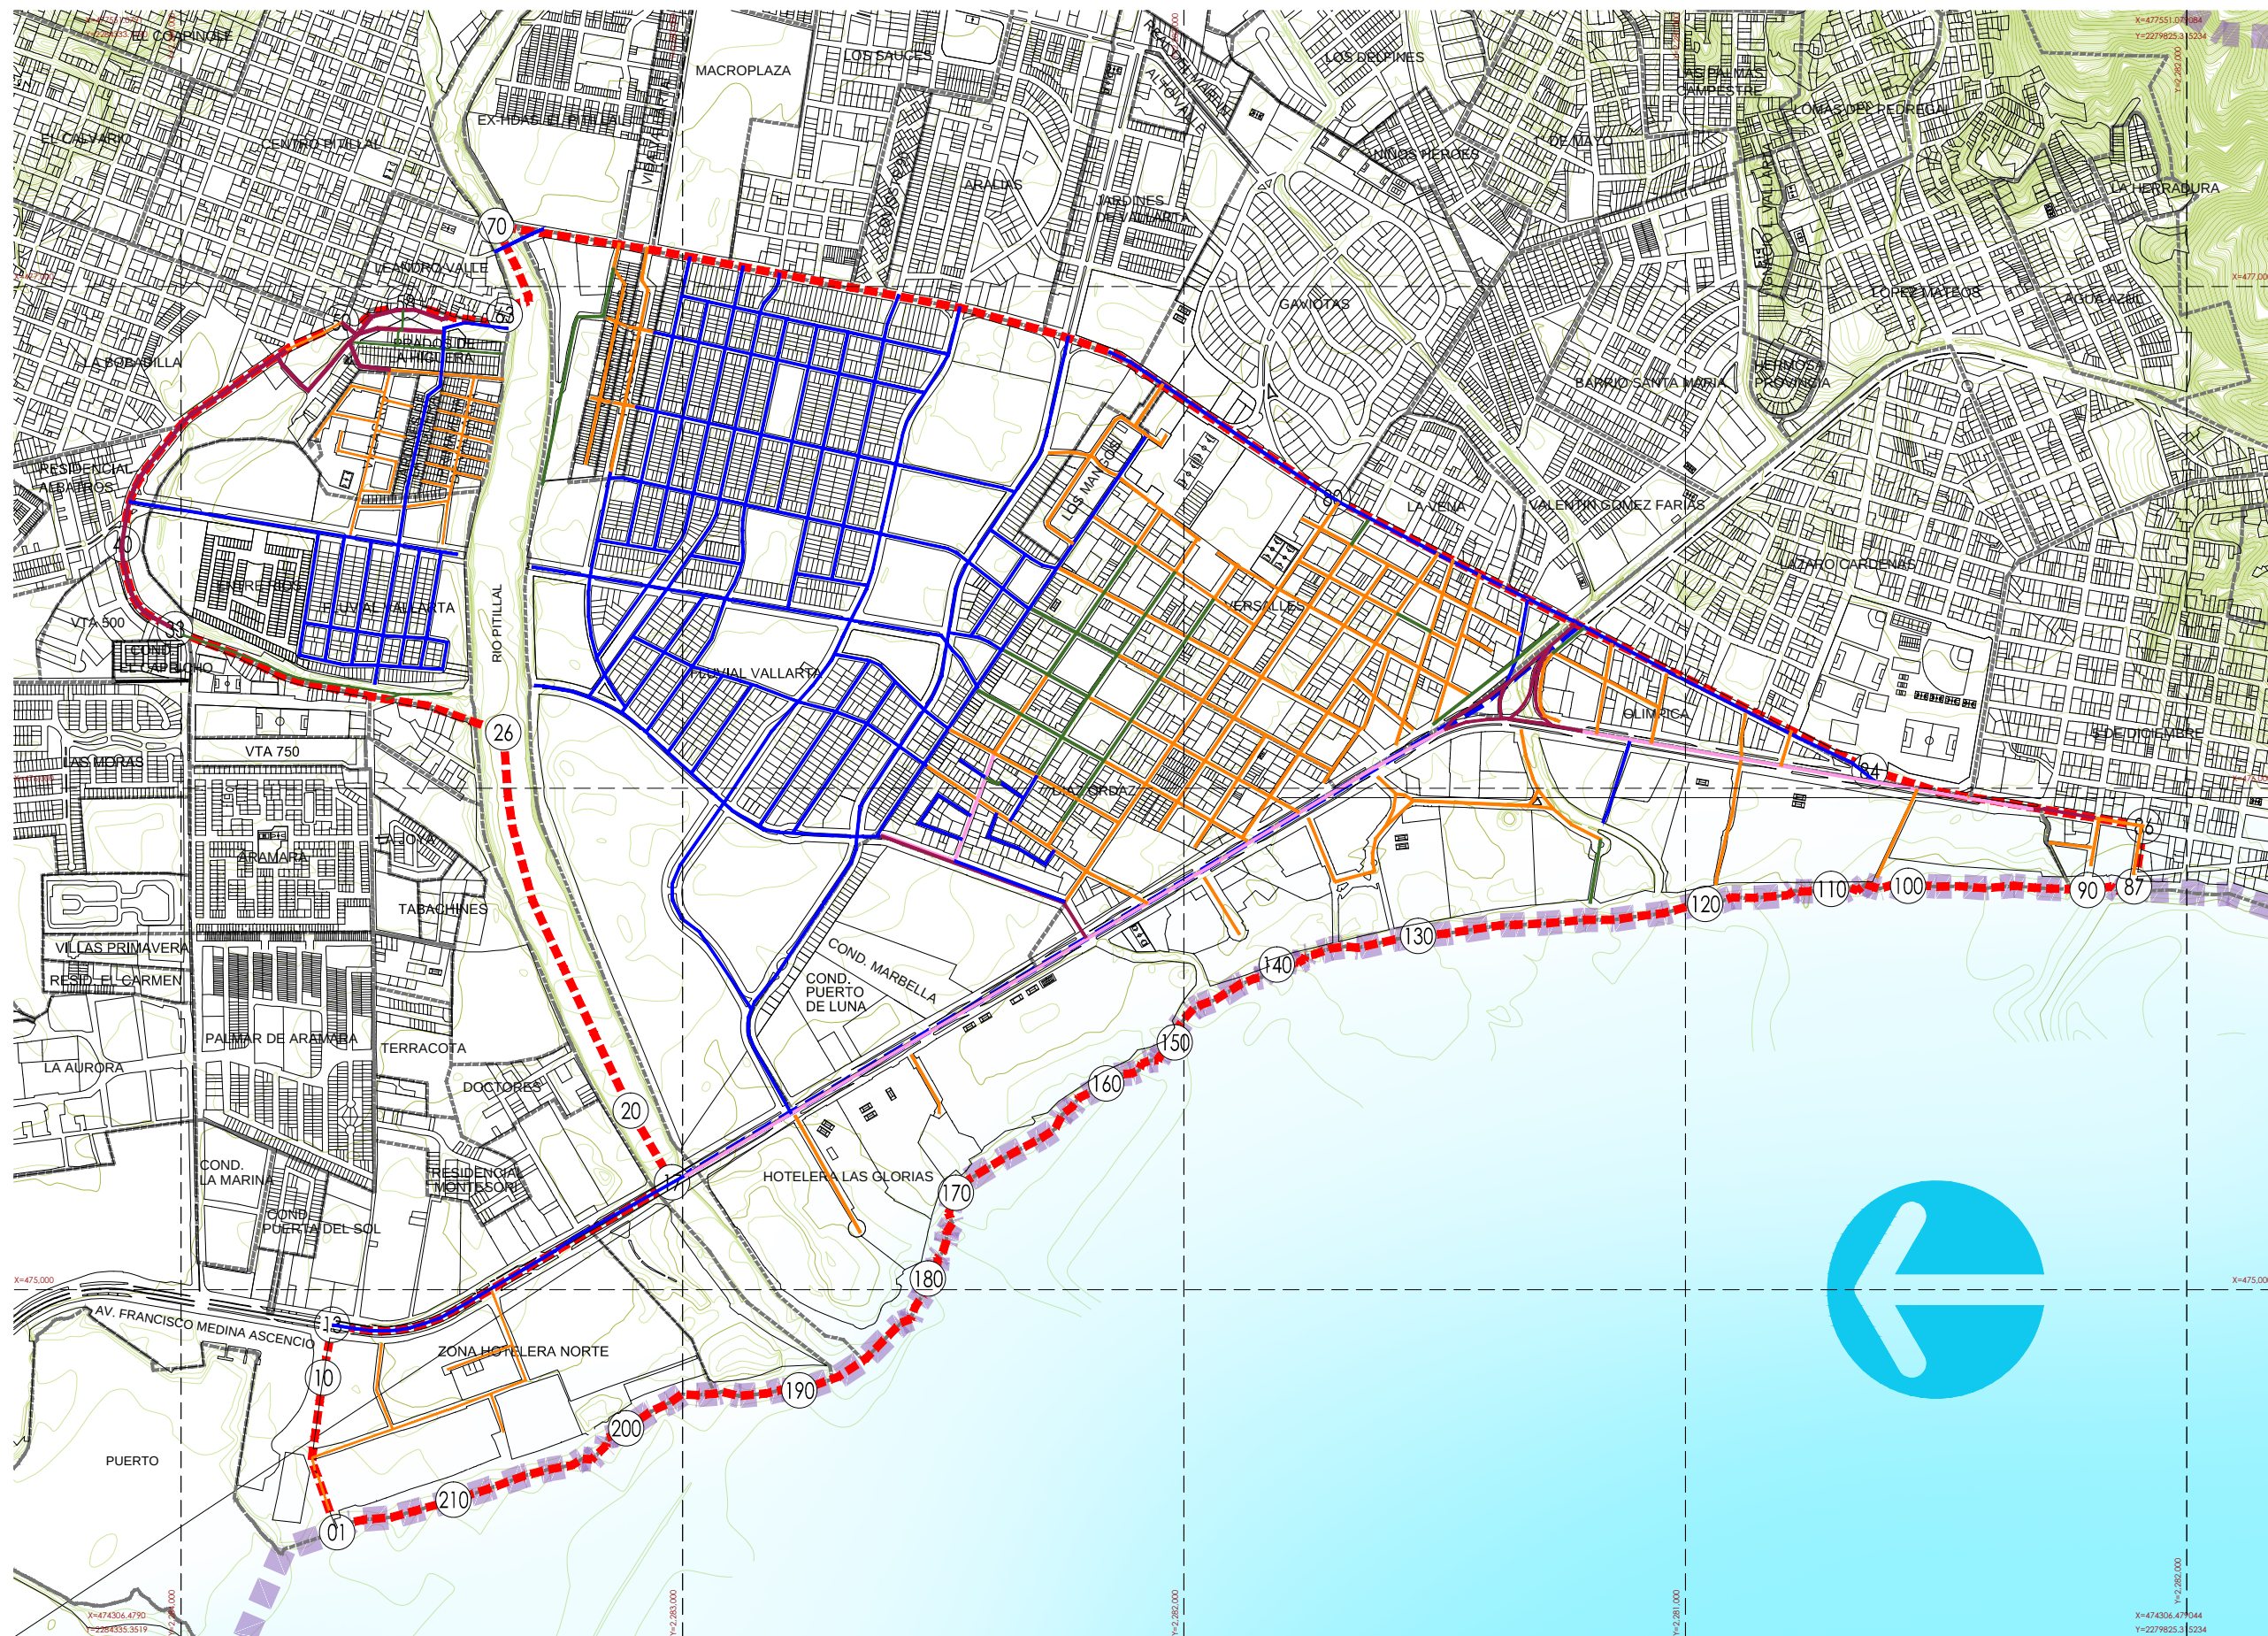

**PLAN PARCIAL DE DESARROLLO URBANO
DISTRITO URBANO 6**

- SIMBOLOGÍA**
- SUPERFICIE CONCRETO
 - SUPERFICIE ASFALTO
 - SUPERFICIE ADOQUIN
 - SUPERFICIE EMPEDRAO
 - TERRENO NATURAL

*FUENTE: ELABORADO CON ESTUDIO EN CAMPO, RESTITUCIÓN 2009 Y
FOTOGRAFÍAS DE GOOGLE EARTH 29/01/2009

- INFORMACION COMPLEMENTARIA**
- LIMITE DE CENTRO DE POBLACIÓN
 - LIMITE DE AREA DE APLICACIÓN
 - LIMITE DE SUBDISTRITO
 - LIMITE DE COLONIAS
 - CURVAS DE NIVEL @ 5 MTS
 - RIO PITILLAL
 - TRAZA
 - BOULEVARD FRANCISCO MEDINA ASCENCIO

**PAVIMENTOS
EXISTENTE**

D3-22

0 100 250 500

AGOSTO 2012

ESCALA: 1:13,000

H. AYUNTAMIENTO DE PUERTO VALLARTA, JALISCO
DIRECCIÓN DE PLANEACIÓN URBANA

