


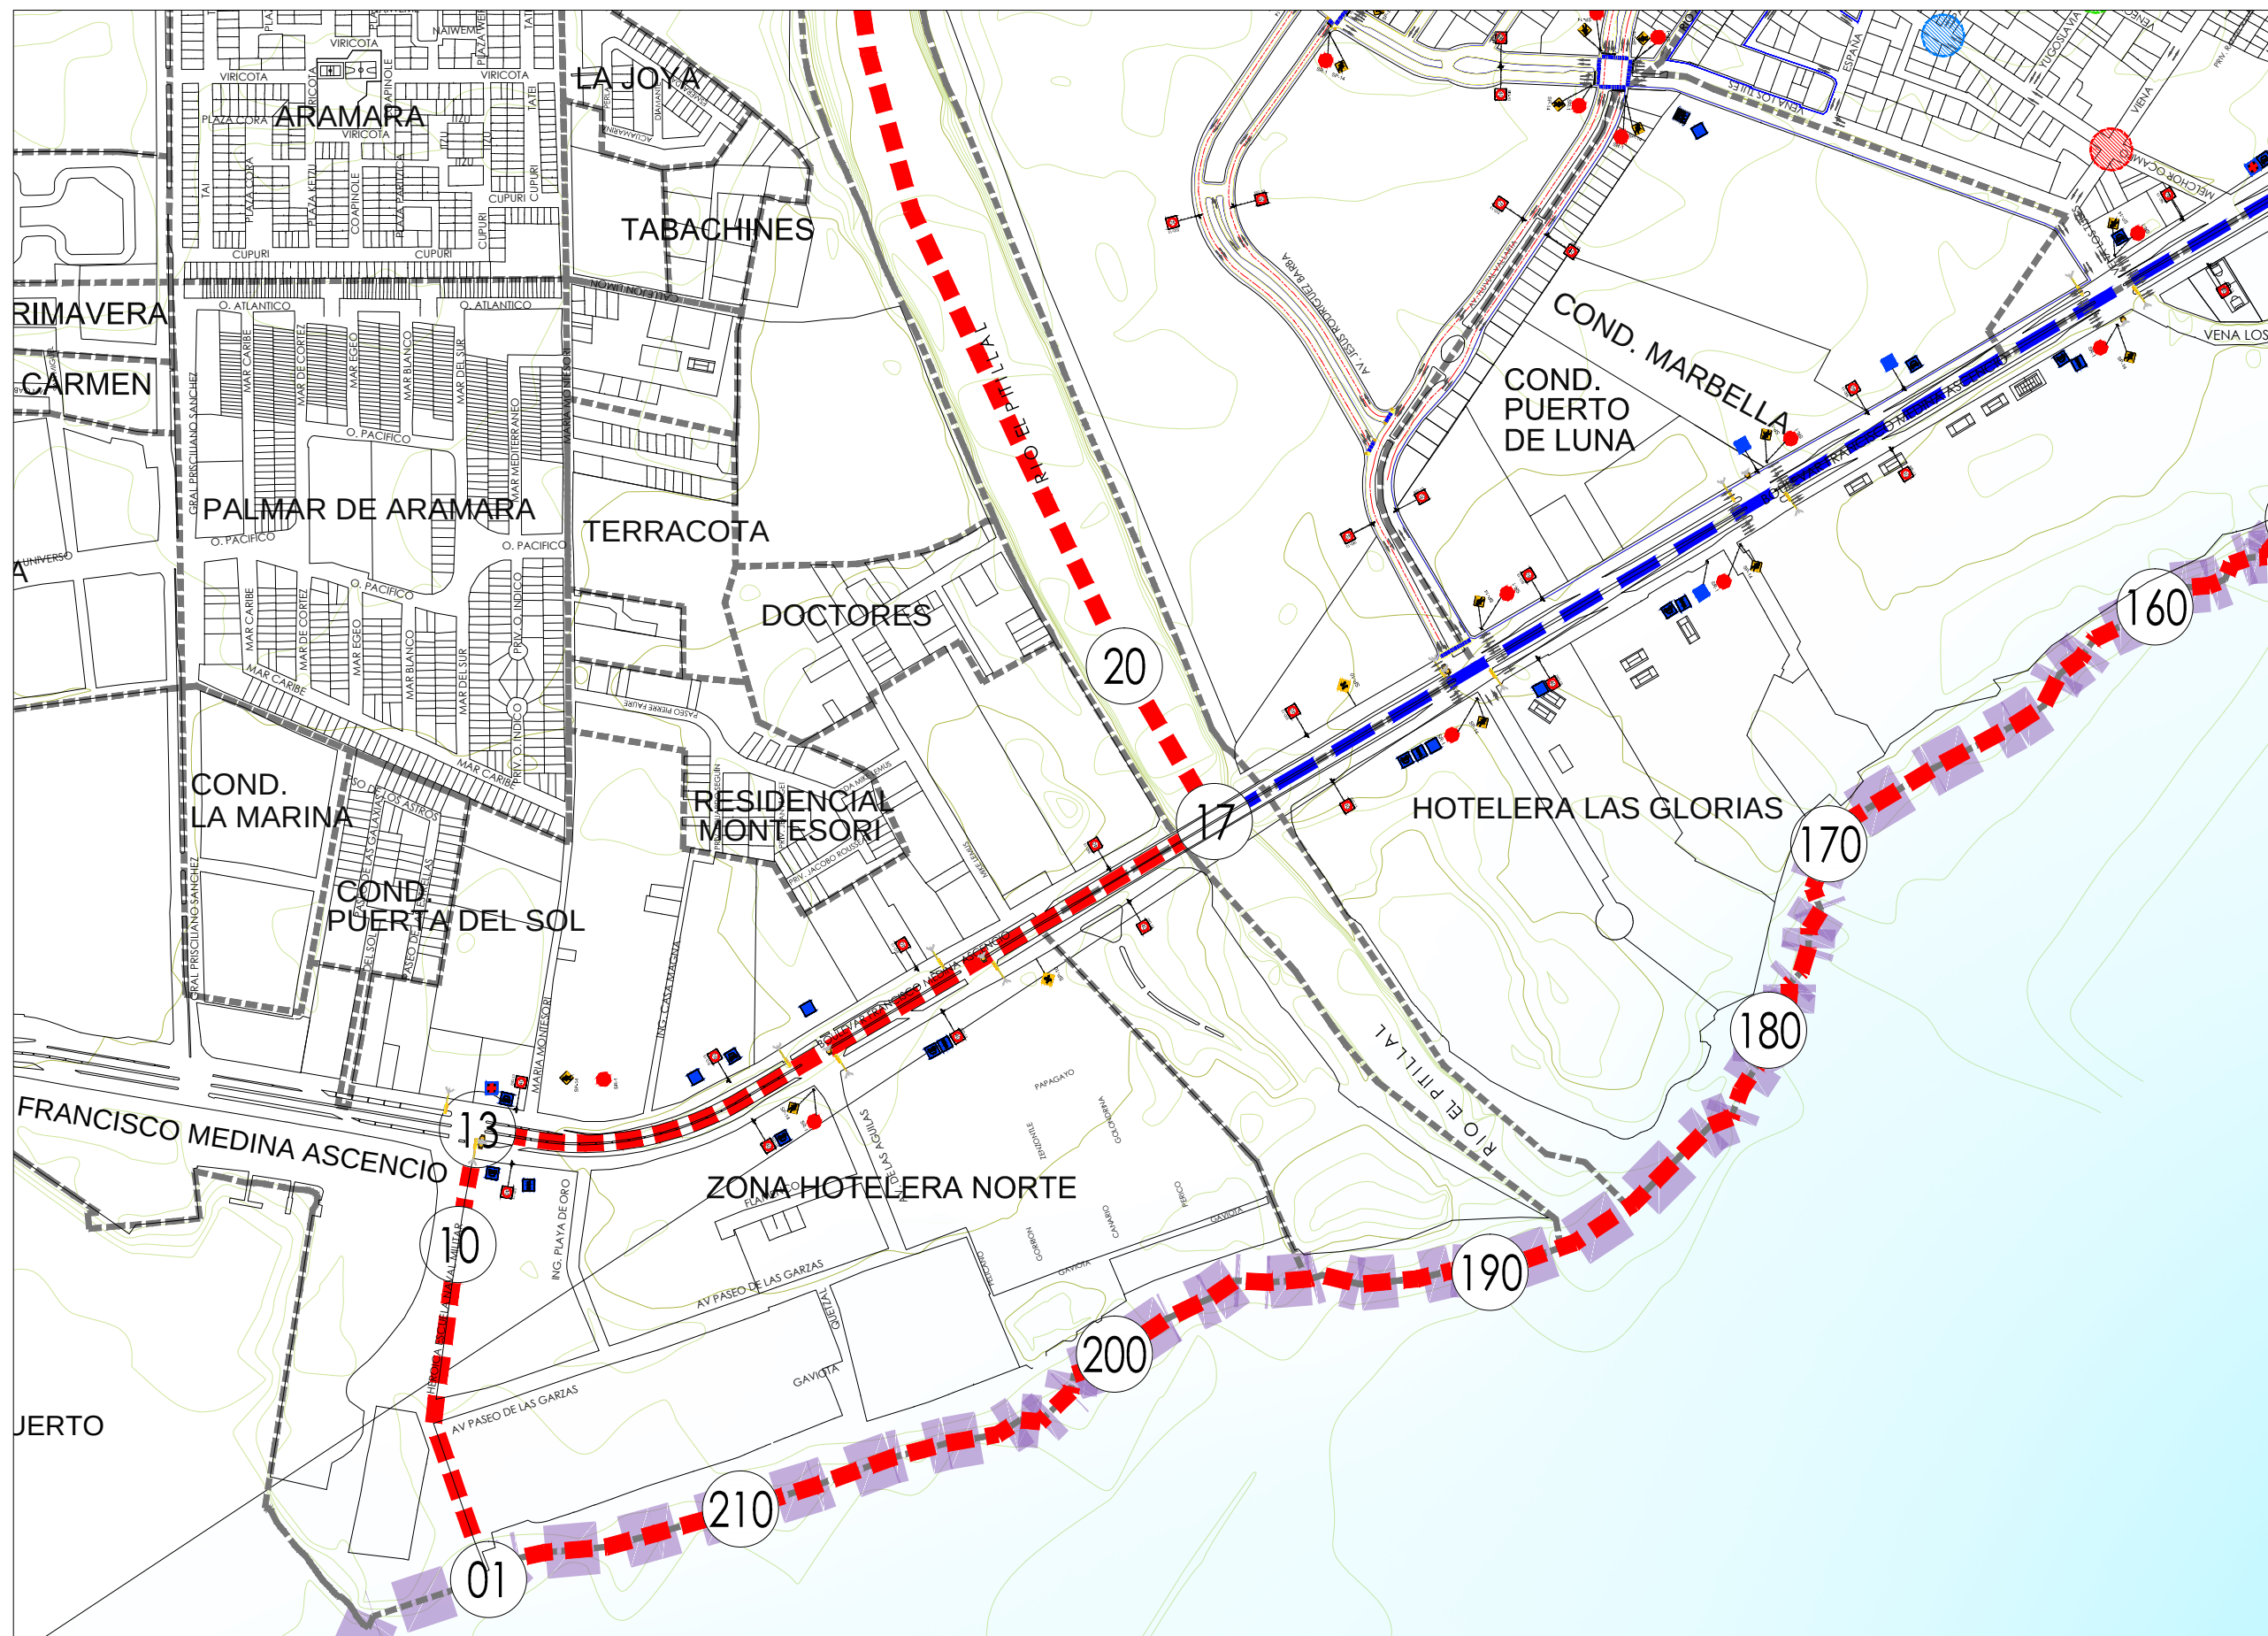

**PLAN PARCIAL DE DESARROLLO URBANO
DISTRITO URBANO 6**

SIMBOLOGÍA

- INFORMACION COMPLEMENTARIA**
- LIMITE DE CENTRO DE POBLACIÓN
 - LIMITE DE AREA DE APLICACIÓN
 - LIMITE DE SUBDISTRITO
 - LIMITE DE COLONIAS
 - CURVAS DE NIVEL @ 5 MTS
 - RIO PITILLAL
 - TRAZA
 - BOULEVARD FRANCISCO MEDINA ASCENCIO

SEÑALETICA **E-04/B**

0 100 250 500 AGOSTO 2012
ESCALA: 1:6,000

H. AYUNTAMIENTO DE PUERTO VALLARTA, JALISCO
DIRECCIÓN DE PLANEACIÓN URBANA

