


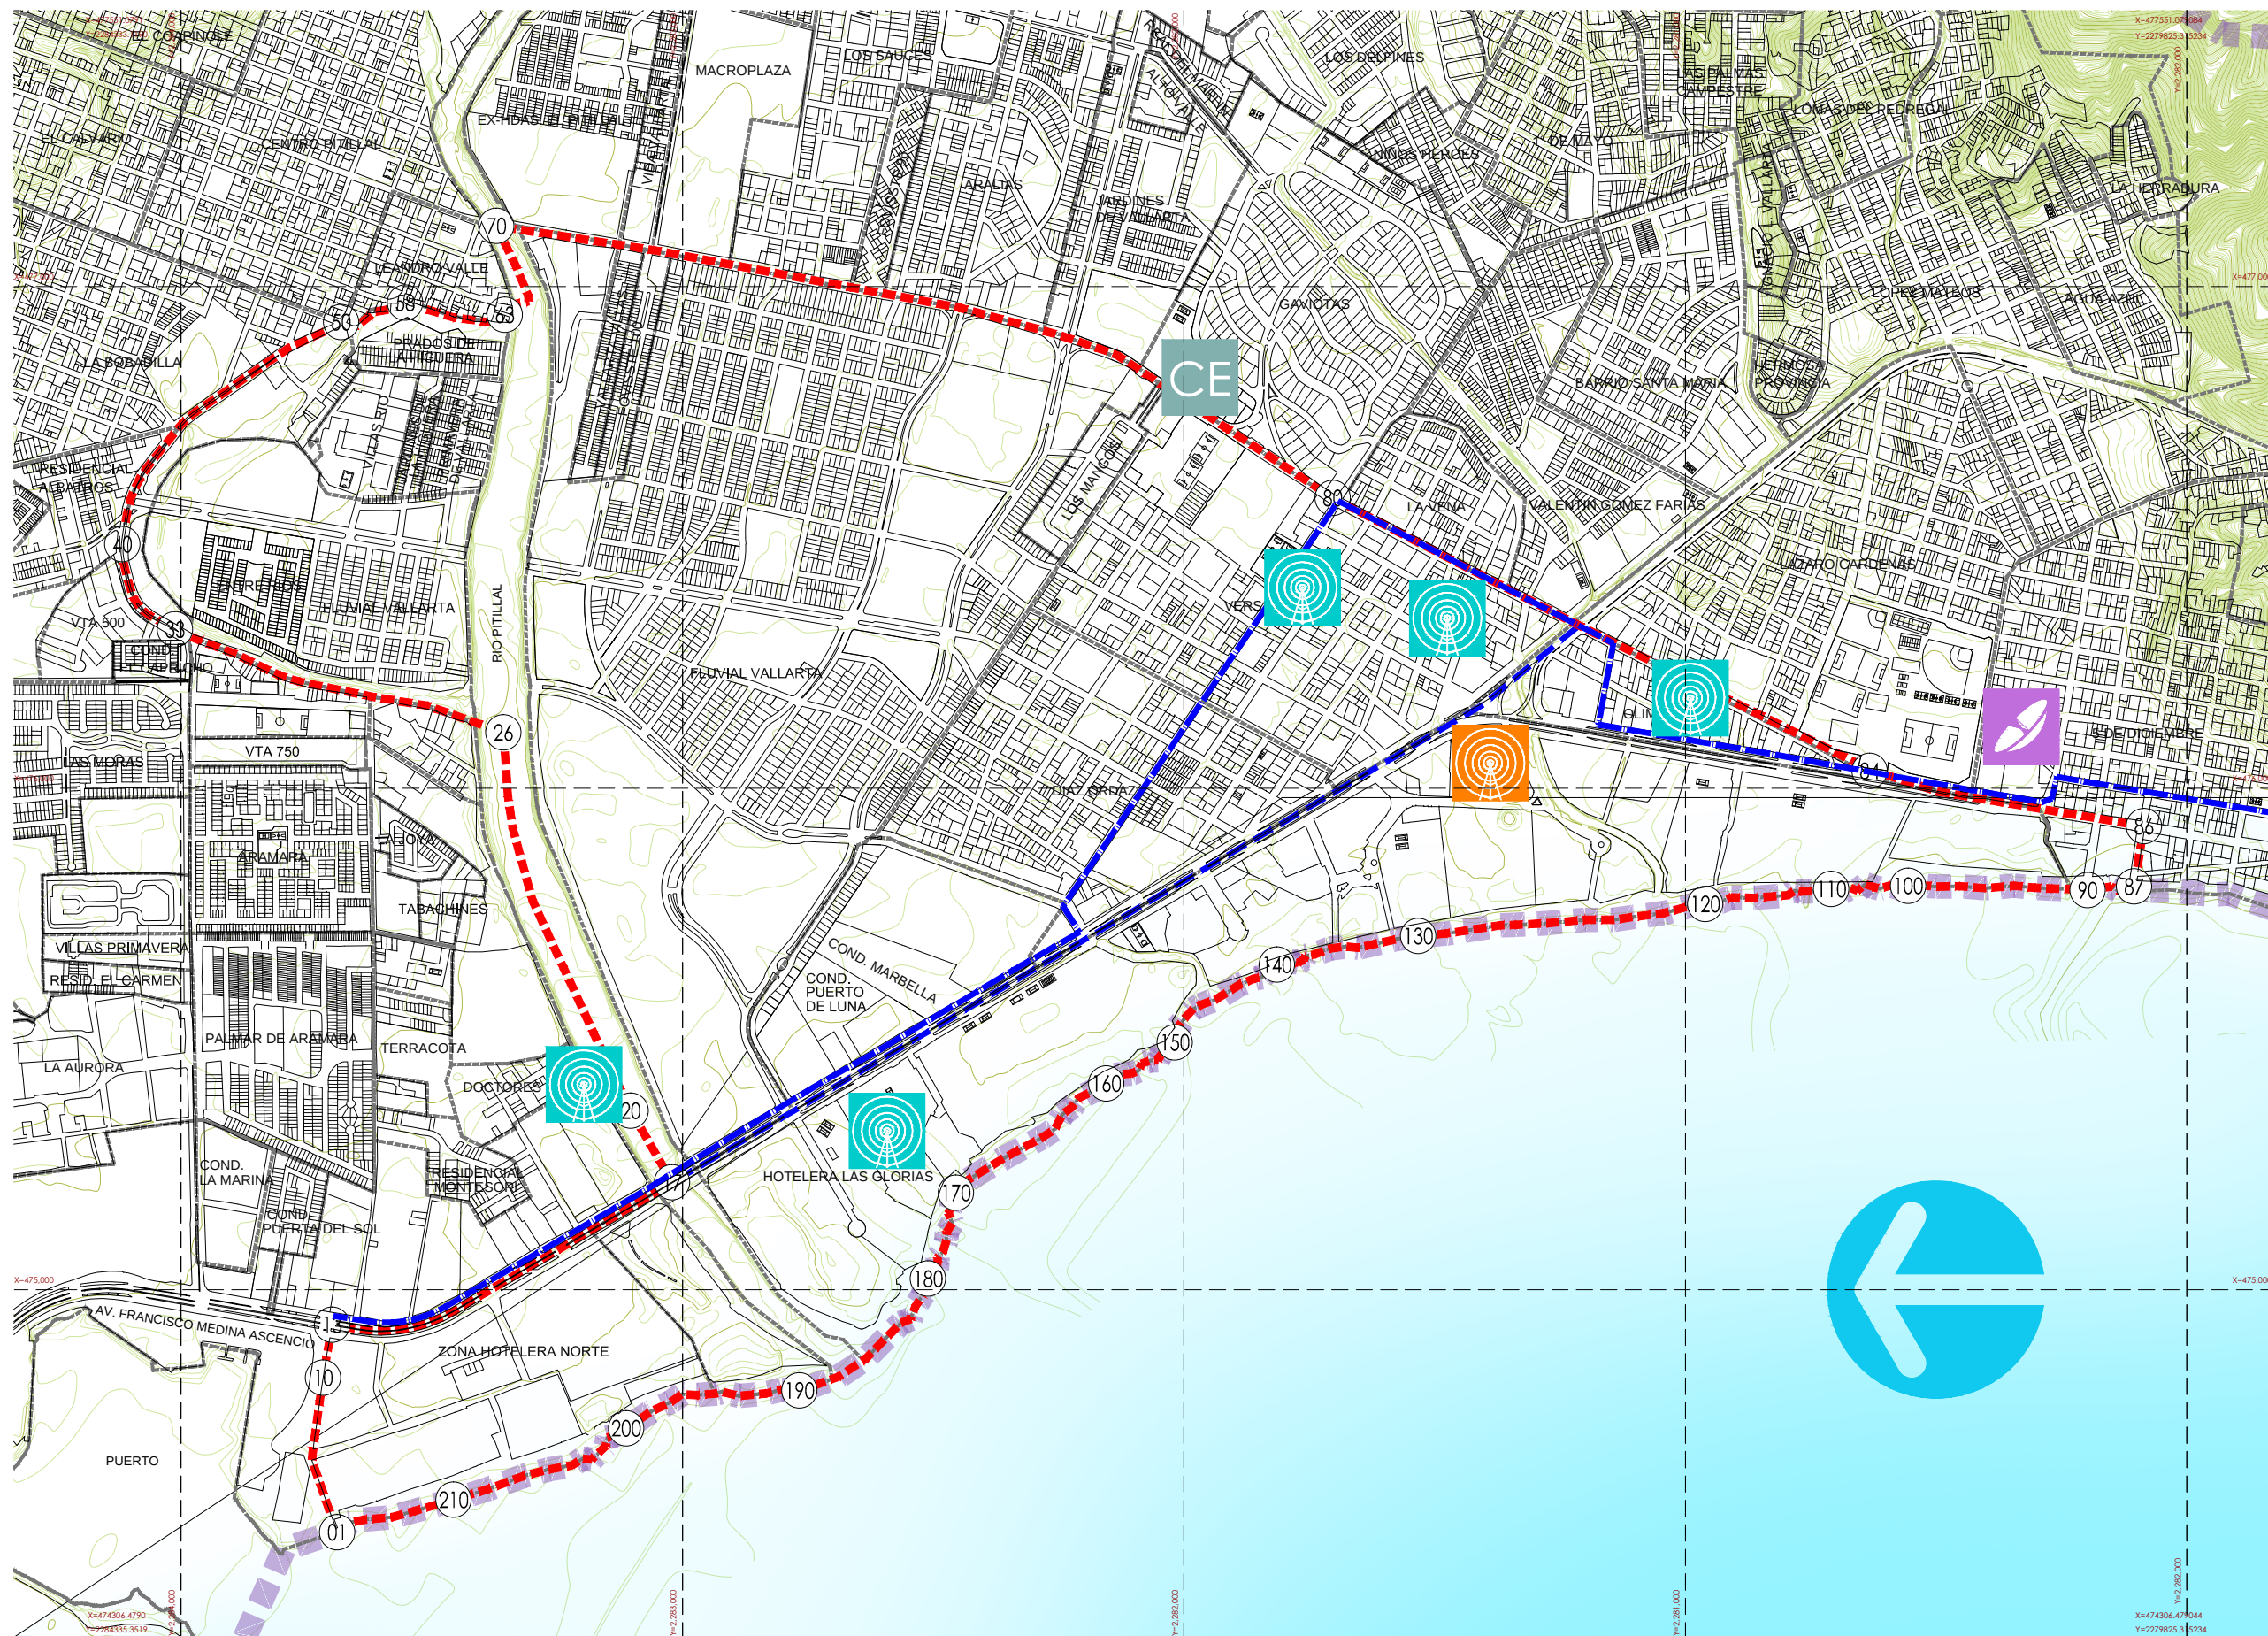

PLAN PARCIAL DE DESARROLLO URBANO
DISTRITO URBANO 6

- SIMBOLOGÍA**
- ESTACIONES DE RADIO
 - ANTENAS TV
 - ANTENAS TELEFONÍA CELULAR
 - CE CENTRAL TELEFÓNICA CAPACIDAD DE ENRUTAMIENTO
 - CA CENTRAL TELEFÓNICA CAPACIDAD DE ACCESO
 - FIBRA OPTICA LARGA DISTANCIA
- *FUENTE: ELABORADO CON ESTUDIO EN CAMPO.

- INFORMACION COMPLEMENTARIA**
- LIMITE DE CENTRO DE POBLACIÓN
 - LIMITE DE AREA DE APLICACIÓN
 - LIMITE DE SUBDISTRITO
 - LIMITE DE COLONIAS
 - CURVAS DE NIVEL @ 5 MTS
 - RIO PITILLAL
 - TRAZA
 - BOULEVARD FRANCISCO MEDINA ASCENCIO

TELEFONIA Y
TELECOMUNICACIONES
EXISTENTE

D3-20

0 100 250 500

AGOSTO 2012

ESCALA: 1:13,000

H. AYUNTAMIENTO DE PUERTO VALLARTA, JALISCO
DIRECCIÓN DE PLANEACIÓN URBANA

