


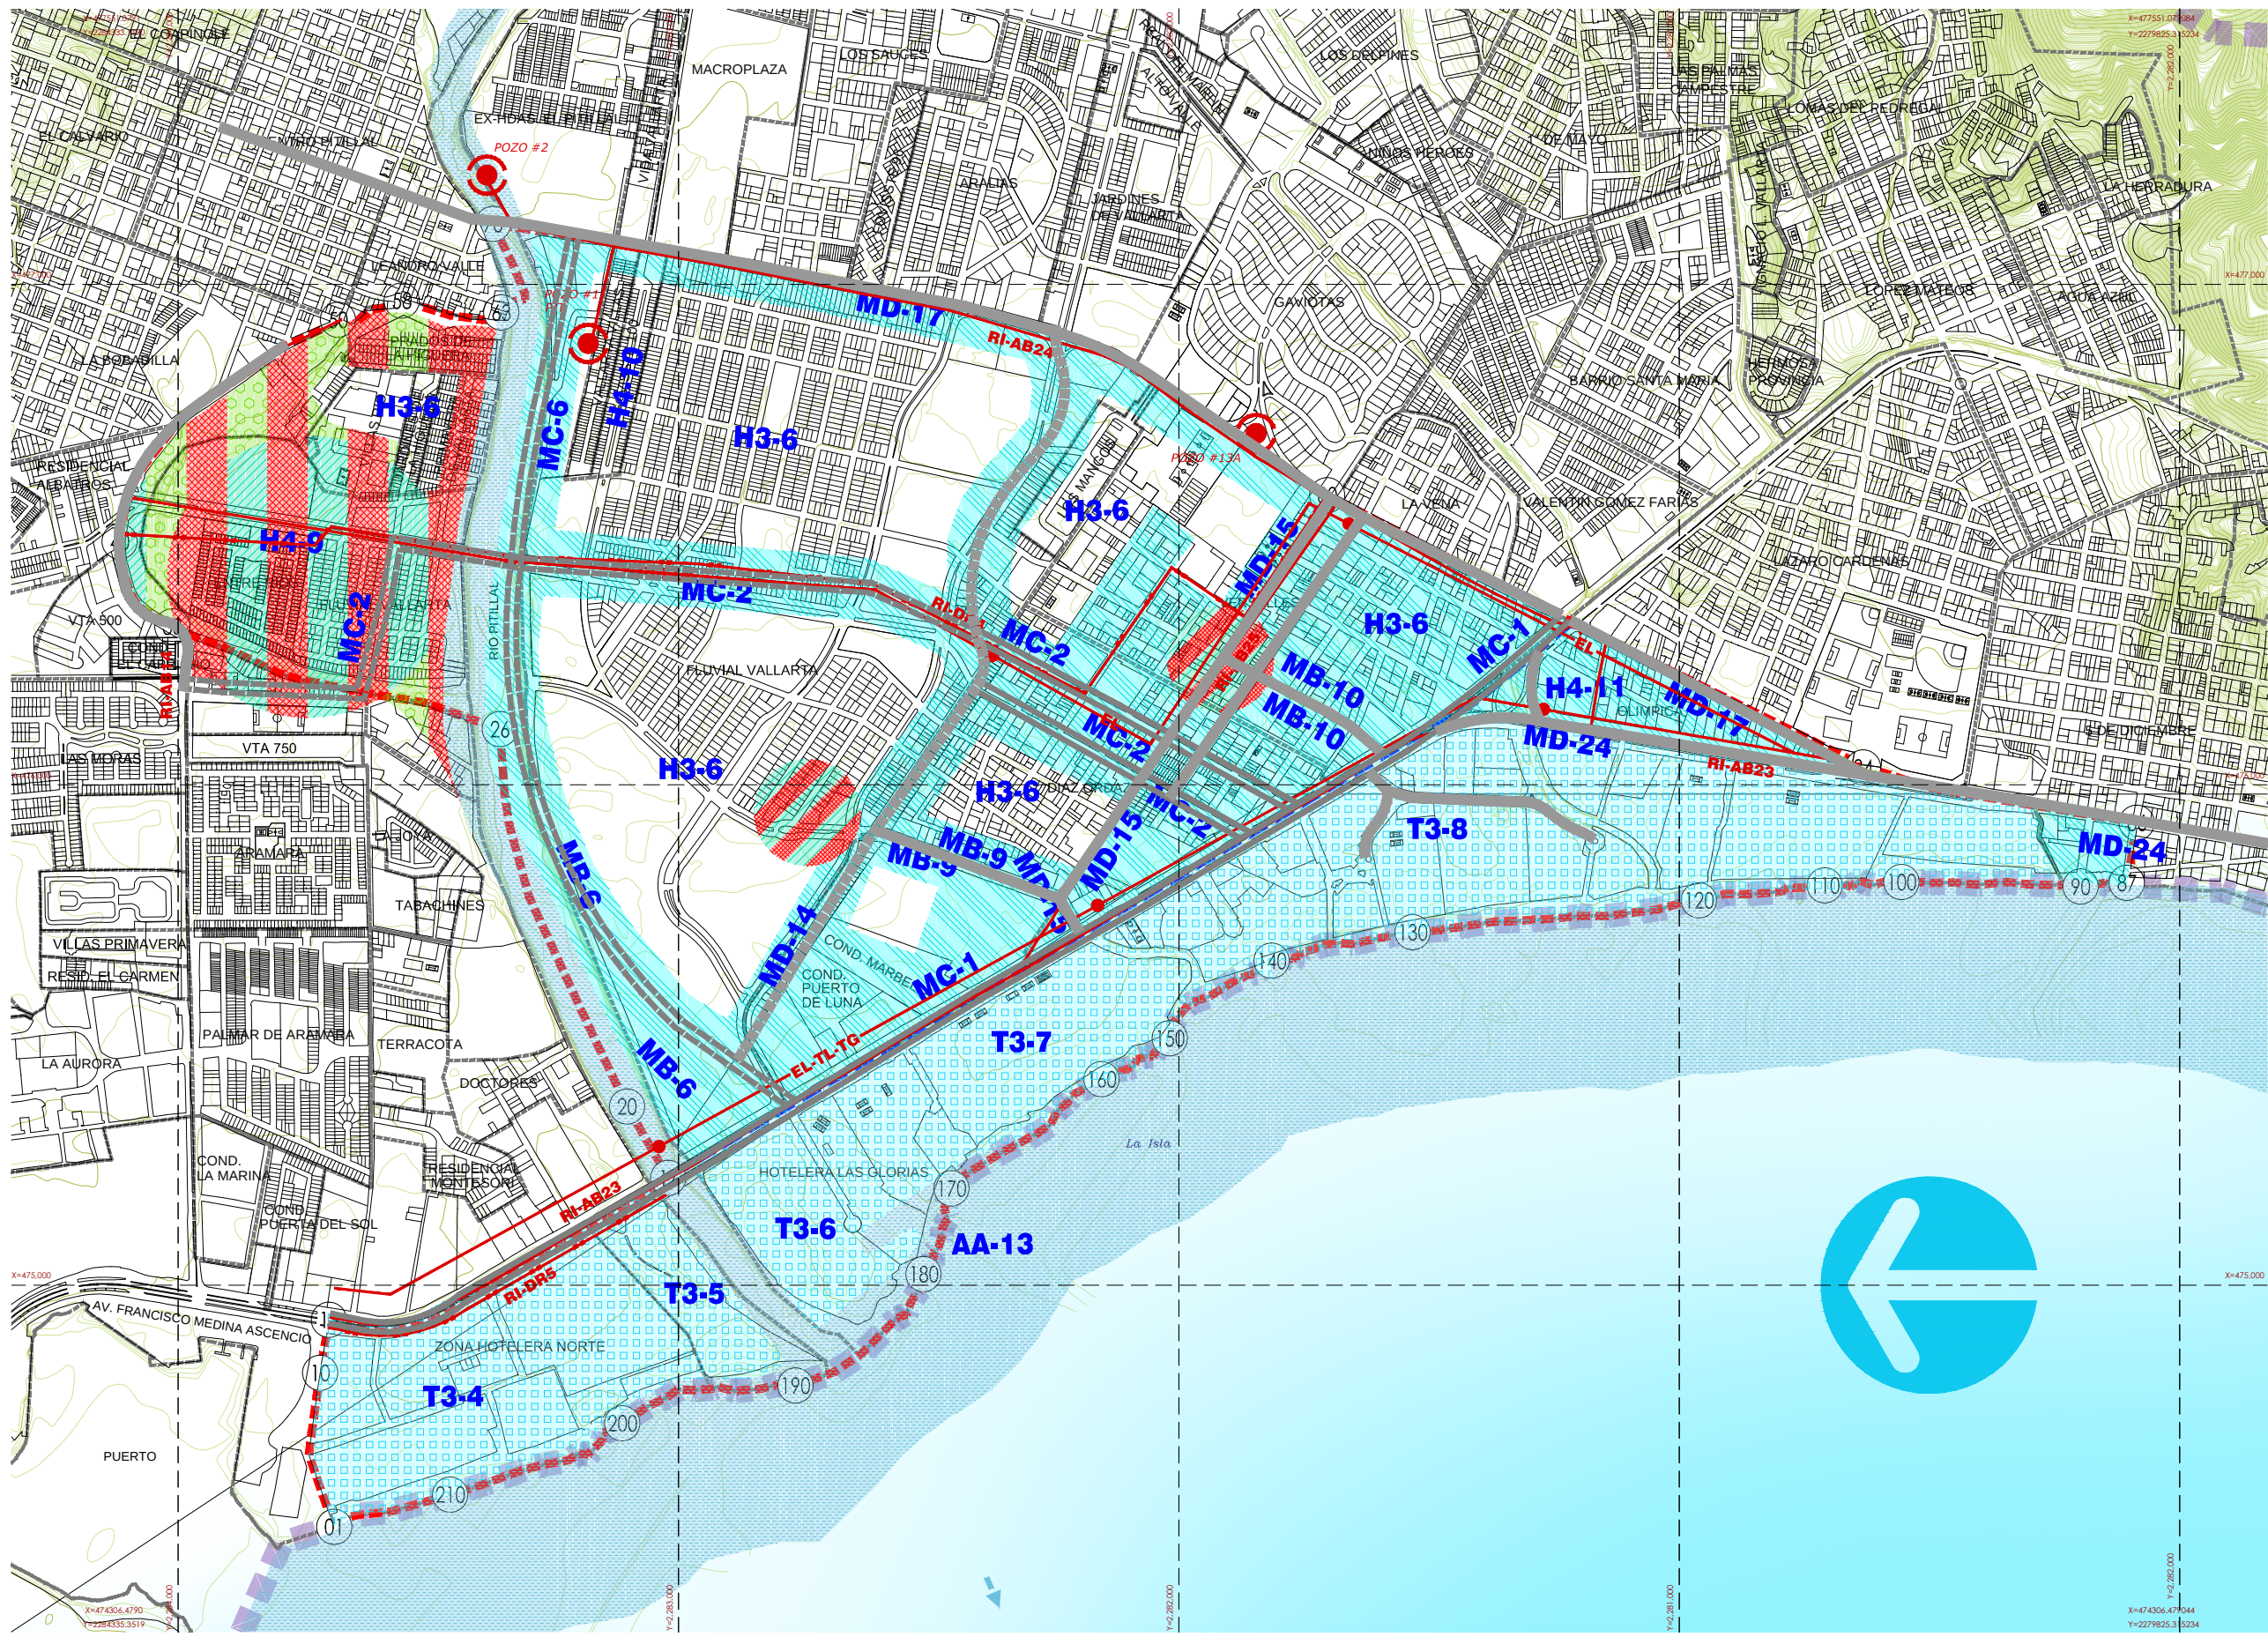

ACTUALIZACIÓN DEL PLAN DE
DESARROLLO URBANO DE
CENTRO DE POBLACIÓN
DE PUERTO VALLARTA JALISCO

PLAN PARCIAL DE DESARROLLO URBANO
DISTRITO URBANO 6

SIMBOLOGÍA

ÁREAS URBANIZADAS
ÁREAS URBANIZADAS

- TURISTICO
- HABITACIONAL
- MIXTO BARRIAL
- DISTRITAL
- CENTRAL
- ACTIVIDADES SILVESTRE
- ACTIVIDADES ACUATICAS
- ESPACIOS VERDES Y ABIERTOS
- EQUIPAMIENTO ESPECIAL

*FUENTE: PLAN DE DESARROLLO URBANO DE CENTRO DE POBLACIÓN 1997

INFORMACION COMPLEMENTARIA

- LIMITE DE CENTRO DE POBLACIÓN
- LIMITE DE AREA DE APLICACIÓN
- LIMITE DE SUBDISTRITO
- LIMITE DE COLONIAS
- CURVAS DE NIVEL @ 5 MTS
- RIO PITILLAL
- TRAZA
- BOULEVARD FRANCISCO MEDINA ASCENCIO

USO DE
SUELO 1997

D1-02

0 100 250 500

AGOSTO 2012

ESCALA: 1:13,000

H. AYUNTAMIENTO DE PUERTO VALLARTA, JALISCO

DIRECCIÓN DE PLANEACIÓN URBANA

