


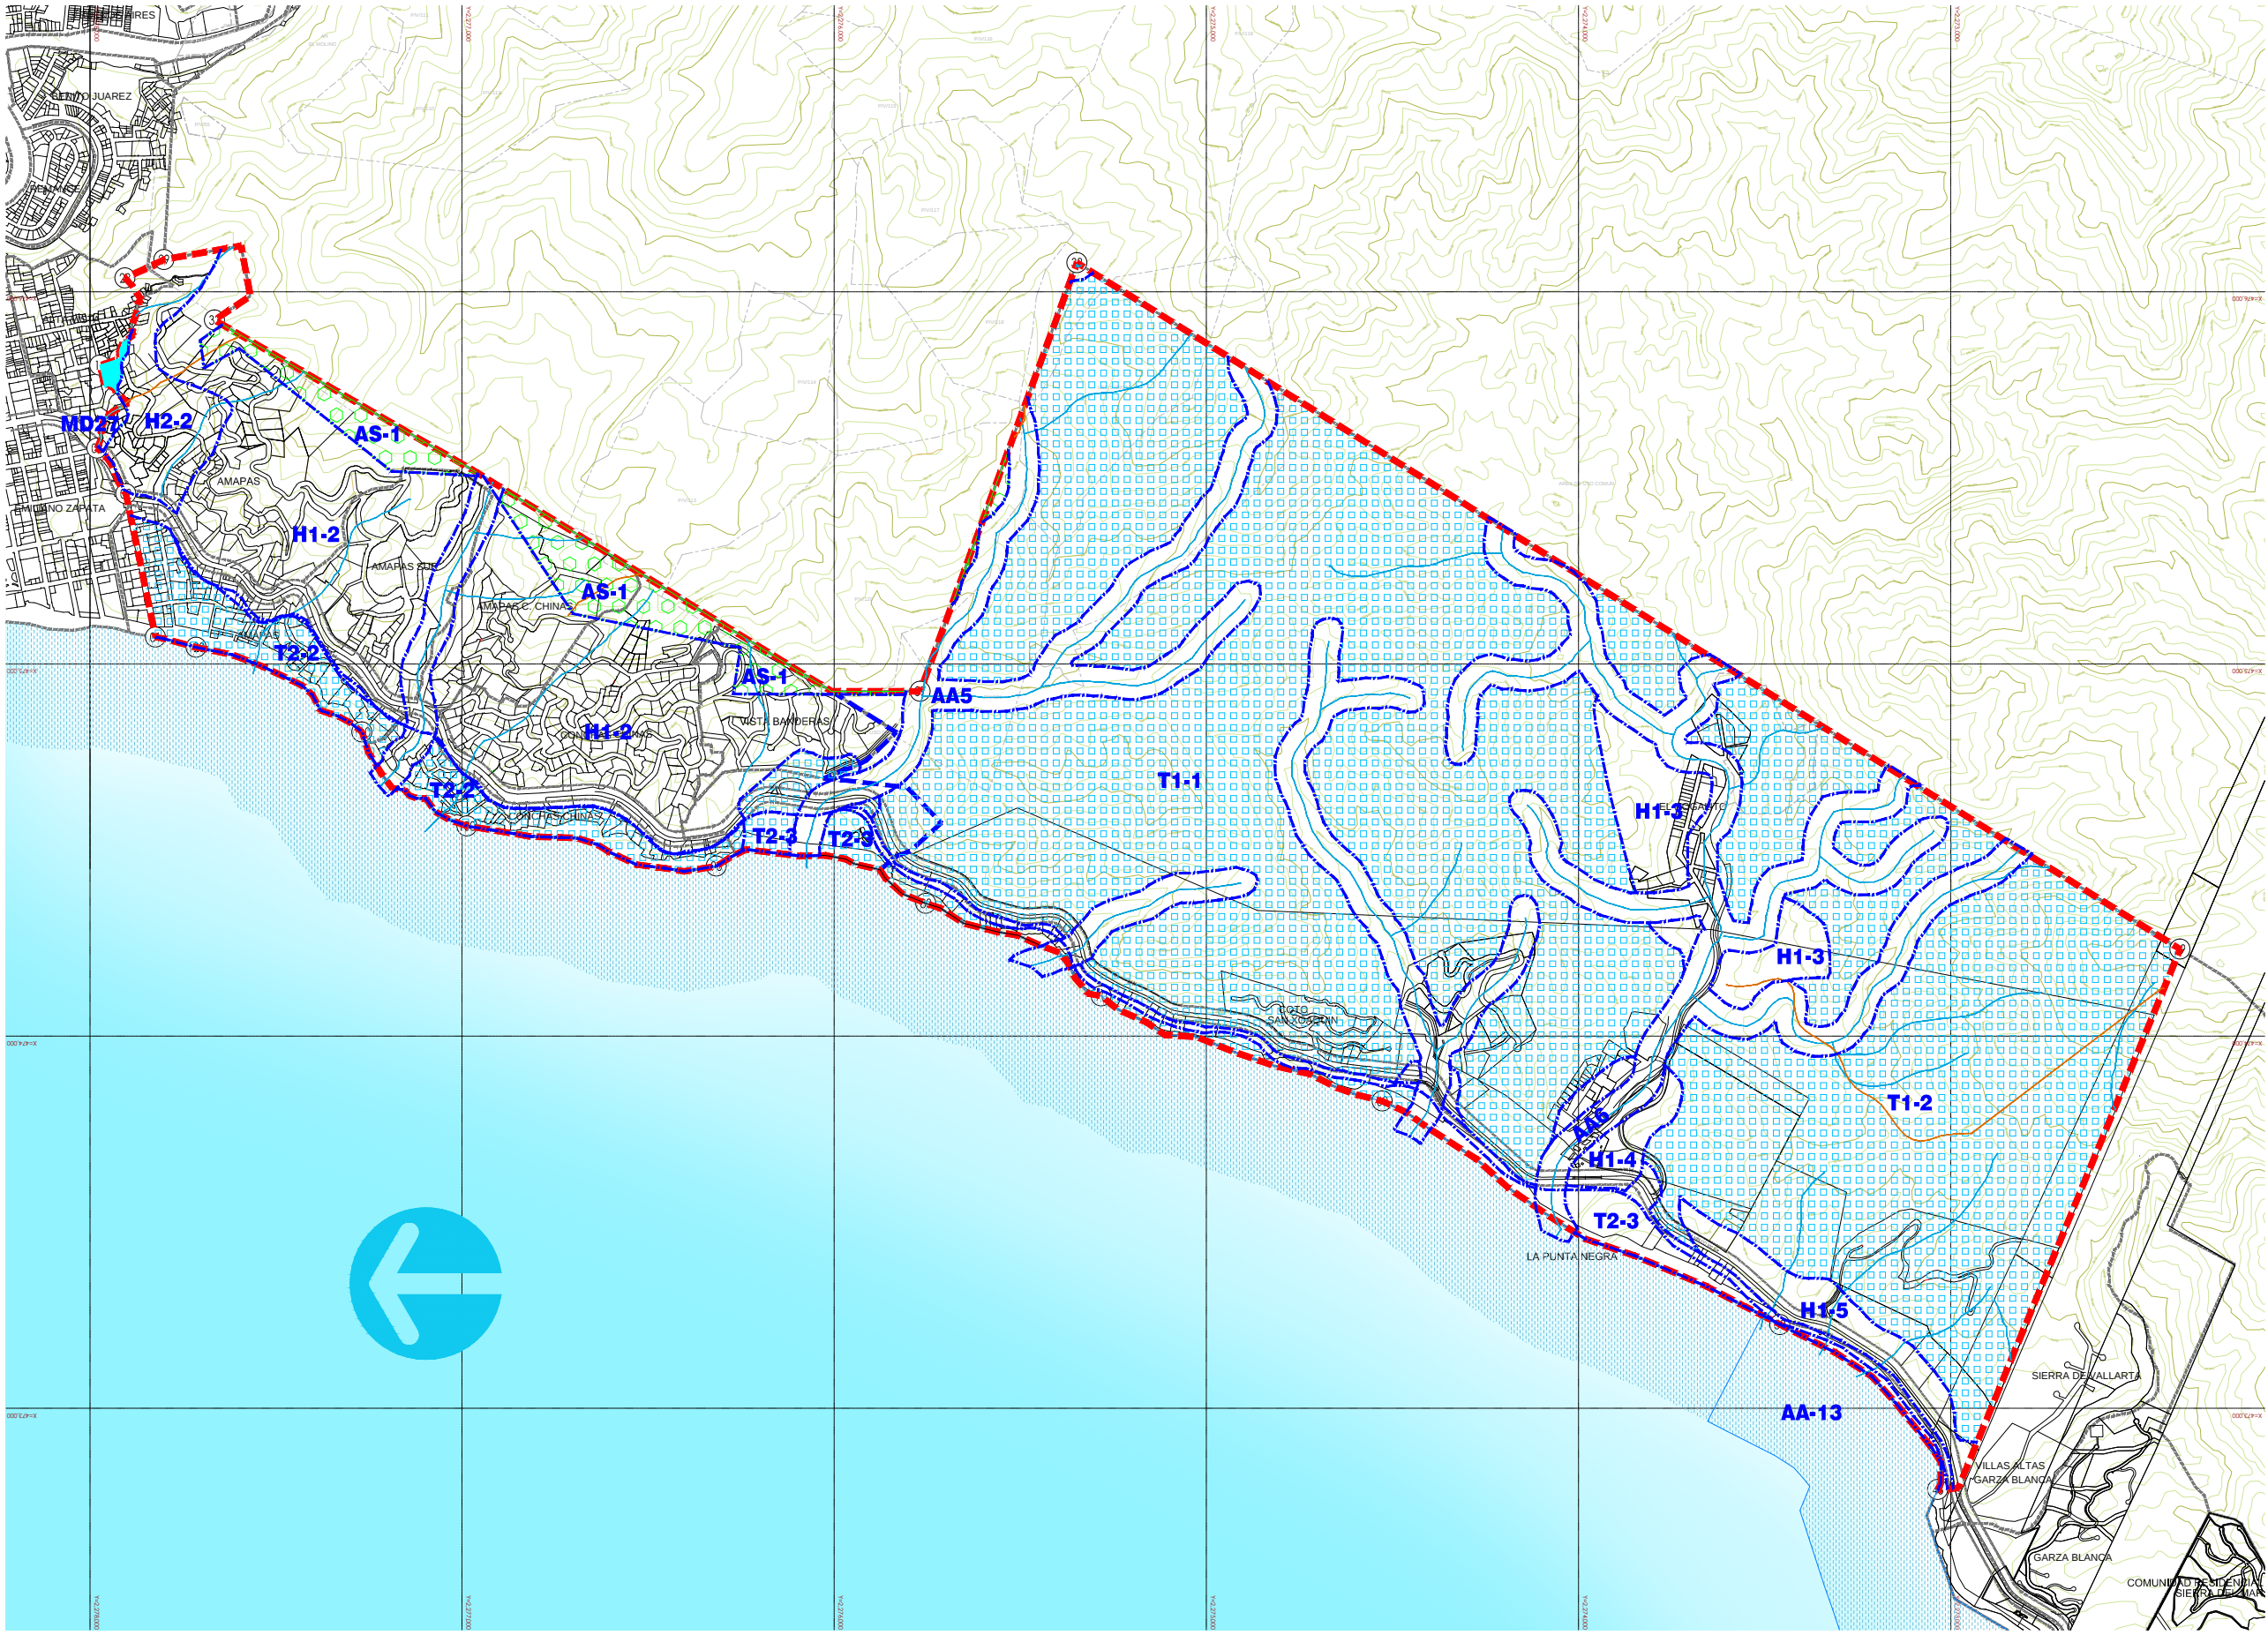

ACTUALIZACIÓN DEL PLAN DE
DESARROLLO URBANO DE
CENTRO DE POBLACIÓN
DE PUERTO VALLARTA JALISCO

PLAN PARCIAL DE DESARROLLO URBANO
DISTRITO URBANO 9

SIMBOLOGÍA

ÁMBITO RURAL

AS ACTIVIDADES SILVESTRES

ÁMBITO URBANO

H1 HABITACIONAL DENSIDAD MINIMA

H2 HABITACIONAL DENSIDAD BAJA

T1 TURISTICO HOTELERO DENSIDAD MINIMA

T2 TURISTICO HOTELERO DENSIDAD BAJA

AA ACTIVIDADES ACUATICAS

*FUENTE: PLAN DE DESARROLLO URBANO DE CENTRO DE POBLACIÓN 1997

INFORMACION COMPLEMENTARIA

■ ■ ■ LIMITE DE CENTRO DE POBLACIÓN

■ ■ ■ LIMITE DE AREA DE APLICACIÓN

■ ■ ■ LIMITE DE SUBDISTRITO

--- LIMITE DE COLONIAS


■ ■ ■ CURVAS DE NIVEL @ 5 MTS

■ ■ ■ TRAZA

■ ■ ■ CARRETERA FEDERAL MÉXICO 200

USO DE SUELO -
1997

D1-02

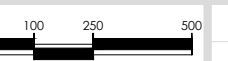

AGOSTO DEL 2012
ESCALA: 1:17,500

H. AYUNTAMIENTO DE PUERTO VALLARTA, JALISCO
DIRECCIÓN DE PLANEACIÓN URBANA

