


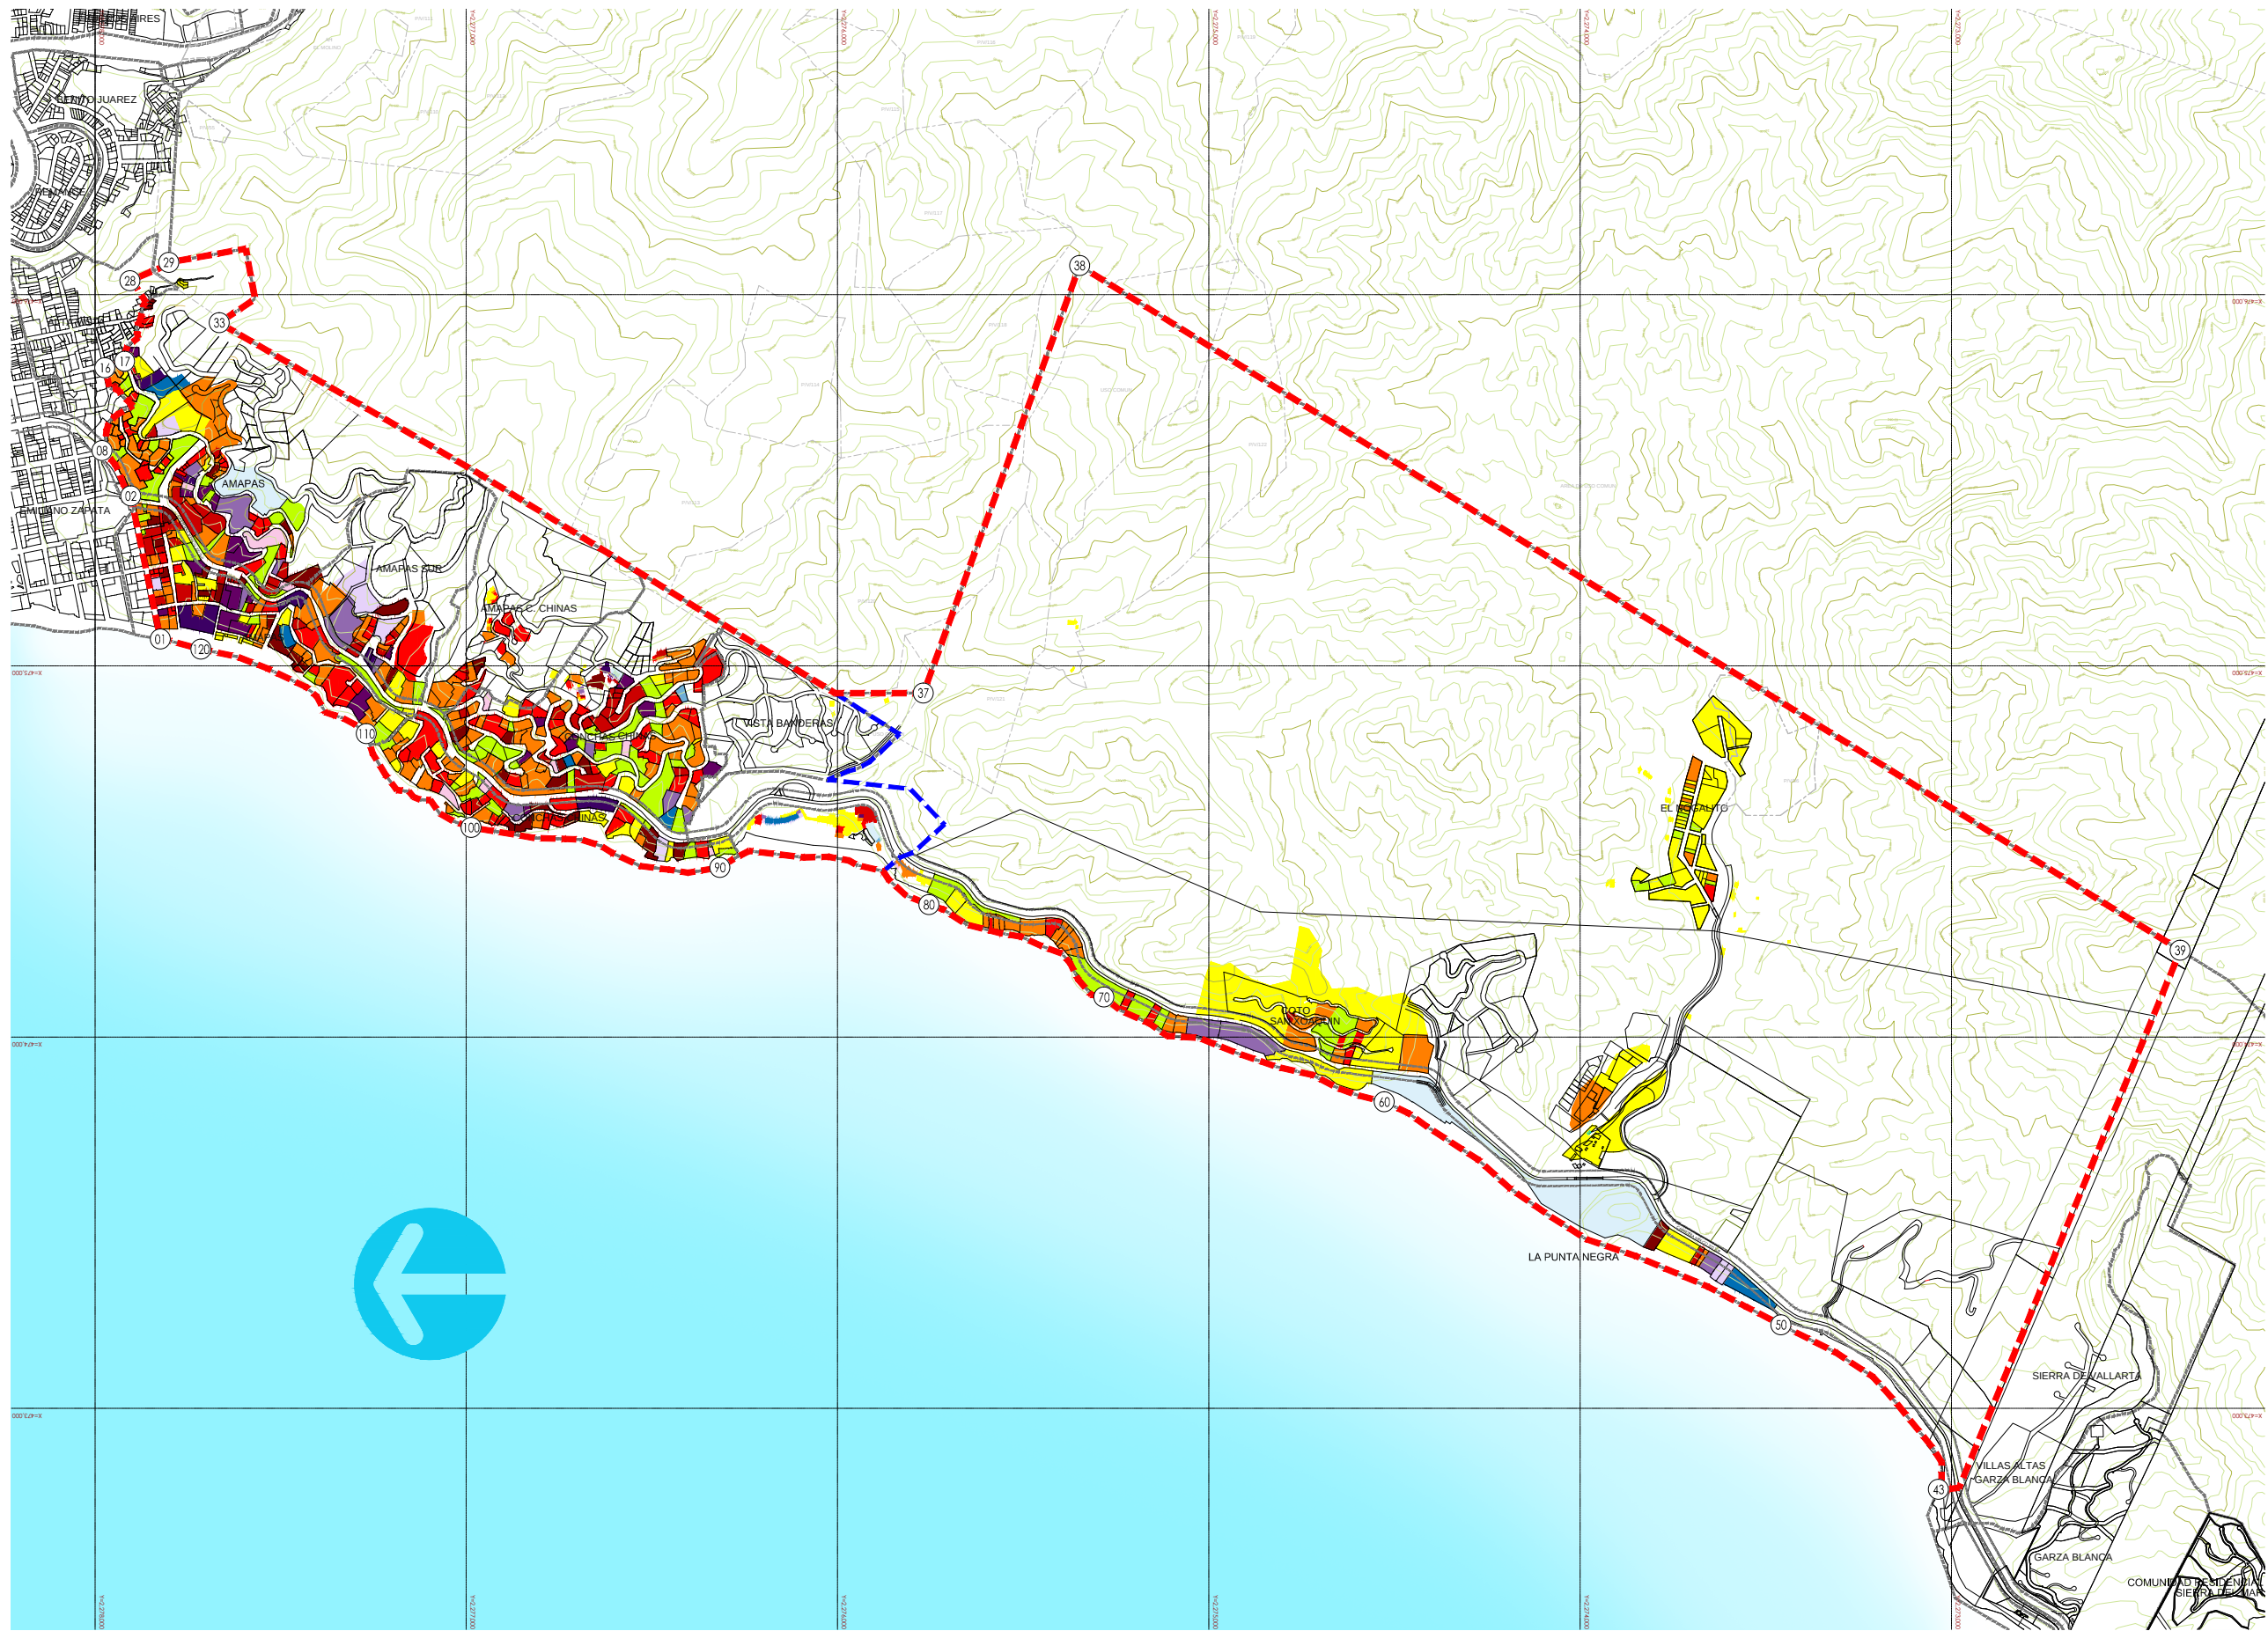

ACTUALIZACIÓN DEL PLAN DE
DESARROLLO URBANO DE
CENTRO DE POBLACIÓN
DE PUERTO VALLARTA JALISCO

PLAN PARCIAL DE DESARROLLO URBANO
DISTRITO URBANO 9

SIMBOLOGÍA

TABLA DE MORFOLOGÍA URBANA			
Niveles	Unidades	Ha	Color
0	72	10.77	
1	135	22.58	
2	165	18.81	
3	110	10.49	
4	50	4.56	
5	40	3.78	
6	26	2.71	
7	16	1.05	
8	11	1.61	
9	20	3.93	
10	10	2.00	
11	10	1.42	
12	2	0.09	
13	5	0.045	
14	7	7.23	
-	-	604.19	
Total	679	695.34	

INFORMACION COMPLEMENTARIA

- LIMITE DE CENTRO DE POBLACIÓN
- LIMITE DE AREA DE APLICACIÓN
- LIMITE DE SUBDISTRITO
- LIMITE DE COLONIAS
- CURVAS DE NIVEL @ 5 MTS
- TRAZA
- CARRETERA FEDERAL MÉXICO 200

CONFIGURACIÓN DE
IMAGEN VISUAL

D3-21



AGOSTO DEL 2012

ESCALA: 1:17,500

H. AYUNTAMIENTO DE PUERTO VALLARTA, JALISCO
DIRECCIÓN DE PLANEACIÓN URBANA

