


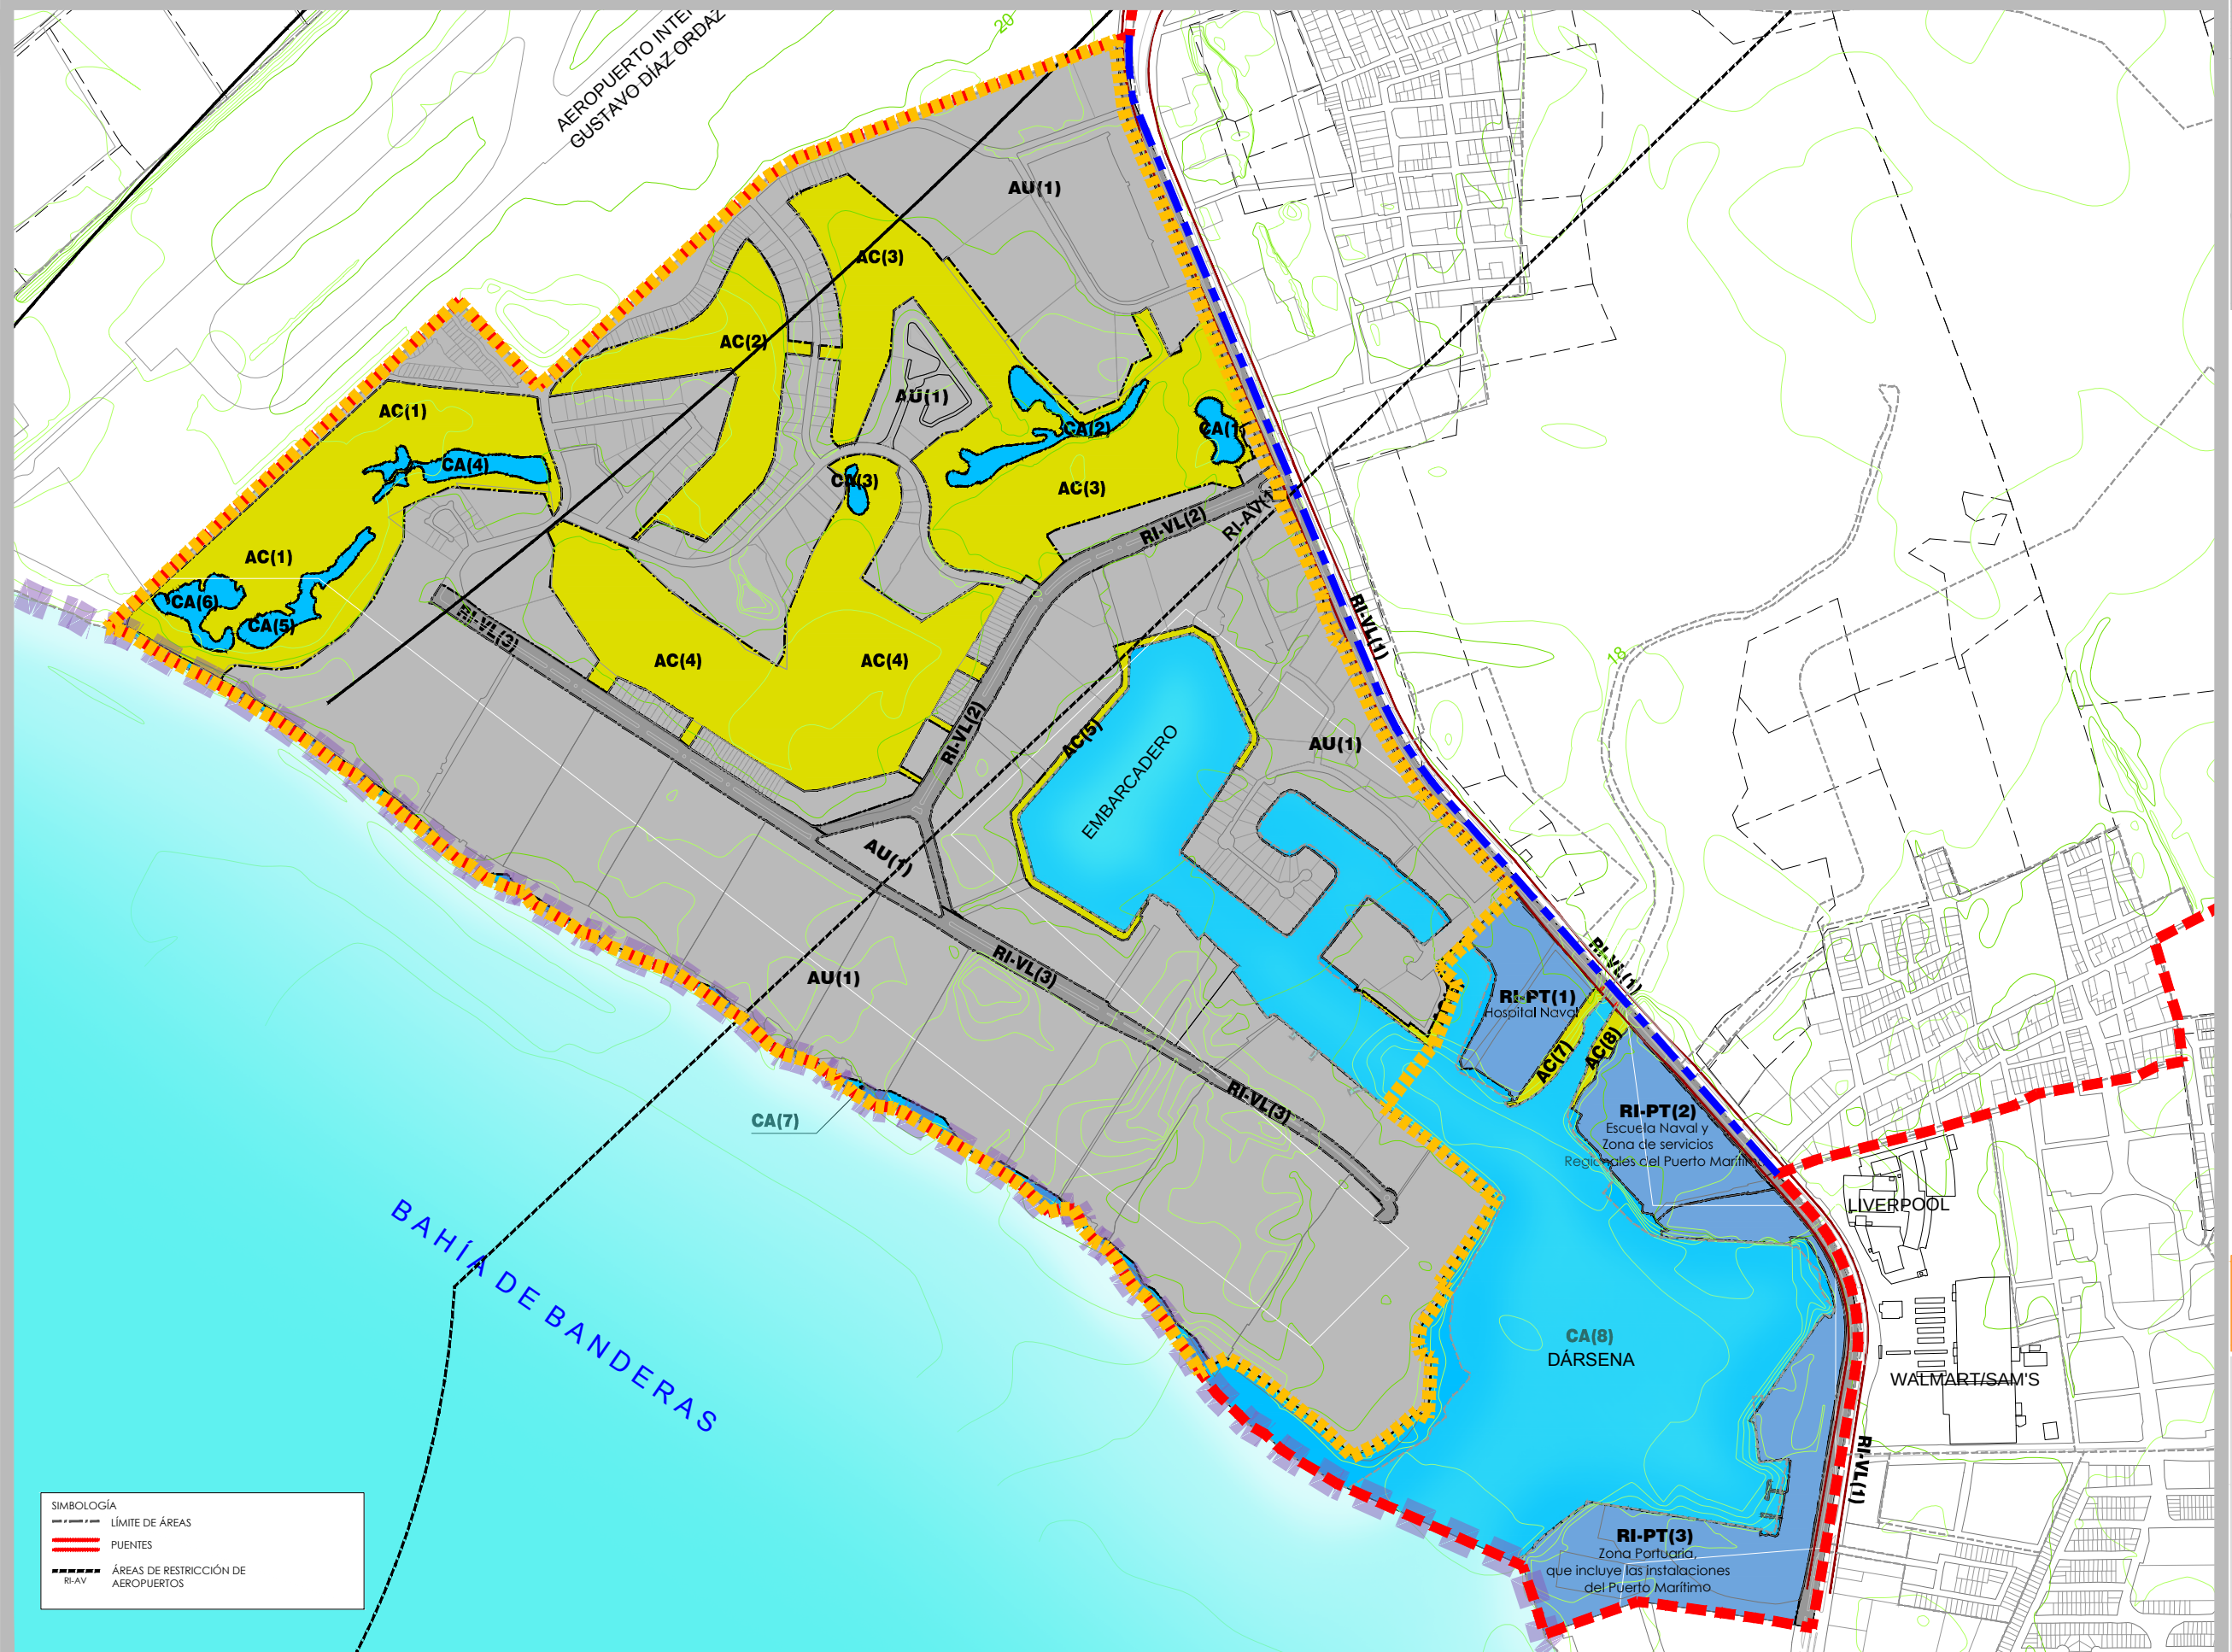

ACTUALIZACIÓN DEL PLAN DE
DESARROLLO URBANO DE
CENTRO DE POBLACIÓN
DE PUERTO VALLARTA JALISCO

PLAN PARCIAL DE DESARROLLO URBANO
DISTRITO URBANO 5
SUBDISTRITO URBANO 5-A "MARINA VALLARTA"

SIMBOLOGÍA

ÁREAS URBANIZADAS	Incorporadas Urbanización Progresiva Renovación Urbana	AU UP RN	ÁREAS AGROPECUARIAS Y ACTIVIDADES EXTRACTIVAS	AGR AE
ÁREAS DE PROTECCIÓN PATRIMONIAL	Protección a la Fisonomía Urbana Protección al Patrimonio Histórico	PF PH	ÁREAS DE CONSERVACIÓN ECOLÓGICA	AC
ÁREAS DE PROTECCIÓN ECOLÓGICA	Corta plazo A mediano plazo A largo plazo De control especial	CP MP LP ESP	Áreas Naturales Protegidas	AN
ÁREAS DE PROTECCIÓN AEROPUERTOS	Drenaje Electricidad Paso de Vialidades Instalaciones de Riesgo Aeropuertos	DR EL VL RG AV	Áreas de Protección a cauces y cuerpos de agua	CA


INFORMACIÓN COMPLEMENTARIA

- LÍMITE DE CENTRO DE POBLACIÓN
- LÍMITE DE ÁREA DE APLICACIÓN
- LÍMITE DE SUBDISTRITO
- LÍMITE DE COLONIAS
- CURVAS DE NIVEL @ 5 MTS
- TRAZA
- POLIGONO DE DESARROLLO CONTROLADO

**CLASIFICACIÓN
DE ÁREAS** **E-01**

0 50 75 100
AGOSTO 2012
ESCALA: 1:10,000

H. AYUNTAMIENTO DE PUERTO VALLARTA, JALISCO
DIRECCIÓN DE PLANEACIÓN URBANA

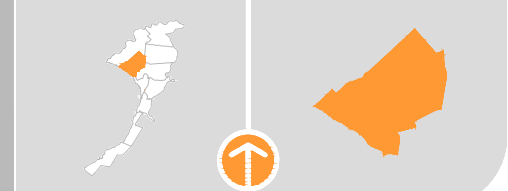

SIMBOLOGÍA

---	LÍMITE DE ÁREAS
==	PUENTES
----	ÁREAS DE RESTRICCIÓN DE AEROPUERTOS