


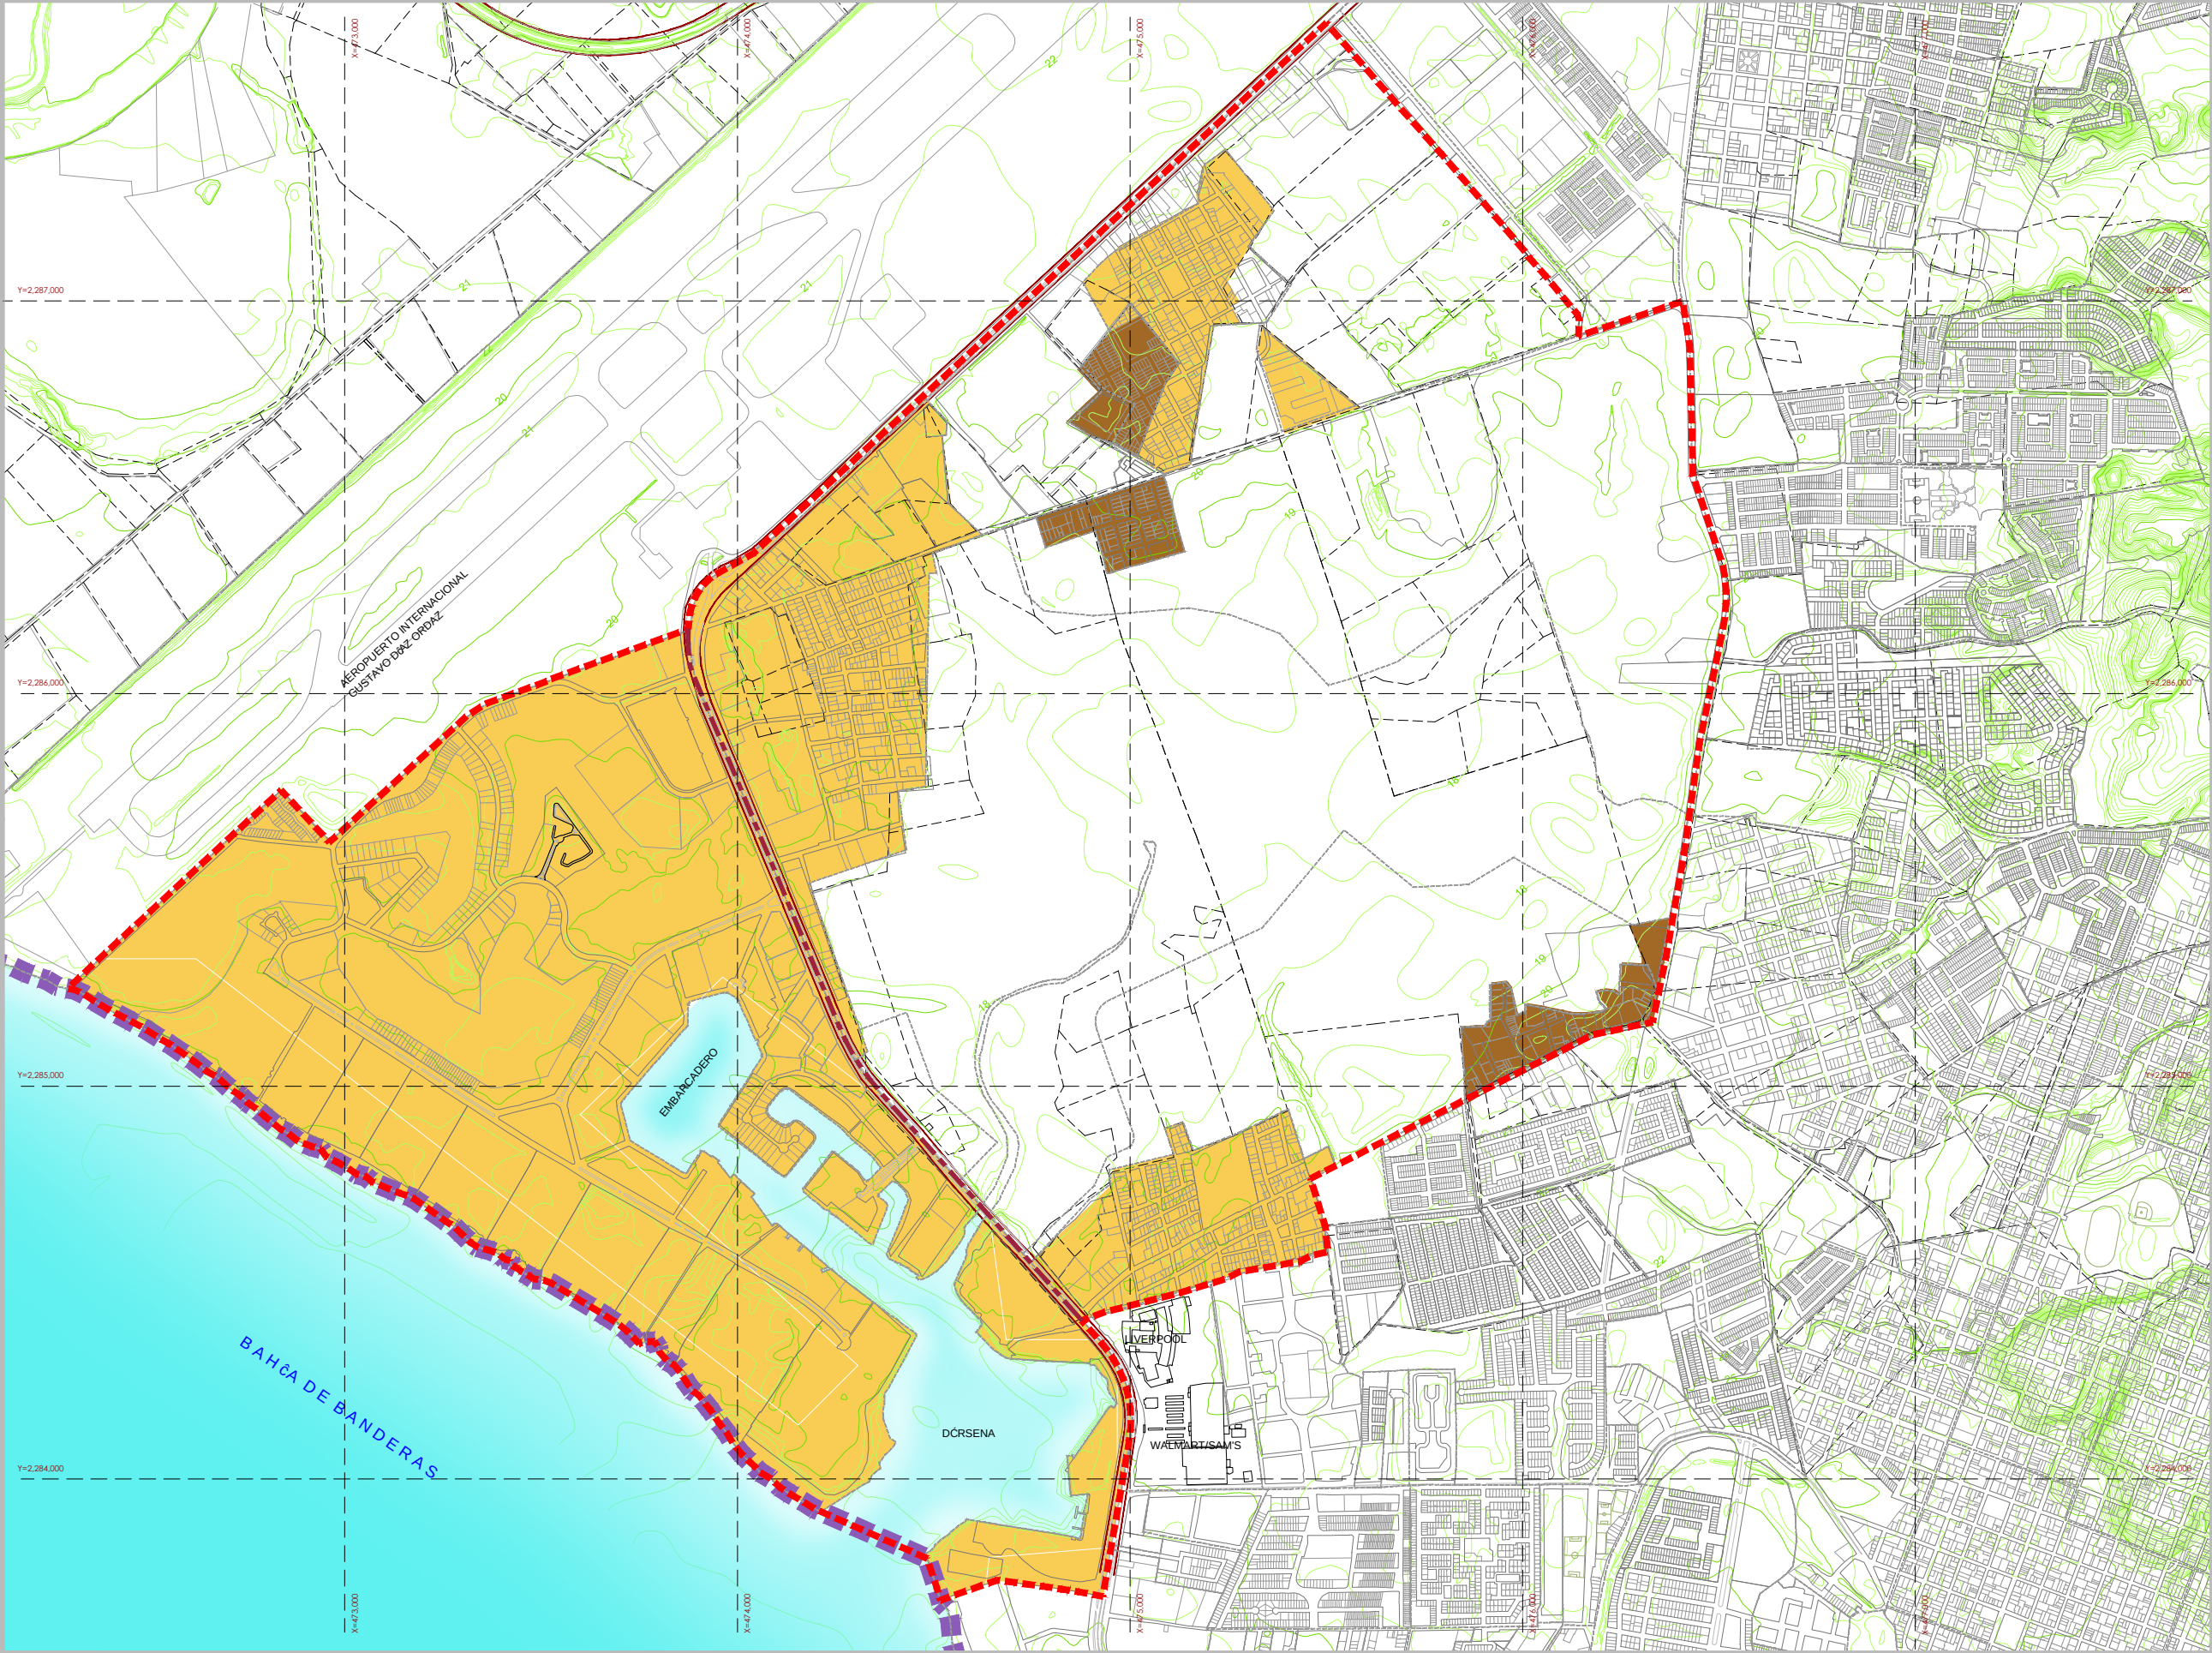

ACTUALIZACIÓN DEL PLAN DE
DESARROLLO URBANO DE
CENTRO DE POBLACIÓN
DE PUERTO VALLARTA JALISCO

PLAN PARCIAL DE DESARROLLO URBANO
DISTRITO URBANO 5
SUBDISTRITO URBANO 5-A "MARINA VALLARTA"

SIMBOLOGÍA


TABLA DE ESTATOS DE LOS ASENTAMIENTOS				
Número	%	Valores	Área (Ha)	Color
1	31.39	Asentamientos Regulares	266.89	
2	10.62	En Proceso de Regularización	88.80	
3	5.66	Dársena Marina Vallarta	47.35	
4	52.33	Área sin clasificar	432.77	
Total	100.00		835.81	

*FUENTE: DIRECCIÓN DE PLANEACIÓN URBANA

INFORMACIÓN COMPLEMENTARIA

-  LIMITE DE CENTRO DE POBLACIÓN
-  LIMITE DE AREA DE APLICACIÓN
-  LIMITE DE SUBDISTRITO
-  LIMITE DE COLONIAS
-  CURVAS DE NIVEL @ 5 MTS
-  TRAZA

ESTATUS DE LOS ASENTAMIENTOS **D3-20**

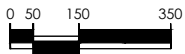

AGOSTO 2012

ESCALA: 1:16,500

H. AYUNTAMIENTO DE PUERTO VALLARTA, JALISCO
DIRECCIÓN DE PLANEACIÓN URBANA

