


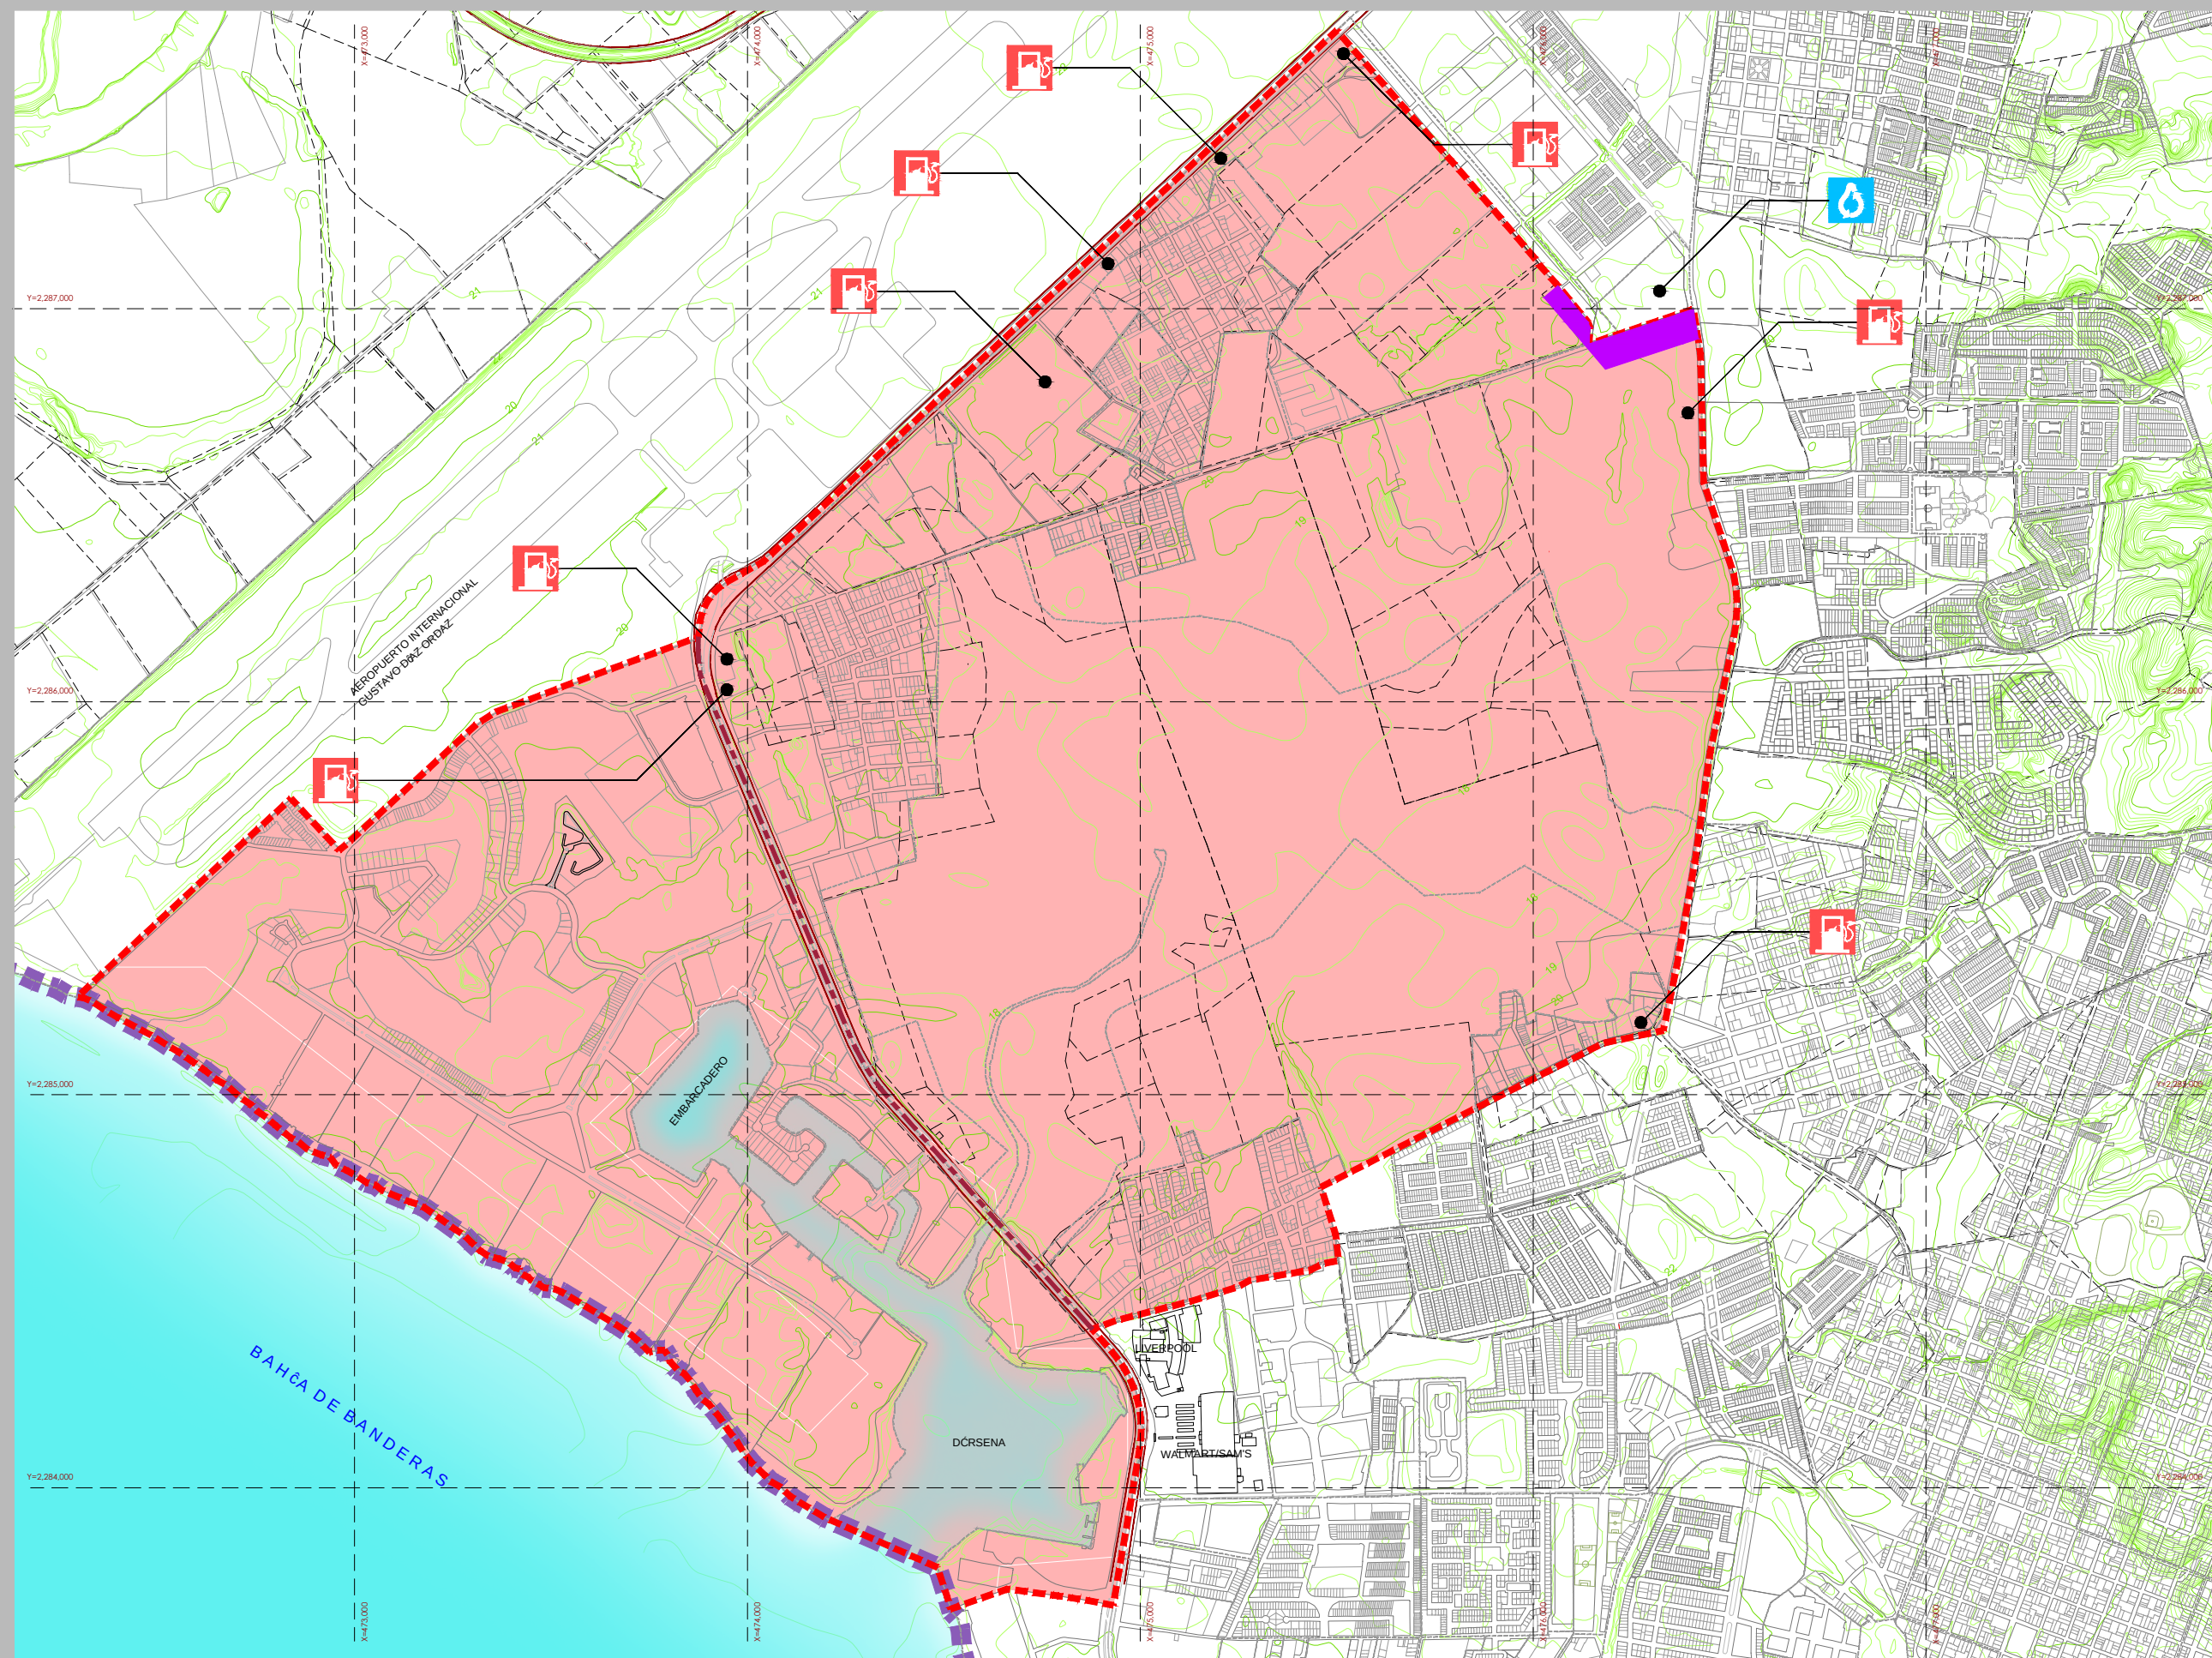

ACTUALIZACIÓN DEL PLAN DE
DESARROLLO URBANO DE
CENTRO DE POBLACIÓN
DE PUERTO VALLARTA JALISCO

PLAN PARCIAL DE DESARROLLO URBANO
DISTRITO URBANO 5
SUBDISTRITO URBANO 5-A "MARINA VALLARTA"

SIMBOLOGÍA

- Gasolineras y Gaseras
- Planta de Tratamiento
- Zonas de Restricción
- Cono Aproximación Aeropuerto

*FUENTE: ELABORADO CON ESTUDIO EN CAMPO, RESTITUCIÓN 2006 Y
FOTOGRAFÍAS DE GOOGLE EARTH 29/01/2009

INFORMACIÓN COMPLEMENTARIA

- LIMITE DE CENTRO DE POBLACIÓN
- LIMITE DE AREA DE APLICACIÓN
- LIMITE DE SUBDISTRITO
- LIMITE DE COLONIAS
- CURVAS DE NIVEL @ 5 MTS
- TRAZA

INSTALACIONES
ESPECIALES Y RIESGOS URBANOS **D3-16**

0 50 150 350
AGOSTO 2012
ESCALA: 1:16,500

H. AYUNTAMIENTO DE PUERTO VALLARTA, JALISCO
DIRECCIÓN DE PLANEACIÓN URBANA

