


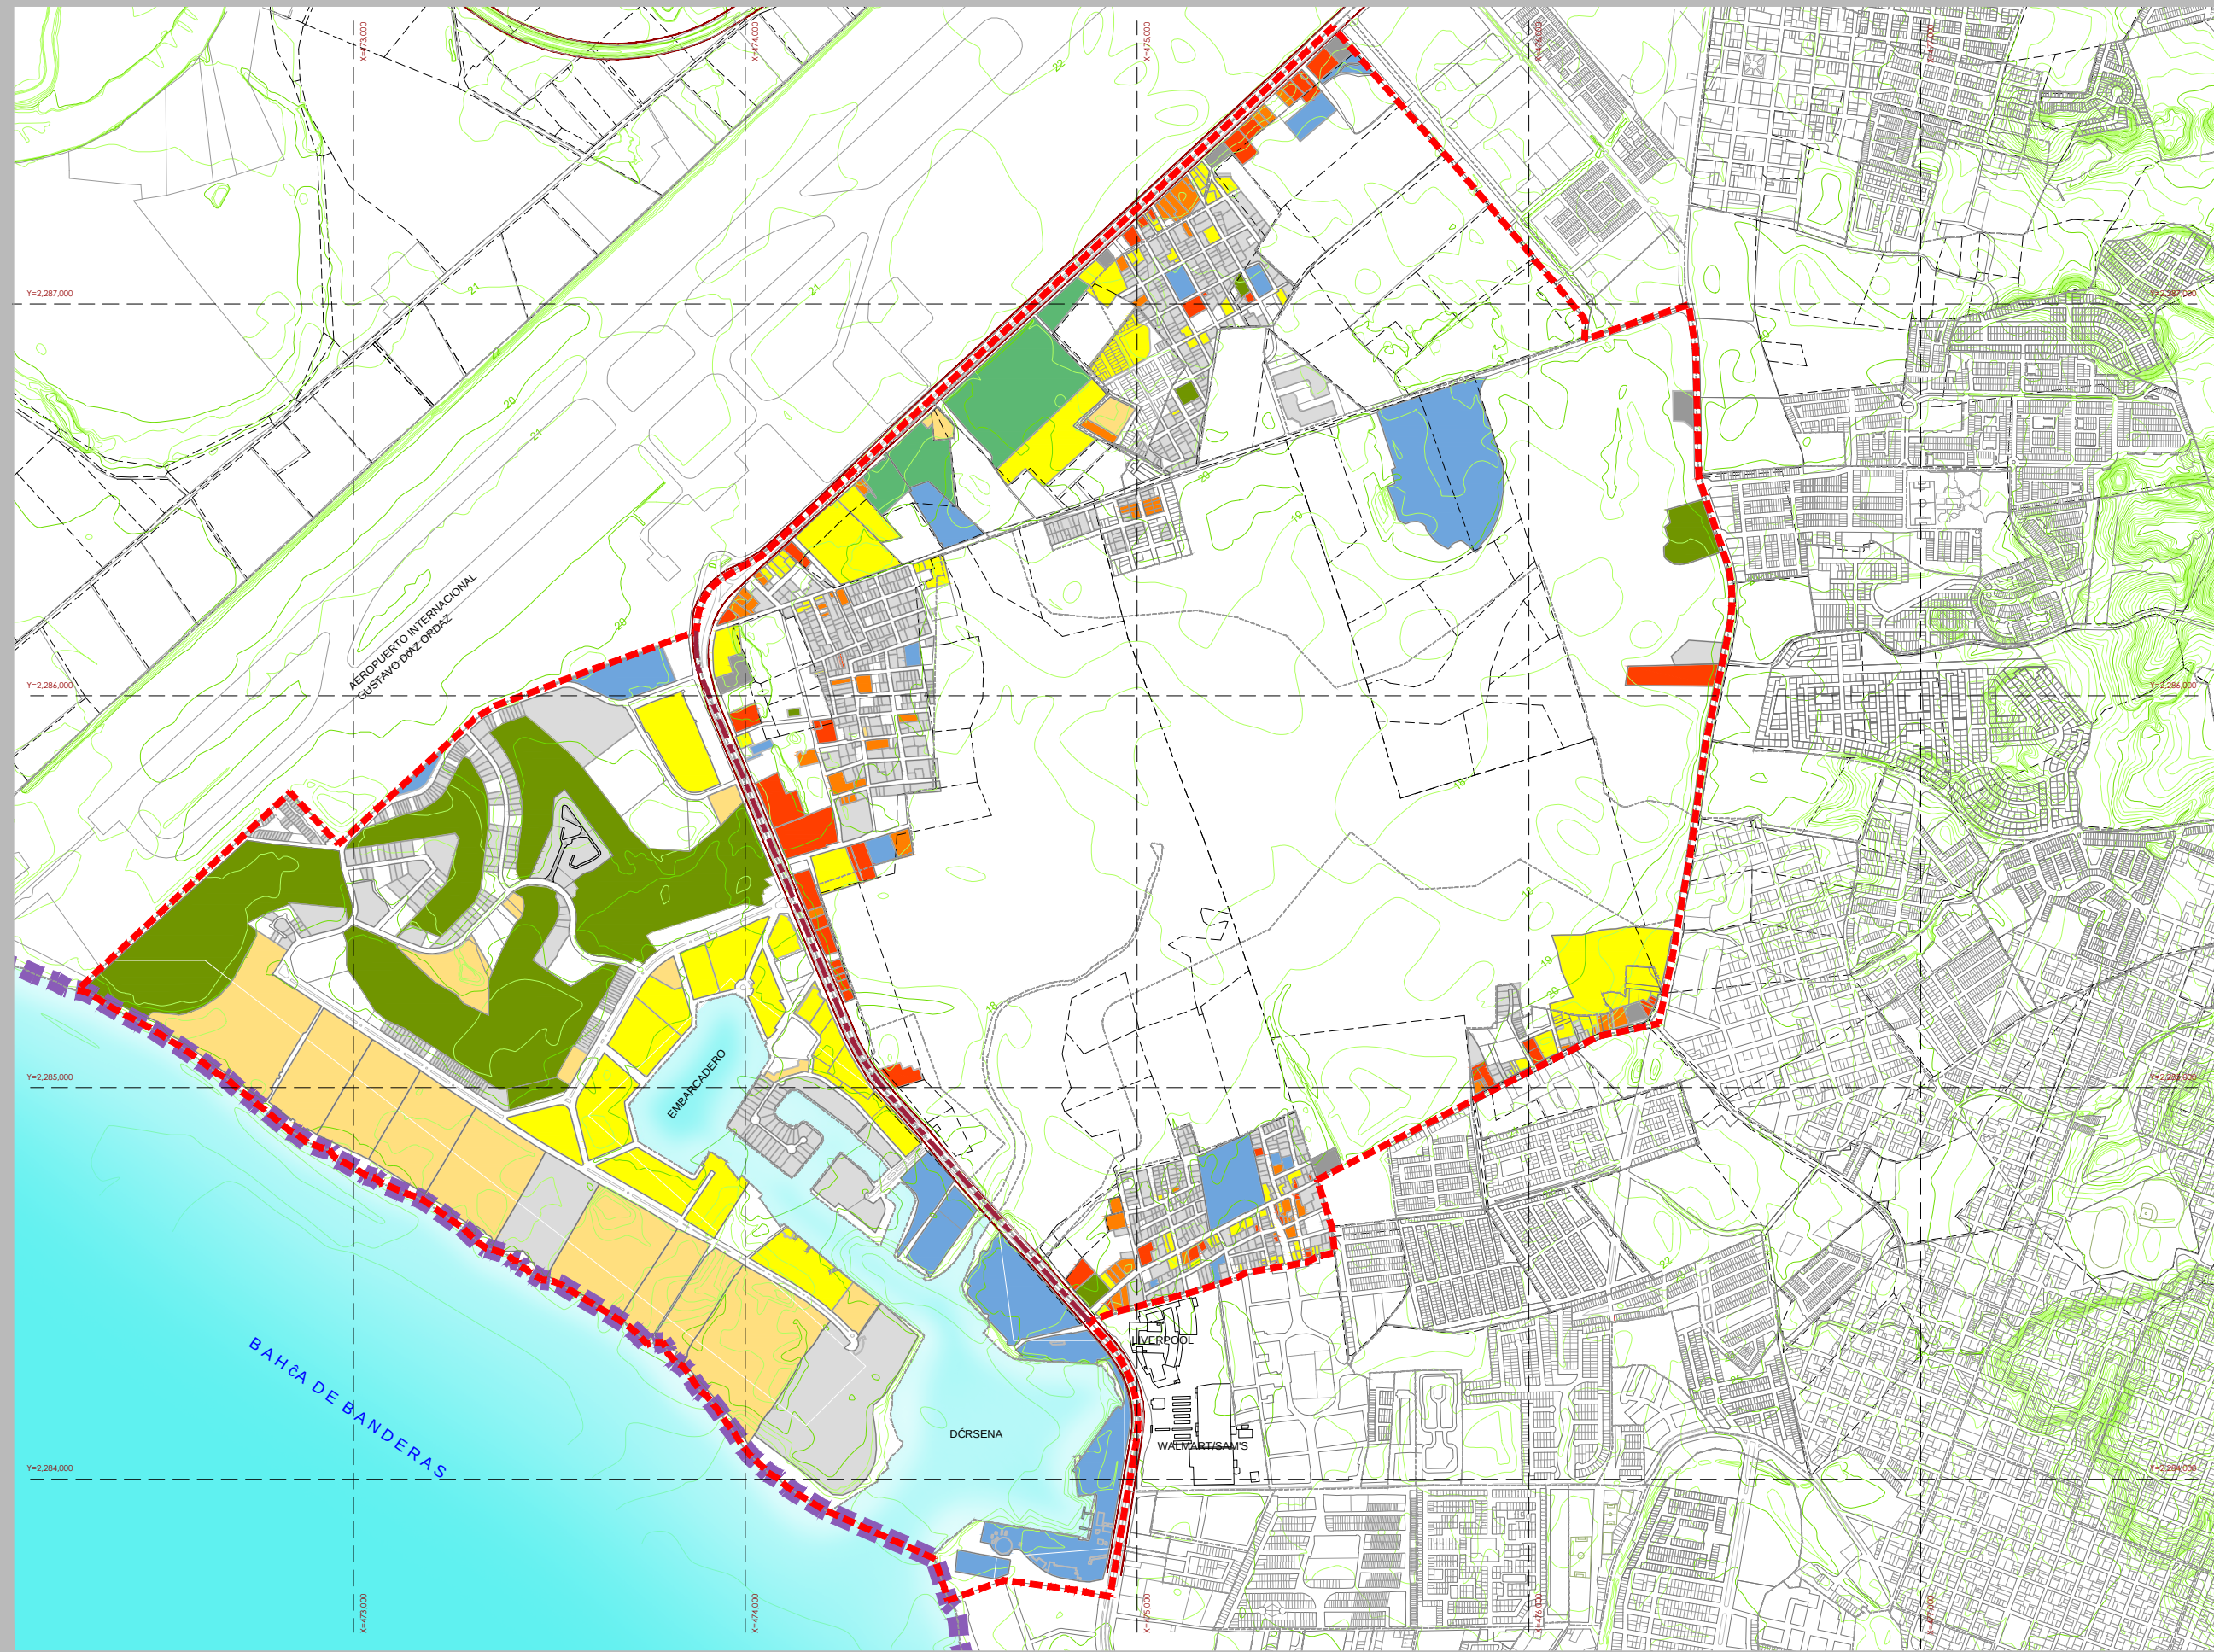

ACTUALIZACIÓN DEL PLAN DE
DESARROLLO URBANO DE
CENTRO DE POBLACIÓN
DE PUERTO VALLARTA JALISCO

PLAN PARCIAL DE DESARROLLO URBANO
DISTRITO URBANO 5
SUBDISTRITO URBANO 5-A "MARINA VALLARTA"

- SIMBOLOGÍA**
- ALOJAMIENTO TEMPORAL
 - HABITACIONAL
 - MIXTO BARRIAL
 - COMERCIO
 - SERVICIOS
 - ESPACIOS VERDES, ABIERTOS Y RECREATIVOS
 - INSTALACIONES ESP.E INFRAESTRUCTURA
 - EQUIPAMIENTO
 - INDUSTRIAL
 - BALDIO Y O PREDIO SUB-UTILIZADO (y/o agua)

- INFORMACIÓN COMPLEMENTARIA**
- LIMITE DE CENTRO DE POBLACIÓN
 - LIMITE DE AREA DE APLICACIÓN
 - LIMITE DE SUBDISTRITO
 - LIMITE DE COLONIAS
 - CURVAS DE NIVEL @ 5 MTS
 - TRAZA

USO DE SUELO
ACTUAL

D3-05

0 50 150 350

AGOSTO 2012

ESCALA: 1:16,500

H. AYUNTAMIENTO DE PUERTO VALLARTA, JALISCO
DIRECCIÓN DE PLANEACIÓN URBANA

