



ubicación:

simbología:

- Pendiente gobernadora
- Estacion
- Registro
- Poste Telmex
- Poste C.F.E.

comentarios:

autorizaciones y vistos buenos:



propietario:

ubicación:

perito urbano: no de perito:
Arq. Juan Salvador 129
Camberos Velarde

fecha: Junio/2011 escala:


lamina:
R-5/12 Rasantes.

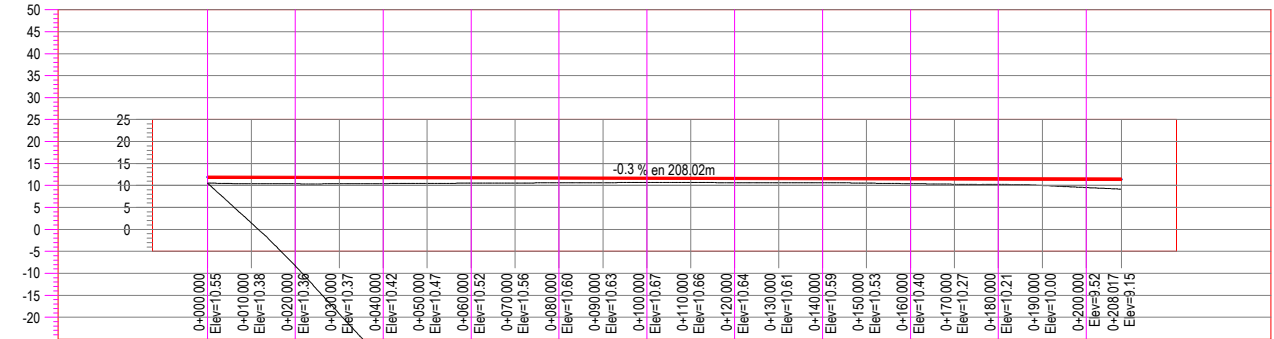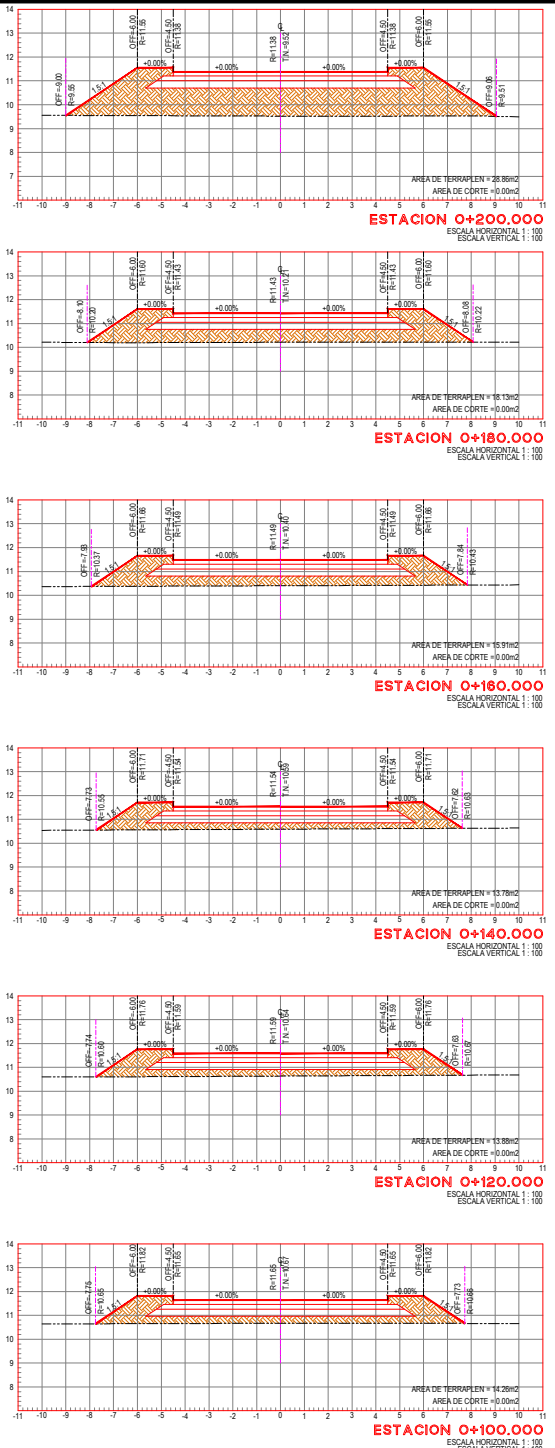

PERFIL 1 calle 04
ESCALA HORIZONTAL 1 : 1000
ESCALA VERTICAL 1 : 1000

TIPO DE MATERIAL	A											
FACTOR DE ABUNDAMIENTO	1.000											
FACTOR DE COMPACTACION	1.000											
ORDENADAS DE LA CURVA MASA	10.000	9.623	9.190	8.800	8.455	8.151	7.870	7.593	7.296	6.956	6.486	
VOLUMEN	TERRAPLEN	0.00	376.78	433.26	389.97	344.66	304.35	287.44	276.62	296.92	340.41	469.88
	CORTE	0.00	0.00	0.00	0.00	0.00	0.00	0.00	0.00	0.00	0.00	0.00
ESPESOR	TERRAPLEN	1.36	1.50	1.38	1.23	1.10	0.97	0.96	0.95	1.09	1.22	1.86
	CORTE											
ELEVACION	RASANTE	11.91	11.86	11.80	11.75	11.70	11.65	11.59	11.54	11.49	11.43	11.38
	TERRENO	10.55	10.36	10.42	10.52	10.60	10.67	10.64	10.59	10.40	10.21	9.52

PERFIL
ESCALA HORIZONTAL 1 : 1000
ESCALA VERTICAL 1 : 1000
TOTAL VOLUMEN CORTE = 0.00m³
TOTAL VOLUMEN TERRAPLEN = 3.514.30m³

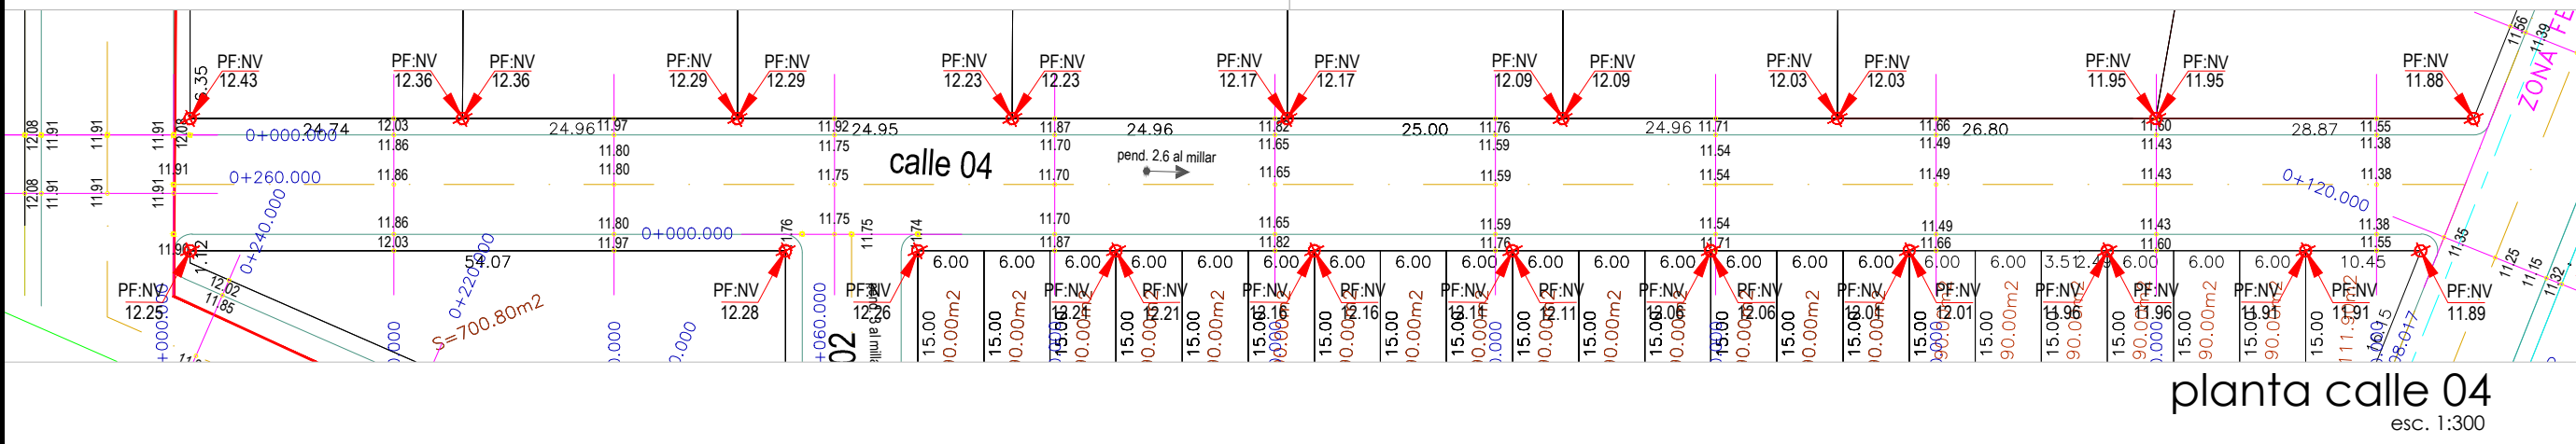

planta calle 04
esc. 1:300