



planta calle 11
esc. 1:300

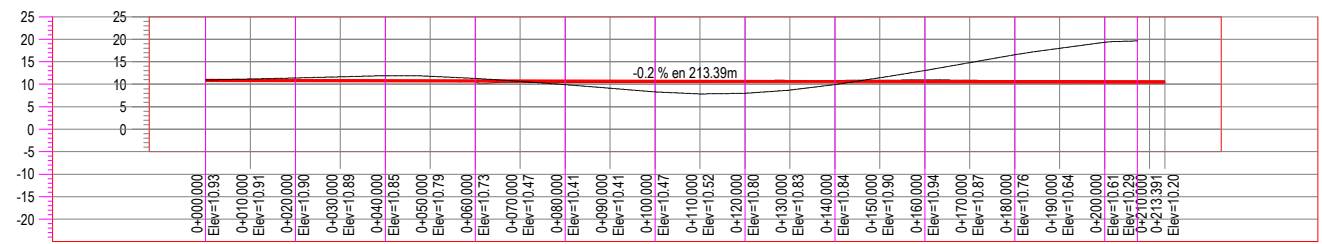

PERFIL calle 11
ESCALA HORIZONTAL 1 : 1000
ESCALA VERTICAL 1 : 1000

TIPO DE MATERIAL	A												
FACTOR DE ABUNDAMIENTO	1.000												
FACTOR DE COMPACTACION	1.000												
ORDENADAS DE LA CURVA MASA	10.000	10.009	10.019	10.007	9.980	9.947	9.944	9.944	9.980	10.042	10.113	10.168	10.174
VOLUMEN	TERRAPLEN	0.00	6.07	7.26	22.17	30.05	35.28	26.18	3.15	0.00	0.00	0.32	3.67
	CORTE	0.00	15.15	17.60	10.02	2.32	2.92	19.91	42.02	62.48	70.23	55.75	9.57
ESPESOR	TERRAPLEN					0.27	0.17					0.01	
	CORTE	0.09	0.10	0.09	0.01		0.20		0.28	0.42	0.28	0.16	0.01
ELEVACION	RASANTE	10.84	10.80	10.76	10.72	10.68	10.64	10.60	10.56	10.52	10.48	10.44	10.43
	TERRENO	10.93	10.90	10.85	10.73	10.41	10.47	10.80	10.84	10.94	10.76	10.61	10.42
	0+000.000	0+020.000	0+040.000	0+060.000	0+080.000	0+100.000	0+120.000	0+140.000	0+160.000	0+180.000	0+200.000	0+207.287	

PERFIL calle 11
ESCALA HORIZONTAL 1 : 1000
ESCALA VERTICAL 1 : 1000
TOTAL VOLUMEN CORTE = 307.97m3
TOTAL VOLUMEN TERRAPLEN = 134.14m3

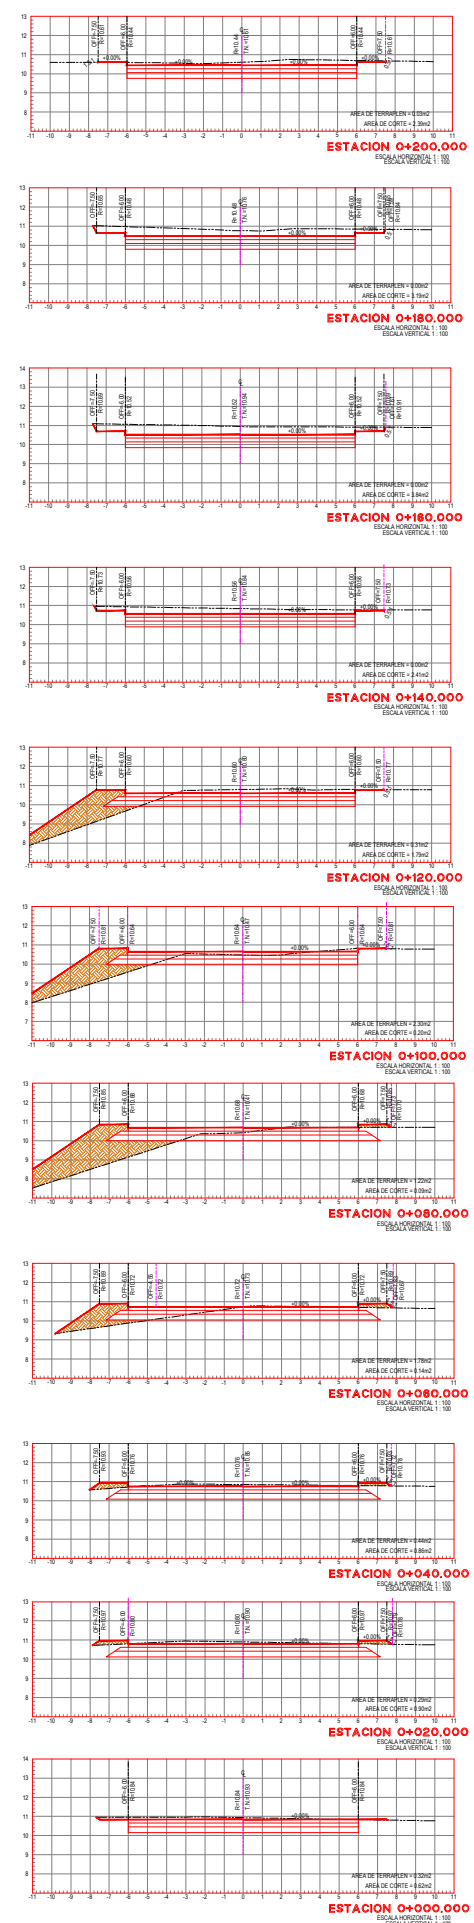

Proyecto definitivo de urbanizacion.



ubicación:

simbología:

- Pendiente gobernadora
- Estacion
- Registro
- Poste Telmex
- Poste C.F.E.

comentarios:

autorizaciones y vistos buenos:

propietario:

ubicación:

perito urbano: no de perito:
Arq. Juan Salvador 129
Camberos Velarde

fecha: Junio/2011 escala:

lamina:
R-12/12 Rasantes.