


**Proyecto definitivo  
de urbanización.  
parcela 494 ejido  
ixtapa.**



simbología:

□ **Polígono de  
proyecto  
74,926.38mts.2**

~ ~ ~ **curvas de n**

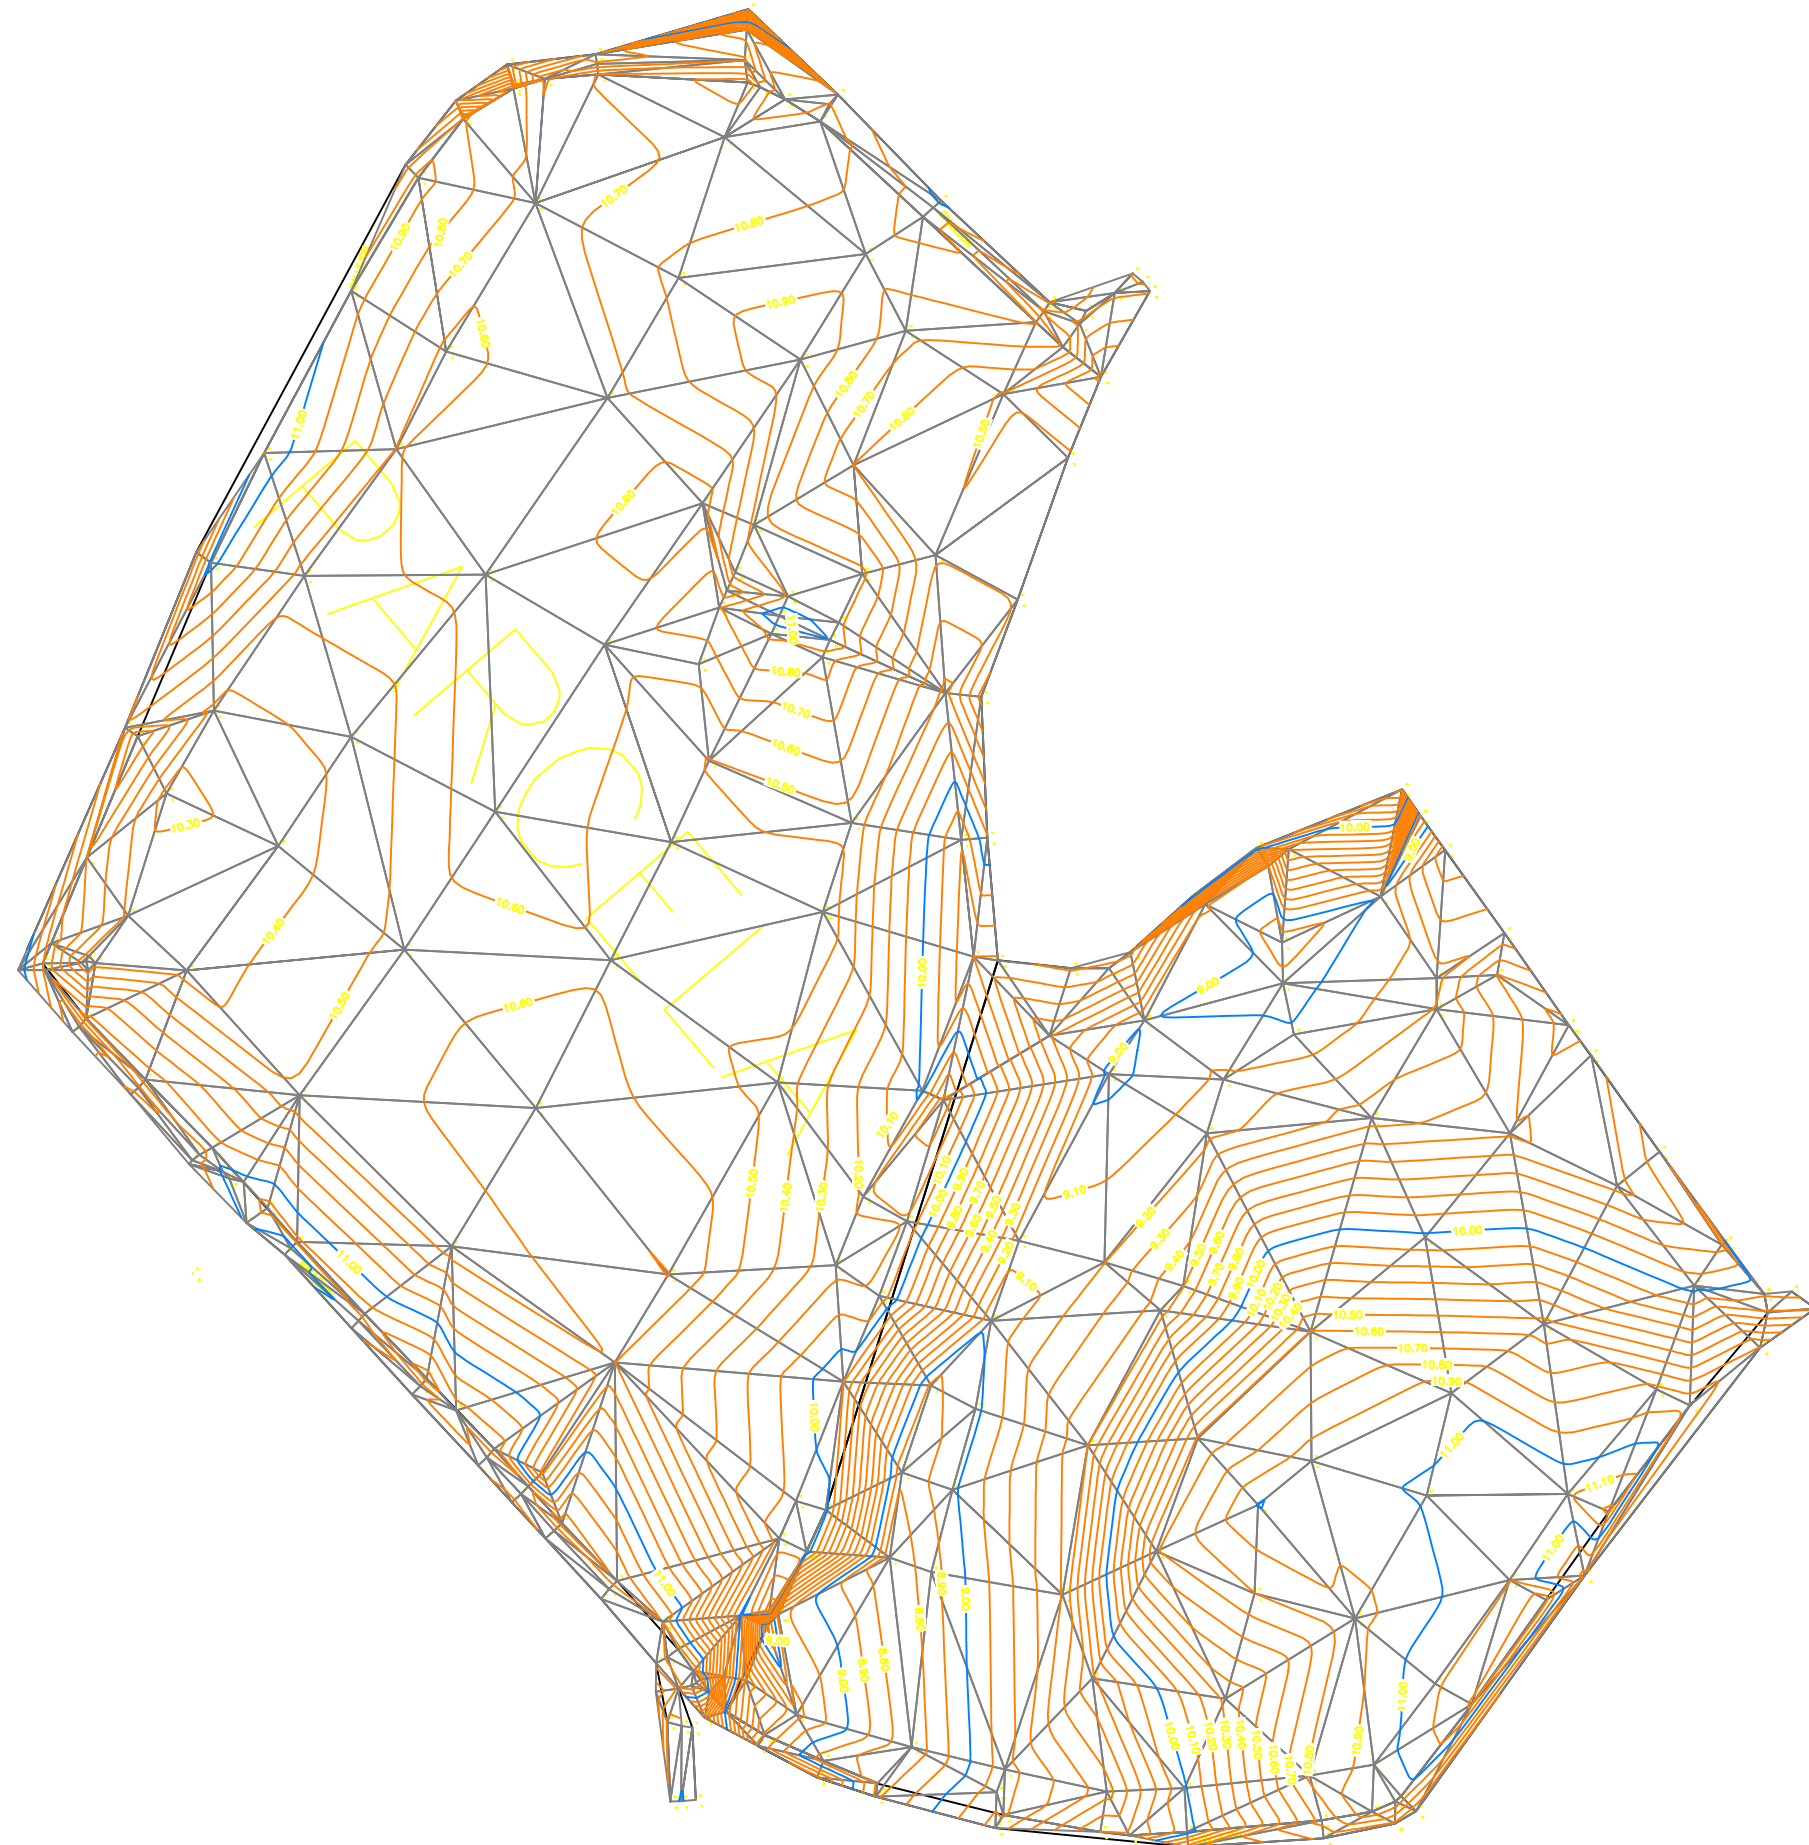

comentarios:

autorizaciones y  
vistos buenos:

propietario:

ubicación:

perito urbano: no de perito:  
Arq. Juan Salvador 129  
Camberos Velarde

fecha: Junio/2011 escala:

lamina:  
**02** topografico.