



**Proyecto definitivo de urbanización.**

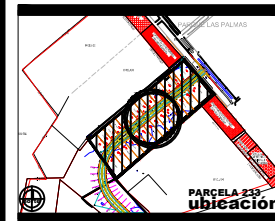

simbología:

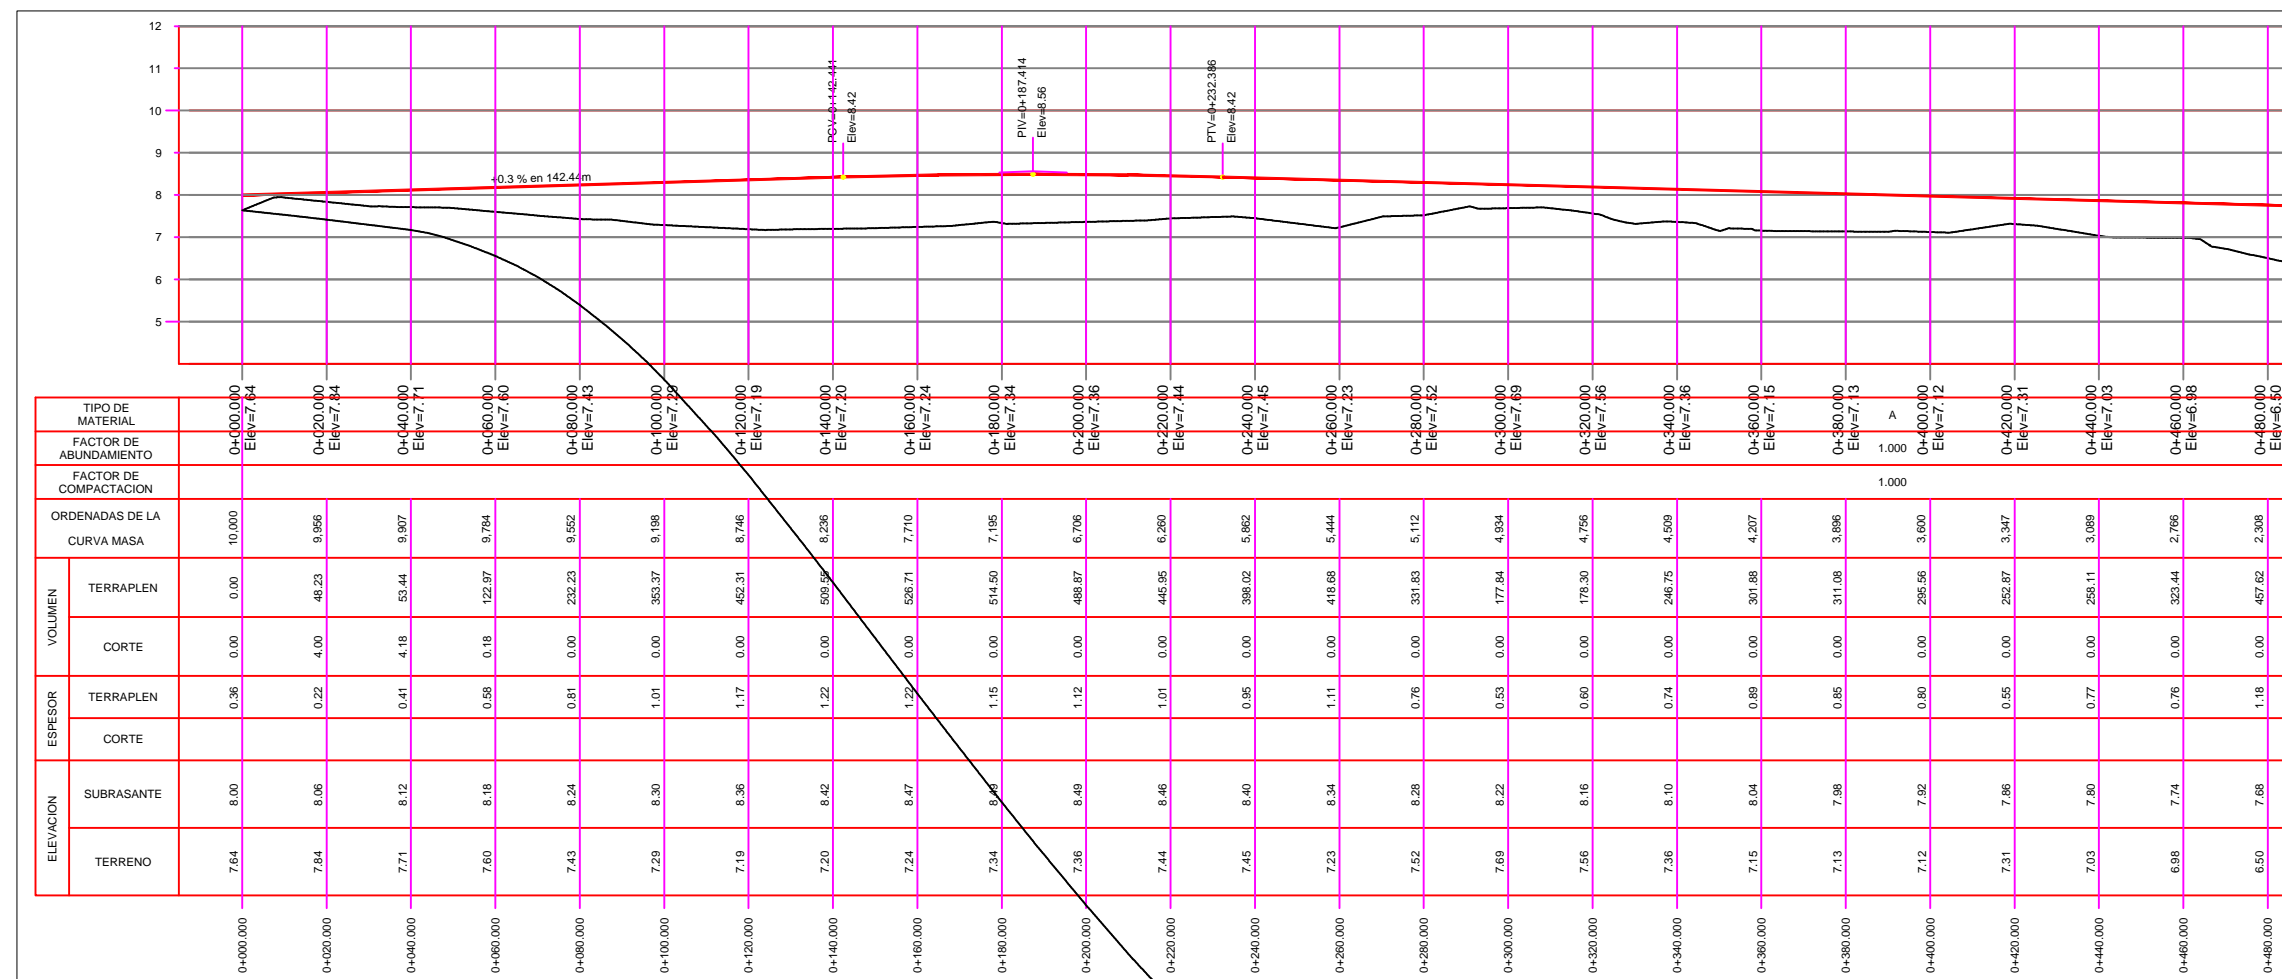

**comentarios:**

La distancia a zonas urbanizadas no se indica, ya que colinda inmediatamente con una zona urbanizada ( Parque las palmas).

**autorizaciones y vistos buenos:**

propietario:

ubicación:

perito urbano: no de perito:  
Arq. Juan Salvador 129  
Camberos Velarde

fecha: **Junio/2011** escala:

lamina: **PLANO DE PERFIL DE RASANTES**

**Rs** TRAMO 0+000.000 HASTA 0+480.00