



ubicación:

simbología:

- Pendiente gobernadora
- Estacion
- Registro
- Poste Telmex
- Poste C.F.E.

comentarios:

autorizaciones y vistos buenos:

propietario:

ubicación:


perito urbano: no de perito:
Arq. Juan Salvador 129
Camberos Velarde

fecha: escala:

Junio/2011

lamina:

R-9/12 Rasantes.

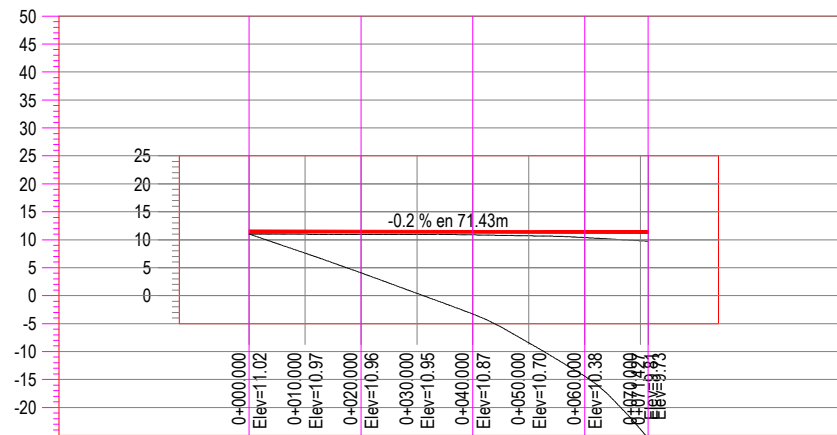


PERFIL 1 calle 08

ESCALA HORIZONTAL 1 : 1000
ESCALA VERTICAL 1 : 1000

TIPO DE MATERIAL	A					
FACTOR DE ABUNDAMIENTO	1.000					
FACTOR DE COMPACTACION	1.000					
ORDENADAS DE LA CURVA MASA	10.000	9.861	9.714	9.492	9.270	
VOLUMEN	TERRAPLEN	0.00	138.73	147.11	222.31	221.91
	CORTE	0.00	0.00	0.00	0.00	0.00
ESPESOR	TERRAPLEN	0.47	0.49	0.54	0.99	1.61
	CORTE					
ELEVACION	RASANTE	11.49	11.45	11.41	11.37	11.35
	TERRENO	11.02	10.96	10.87	10.38	9.74
		0+000.000	0+020.000	0+040.000	0+060.000	0+071.349


PERFIL

ESCALA HORIZONTAL 1 : 1000
ESCALA VERTICAL 1 : 1000
TOTAL VOLUMEN CORTE = 0.00m3
TOTAL VOLUMEN TERRAPLEN = -730.06m3

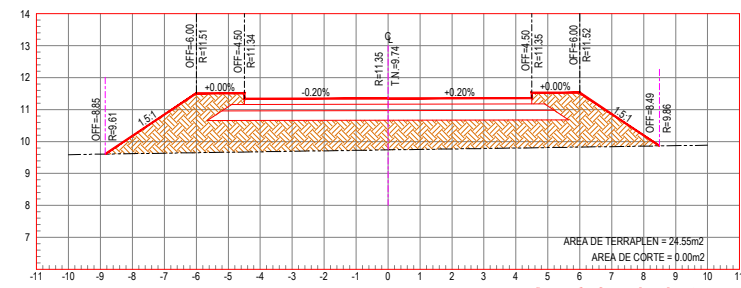


ESTACION 0+071.349

ESCALA HORIZONTAL 1 : 100
ESCALA VERTICAL 1 : 100

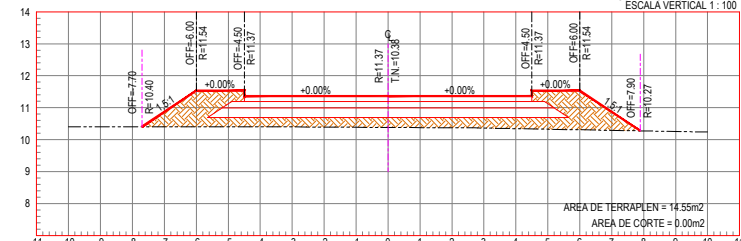


ESTACION 0+060.000

ESCALA HORIZONTAL 1 : 100
ESCALA VERTICAL 1 : 100

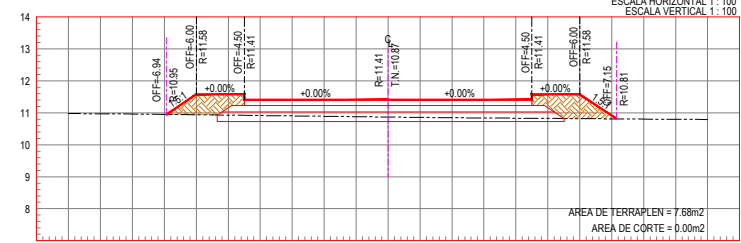


ESTACION 0+040.000

ESCALA HORIZONTAL 1 : 100
ESCALA VERTICAL 1 : 100

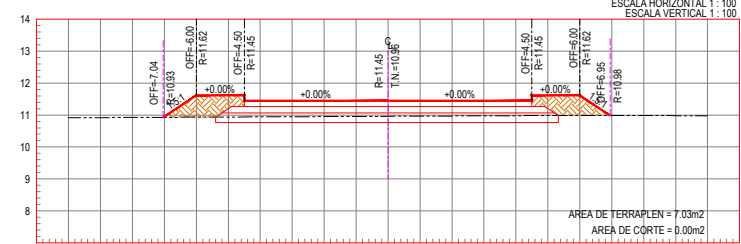


ESTACION 0+020.000

ESCALA HORIZONTAL 1 : 100
ESCALA VERTICAL 1 : 100

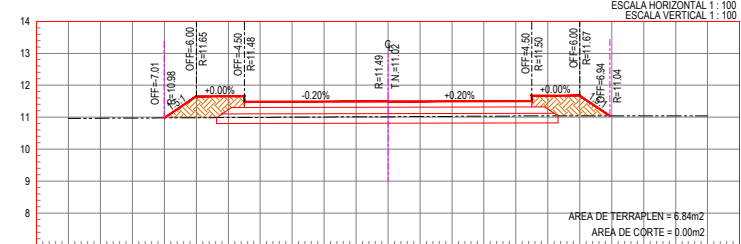

ESTACION 0+000.000

ESCALA HORIZONTAL 1 : 100
ESCALA VERTICAL 1 : 100

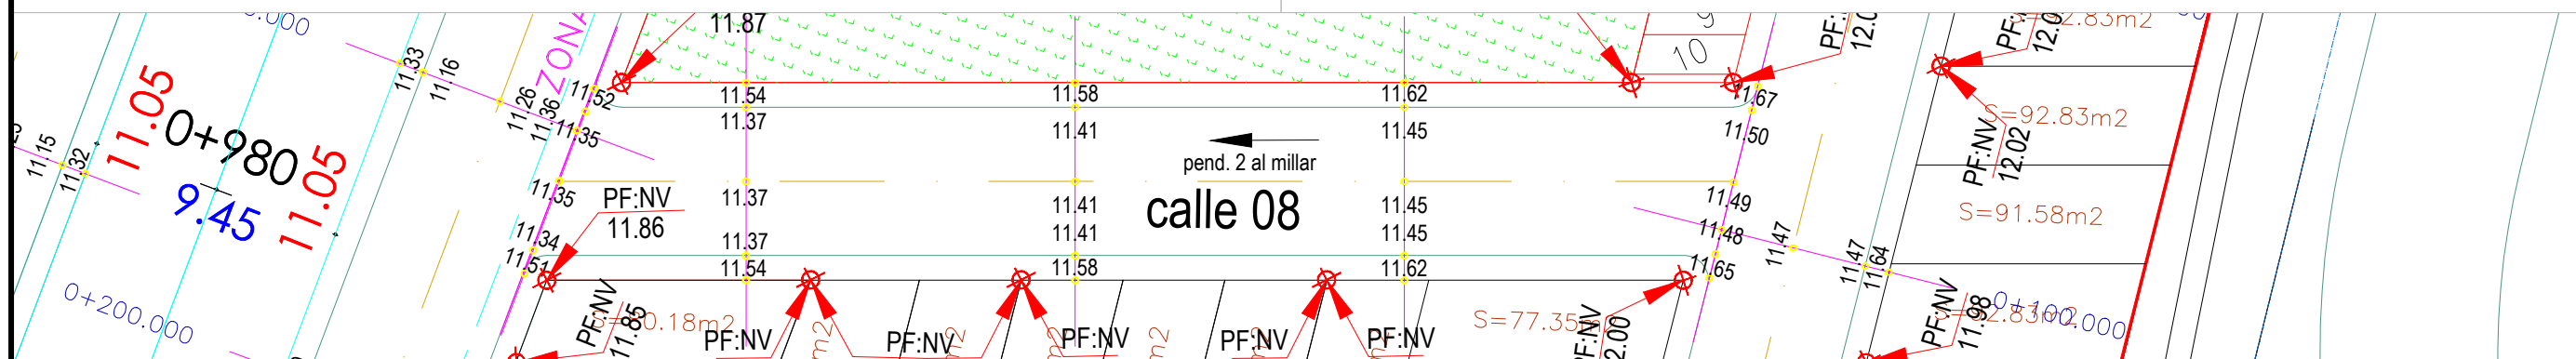

planta calle 08
esc. 1:200