

Proyecto definitivo de urbanización parcela 494 ejido ixtapa.



simbología:

Polígono de proyecto
74,926.38mts.2

Manzana 1
superficie:10,020.47mts.2
Número de lotes: 6
uso de suelo: CC-4
(comercio central de intensidad alta)

Manzana 2
superficie:19,929.99mts.2
Número de lotes: 8
uso de suelo: CC-4
(comercio central de intensidad alta)

Manzana 3
superficie:700.80mts.2
Número de lotes: 1
uso de suelo: MD-4
(comercio distrital de intensidad alta)

Manzana 4
superficie:3944.86mts.2
Número de lotes: 39
uso de suelo:
H4-U(habitacional unifamiliar de densidad alta)
comercio barrial de intensidad alta (CB-4)

Manzana 5
superficie:2685.76mts.2
Número de lotes: 19
uso de suelo: 1 lotes con uso MD-4 (comercio central de intensidad alta) y 1 lote con uso MB-4 (mixto barrial de intensidad alta).


Manzana 6
superficie: 751.77mts.2
Número de lotes: 22
uso de suelo:
H4-U(habitacional unifamiliar de densidad alta)

Manzana 7
superficie: 1494.63mts.2
Número de lotes: 1
uso de suelo: EV-1 (espacios verdes y abiertos)

Manzana 8
superficie: 1824.53mts.2
Número de lotes: 19
uso de suelo:
H4-U(habitacional unifamiliar de densidad alta)

Manzana 9
superficie:1700.77mts.2
Número de lotes: 13
uso de suelo: H4-U
(habitacional unifamiliar de densidad alta)
comercio barrial de intensidad alta (CB-4)

Manzana 10
superficie:2104.86mts.2
Número de lotes: 1
uso de suelo: EV-2
espacios verdes y abiertos.

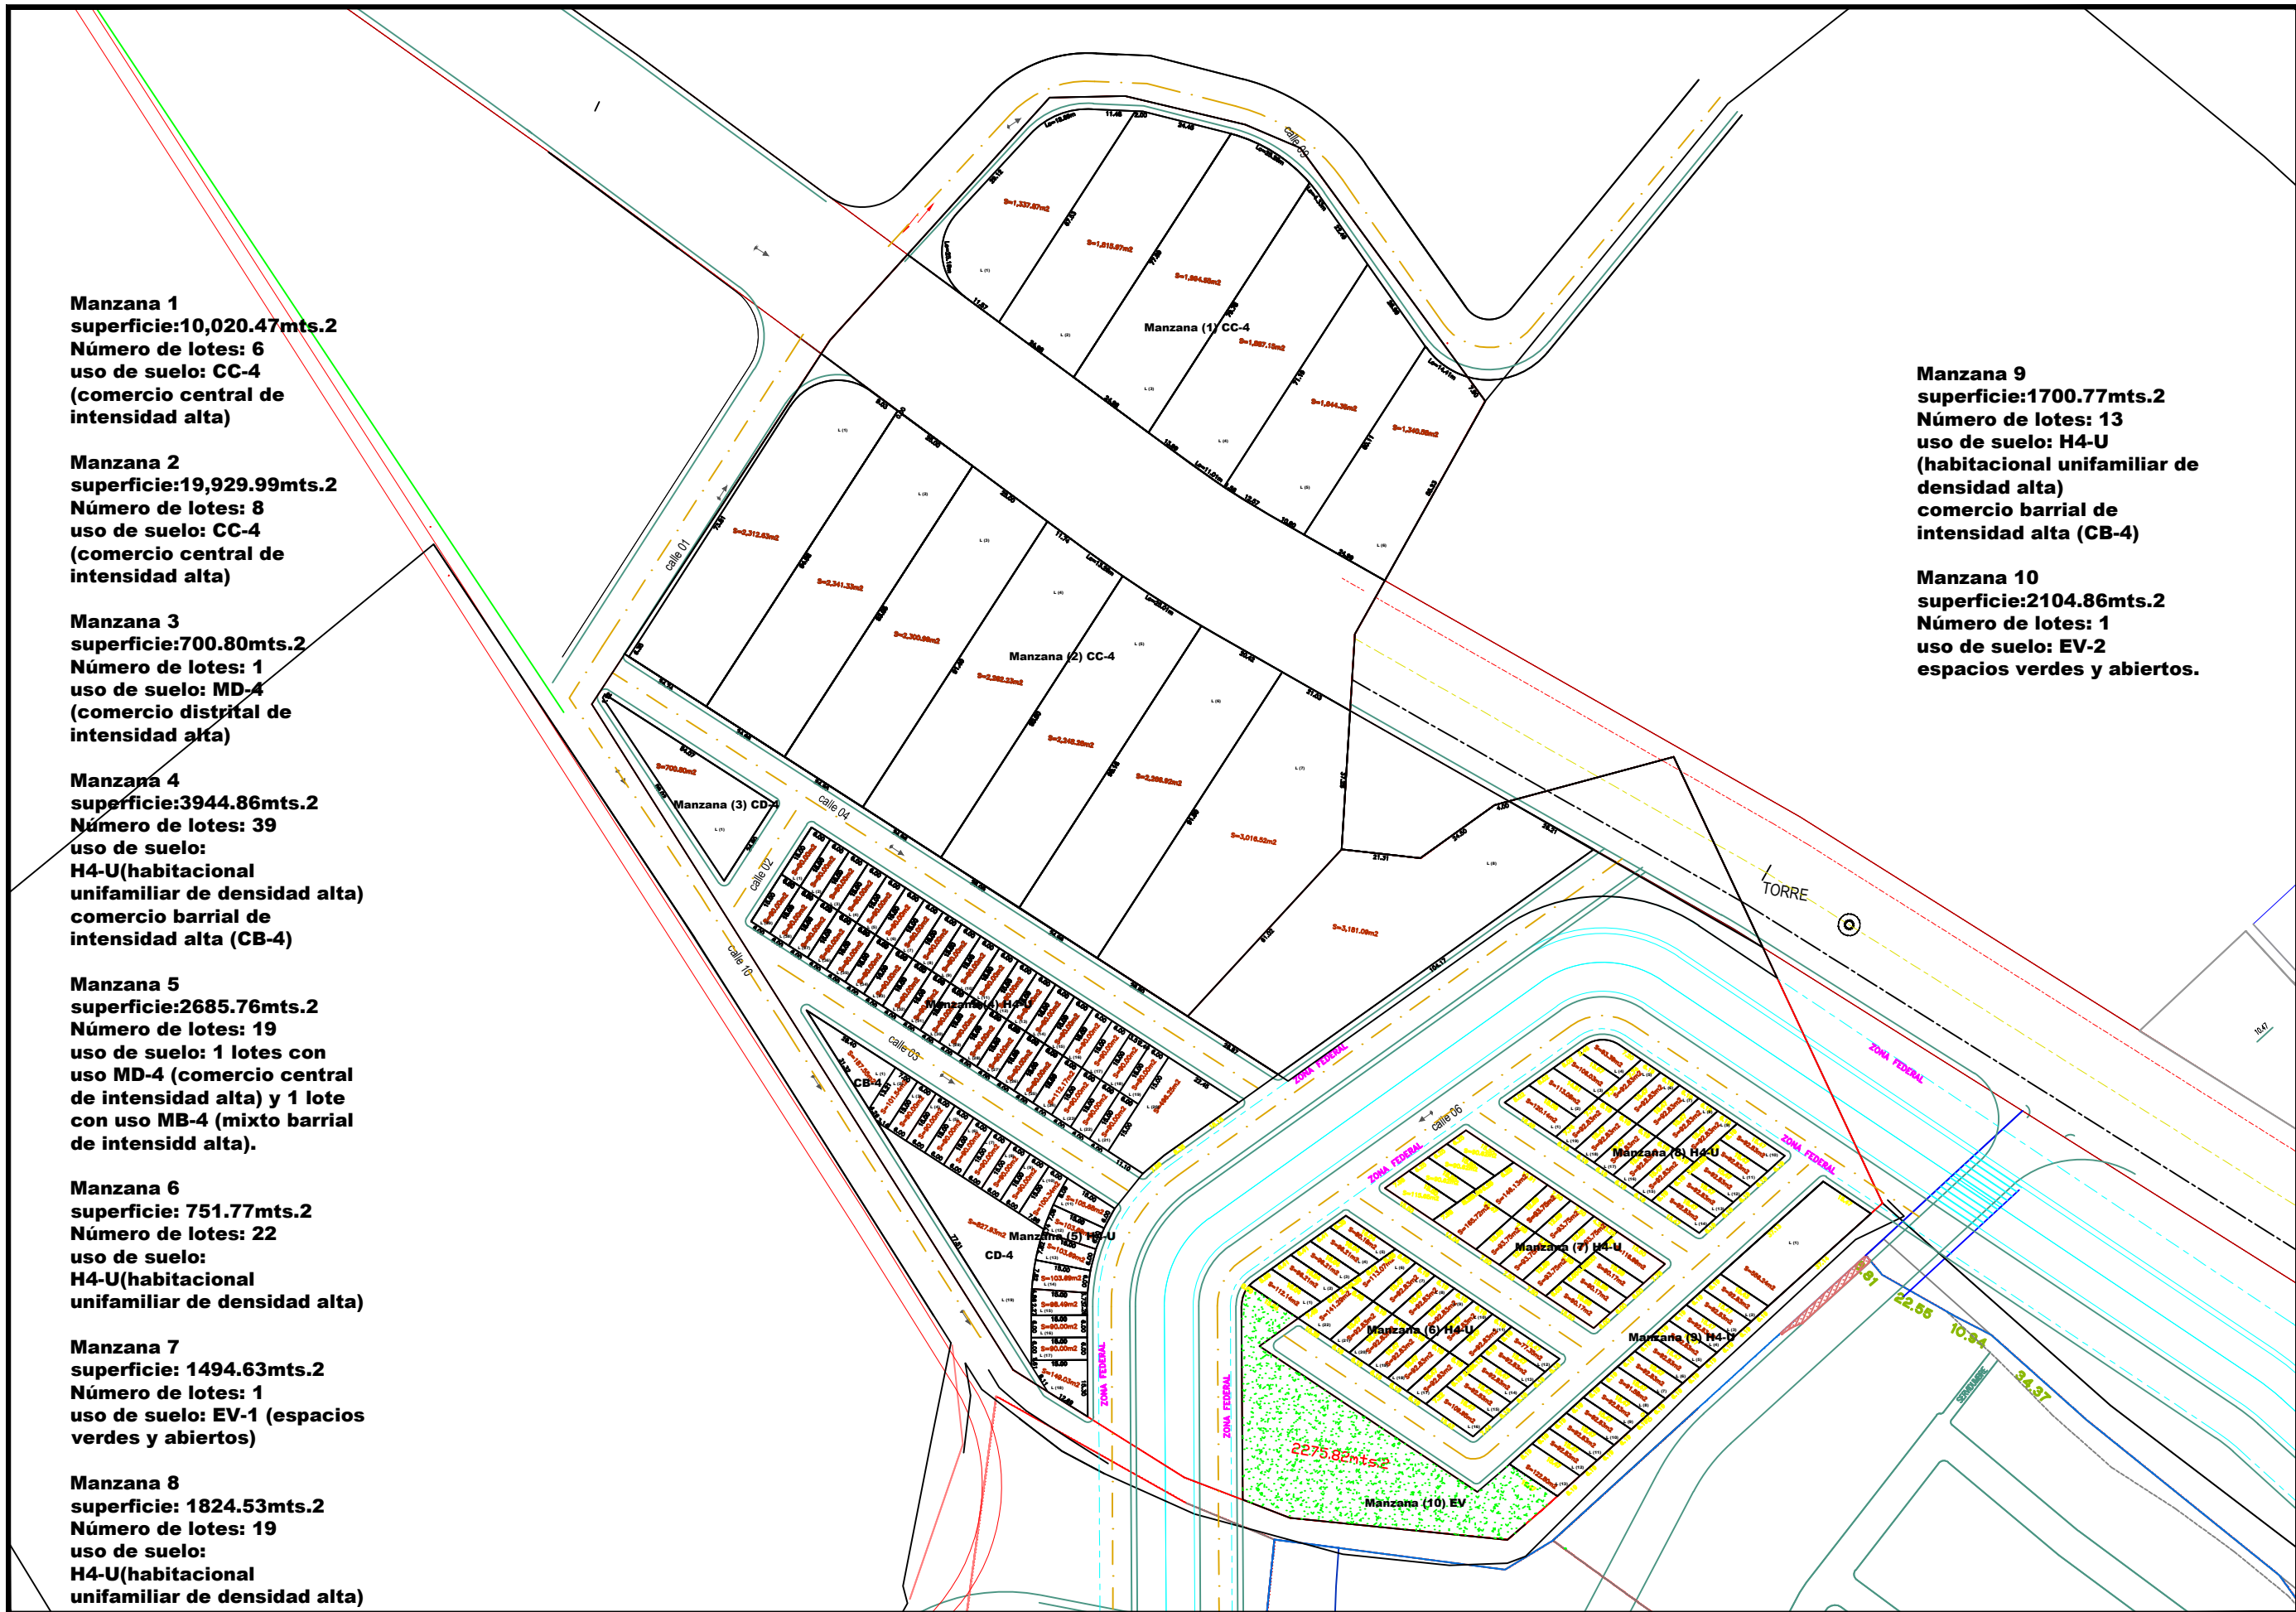

comentarios:

autorizaciones y vistos buenos:

propietario:

ubicación:

perito urbano: no de perito:
Arq. Juan Salvador 129
Camberos Velarde

fecha: Junio/2011 | escala:

lamina:
05 Manzanero.