VIALIDAD-1.

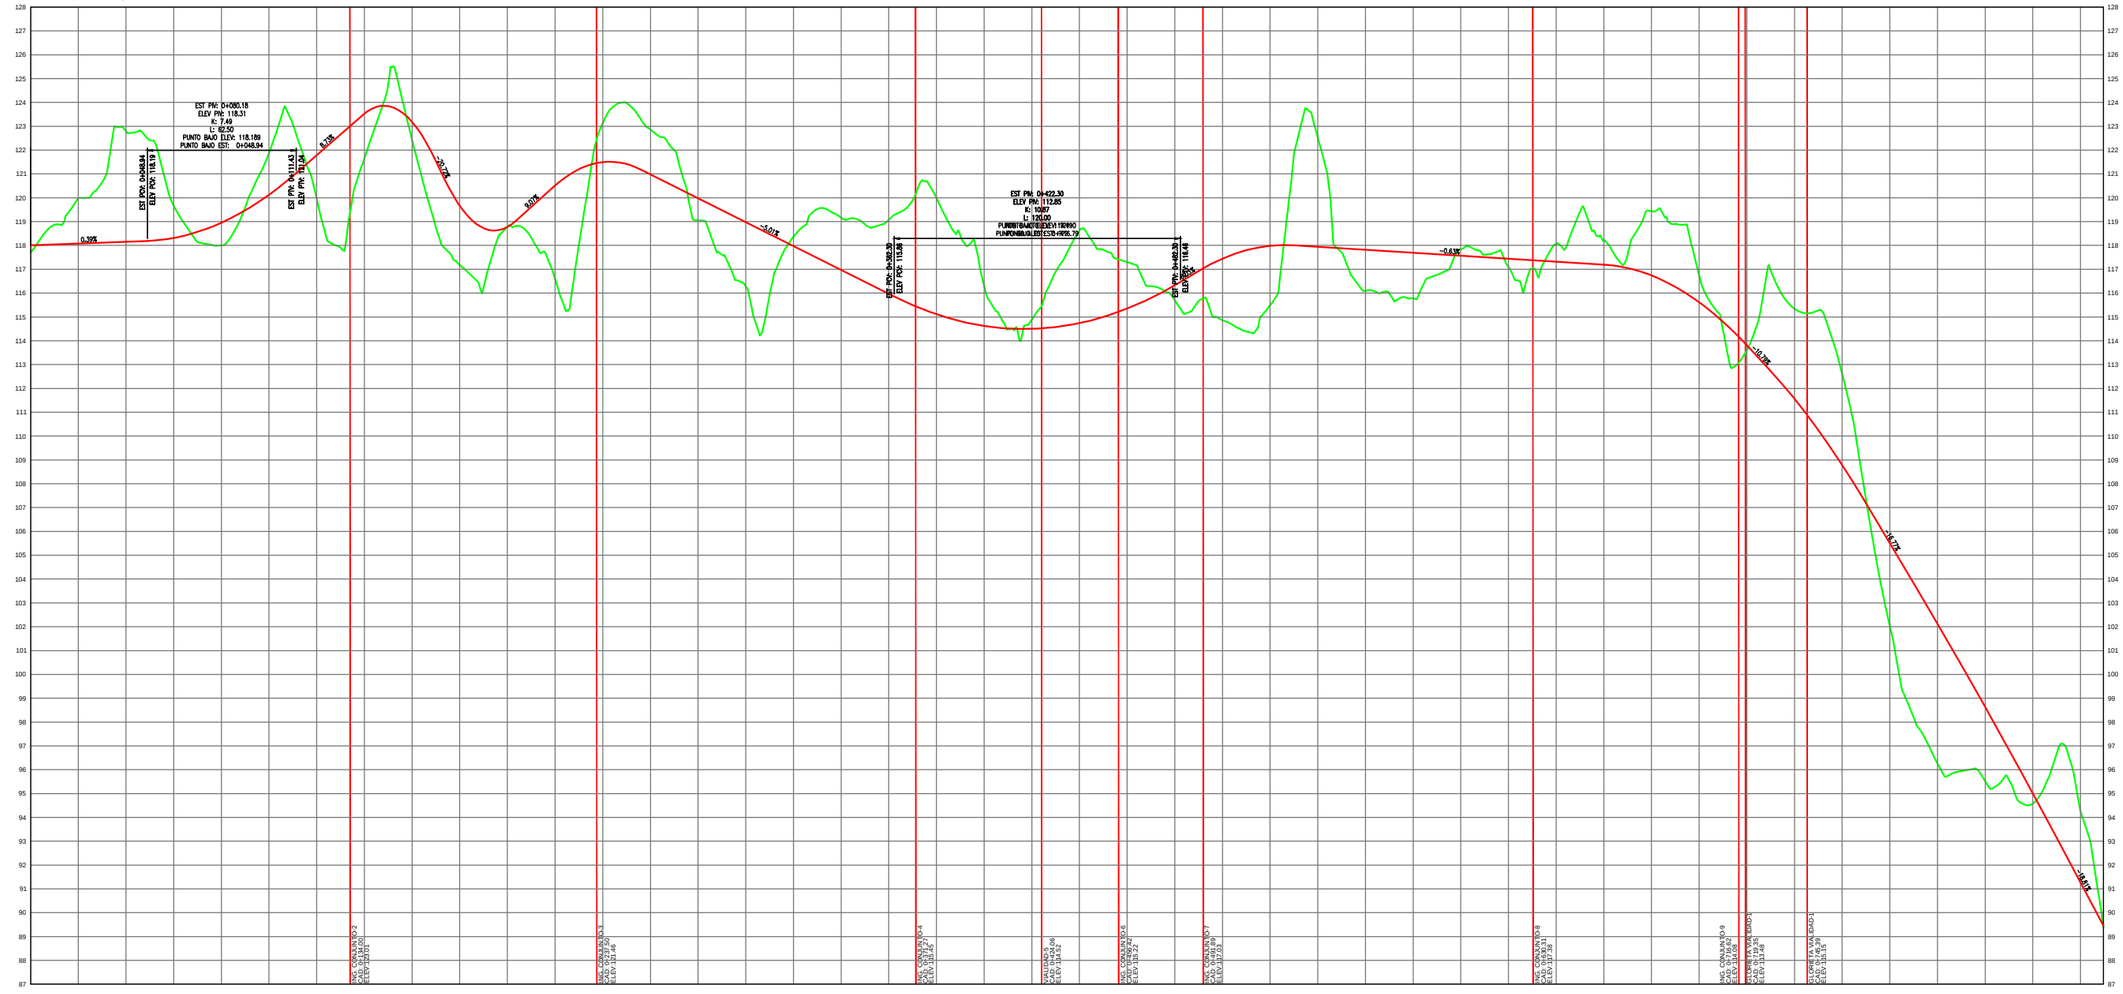

ESTACIONES	0+000	0+020	0+040	0+060	0+080	0+100	0+120	0+140	0+160	0+180	0+200	0+220	0+240	0+260	0+280	0+300	0+320	0+340	0+360	0+380	0+400	0+420	0+440	0+460	0+480	0+500	0+520	0+540	0+560	0+580	0+600	0+620	0+640	0+660	0+680	0+700	0+720	0+740	0+760	0+780	0+800	0+820	0+840	0+860	0+869.63
TERRENO NATURAL	117.71	119.09	122.79	119.66	118.00	121.88	119.69	121.65	122.44	117.19	118.78	116.61	123.12	122.87	119.05	116.28	118.36	119.17	119.06	120.00	116.30	114.68	118.63	117.30	115.70	114.86	115.49	122.52	116.09	115.78	117.84	117.10	118.07	118.22	119.44	116.73	113.61	115.34	122.62	102.03	96.27	85.52	94.58	94.26	89.36
RASANTE	118.00	118.08	118.15	118.31	118.95	120.13	121.79	123.53	123.18	119.67	118.77	120.52	121.49	120.98	119.98	118.98	117.98	116.97	115.97	115.11	114.62	114.49	114.74	116.35	116.33	117.45	117.99	117.94	117.82	117.69	117.57	117.44	117.32	117.19	116.74	116.61	113.81	111.56	106.79	105.49	102.12	98.63	95.01	91.38	89.45
CORTES		1.91	4.64	1.35		1.75					0.01		1.63	1.08			0.38	2.19	3.10	4.89	1.69	0.38	3.89	1.95				4.58			0.27		0.25	1.03	2.70	1.12		3.78	3.84					3.00	
RELLENOS	0.29				0.95		1.79	1.88	0.74	2.48		3.91			0.03	2.69									0.63	2.58	2.50		1.73	1.91		0.34					0.20			3.46	5.95	3.11	0.43		0.09

UBICACIÓN

ORIENTACIÓN

SIMBOLOGÍA

ING. CONJUNTO 4 — NOMBRE DE LA VIALIDAD

RASANTE

TERRENO NATURAL

INGCONJUNTO4
CAD: 0+123.18
ELEV: 112.53

INTERSECCION

PROYECTO URBANO CENTRO ORIENTE I

PROYECTO DEFINITIVO DE URBANIZACIÓN

CONTENIDO

PERFILES DE VIALIDADES

ESCALA	ETAPA
1:1,000	PDU
ARCHIVO	CLAVE
III.A.4 Perfiles vialidades.dwg	**III.A.4a**
FECHA	
7 Julio 2012	

PROYECTO:

comunaingeniería S.A. de C.V.

ING. MARGARITA CASTRILLO DE LA PEÑA
CED. PROF. 1681162