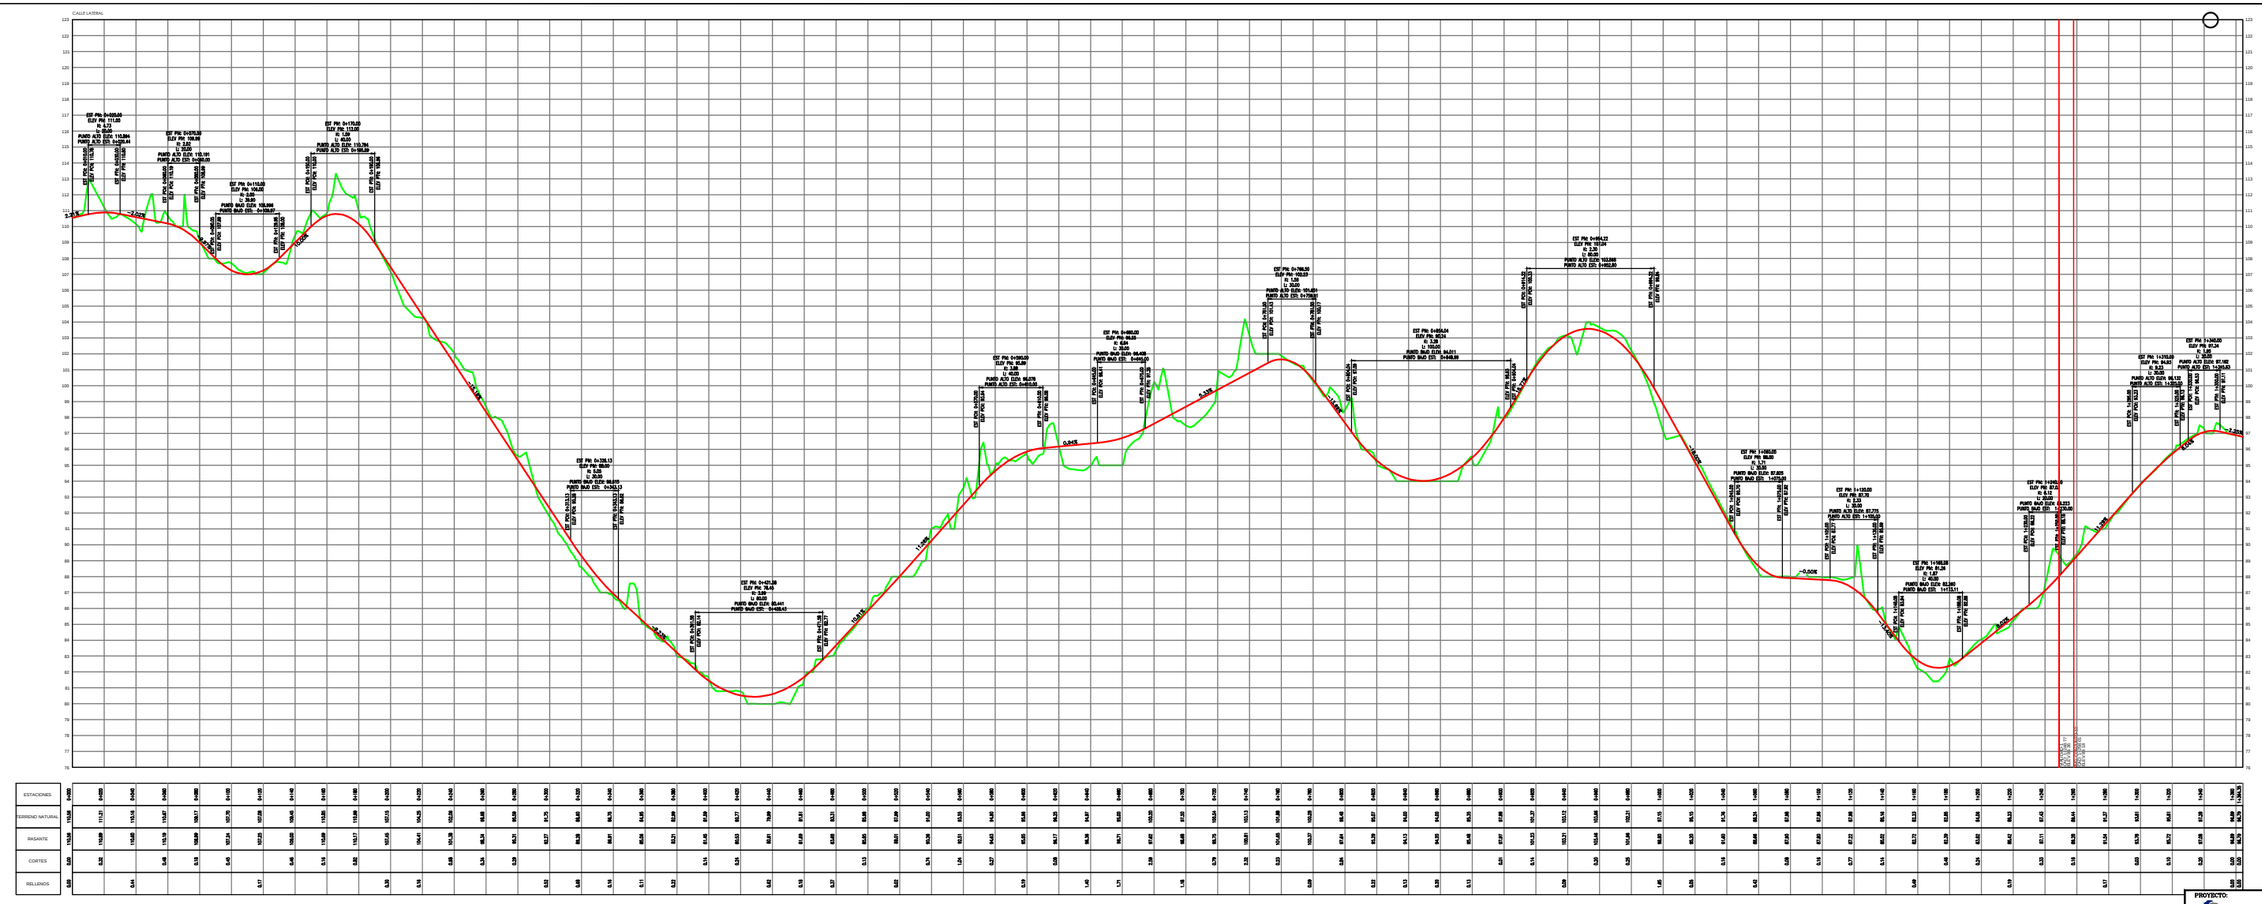

UBICACIÓN

ORIENTACIÓN

SIMBOLOGÍA

ING. CONJUNTO 4 — NOMBRE DE LA VIALIDAD

RASANTE

TERRENO NATURAL

INTERSECCION

PROYECTO URBANO CENTRO ORIENTE I

PROYECTO DEFINITIVO DE URBANIZACIÓN

CONTENIDO

PERFILES DE VIALIDADES

ESCALA	ETAPA
1:1,000	PDU
ARCHIVO	CLAVE
III.A.4 Perfiles vialidades.dwg	**III.A.4b**
FECHA	
7 Julio 2012	

PROYECTO:

ING. MARGARITA CASTELLÓ DE LA PEÑA
CED. PROF. 5486160