

**Proyectos Peritajes**  
**Obras y Eléctricos**  
 S.A. de C.V.  
 AV. AMERICAS No.702  
 CAL. LAZARO CARDENAS  
 TEL./FAX (52) 223 25 55 88-222 80 41  
 PUERTO VALLARTA, JAL.  
 E-MAIL: popera@prodsy.net.mx



**SIMBOLOS**

- AEREO
  - Linea Primaria Aerea
  - Poste de CFE
  - Retenida de Ancla
  - Lamparas
- SUBTERRANEO
  - Linea Primaria Subterranea de 200 Amps 15KV
  - Banco de Ductos Primario y Secundario
  - TN-RMTB3
  - Transformador de Pedestal Particular Subterraneo
  - Transicion de Media Tension tipo FUSIBLESUB

AUTORIZACION DEL PROYECTO  
 COMISION FEDERAL DE ELECTRICIDAD  
 ZONA VALLARTA

LA COMISION FEDERAL DE ELECTRICIDAD DIVISION JALISCO, APRUEBA EL PRESENTE PROYECTO QUE SUSTENTA LAS NORMAS Y PROCEDIMIENTOS PARA LA PRESENTACION DE OBRAS DE DISTRIBUCION DE ENERGIA ELECTRICA, CONSTRUIDAS POR TERCEROS QUE SEAN ENTREGADAS A C.F.E. PARA SU OPERACION Y MANTENIMIENTO. ESTA APROBACION TIENE UNA VALIDEZ DE UN AÑO A PARTIR DE \_\_\_\_\_ DE \_\_\_\_\_ DE \_\_\_\_\_.

APROBO.  
 ING. BENJAMIN LOPEZ ESTRADA  
 SUPERINTENDENCIA DE ZONA

Vo Bo. REVISADO  
 ING. ANDRES CARRILLO MURILLO ING. CLEMENTE MEJIA MEZA  
 DEPTO. TECNICO DEPARTAMENTO DE PLANEACION


PROYECTO  
**PROYECTO URBANO CENTRO ORIENTE 1**  
**PROYECTO DEFINITIVO DE URBANIZACION**

CONTENIDO GENERICO: MEDIA TENSION

UBICACION: AL NORESTE DEL CENTRO HISTORICO DE PUERTO VALLARTA, JALISCO, A UN KILOMETRO DE LA IGLESIA DE GUADALUPE.

FECHA: 7 de Julio 2012 CLAVE: III.B.4

DIBUJO: M.A.R.P. CALCULO: M.A.R.P. REVISO: J.H.M.F. APROBO: J.H.M.F.

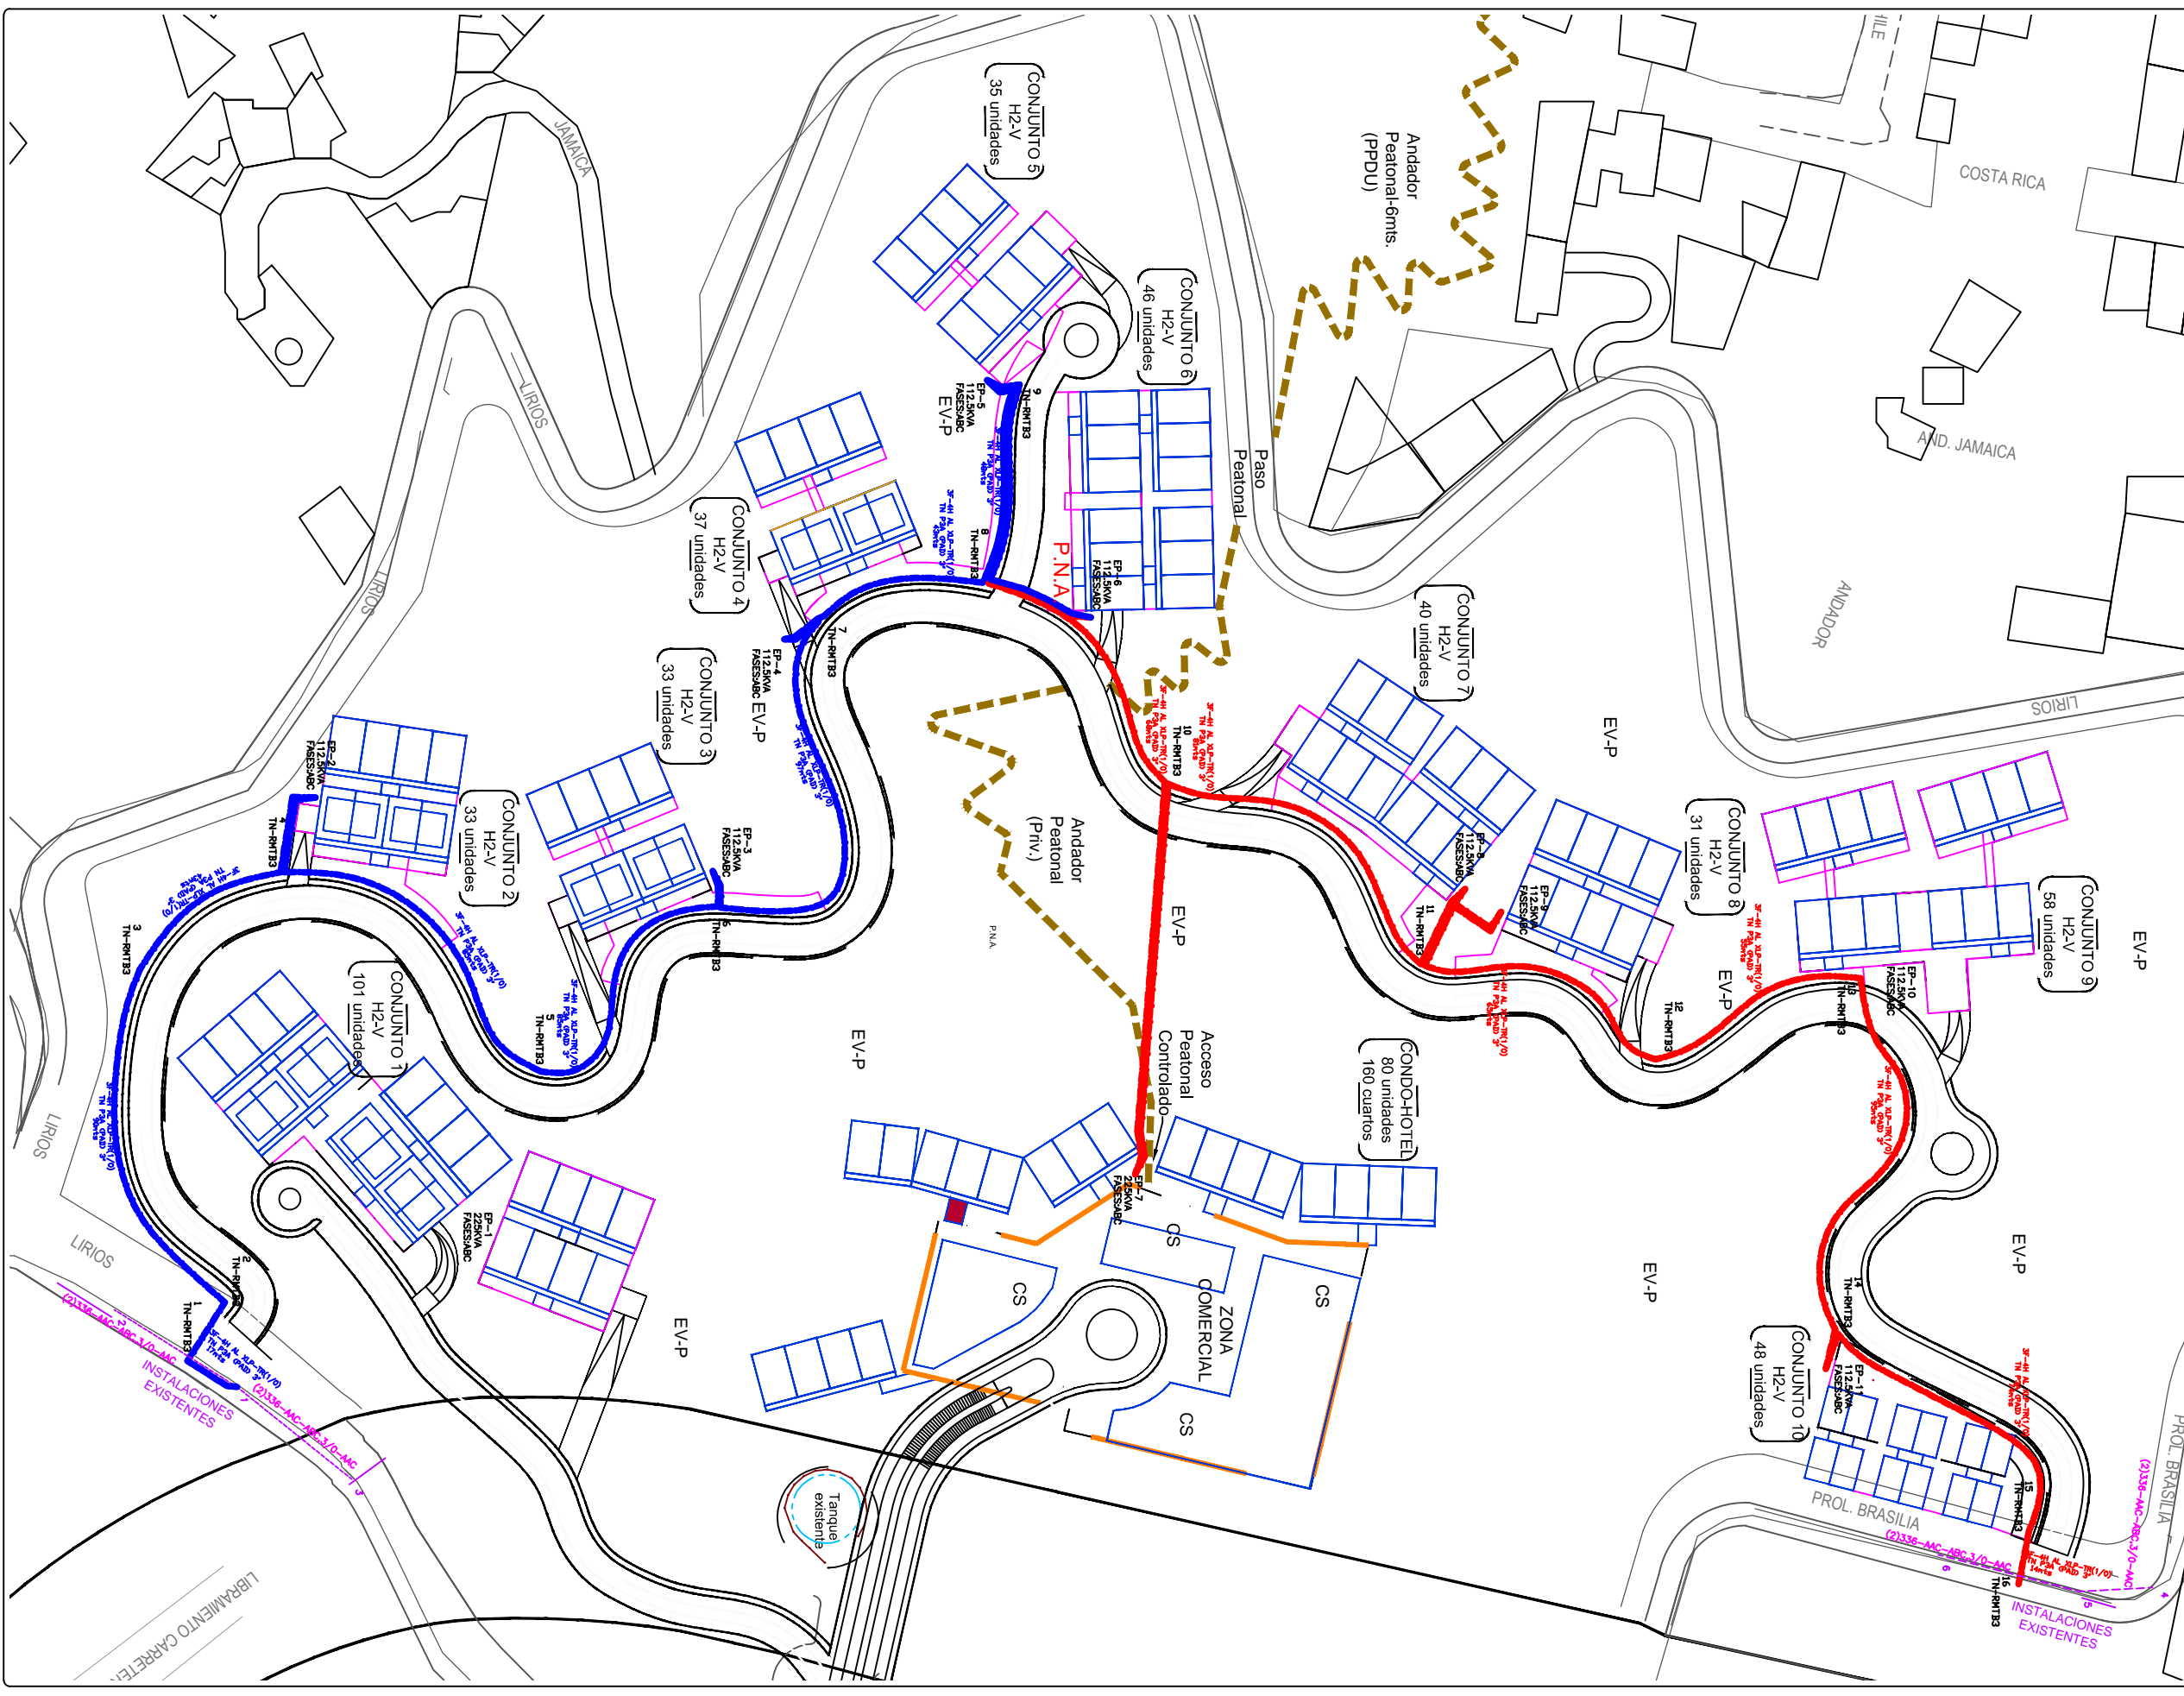

PROYECTO URBANO CENTRO ORIENTE 1  
 PROYECTO DEFINITIVO DE URBANIZACION

CONTENIDO GENERICO: MEDIA TENSION

UBICACION: AL NORESTE DEL CENTRO HISTORICO DE PUERTO VALLARTA, JALISCO, A UN KILOMETRO DE LA IGLESIA DE GUADALUPE.

FECHA: 7 de Julio 2012 CLAVE: III.B.4

DIBUJO: M.A.R.P. CALCULO: M.A.R.P. REVISO: J.H.M.F. APROBO: J.H.M.F.