

UBICACIÓN





ORIENTACIÓN



SIMBOLOGÍA

- ING. CONJUNTO 4 NOMBRE DE LA VIALIDAD
- RASANTE
- TERRENO NATURAL
- INTERSECCION

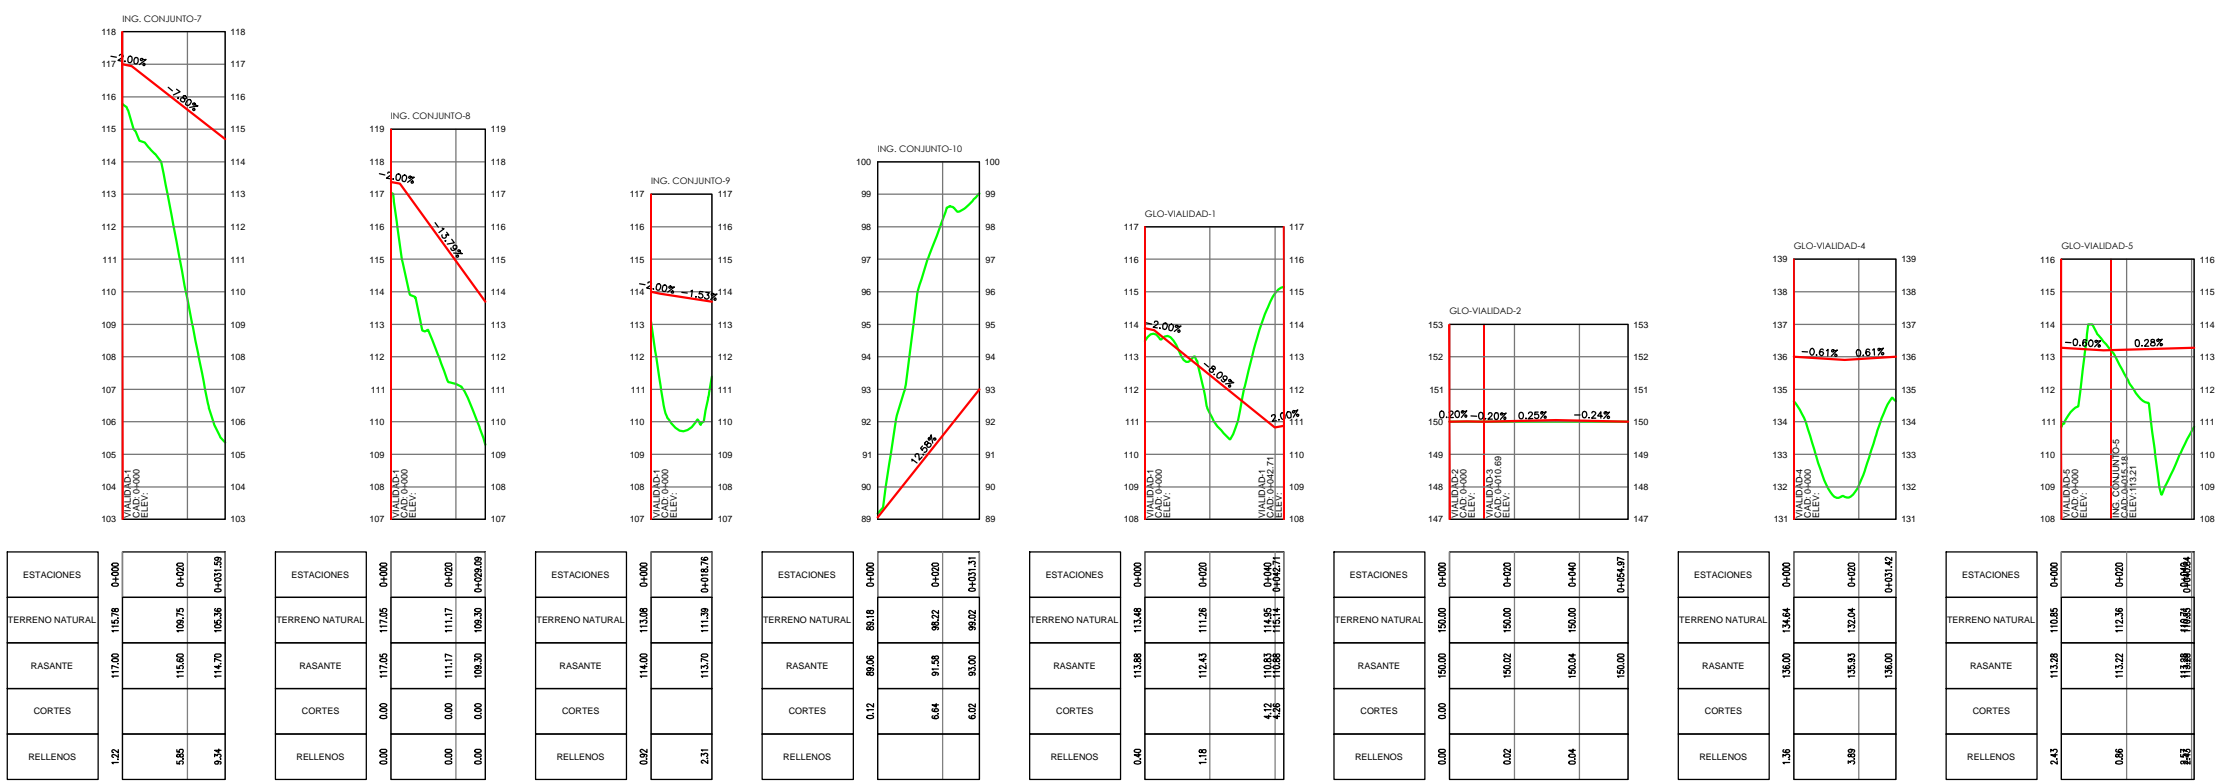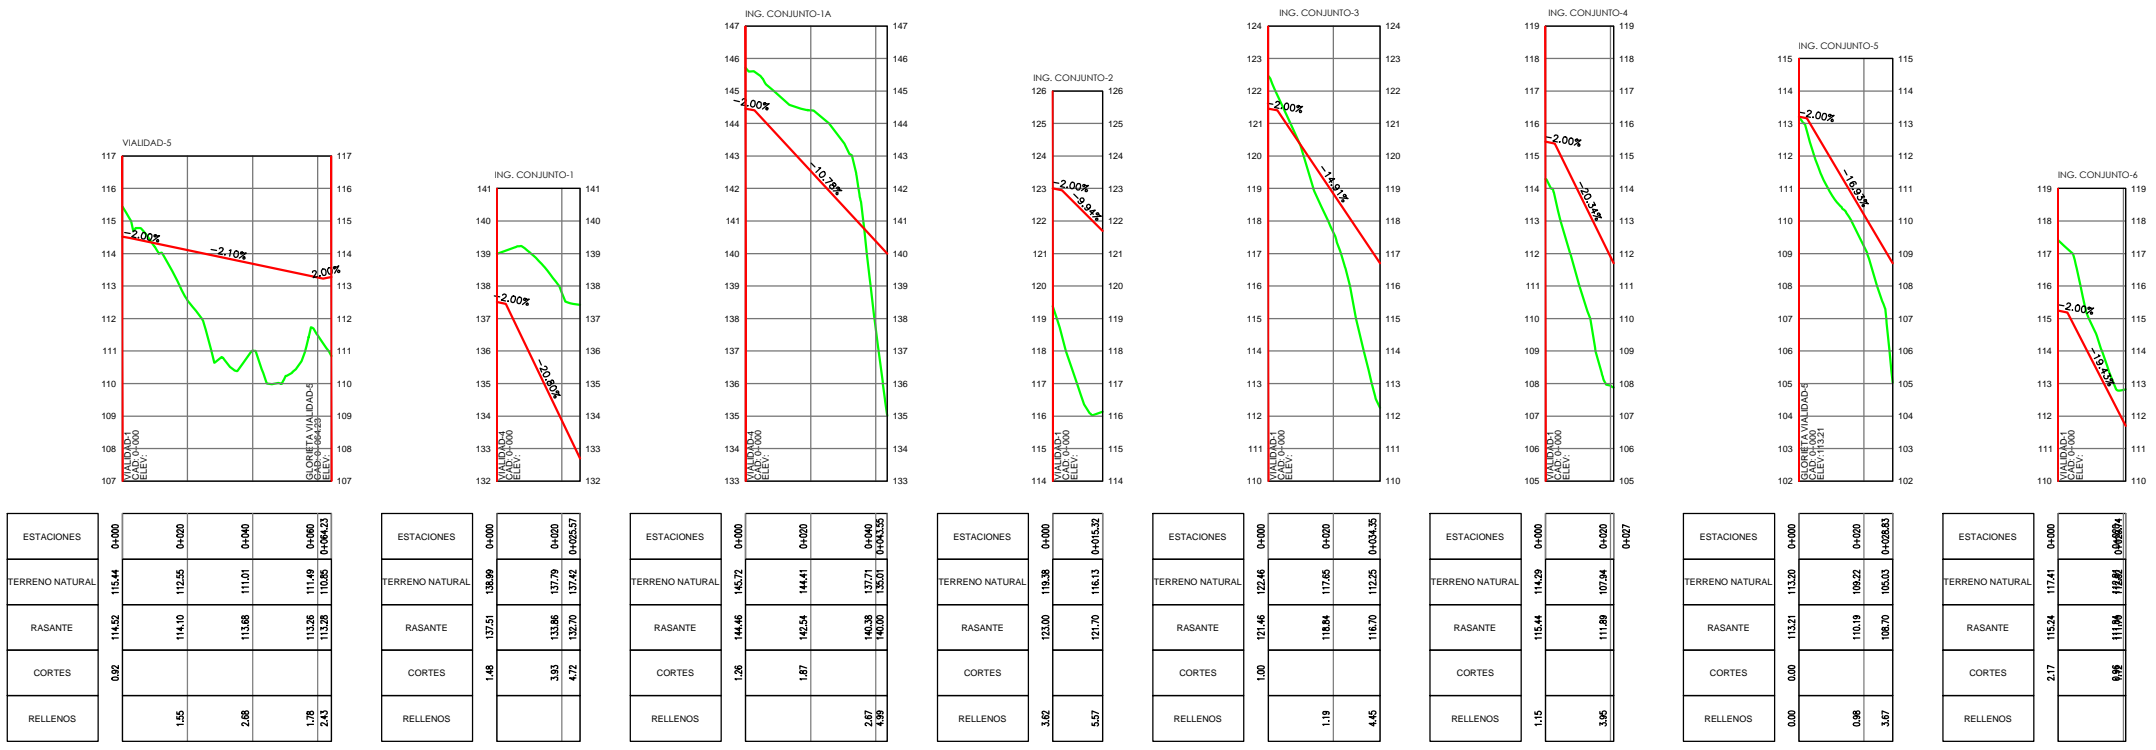

PROYECTO URBANO CENTRO ORIENTE I

PROYECTO
DEFINITIVO DE URBANIZACIÓN

CONTENIDO

PERFILES DE VIALIDADES

ESCALA 1:1,000	ETAPA PDU
ARCHIVO III.A.4 Perfiles vialidades.dwg	CLAVE III.A.4d
FECHA 7 Julio 2012	

PROYECTO:

ING. MARGARITA CASTRILLO DE LA PEÑA
CED. PROF. 1681162