

Proyectos Peritajes
Obras y Eléctricos
 S.L. de C.V.
 No. AMERICOS No.702
 CAL. LUCHO CARRERAS
 TEL./FAX (322) 223 25 85-222 80 41
 PUERTO VALLARTA JAL.
 E-MAIL: papera@proygra.net.mx

LOCALIZACION

NOTAS:

- 1.-Las concentraciones de medidores se ubicaran a un costado del transformador correspondientes a no más de 15mts.
- 2.-La medición para el alumbrado se dispondrá en un murete al costado del transformador.

AUTORIZACION DEL PROYECTO
 COMISION FEDERAL DE ELECTRICIDAD
 ZONA VALLARTA

LA COMISION FEDERAL DE ELECTRICIDAD DIVISION JALISCO, APRUEBA EL PRESENTE PROYECTO QUE SATISFACE LAS NORMAS Y PROCEDIMIENTOS PARA LA PRESTACION DE SERVICIOS DE DISTRIBUCION DE ENERGIJA ELECTRICA, CONSTRUIR POR TERCEROS QUE SERAN ENTREGADAS A C.F.E. PARA SU OPERACION Y MANTENIMIENTO. ESTA APROBACION TIENE UNA VALIDEZ DE UN AÑO A PARTIR DE _____ DE _____ DE 20__

APROBO.
ING. BENJAMIN LOPEZ ESTRADA
 SUPERINTENDENCIA DE ZONA

REVISAR
ING. CLEMENTE MEJIA MEZA
 DEPARTAMENTO DE PLANEACION

Yo Bo.
ING. ANDRES CARRILLO MURILLO
 DEPTO. TECNICO

PROYECTO
 PROYECTO URBANO CENTRO ORIENTE DOS

CONTENIDO GENERICO
 BAJA TENSION

UBICACION
 FIDEICOMISO ZONA CENTRO, CALLE PROLONGACION BRASILIA, PUERTO VALLARTA, JALISCO.

FECHA
 7 de Julio 2012

DIBUJO
 M.A.R.P.

CALCULO
 M.A.R.P.

REVISO
 J.H.M.F.


APROBO
 J.H.M.F.

CLAVE
 III.A).4d

ESCALA: - COTAS EN METROS

ING: IME: J. HECTOR MONROY F.
 CD.PROF.: 1732519
 REG. No. I-13-I-51-M

| | | | |
|--------------------|--|---|--|
| PROYECTO | | PROYECTO URBANO CENTRO ORIENTE DOS | |
| CONTENIDO GENERICO | | BAJA TENSION | |
| UBICACION | | FIDEICOMISO ZONA CENTRO, CALLE PROLONGACION BRASILIA, PUERTO VALLARTA, JALISCO. | |
| FECHA | | 7 de Julio 2012 | |
| DIBUJO | | M.A.R.P. | |
| CALCULO | | M.A.R.P. | |
| REVISO | | J.H.M.F. | |
| APROBO | | J.H.M.F. | |
| CLAVE | | III.A).4d | |

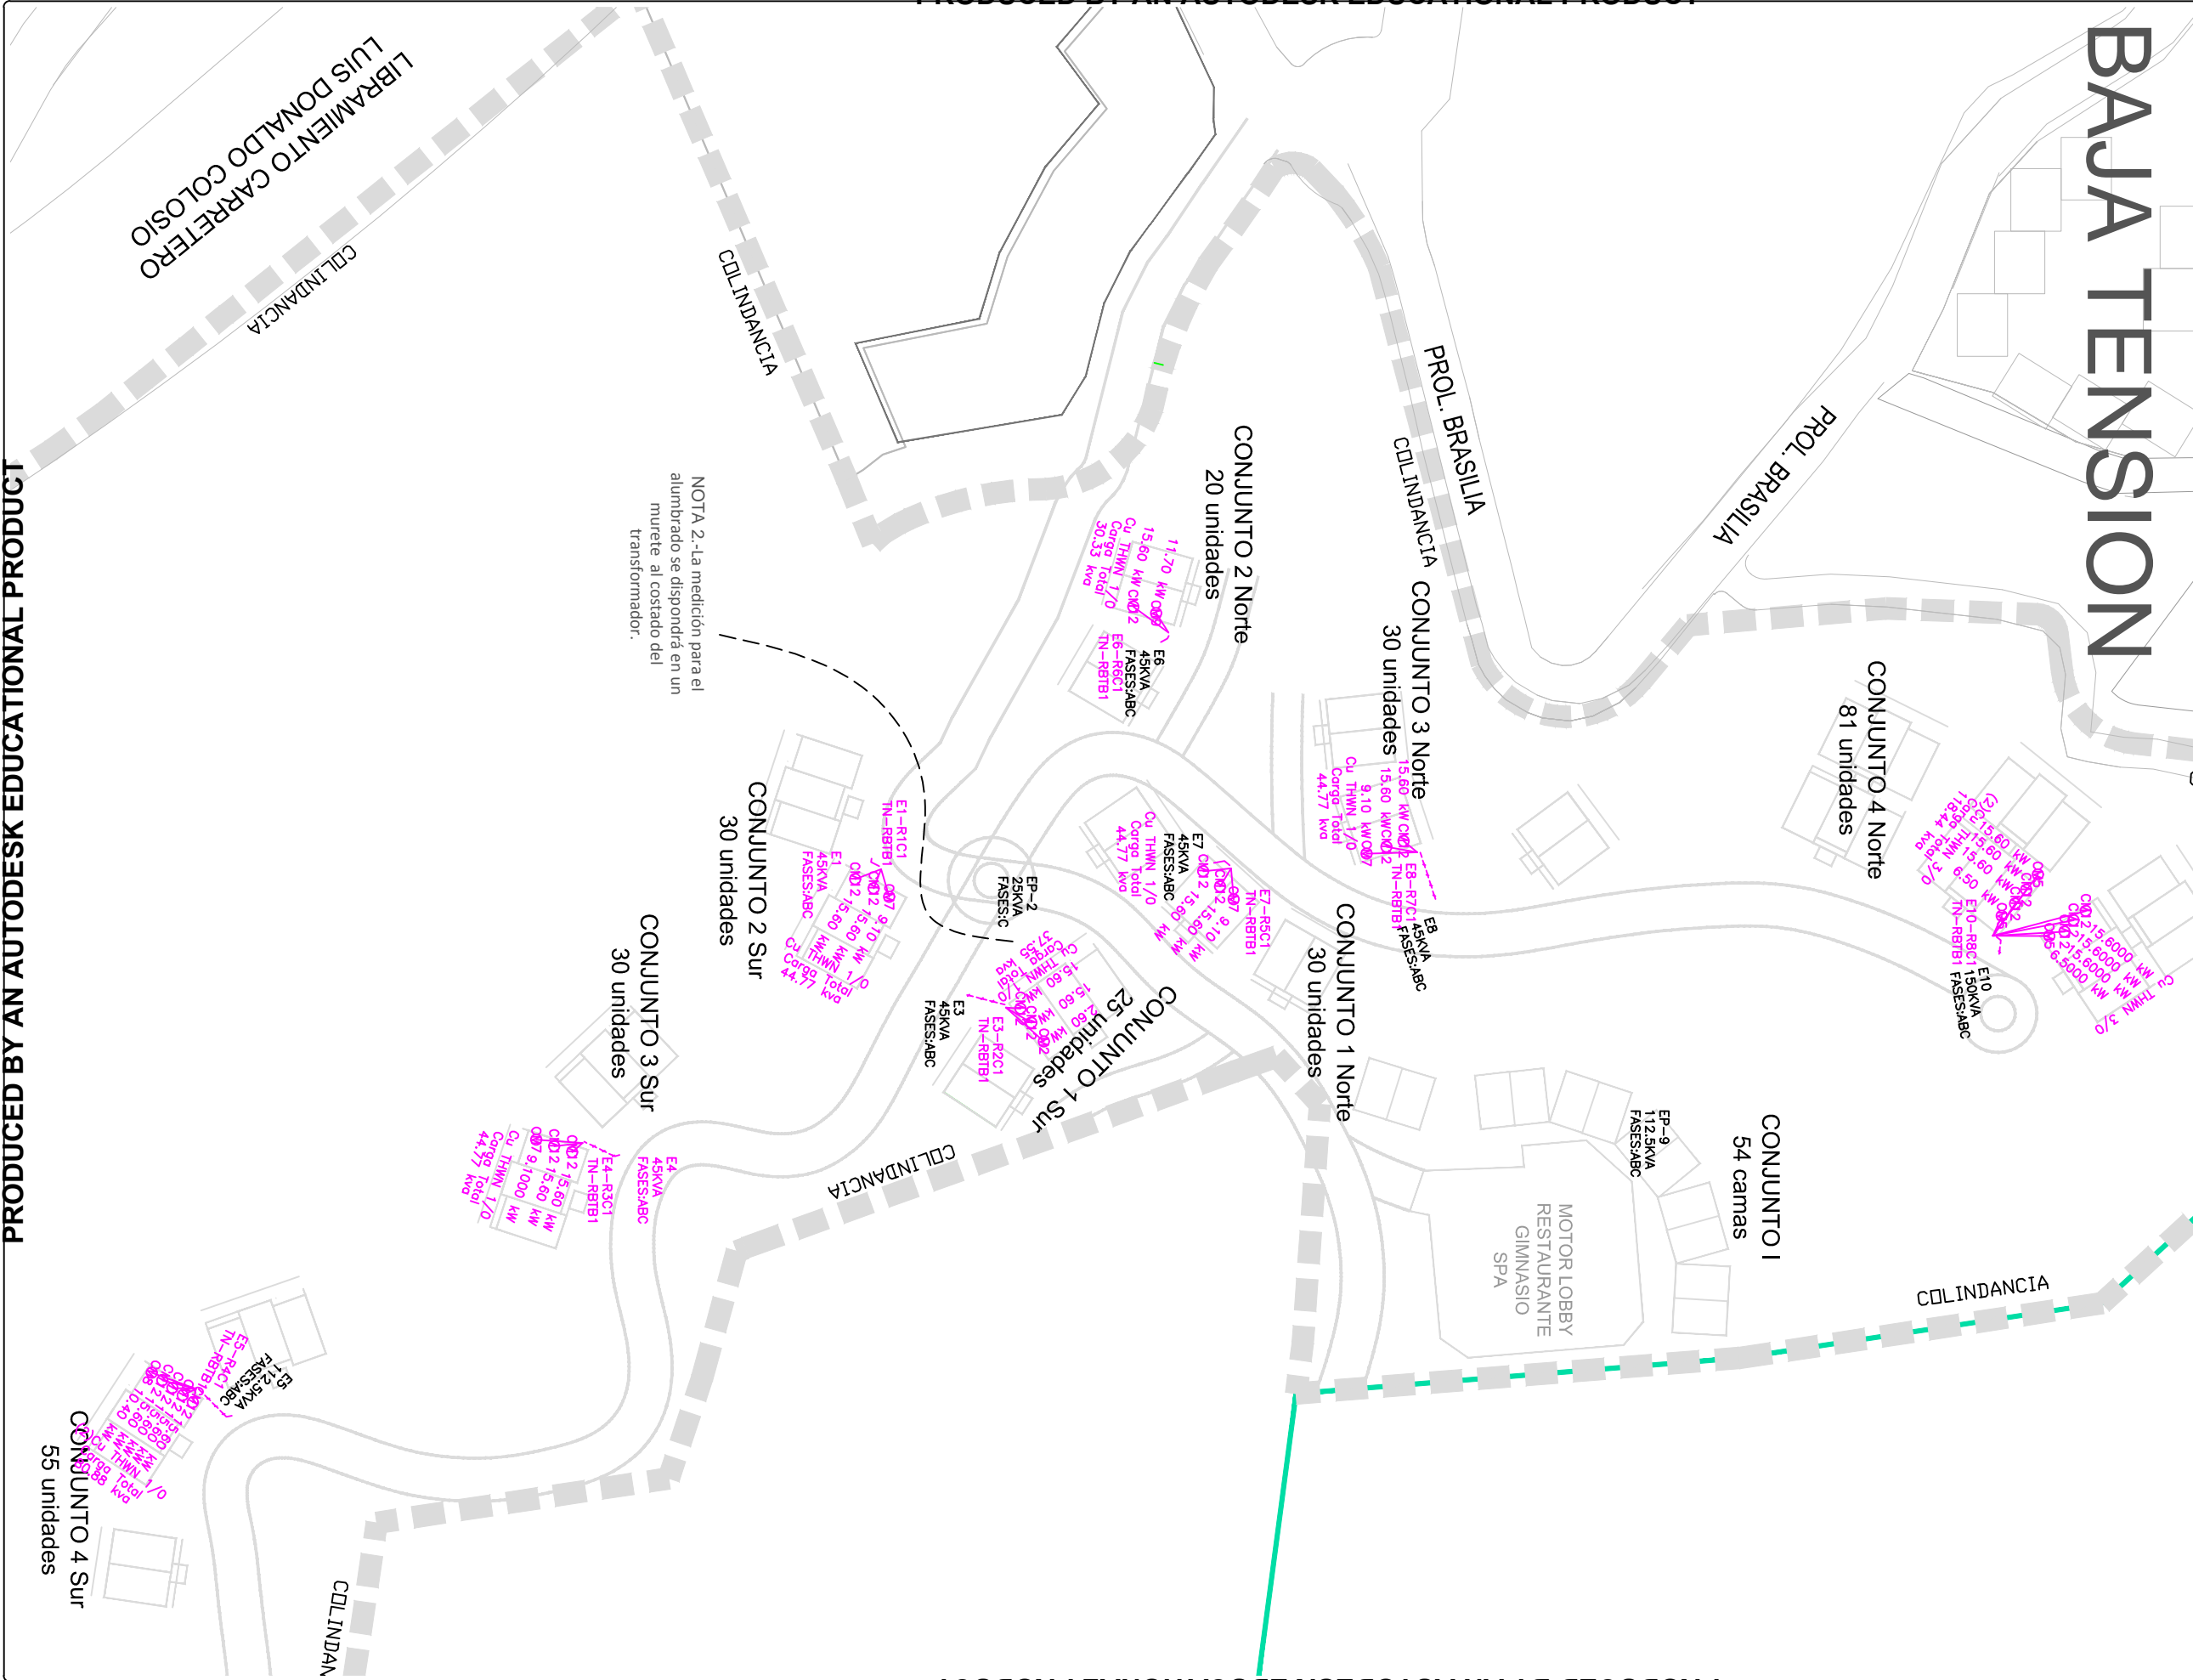

NOTA 2.-La medición para el alumbrado se dispondrá en un murete al costado del transformador.