



MANZANA	USO SUELO	SUPERFICIE
MZNA 1	EV-01	S=2,516.81 m ²
MZNA 2	H4-H1, MD4-1 Y MD4-2	S=6,020.18m ²
MZNA 3	EV-02	S=14,780.87m ²
MZNA 4	H4-U1	S=3,349.06m ²
MZNA 5	H4-U2	S=4,124.23m ²
MZNA 6	H4-U3 Y MD4-3	S=4,439.79m ²
MZNA 7	H4-U4	S=4,357.24m ²
MZNA 8	H4-U5	S=3,547.86m ²
MZNA 9	H4-U6	S=4,606.75m ²
MZNA 10	H4-U7 Y MD4-4	S=2,953.81m ²
MZNA 11	H4-U8	S=4,564.77m ²
MZNA 12	H4-U9	S=2,213.10m ²
MZNA 13	H4-U10	S=6,398.39m ²
MZNA 14	EV-3	S=826.24m ²
MZNA 15	H4-U11 Y H4-H1	S=7,662.97m ²
MZNA 16	H4-U12	S=2,338.36m ²
MZNA 17	H4-U13	S=1,604.68m ²
MZNA 18	H4-U14	S=2,969.31m ²
MZNA 19	H4-U15	S=4,517.96m ²
MZNA 20	H4-U16	S=1,874.14m ²
MZNA 21	H4-U17	S=2,031.80m ²
MZNA 22	H4-U18	S=5,898.01m ²
MZNA 23	EV-04	S=585.92 m ²
MZNA 24	H4-U19	S=898.73m ²
MZNA 25	H4-U20	S=2,220.15m ²
MZNA 26	H4-U21	S=5,133.71m ²
MZNA 27	EV-05	S=689.64m ²
MZNA 28	H4-U22	S=2,610.29m ²
MZNA 29	H4-U23, MD4-5 Y MD-6	S=4,656.79m ²
MZNA 16	EI-01	S=3,795.07m ²

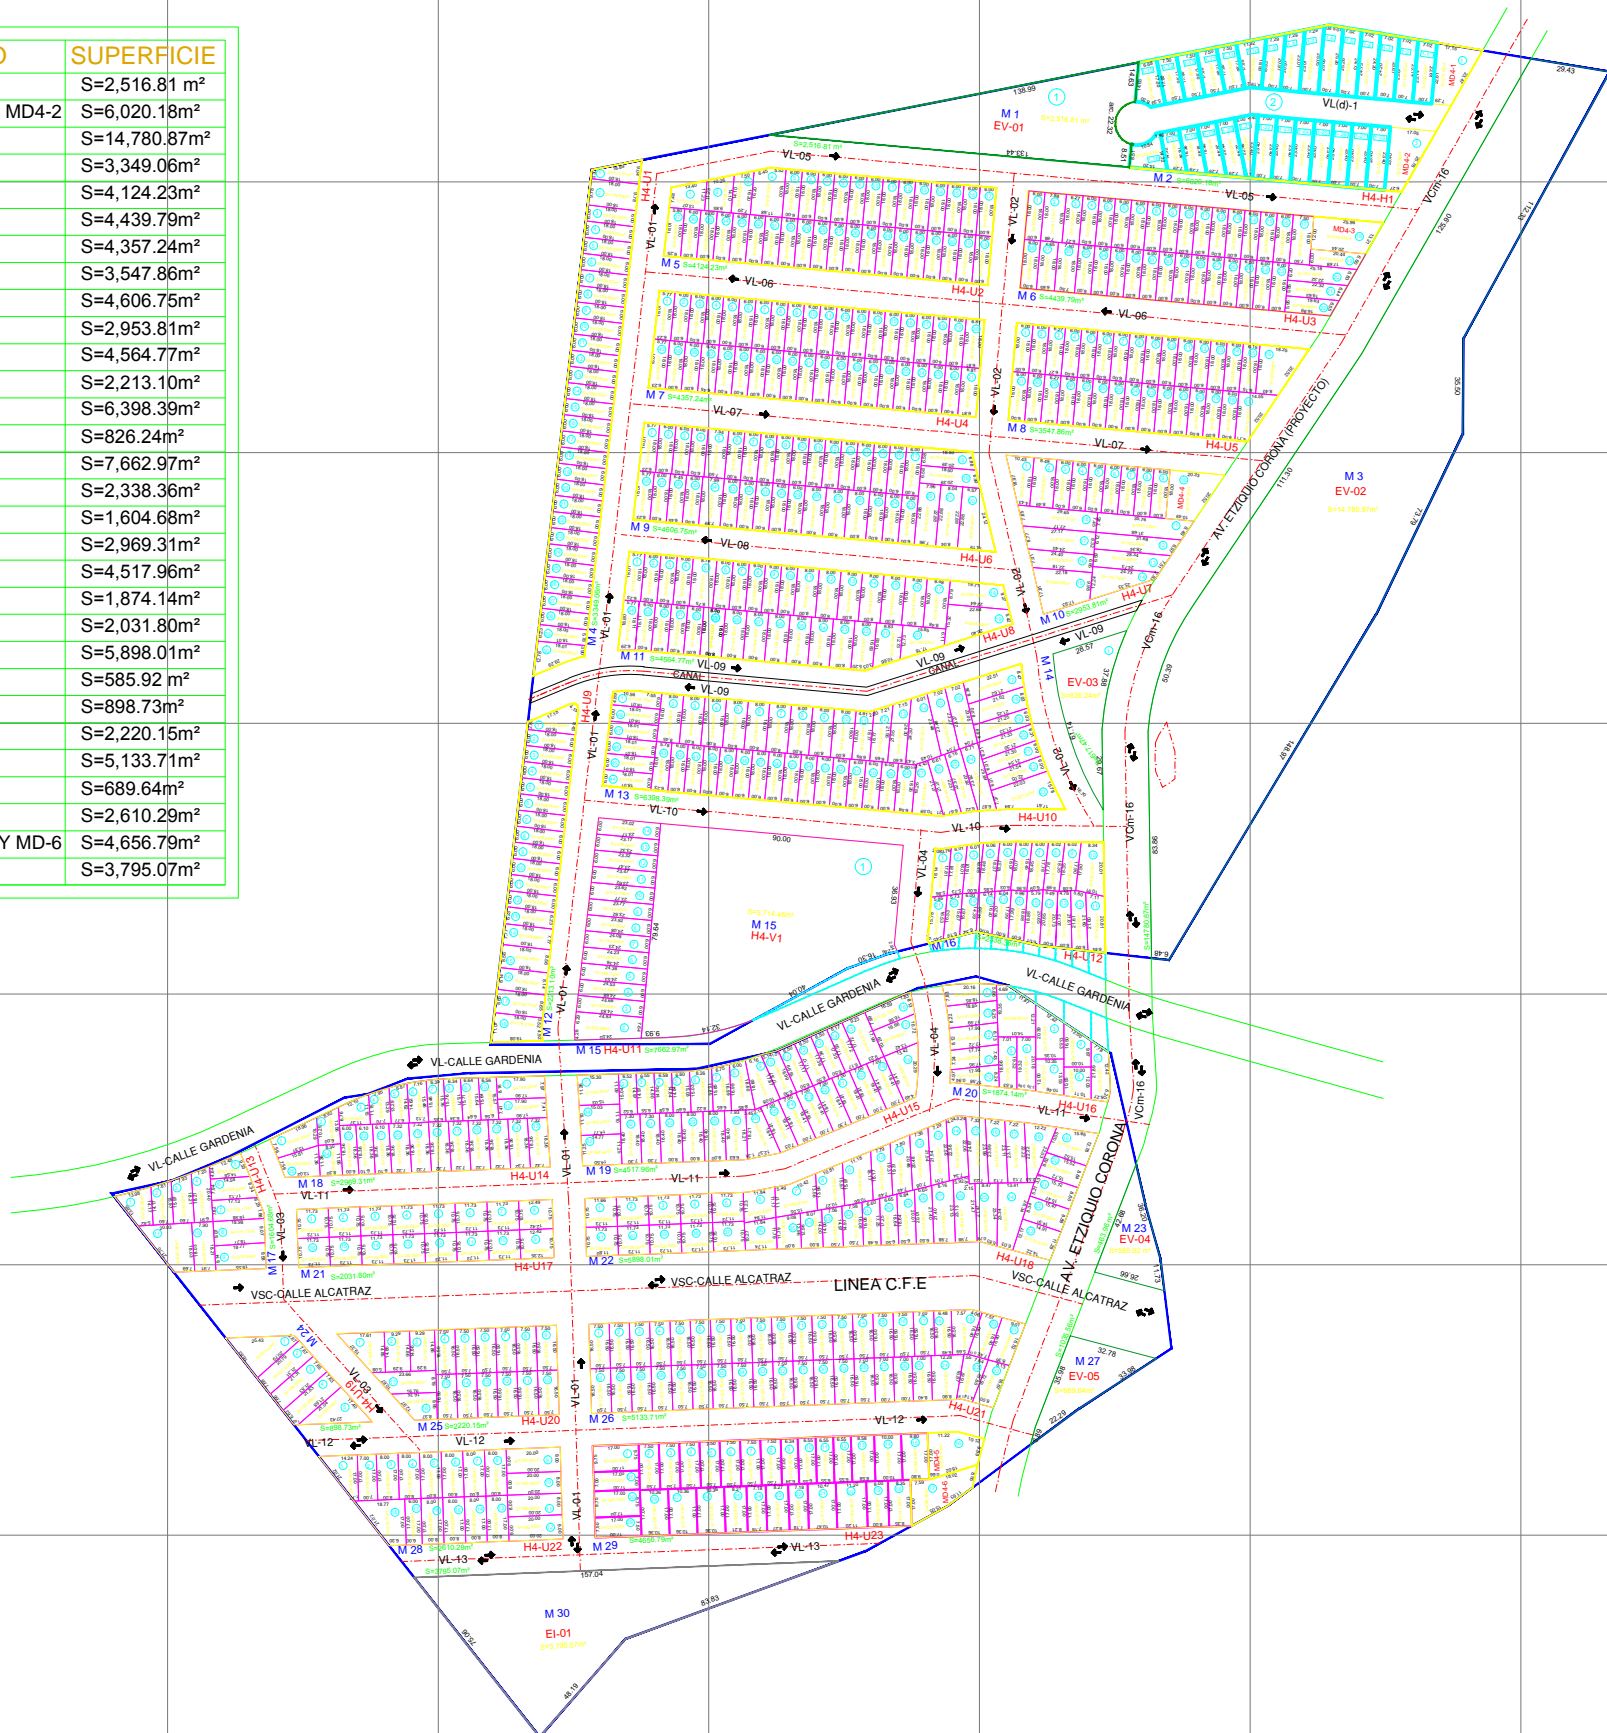

LOCALIZACION:

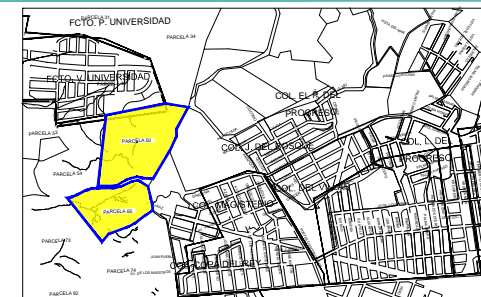

SIMBOLOGIA:

- LIMITE DEL AREA DE APLICACION
- EV-# AREA DE CESION PARA DESTINOS ESPACIOS VERDES Y ABIERTOS
- EI-# AREA DE CESION PARA DESTINOS AREAS DE EQUIPAMIENTO
- LOTE
- NUMERO DE LOTE
- SUPERFICIE DEL PREDIO EN m².
- COTAS EN MTS.
- MZ # NUMERO DE MANZANA
- MD4-# LOTE COMERCIAL Y DE SERVICIOS
- H4-U# AREA HABITACIONAL UNIFAMILIAR DE DENSIDAD ALTA
- H4-H# AREA HABITACIONAL PLURIFAMILIAR HORIZONTAL DE DENSIDAD ALTA
- VL (d)-# VIALIDAD LOCAL TIPO (d) PRIVADA
- VL-# VIALIDAD LOCAL
- VSC-# VIALIDAD SUBCOLECTORA
- VCm-# VIALIDAD COLECTORA
- SENTIDO DE LA VIALIDAD
- LIMITE DE APLICACION DEL PLAN
- LINEA C.F.E

DESARROLLO:

REAL DEL PALMAR

UBICACION:

EXIQUIO CORONA SIN NUMERO
PUERTO VALLARTA, JAL. MEX.
PARCELA 50 y 65 Z1 P1/1
EJIDO COAPINOLE PTO. VALLARTA, JAL.

TIPO DE PROYECTO

PROYECTO DEFINITIVO

TITULO:
PLANO MANZANERO GENERAL

CONTENIDO

INDICA MANZANAS.
 DIMENSIONES Y SUPERFICIES.
 USOS.
 TIPOS Y DENSIDAD DE EDIFICACIÓN.

D.R.O.: ARQ. ADRIANA GUZMAN JIMENEZ PERITO URBANO No. 15

PROPIETARIOS:
ROBERTO ESPARZA MUÑOZ
ARNULFO ESPARZA MUÑOZ
 AUTORIZO PROYECTO DIRECCION DE PLANEACION URBANA

LAMINA

II. f

DIBUJO
 ARQ. ADRIANA
 GUZMAN JIMENEZ
 ACOTACION
 MTS.

ESCALA
 1: 1,200

ULTIMA REVISION

FECHA
 AGOSTO 2012

NORTE:



ESCALA GRAFICA

