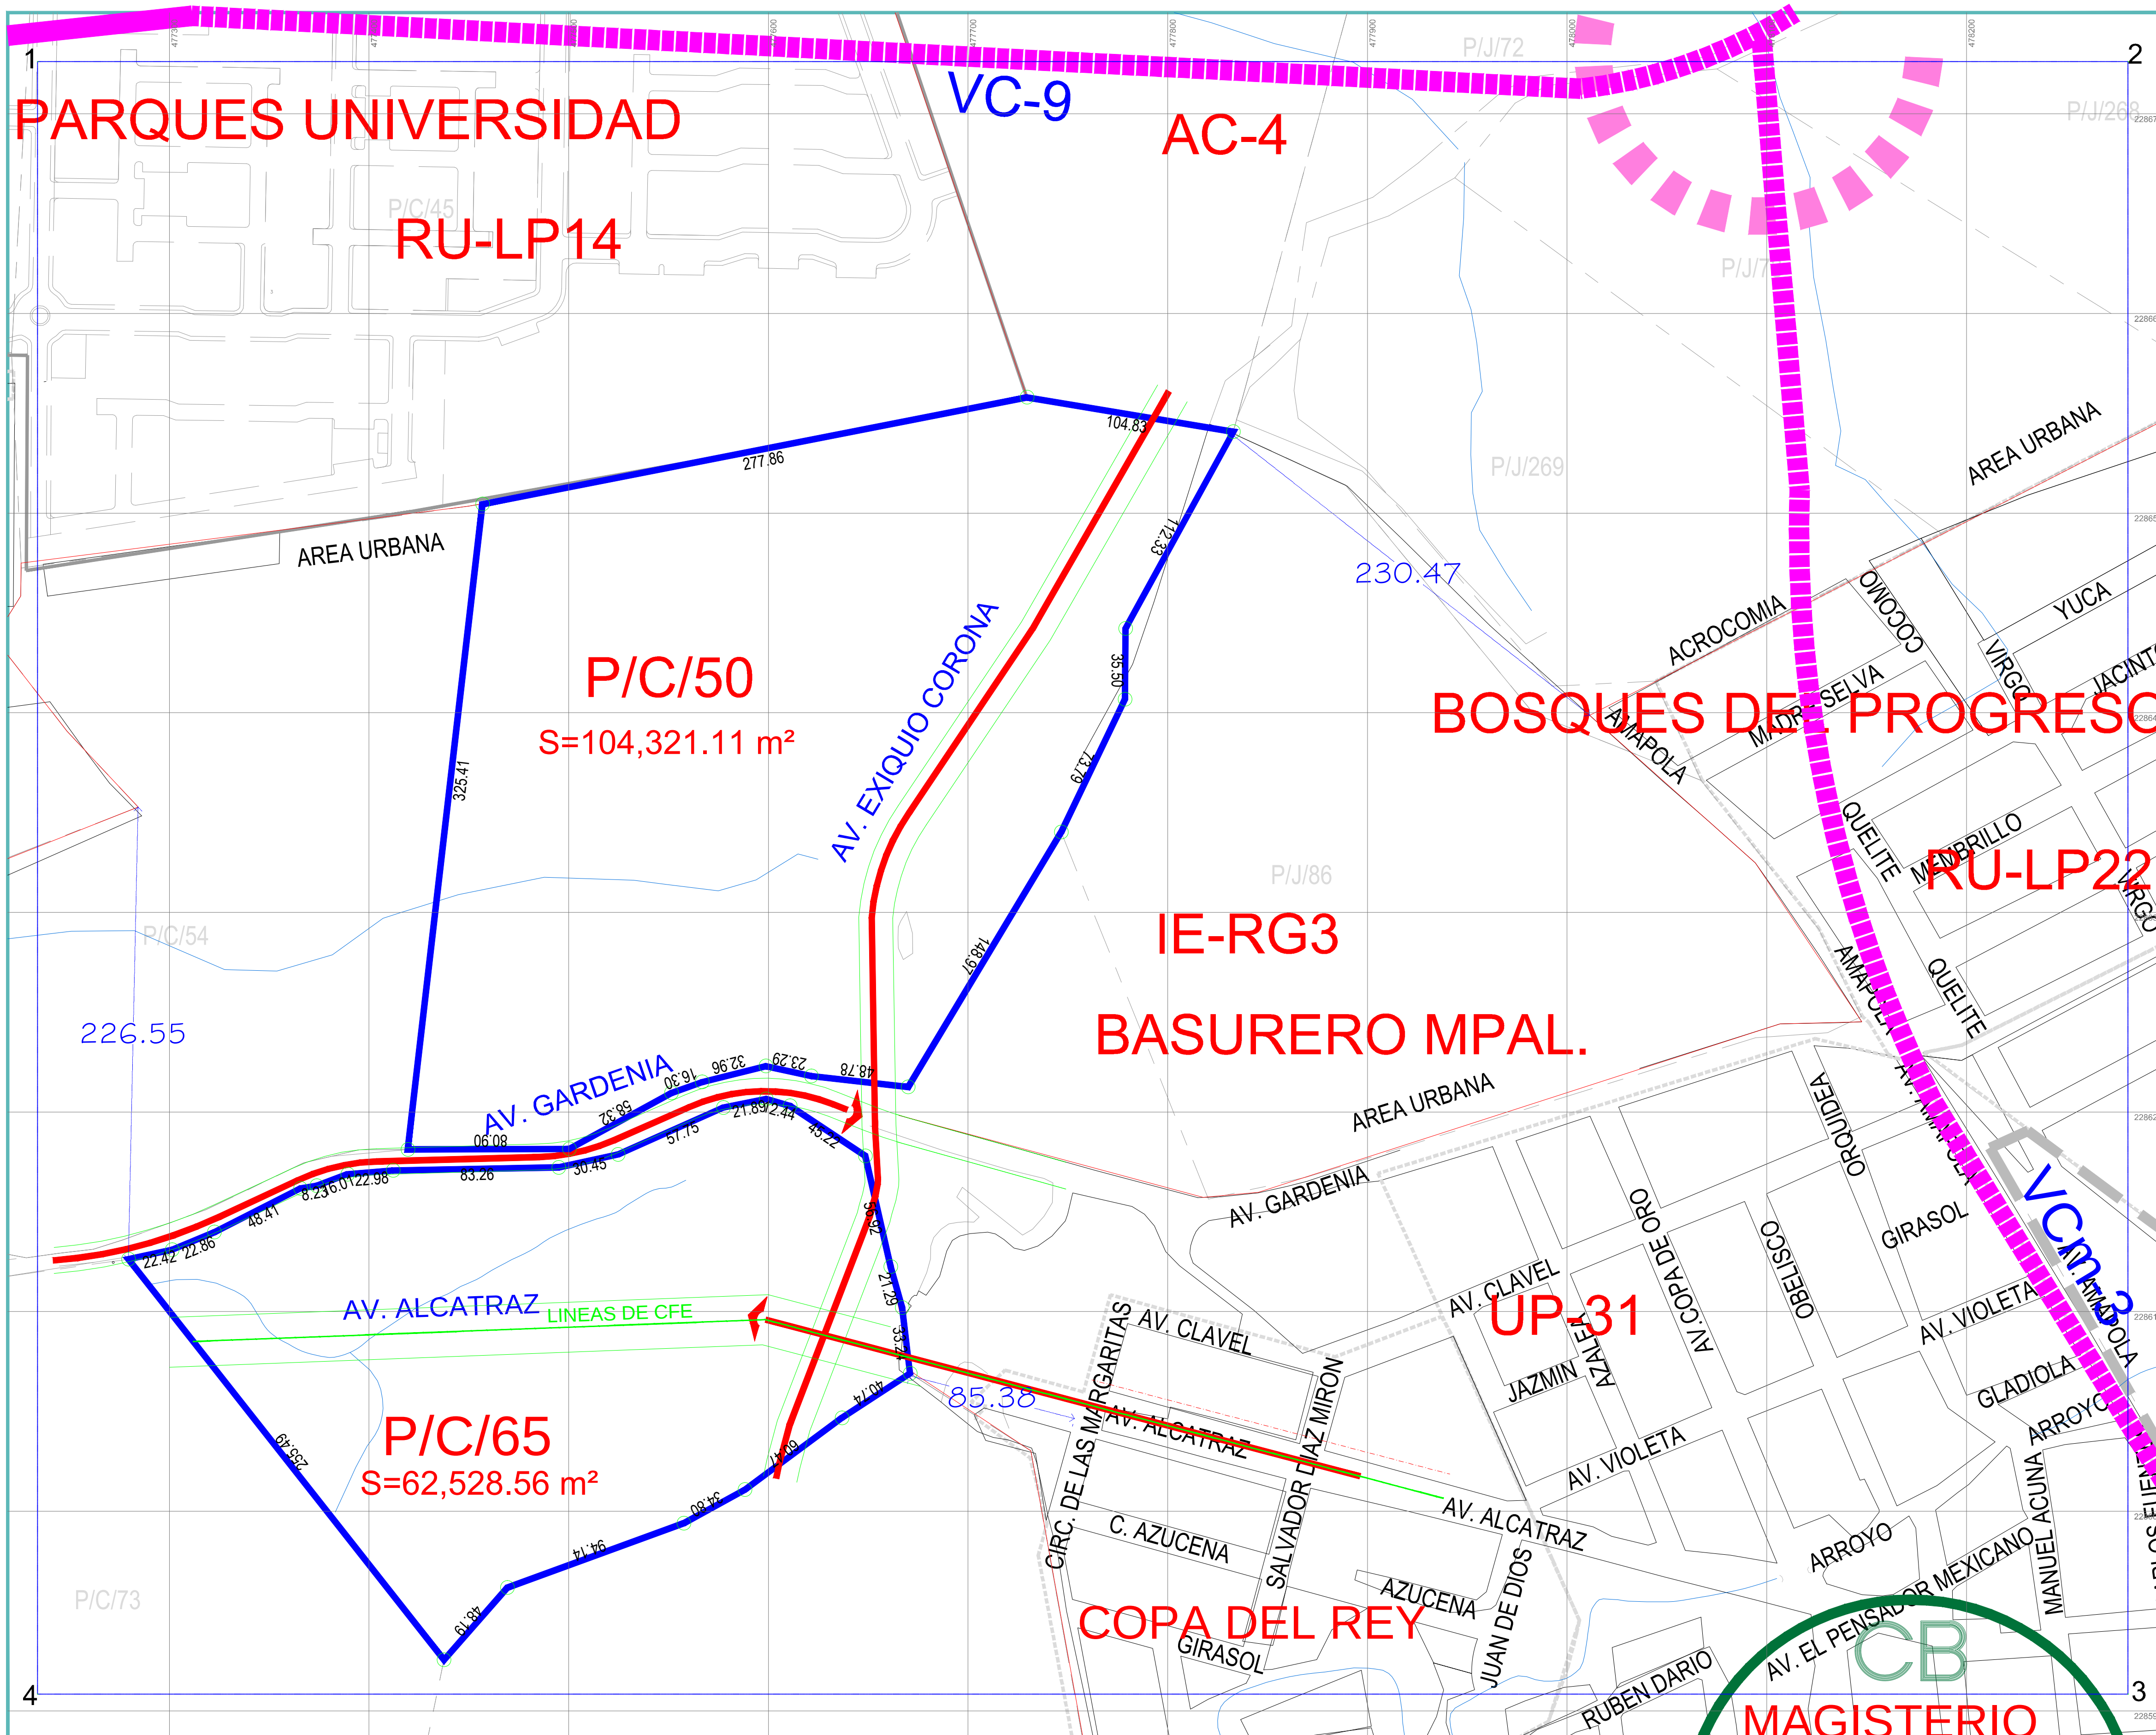

L O C A L I Z A C I O N :

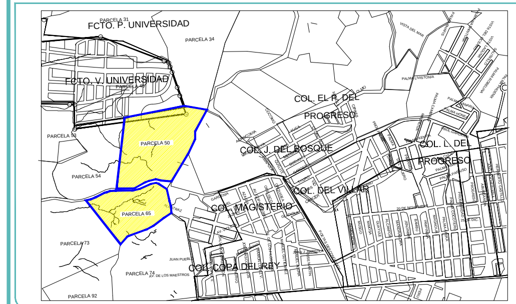

S I M B O L O G I A :

- LIMITE DEL AREA DE APLICACION
- VC-# VIALIDAD COLECTORA
- VSC-# VIALIDAD SUBCOLECTORA
- VCm-# VIALIDAD COLECTORA MENOR
- 27.08 COTAS
- TRAZA URBANA
- ESCURRIMIENTOS
- NODO VIAL
- INGRESOS AL DESARROLLO
- CB CENTRO BARRIAL

DESARROLLO:

REAL DEL PALMAR

UBICACION:

EXIQUIO CORONA SIN NUMERO
PUERTO VALLARTA, JAL. MEX.
PARCELA 50 y 65 Z1 P1/1
EJIDO COAPINOLE PTO. VALLARTA, JAL.

TIPO DE PROYECTO: PROYECTO DEFINITIVO

TITULO: UBICACION EN EL CONTEXTO.

LAMINA: II. a.

DIBUJO: ARQ. ADRIANA GUZMAN JIMENEZ

ACOTACION: MTS.

ESCALA: 1: 1,500

ULTIMA REVISION:

FECHA: AGOSTO 2012

CONTENIDO:
DISTANCIA EXACTA A LAS ZONAS URBANIZADAS Y SUS CONEXIONES CON LAS MISMAS.
MEDIDAS, COLINDANCIAS Y SUPERFICIES DEL TERRENO
POLIGONO DE ESTUDIO

D.R.O.: ARQ. ADRIANA GUZMAN JIMENEZ PERITO URBANO No. 15

FIRMA

PROPIETARIOS:
ROBERTO ESPARZA MUÑOZ
ARNULFO ESPARZA MUÑOZ

AUTORIZO PROYECTO: DIRECCION DE PLANEACIÓN URBANA

FIRMAS

NORTE:

E S C A L A   G R A F I C A

0 5 10 20 50 100