


ACTUALIZACIÓN DEL PLAN DE DESARROLLO URBANO DE CENTRO DE POBLACIÓN DE PUERTO VALLARTA JALISCO

PLAN PARCIAL DE DESARROLLO URBANO
DISTRITO URBANO 5
SUBDISTRITO URBANO 5-B "ESTERO EL SALADO"

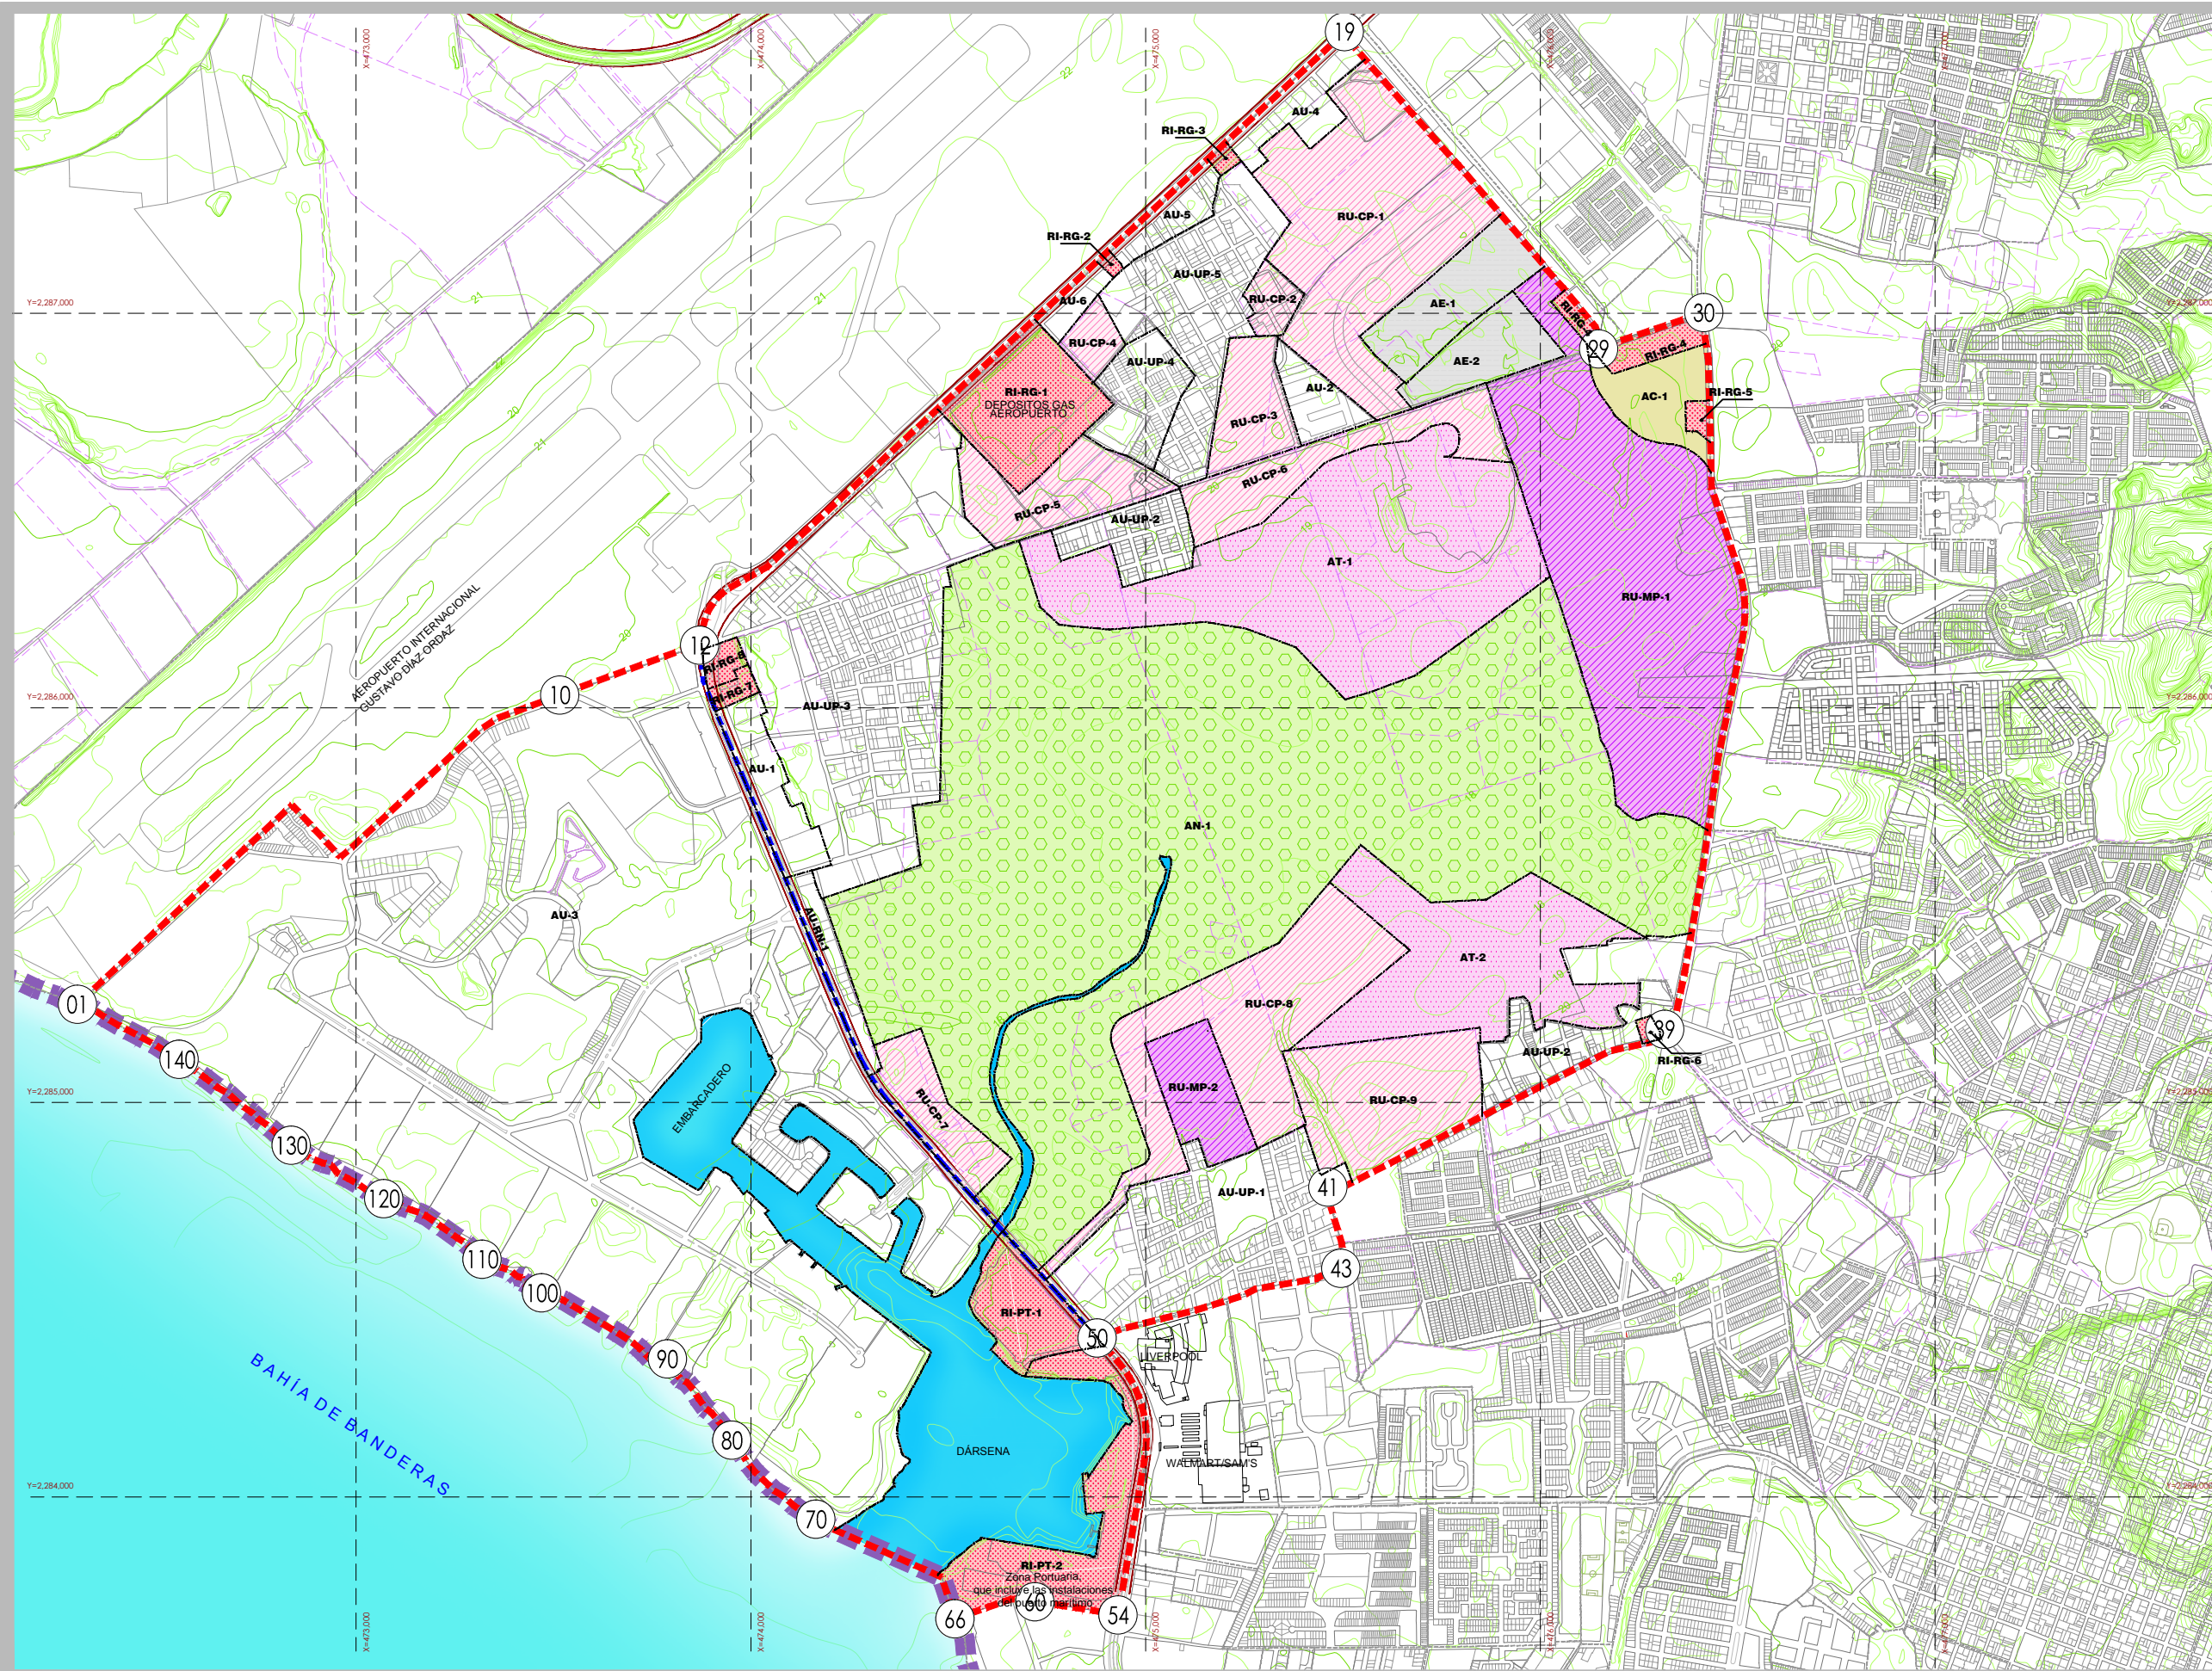

SIMBOLOGÍA

- AREAS URBANIZADAS
 - INCORPORADAS
 - DE URBANIZACIÓN PROGRESIVA
- AREAS DE PROTECCIÓN PATRIMONIAL
 - AL PATRIMONIO HISTÓRICO
 - A LA FISONOMÍA URBANA
- AREAS DE RESERVA URBANA
 - A CORTO PLAZO
 - A MEDIANO PLAZO
 - A LARGO PLAZO
- AREAS DE RESTRICCIÓN
 - A INSTALACIONES DE READAPTACIÓN SOCIAL
 - A INSTALACIONES DE RIESGO
 - POR PASO DE VIALIDADES
- AREAS RÚSTICAS
 - AGROPECUARIAS
 - DE ACTIVIDADES EXTRATIVAS
 - AREAS DE TRANSICIÓN
 - AREAS DE CONSERVACIÓN ECOLÓGICA
 - AREAS DE PREVENCIÓN ECOLÓGICA
 - AREAS DE PROTECCIÓN A CAUCES Y CUERPOS DE AGUA

*FUENTE: PLAN DE DESARROLLO URBANO DE CENTRO DE POBLACIÓN 1997 Y ACTUALIZACIONES HASTA OCTUBRE DEL 2011

INFORMACIÓN COMPLEMENTARIA

- LIMITE DE CENTRO DE POBLACIÓN
- LIMITE DE AREA DE APLICACIÓN
- LIMITE DE SUBDISTRITO
- LIMITE DE COLONIAS
- CURVAS DE NIVEL @ 5 MTS
- TRAZA

CLASIFICACION DE AREAS **D3-07**



AGOSTO 2012
ESCALA: 1:16,500

H. AYUNTAMIENTO DE PUERTO VALLARTA, JALISCO
DIRECCIÓN DE PLANEACIÓN URBANA

