


ACTUALIZACIÓN DEL PLAN DE DESARROLLO URBANO DE CENTRO DE POBLACIÓN DE PUERTO VALLARTA JALISCO

PLAN PARCIAL DE DESARROLLO URBANO
DISTRITO URBANO 5
SUBDISTRITO URBANO 5-B "ESTERO EL SALADO"

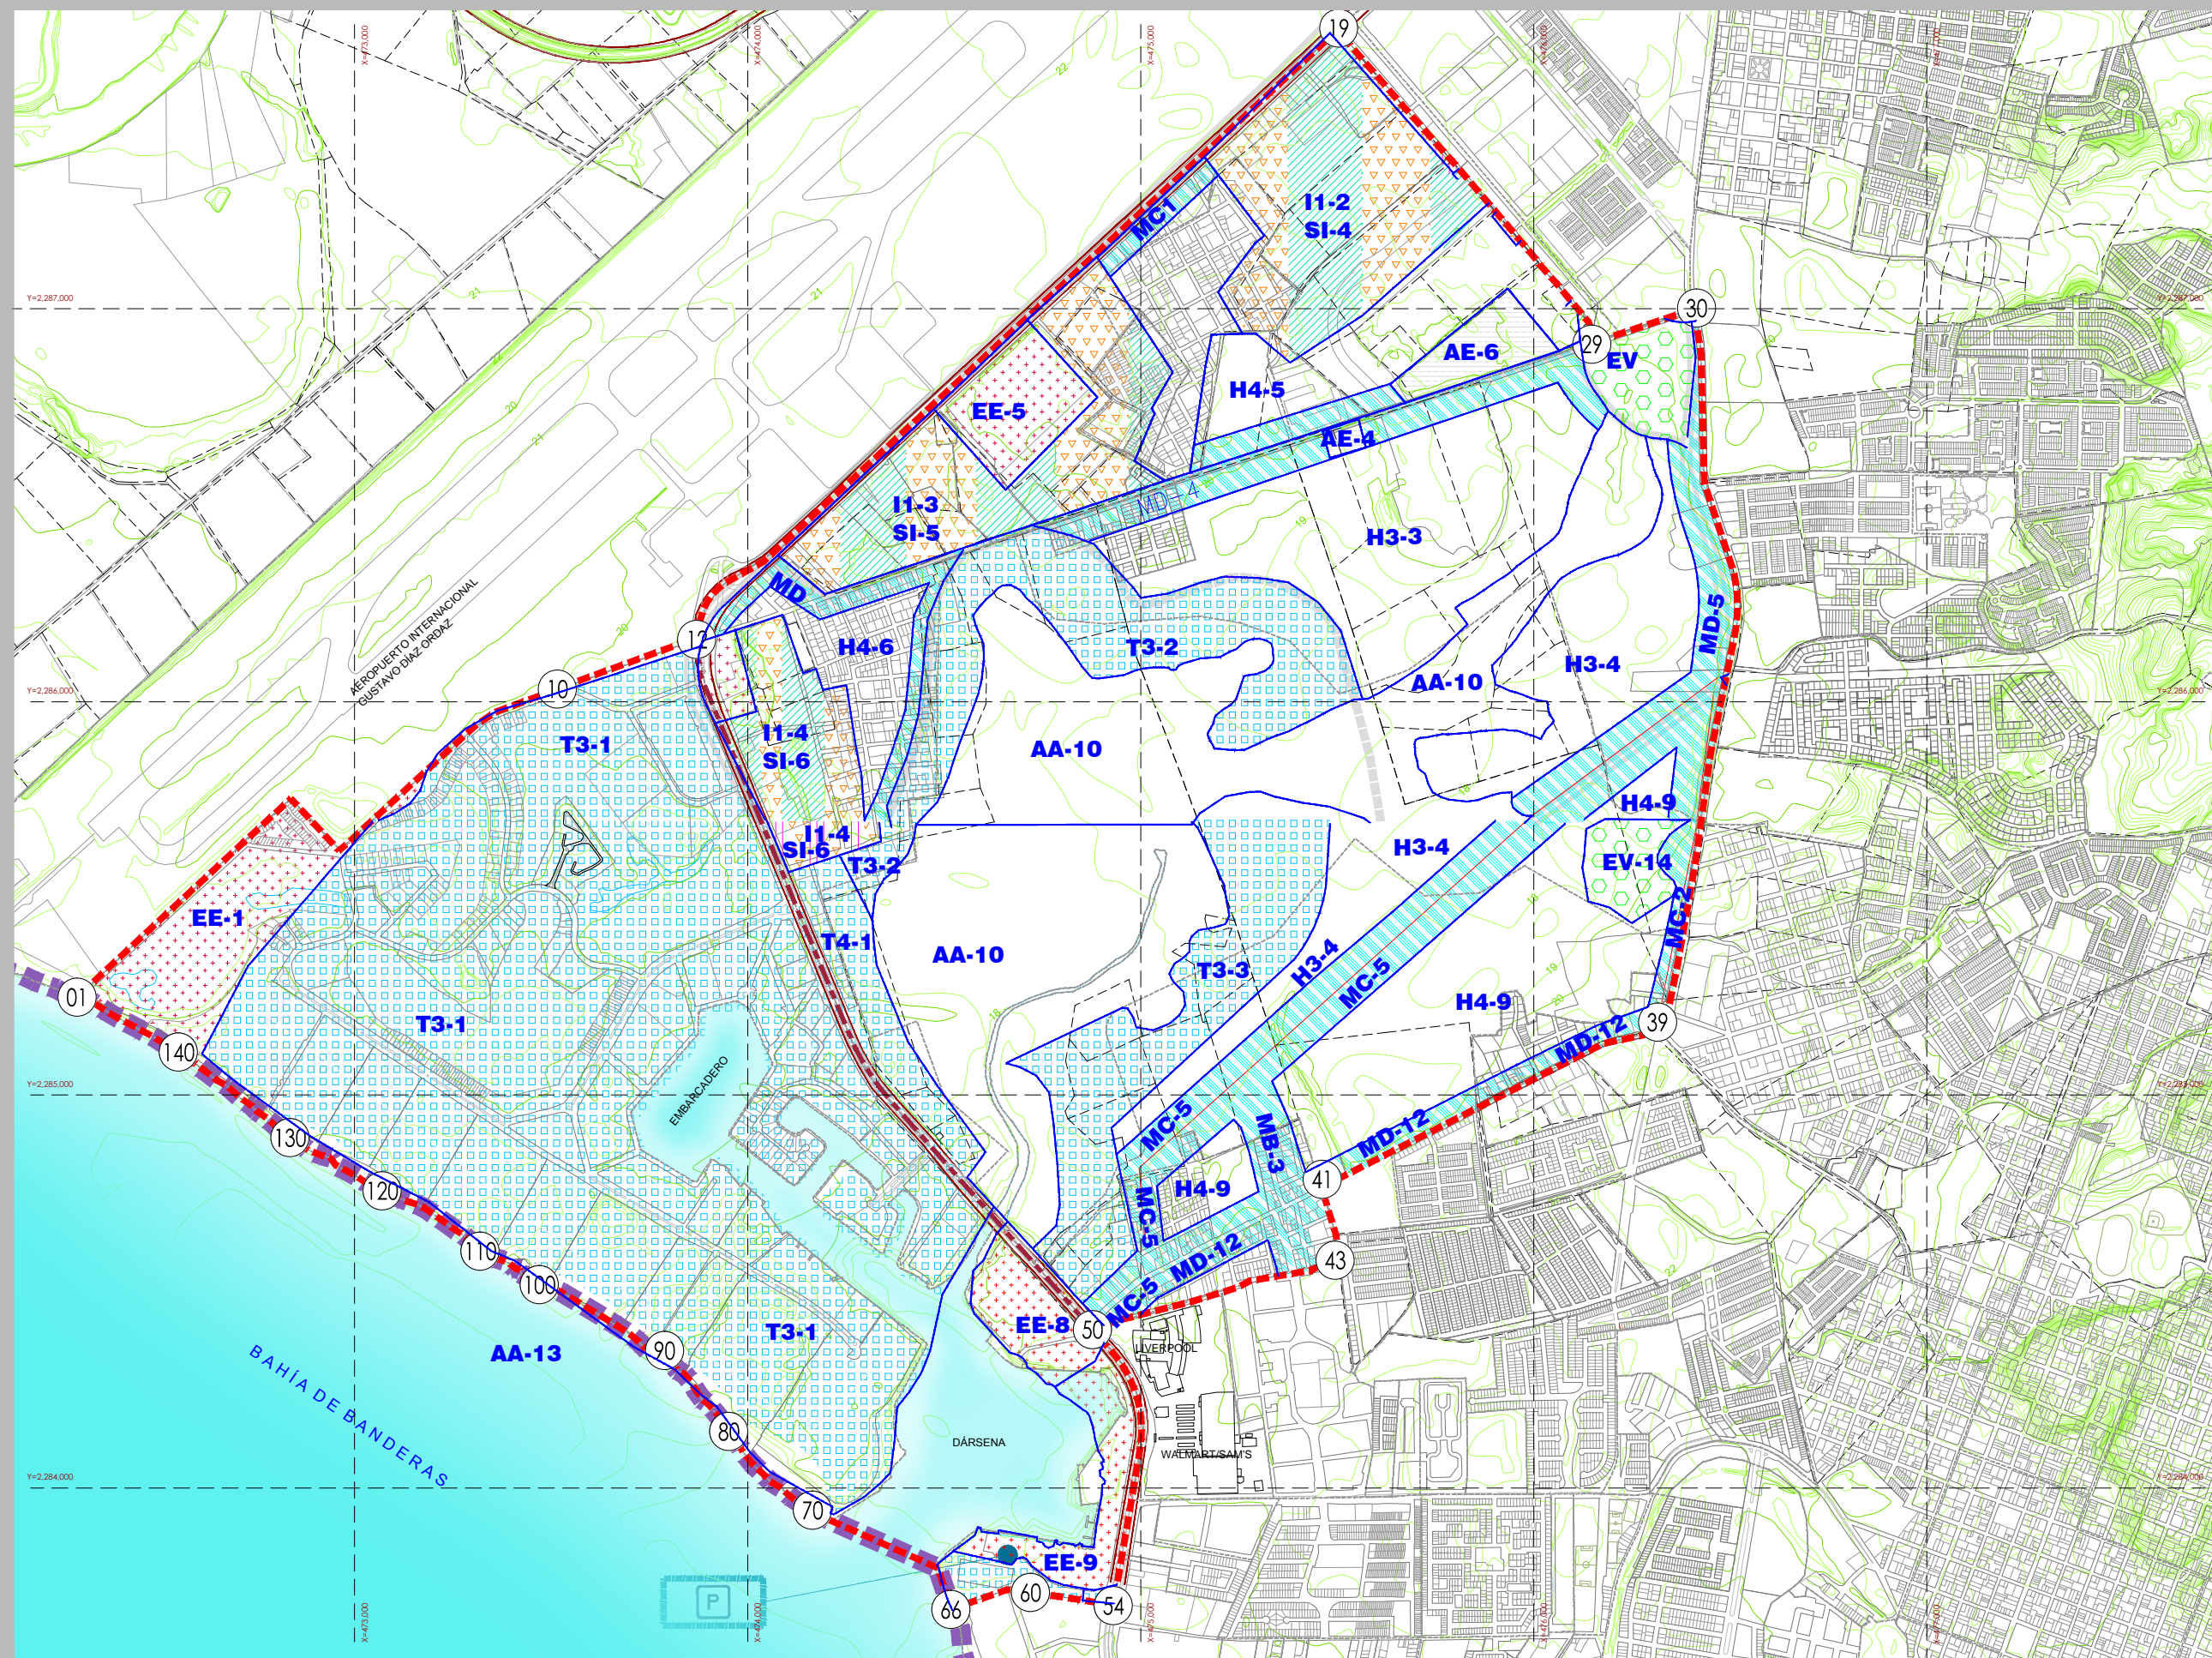

SIMBOLOGÍA

- ÁMBITO RURAL
- AE ACTIVIDADES EXTRACTIVAS
- ÁMBITO URBANO
- T3 TURISTICO HOTELERO DENSIDAD MEDIA
 - T4 TURISTICO HOTELERO DENSIDAD ALTA
 - H3 HABITACIONAL DENSIDAD MEDIA
 - H4 HABITACIONAL DENSIDAD ALTA
 - MD MIXTO DISTRITAL
 - MC MIXTO CENTRAL
 - SI SERVICIOS A LA INDUSTRIA Y COMERCIO
 - I1 INDUSTRIA LUERA DE RIESGO BAJO
 - EV ESPACIOS VERDES, ABIERTOS Y RECREATIVOS
 - EE EQUIPAMIENTO ESPECIAL
 - AA ACTIVIDADES ACUATICAS

*FUENTE: PLAN DE DESARROLLO URBANO DE CENTRO DE POBLACIÓN 1997

INFORMACIÓN COMPLEMENTARIA

- LIMITE DE CENTRO DE POBLACIÓN
- LIMITE DE AREA DE APLICACIÓN
- LIMITE DE SUBDISTRITO
- LIMITE DE COLONIAS
- CURVAS DE NIVEL @ 5 MTS
- TRAZA

USO DE SUELO - 1997 **D1-02**

0 50 150 350 AGOSTO 2012
ESCALA: 1:16,500

H. AYUNTAMIENTO DE PUERTO VALLARTA, JALISCO
DIRECCIÓN DE PLANEACIÓN URBANA

