


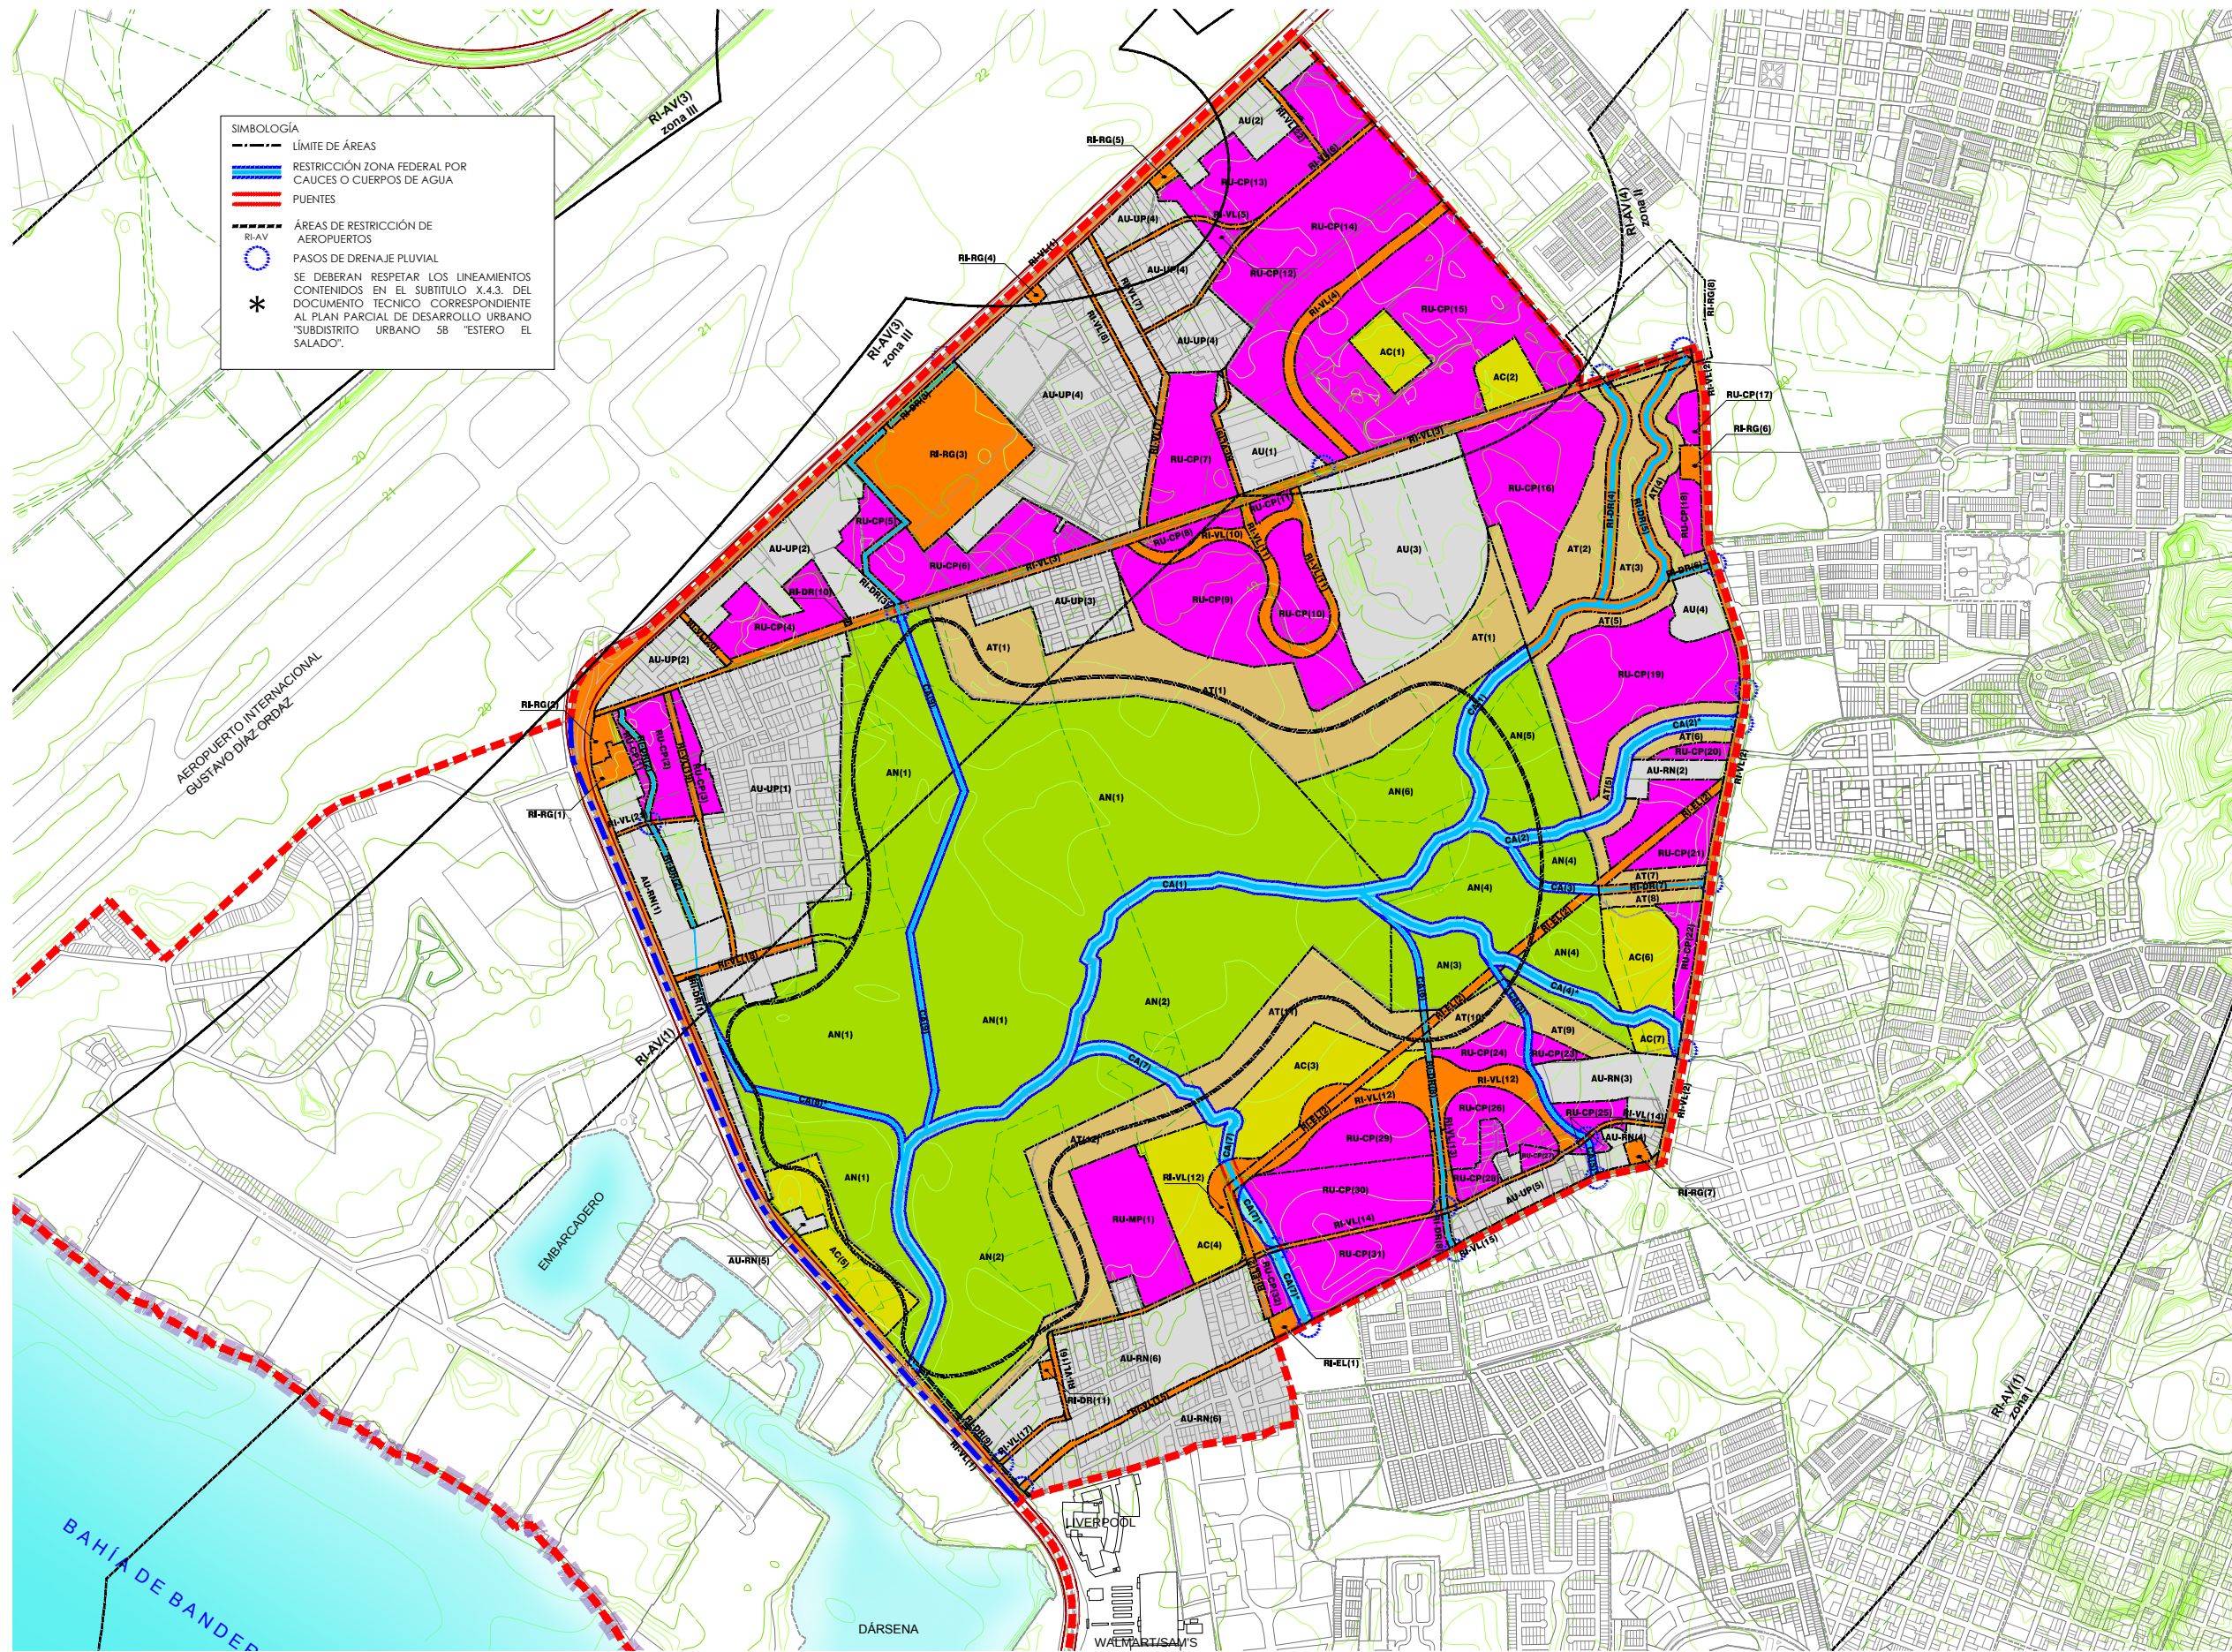

ACTUALIZACIÓN DEL PLAN DE DESARROLLO URBANO DE CENTRO DE POBLACIÓN DE PUERTO VALLARTA JALISCO

PLAN PARCIAL DE DESARROLLO URBANO DISTRITO URBANO 5 SUBDISTRITO URBANO 5-B "ESTERO EL SALADO"

SIMBOLOGÍA

ÁREAS DE PROTECCIÓN AMBIENTAL	Incorporadas Urbanización Progresiva Renovación Urbana	AU UP RN	Agropecuarias Actividades Extractivas	AGR AE
ÁREAS DE PROTECCIÓN PATRIMONIO	Protección a la Fisonomía Urbana Protección al Patrimonio Histórico	PP PH	Áreas de Conservación Ecológica	AC
ÁREAS DE PROTECCIÓN AMBIENTAL	Corto plazo A mediano plazo A largo plazo De control especial	CP MP LP ESP	Áreas Naturales Protegidas	AN
ÁREAS DE PROTECCIÓN POR PAISAJE Y CALIDAD DE VIDA	Drenaje Electricidad Paso de Vialidades Instalaciones de Riesgo Aeropuertos	DR EL VL RG AV	Áreas de Protección a cauces y cuerpos de agua	CA

INFORMACIÓN COMPLEMENTARIA

- LÍMITE DE CENTRO DE POBLACIÓN
- LÍMITE DE ÁREA DE APLICACIÓN
- LÍMITE DE SUBDISTRITO
- LÍMITE DE COLONIAS
- CURVAS DE NIVEL @ 5 MTS
- TRAZA

CLASIFICACIÓN DE ÁREAS E-01

0 50 75 100
AGOSTO 2012
ESCALA: 1:10,000

H. AYUNTAMIENTO DE PUERTO VALLARTA, JALISCO
DIRECCIÓN DE PLANEACIÓN URBANA

