


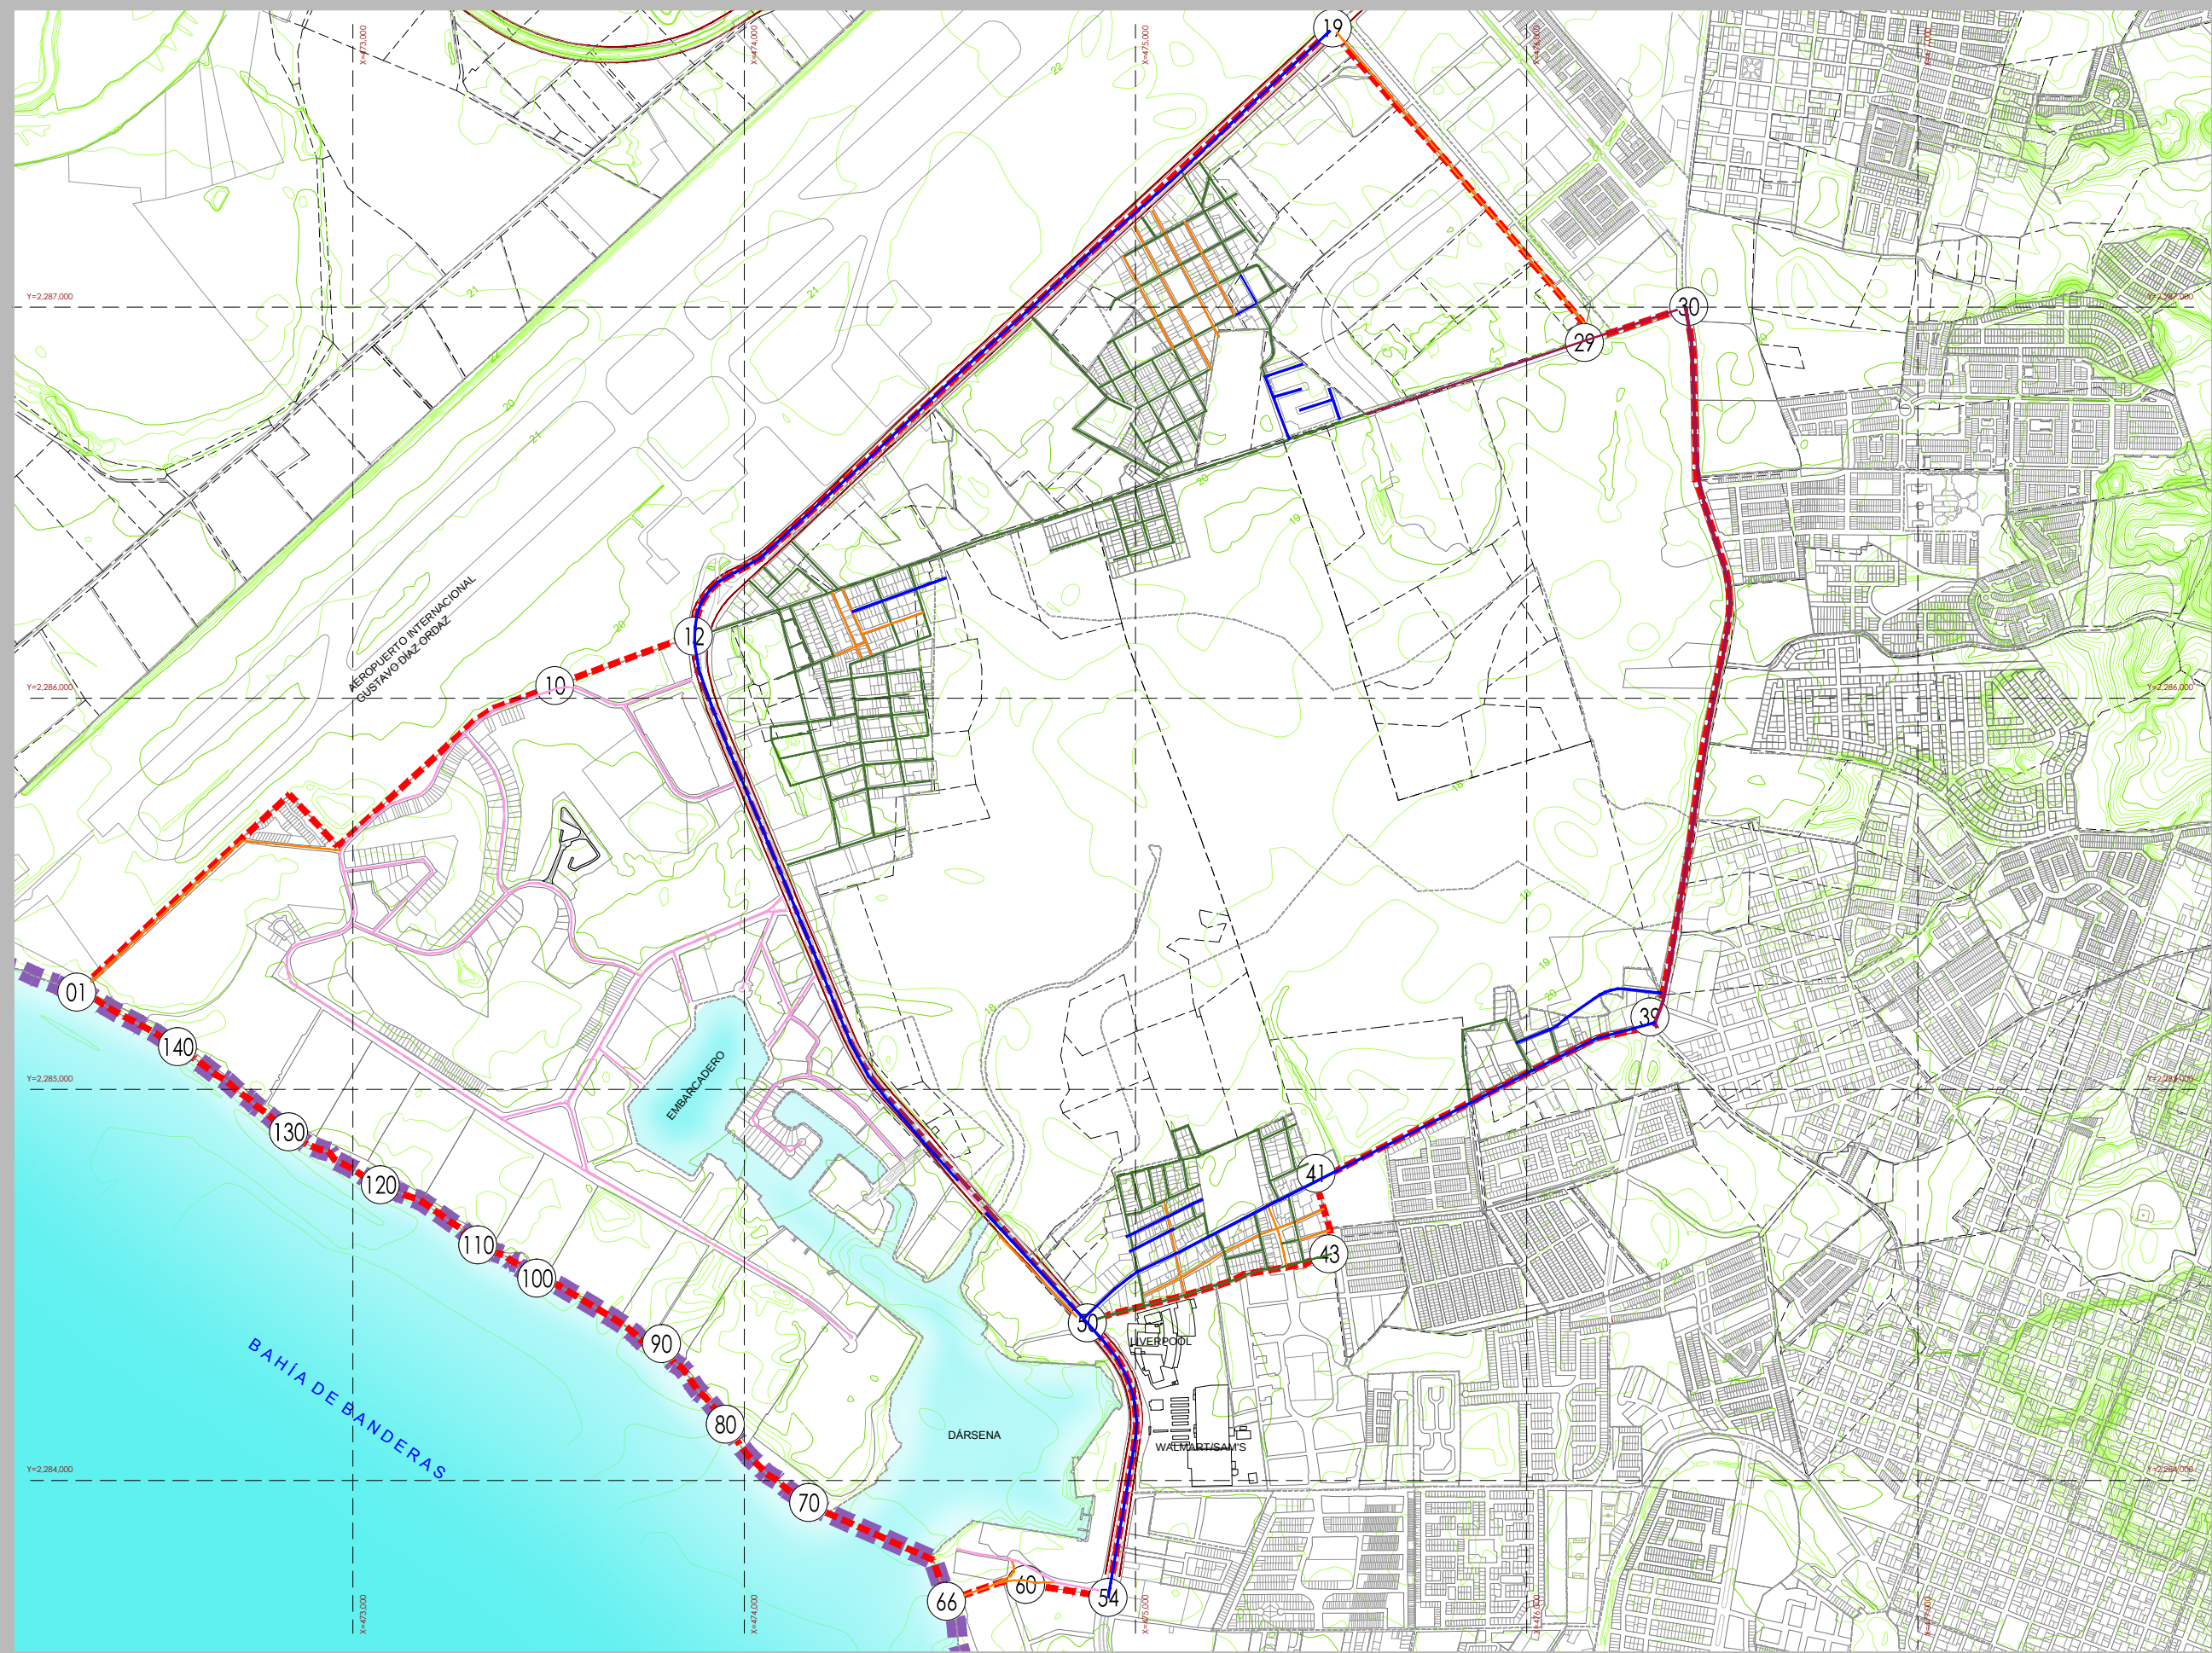

ACTUALIZACIÓN DEL PLAN DE
DESARROLLO URBANO DE
CENTRO DE POBLACIÓN
DE PUERTO VALLARTA JALISCO

PLAN PARCIAL DE DESARROLLO URBANO
DISTRITO URBANO 5
SUBDISTRITO URBANO 5-B "ESTERO EL SALADO"

SIMBOLOGÍA


- Superficie Concreto Hidraulico
- Superficie Concreto Asfaltico
- Superficie Adoquin
- Superficie Empedrado
- Terreno Natural

*FUENTE: ELABORADO CON ESTUDIO EN CAMPO, RESTITUCIÓN 2009 Y
FOTOGRAFÍAS DE GOOGLE EARTH 29/01/2009

INFORMACIÓN COMPLEMENTARIA

- LIMITE DE CENTRO DE POBLACIÓN
- LIMITE DE AREA DE APLICACIÓN
- LIMITE DE SUBDISTRITO
- LIMITE DE COLONIAS
- CURVAS DE NIVEL @ 5 MTS
- TRAZA

PAVIMENTOS **D3-20**

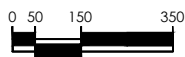

AGOSTO 2012

ESCALA: 1:16,500

H. AYUNTAMIENTO DE PUERTO VALLARTA, JALISCO
DIRECCIÓN DE PLANEACIÓN URBANA

