

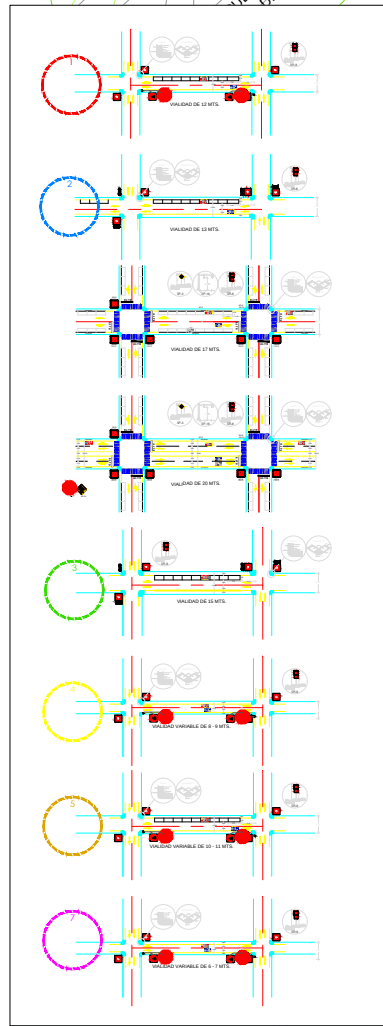


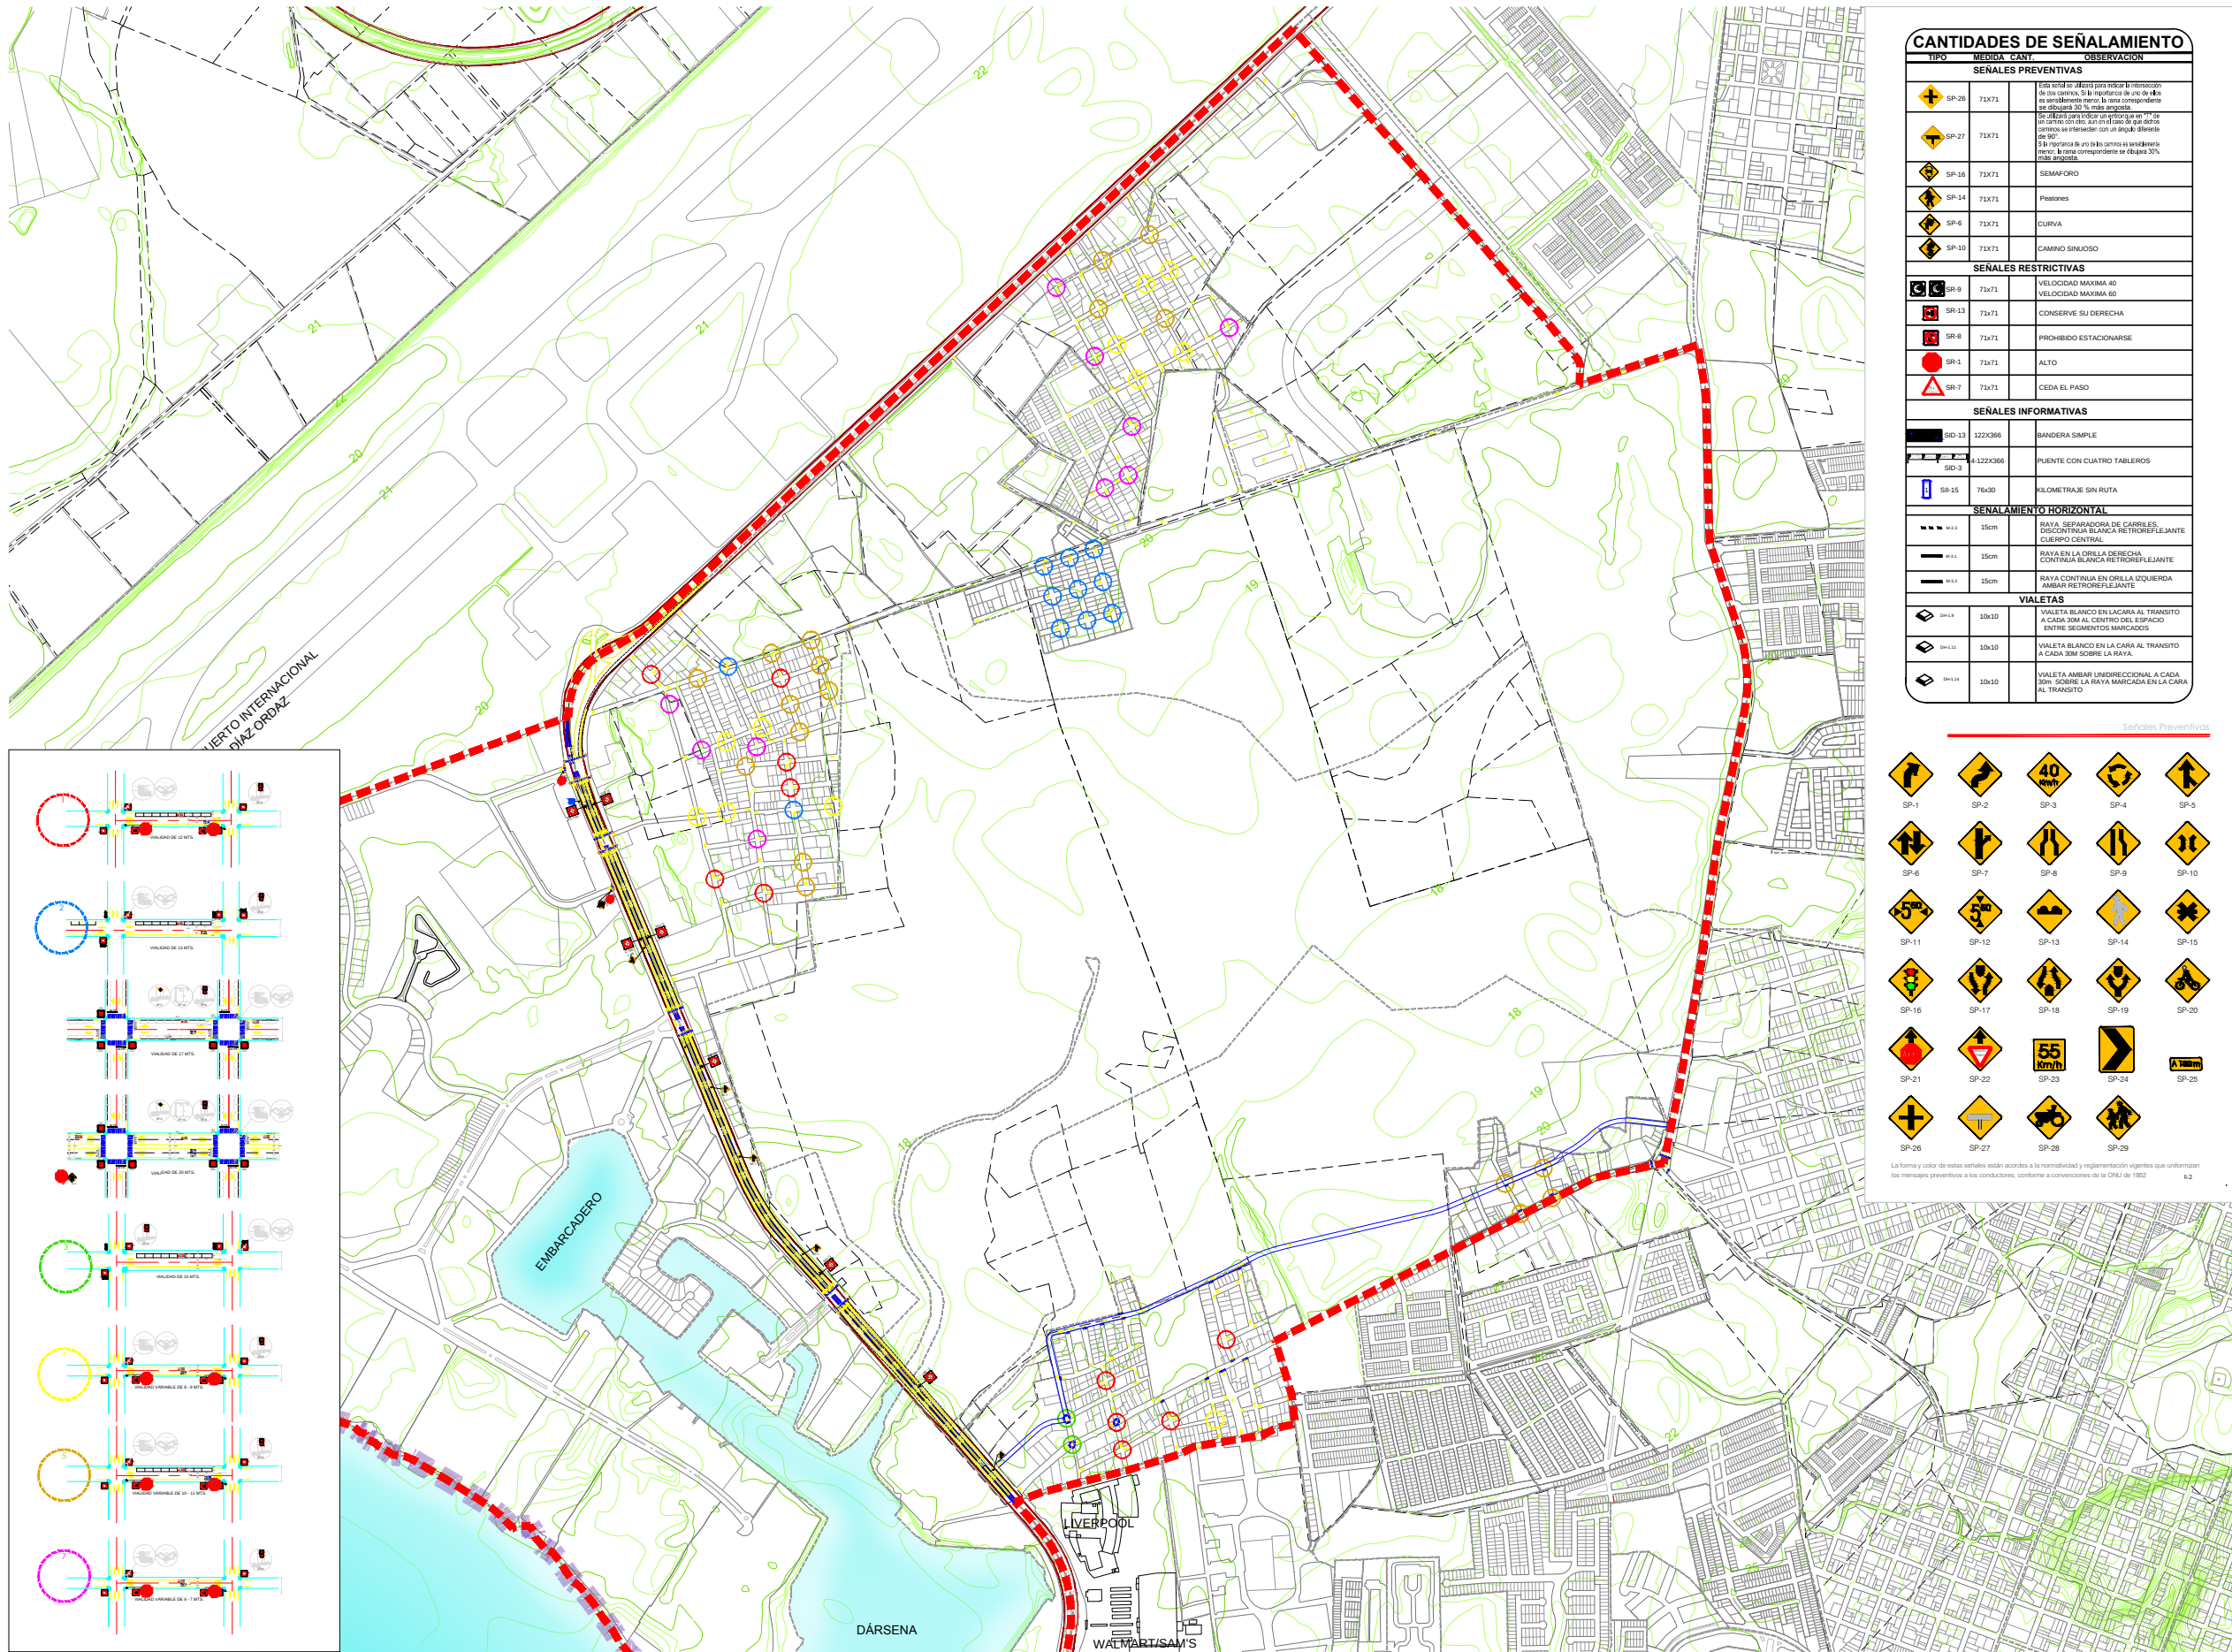

CANTIDADES DE SEÑALAMIENTO		
TIPO	MEDIDA	OBSERVACION
SENALES PREVENTIVAS		
	71x71	Esta señal se coloca para indicar la presencia de una curva, si la importancia de una de ellas es considerablemente menor, la zona correspondiente se dibujará 30 % más angosta.
	71x71	Se coloca para indicar la presencia de una curva, si la importancia de una de ellas es considerablemente menor, la zona correspondiente se dibujará 30 % más angosta.
	71x71	SEMAFORO
	71x71	Pedestres
	71x71	CURVA
	71x71	CAMINO SINUOSO
SENALES RESTRINGIVAS		
	71x71	VELOCIDAD MAXIMA 40
	71x71	CONSERVE SU DERECHA
	71x71	PROHIBIDO ESTACIONARSE
	71x71	ALTO
	71x71	CEDA EL PASO
SENALES INFORMATIVAS		
	122x366	BANDERA SIMPLE
	6-122x366	PUENTE CON CUATRO TABLEROS
	76x30	KILOMETRAJE SIN RUTA
SEÑALAMIENTO HORIZONTAL		
	15cm	RAYA SEPARADORA DE CARRILES DISCONTINUA BLANCA RETROREFLEJANTE CUERPO CENTRAL
	15cm	RAYA EN LA ORILLA DERECHA CONTINUA BLANCA RETROREFLEJANTE
	15cm	RAYA CONTINUA EN ORILLA IZQUIERDA AMBARR RETROREFLEJANTE
VIALETAS		
	10x10	VIALETA BLANCO EN LACARA AL TRANSITO A CADA 30M AL CENTRO DEL ESPACIO ENTRE SEGMENTOS MARCADOS
	10x10	VIALETA BLANCO EN LA CARA AL TRANSITO A CADA 30M SOBRE LA RAYA
	10x10	VIALETA AMBARR UNIDIRECCIONAL A CADA 30M SOBRE LA RAYA MARCADA EN LA CARA AL TRANSITO

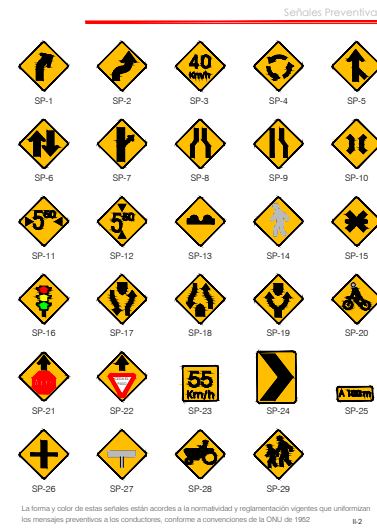

SOLUCIONES

PUERTO VALLARTA

ACTUALIZACIÓN DEL PLAN DE DESARROLLO URBANO DE CENTRO DE POBLACIÓN DE PUERTO VALLARTA JALISCO

PLAN PARCIAL DE DESARROLLO URBANO

DISTRITO URBANO 5

SUBDISTRITO URBANO 5-B "ESTERO EL SALADO"

SIMBOLOGÍA

INFORMACIÓN COMPLEMENTARIA

- LIMITE DE CENTRO DE POBLACIÓN
- LIMITE DE AREA DE APLICACIÓN
- LIMITE DE SUBDISTRITO
- LIMITE DE COLONIAS
- CURVAS DE NIVEL @ 5 MTS
- TRAZA

SEÑALETICA

E-04

0 50 75 100

AGOSTO 2012

ESCALA: 1:10,000

H. AYUNTAMIENTO DE PUERTO VALLARTA, JALISCO

DIRECCIÓN DE PLANEACIÓN URBANA