


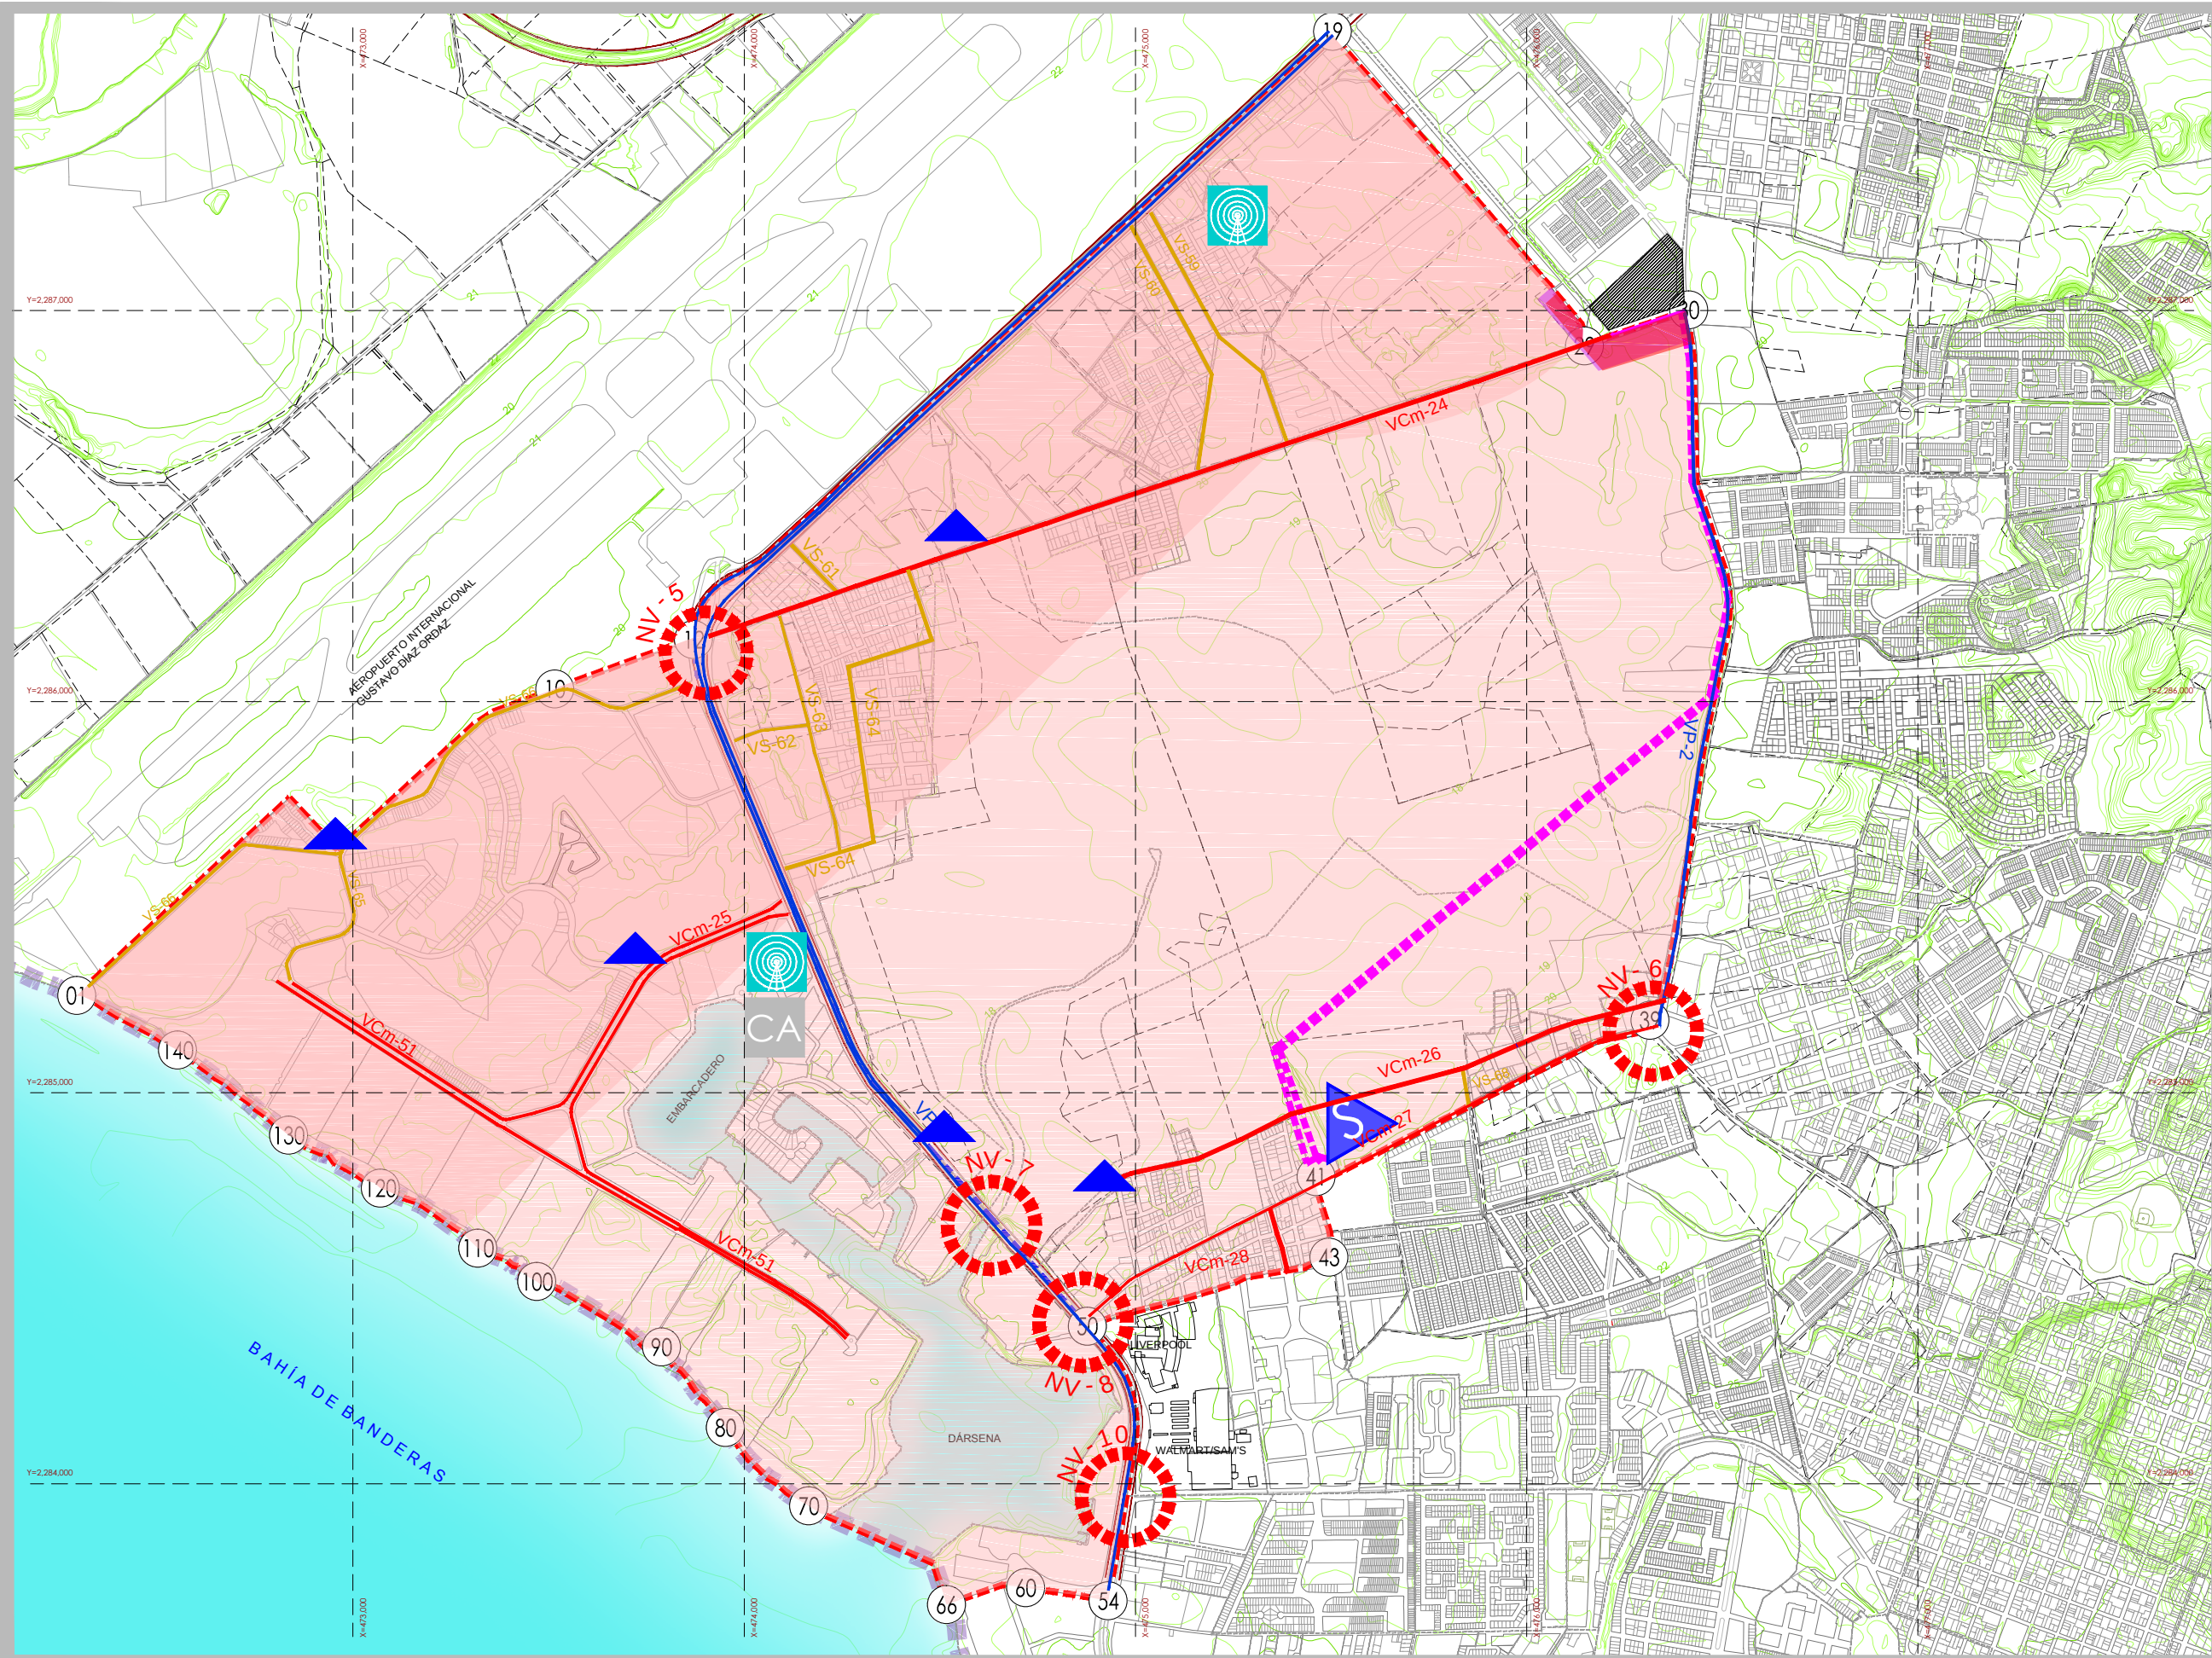

ACTUALIZACIÓN DEL PLAN DE
DESARROLLO URBANO DE
CENTRO DE POBLACIÓN
DE PUERTO VALLARTA JALISCO

PLAN PARCIAL DE DESARROLLO URBANO
DISTRITO URBANO 5
SUBDISTRITO URBANO 5-B "ESTERO EL SALADO"

SIMBOLOGÍA

- LINEA SUBTRANSMISIÓN 115 KV
- SUBESTACIÓN ELECTRICA DE DISTRIBUCIÓN 115/13.8 KV
- Zonas de Restricción
- Cono Aproximación Aeropuerto
- PRIMARIA
 - VP Vialidad Principal
- SECUNDARIA
 - VCM Vialidad Colectora Menor
- SUBCOLECTORA
 - VS Arteria Subcolectora
- Nodo Vial
- Antenas de Telefonía Celular
- Central Telefónica Capacidad de Acceso

SIMBOLOGIA RED DE DRENAJE SANITARIO		
Número	Nombre del carcamo	Color
1	Carcamo Villa las Flores	▲
2	Carcamo Golf 2	▲
3	Carcamo Golf 1	▲
4	Carcamo Zona Naval	▲
5	Carcamo Educación (P.B. Marina)	▲
6	Planta de tratamiento Norte I	■

INFORMACIÓN COMPLEMENTARIA

- LIMITE DE CENTRO DE POBLACIÓN
- LIMITE DE AREA DE APLICACIÓN
- LIMITE DE SUBDISTRITO
- LIMITE DE COLONIAS
- CURVAS DE NIVEL @ 5 MTS
- TRAZA

SINTESIS MEDIO FISICO TRANSFORMADO **D3-23**



AGOSTO 2012
ESCALA: 1:16,500

H. AYUNTAMIENTO DE PUERTO VALLARTA, JALISCO
DIRECCIÓN DE PLANEACIÓN URBANA

