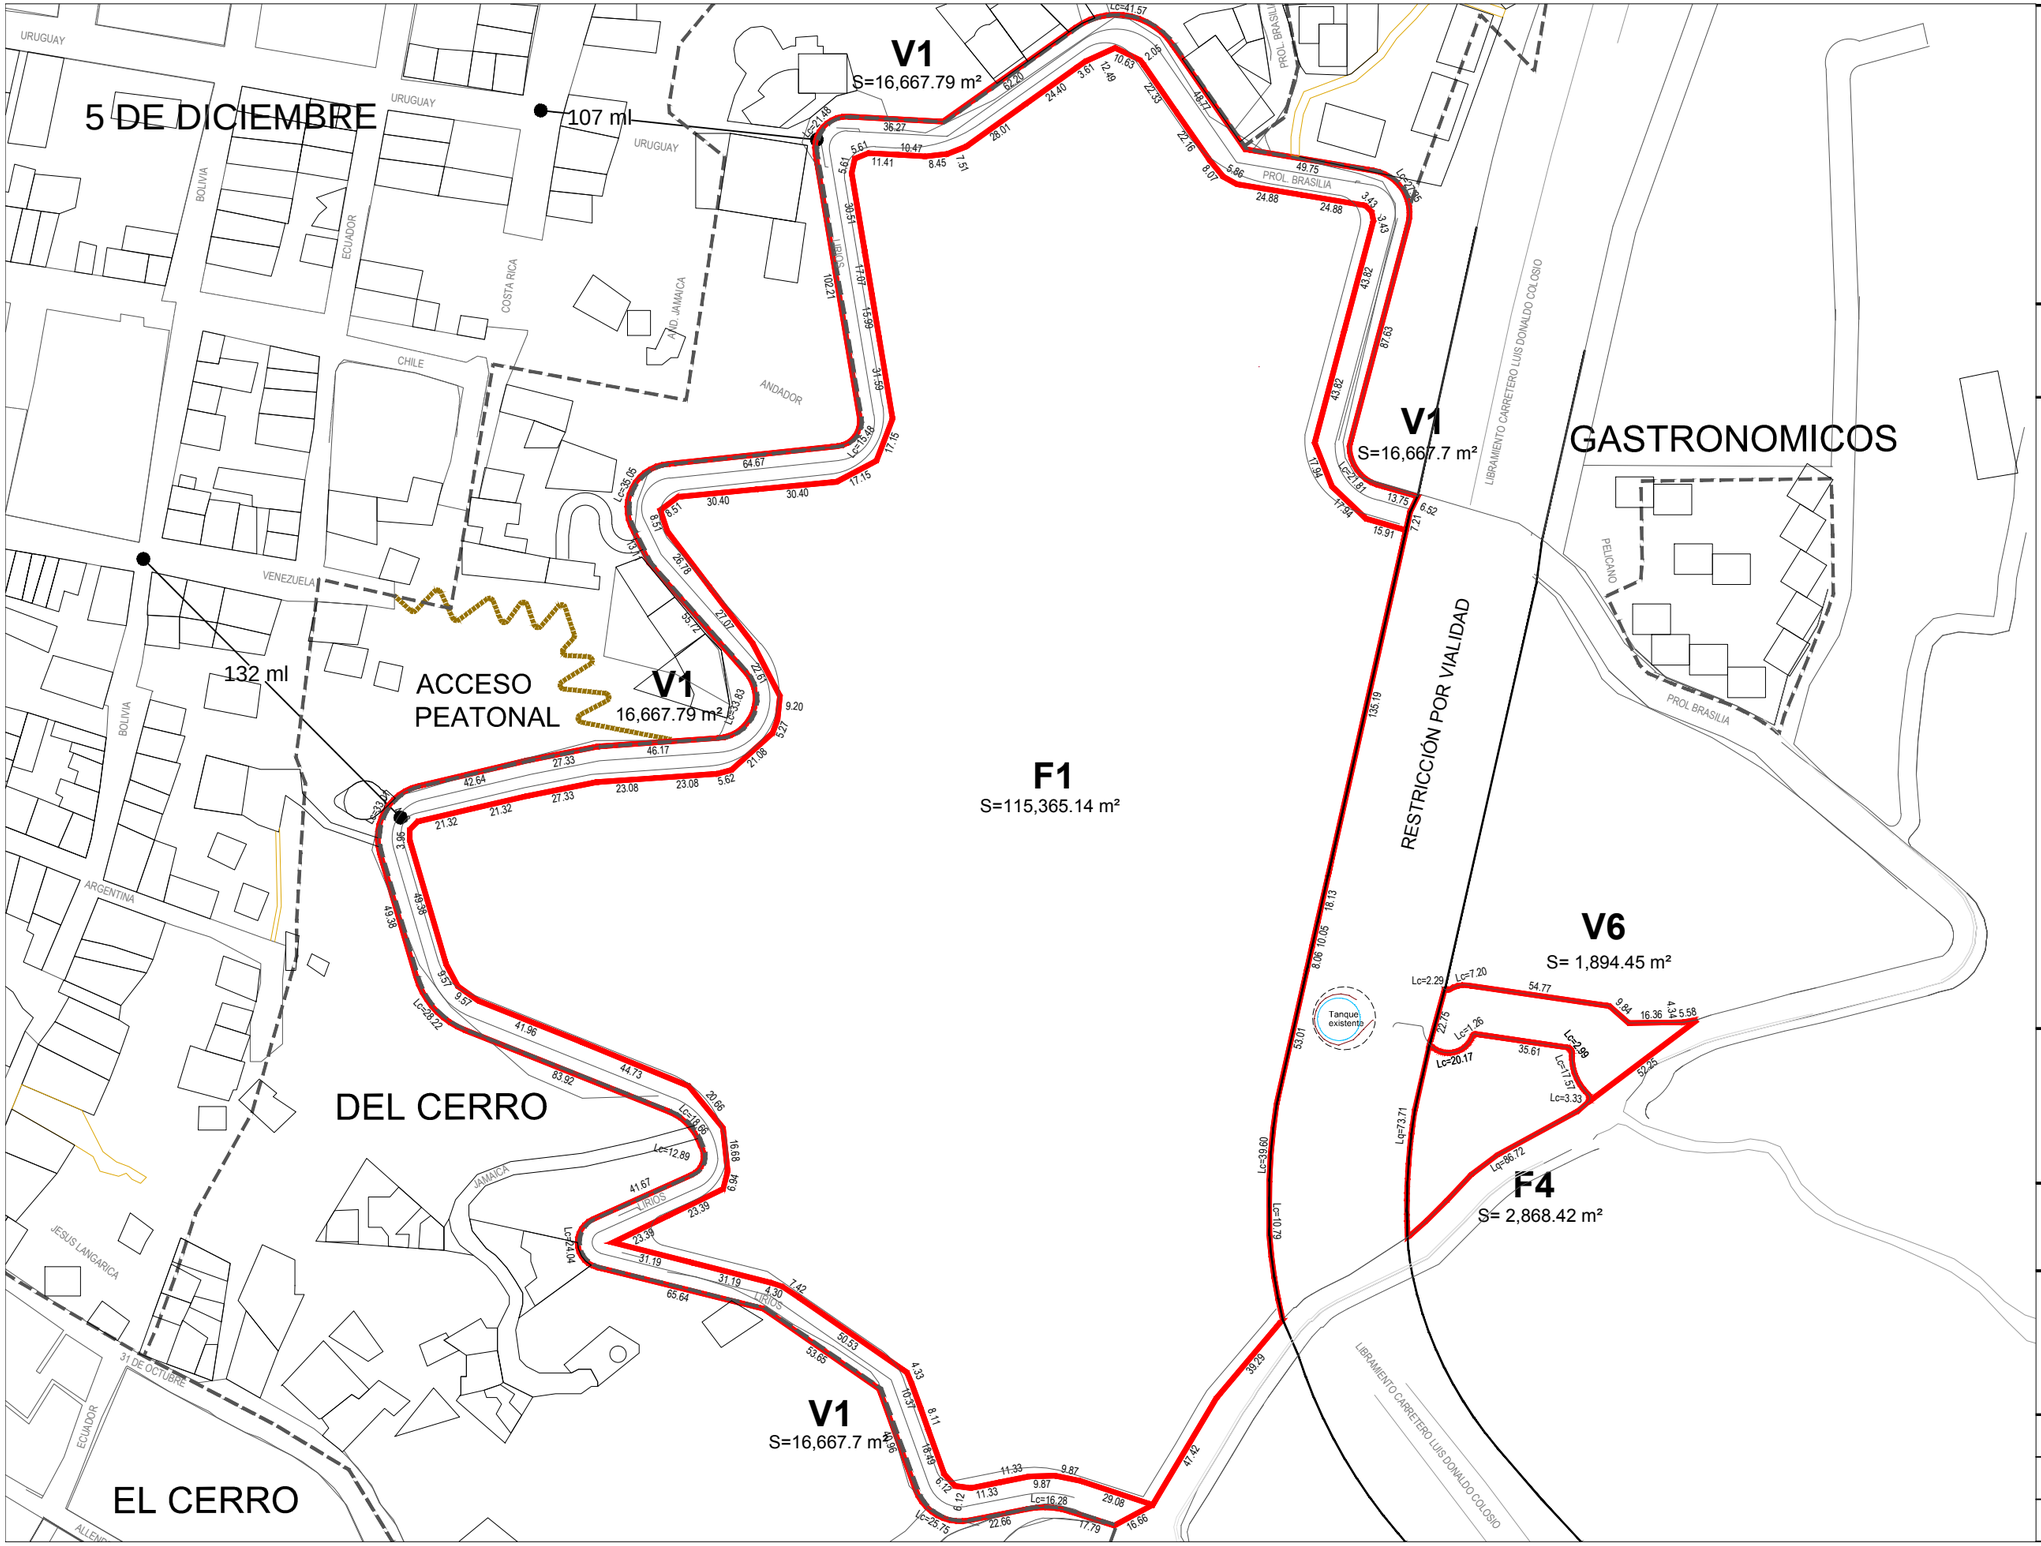

UBICACIÓN

ORIENTACIÓN

SIMBOLOGIA

- LIMITE DE POLIGONO
- LIMITE DE COLONIAS
- DISTANCIA ENTRE ZONAS
- TRAZA

RESUMEN DE SUPERFICIES	
VIALIDAD 1	16,667.79 m²
VIALIDAD 6	1,894.45 m²
FRACCIÓN 1	115,365.14 m²
FRACCIÓN 4	2,868.42 m²
TOTAL	**136,795.81 m²**

DESCRIPCIÓN:

CARACTERÍSTICAS GENERALES DEL PREDIO

El predio se localiza al noreste del centro histórico de la ciudad de Puerto Vallarta Jalisco a un kilómetro de la Iglesia de Guadalupe.

La superficie total del predio se conforma de 4 fracciones que suman 136,795.818m².

Su altimetría va desde el nivel 90msnm (calle Lirios) hasta el nivel 150msnm (cima del cerro).

PROYECTO URBANO CENTRO ORIENTE I

PROYECTO DEFINITIVO DE URBANIZACIÓN

ELABORÓ: M.ARQ. LUIS MÁRQUEZ VALDÉS

REVISÓ: EPI

CONTENIDO

PLANO DE UBICACION EN EL CONTEXTO INMEDIATO

ESCALA	ETAPA
1:1,000	PDU
ARCHIVO	CLAVE
II.A.2 Plano de Contexto Inmediato.dwg	**II.A.2**
FECHA	
7 Julio 2012	