

PLAN PARCIAL DE DESARROLLO URBANO ARROYO EL QUELITÁN

MUNICIPIO DE PUERTO VALLARTA

DIAGNOSTICO AREA DE ESTUDIO
INFRAESTRUCTURA Y EQUIPAMIENTO **D-10**

SIMBOLOGÍA:

- LIMITE DEL AREA DE ESTUDIO
 - LIMITE DEL AREA DE APLICACION DEL PLAN PARCIAL 1,080.07 ha.
 - VERTICE DEL POLIGONO DE AREA DE APLICACION DEL PLAN PARCIAL
- EQUIPAMIENTO**
- | | | |
|--|-----------------------------|----------------|
| Preescolar | Cancha Deportiva | Unidad Médica |
| Primaria | Jardines y Plazas | Clínica |
| Secundaria | Parada Transporte Colectivo | Area Comercial |
| Iglesia | Estacion electrica (CFE) | |
| Centro de readaptacion social (CERESO) | | |
| Puente vehicular | | |
- CENTRO BARRIAL
- CENTRO VECINAL
- ASENTAMIENTOS CON SERVICIOS DEFICIENTES de agua potable, drenaje sanitario y electrificación
 - ASENTAMIENTOS CON INFRAESTRUCTURA INCOMPLETA sin agua potable y sin drenaje sanitario
 - AREAS AGRICOLAS CON INFRAESTRUCTURA DE RIEGO (canales para rodamiento de agua)
 - DRENAJE PLUVIAL DEFICIENTE / CAUCE ESCURRIMIENTO INVADIDO
 - LINEA ELECTRICA DE ALTA TENSION. 64kv (restriccion infraestructura 30m.) Torre de linea electrica
 - CARRETERA JAL - 544 - derecho de via 40m.
 - CAMINOS EXISTENTES sin derecho de via reglamentado
 - EMBALSE AGUA PLUVIAL


INFORMACION COMPLEMENTARIA

- | | |
|--|---|
| Curvas de nivel @5m | Limite parcelario |
| Area de cauce | Traza urbana existente |
| Escorrimento permanente | Traza urbana en proceso o proyecto informal |
| Escorrimento temporal Primario | Asentamientos humano de origen ejidal. |
| Escorrimento temporal Secundario | Asentamiento humano en proceso de ocupación irregular. Urbanización incipiente. |
| Limite estatal | |
| Limite actual del Area de Aplicación del Plan de Desarrollo Urbano del Centro de Población de Puerto Vallarta (1997) | |

0 200 400 600 800 1,000 1,500 m.

FECHA: 9 de Mayo, 2012
PLANO: D-10 INFRAESTRUCTURA Y EQUIPAMIENTO
ESCALA: GRAFICA

H. AYUNTAMIENTO DE PUERTO VALLARTA
GOBIERNO DEL ESTADO DE JALISCO

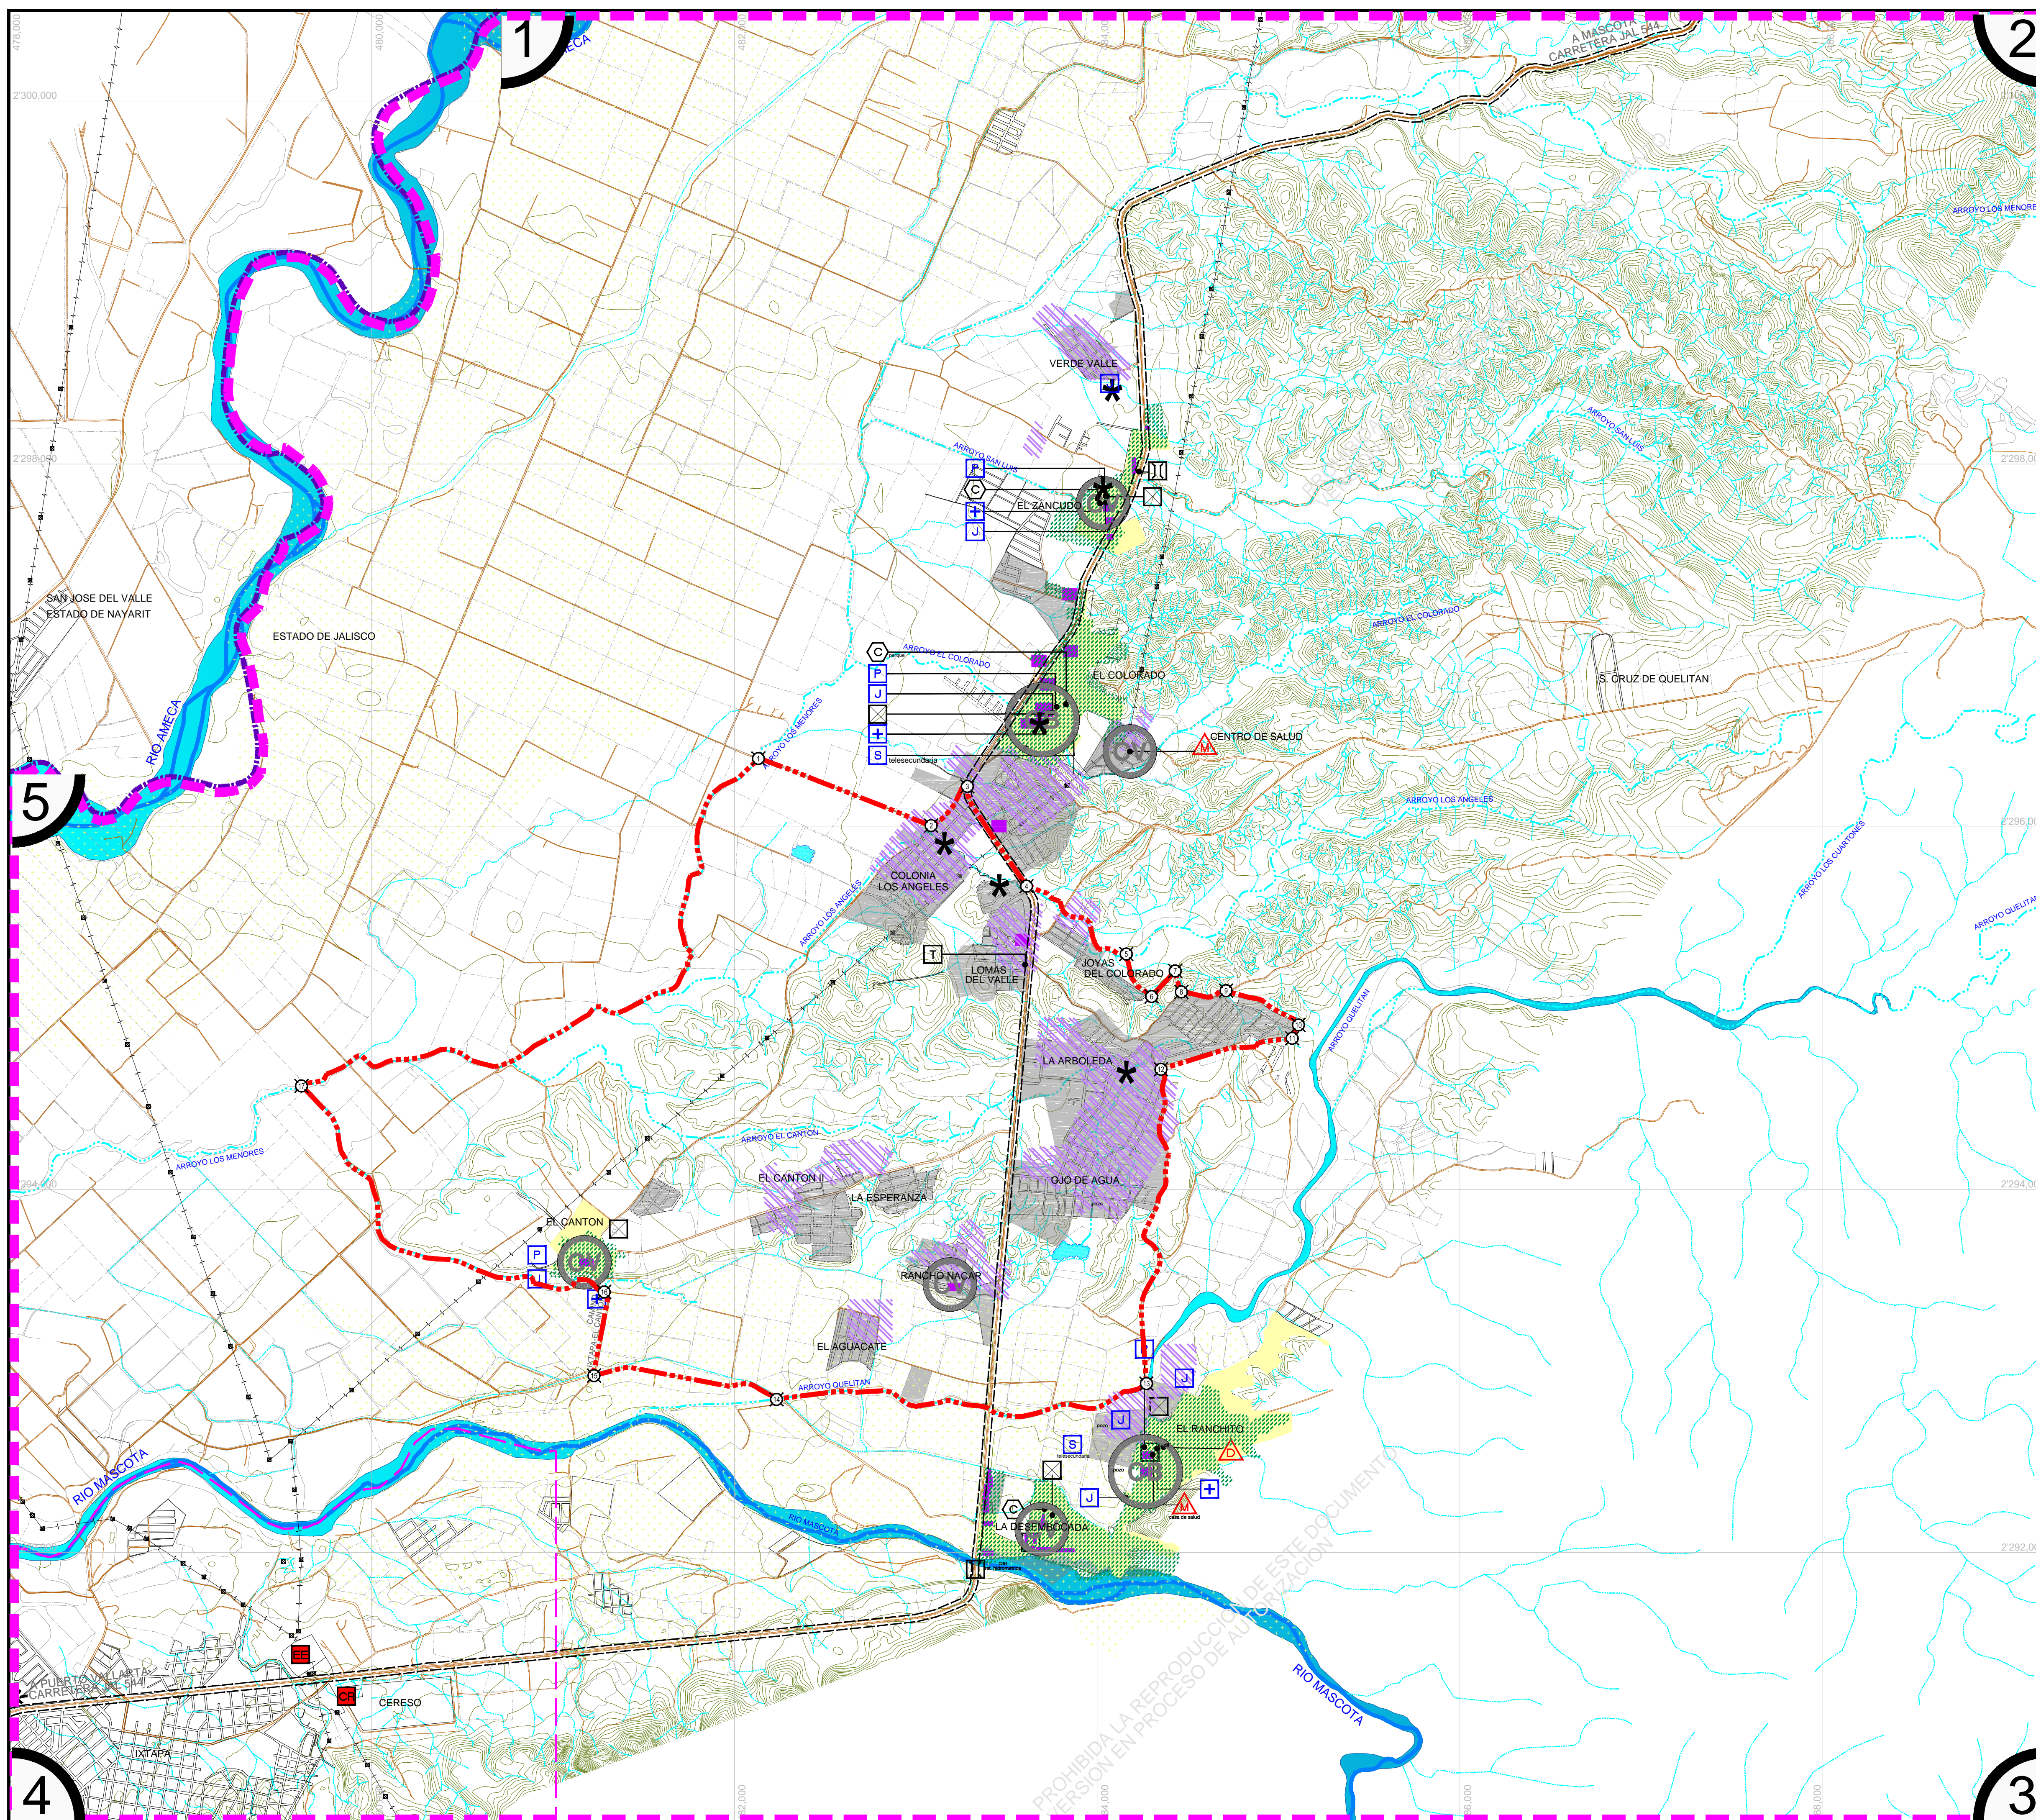

PROHIBIDA LA REPRODUCCION DE ESTE DOCUMENTO
VERSION EN PROCESO DE AUTORIZACION