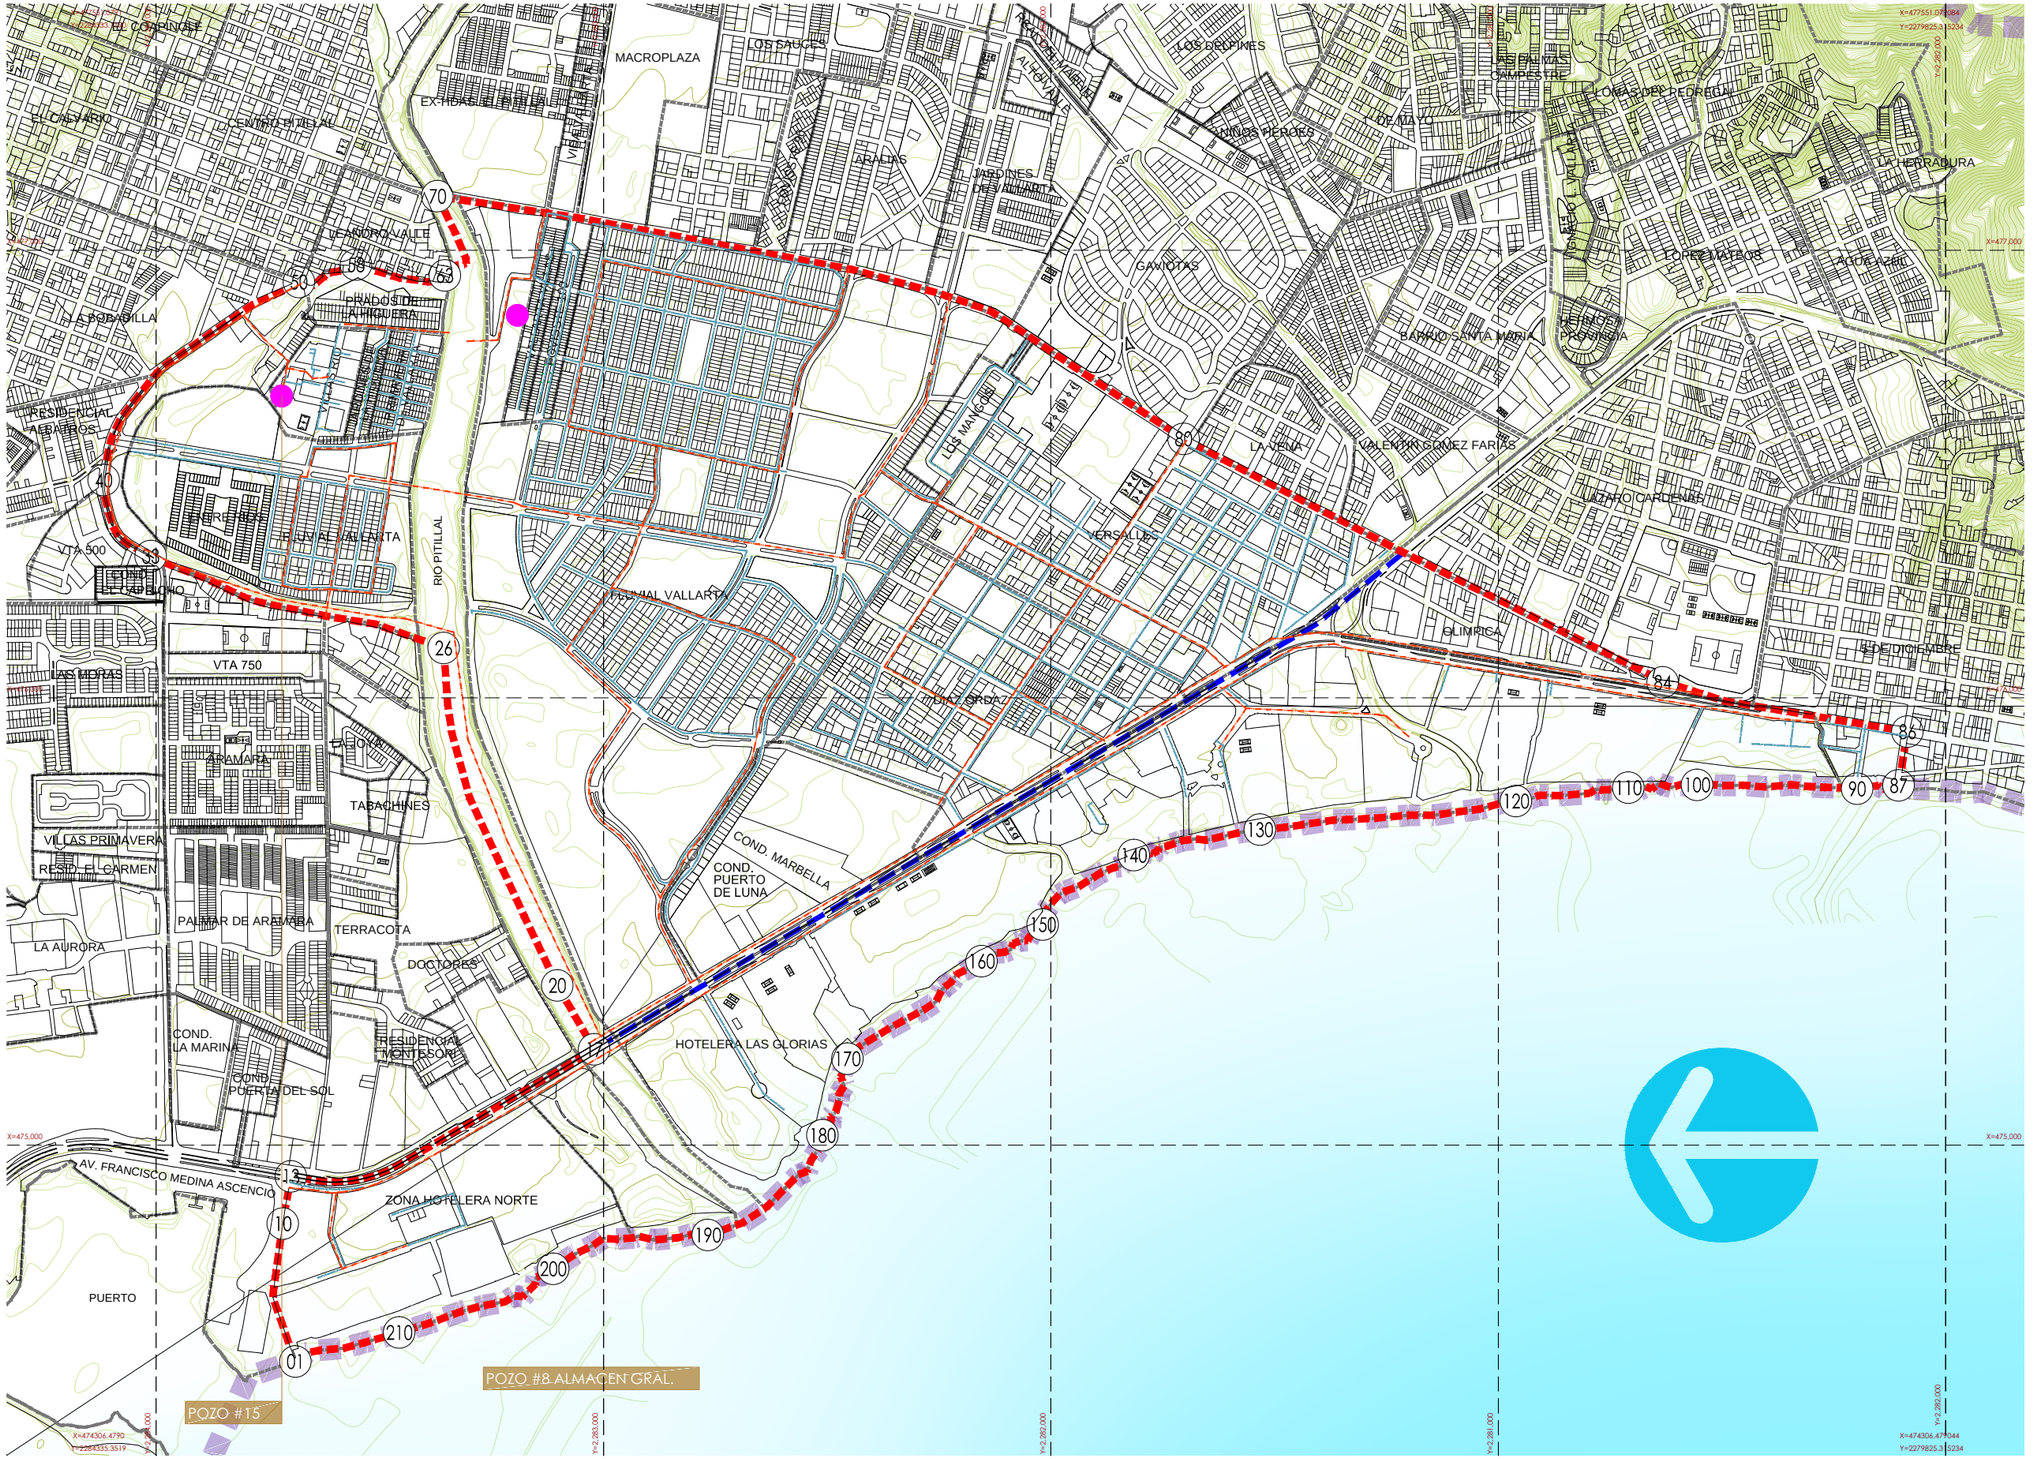

SOLUCIONES COMPROMISOS QUE SE CUMPLEN | PUERTO VALLARTA GOBIERNO MUNICIPAL 2012-2015

ACTUALIZACIÓN DEL PLAN DE DESARROLLO URBANO DE CENTRO DE POBLACIÓN DE PUERTO VALLARTA JALISCO

PLAN PARCIAL DE DESARROLLO URBANO
DISTRITO URBANO 6

SIMBOLOGÍA

- SECCIÓN 2", 2 1/2", 3" y 4"
- SECCIÓN 6", 8", 10", 12", 14" 16",18", 20", 24", 30" y 36"
- POZO DE ABASTECIMIENTO

*FUENTE: INFORMACIÓN OFICIAL DE SEAPAL

INFORMACION COMPLEMENTARIA

- LIMITE DE CENTRO DE POBLACIÓN
- LIMITE DE AREA DE APLICACIÓN
- LIMITE DE SUBDISTRITO
- LIMITE DE COLONIAS
- CURVAS DE NIVEL @ 5 MTS
- RIO PITILLAL
- TRAZA
- BOULEVARD FRANCISCO MEDINA ASCENCIO

RED DE AGUA POTABLE EXISTENTE D3-13

0 100 250 500

AGOSTO 2012

ESCALA: 1:13,000

H. AYUNTAMIENTO DE PUERTO VALLARTA, JALISCO

DIRECCIÓN DE PLANEACIÓN URBANA