




SIMBOLOGÍA

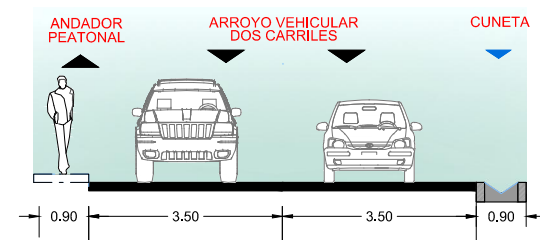


VIALIDAD LOCAL (VL)
9.40m

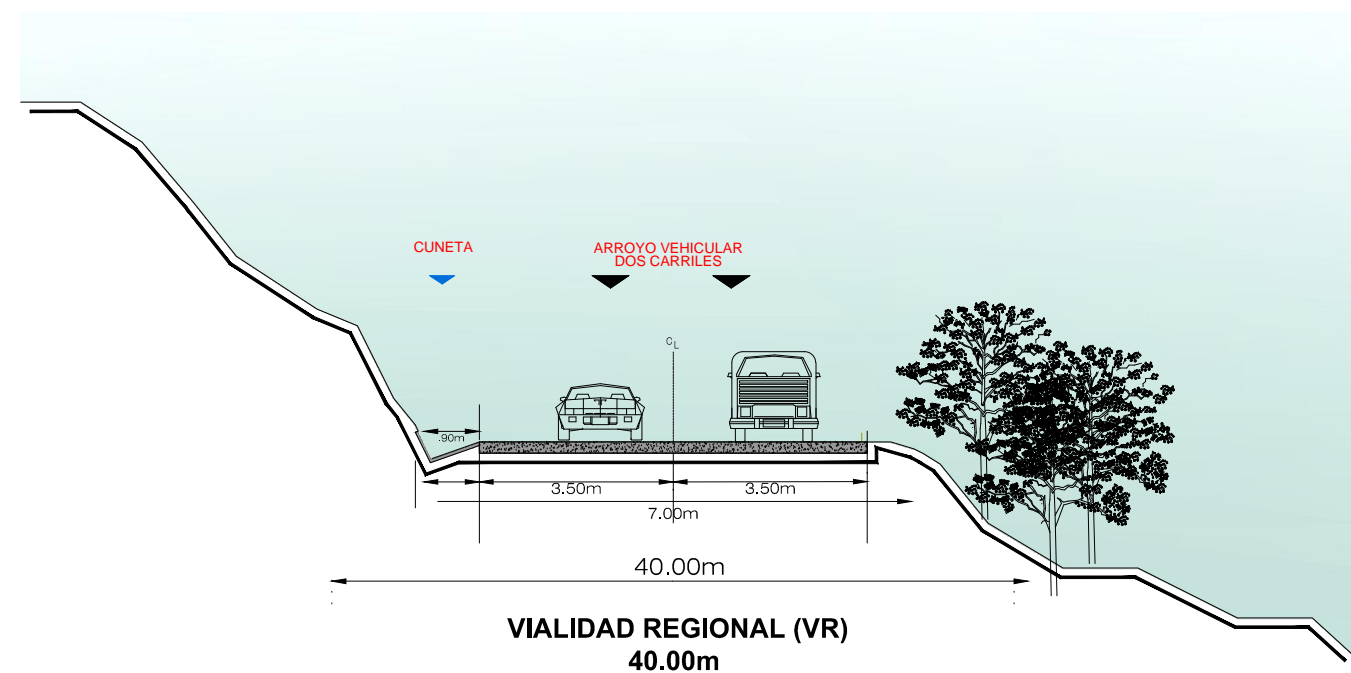

VIALIDAD REGIONAL (VR)
40.00m

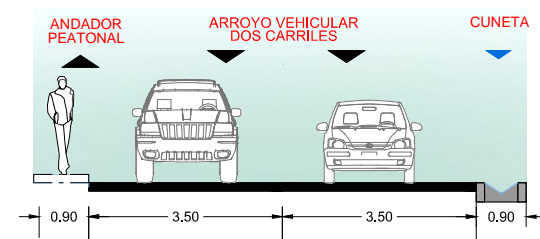

VIALIDAD COLECTORA (VC)
9.40m

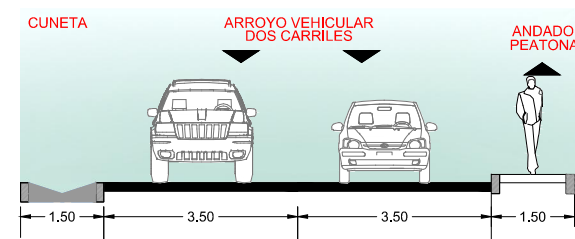

VIALIDAD SUBCOLECTORA (VSc)
10.00m

SECCIONES
VIALES

E-03A



AGOSTO DEL 2012

ESCALA: 1:17,500

H. AYUNTAMIENTO DE PUERTO VALLARTA, JALISCO
DIRECCIÓN DE PLANEACIÓN URBANA

