PRODUCED BY AN AUTODESK EDUCATIONAL PRODUCT

MEDIA TENSION

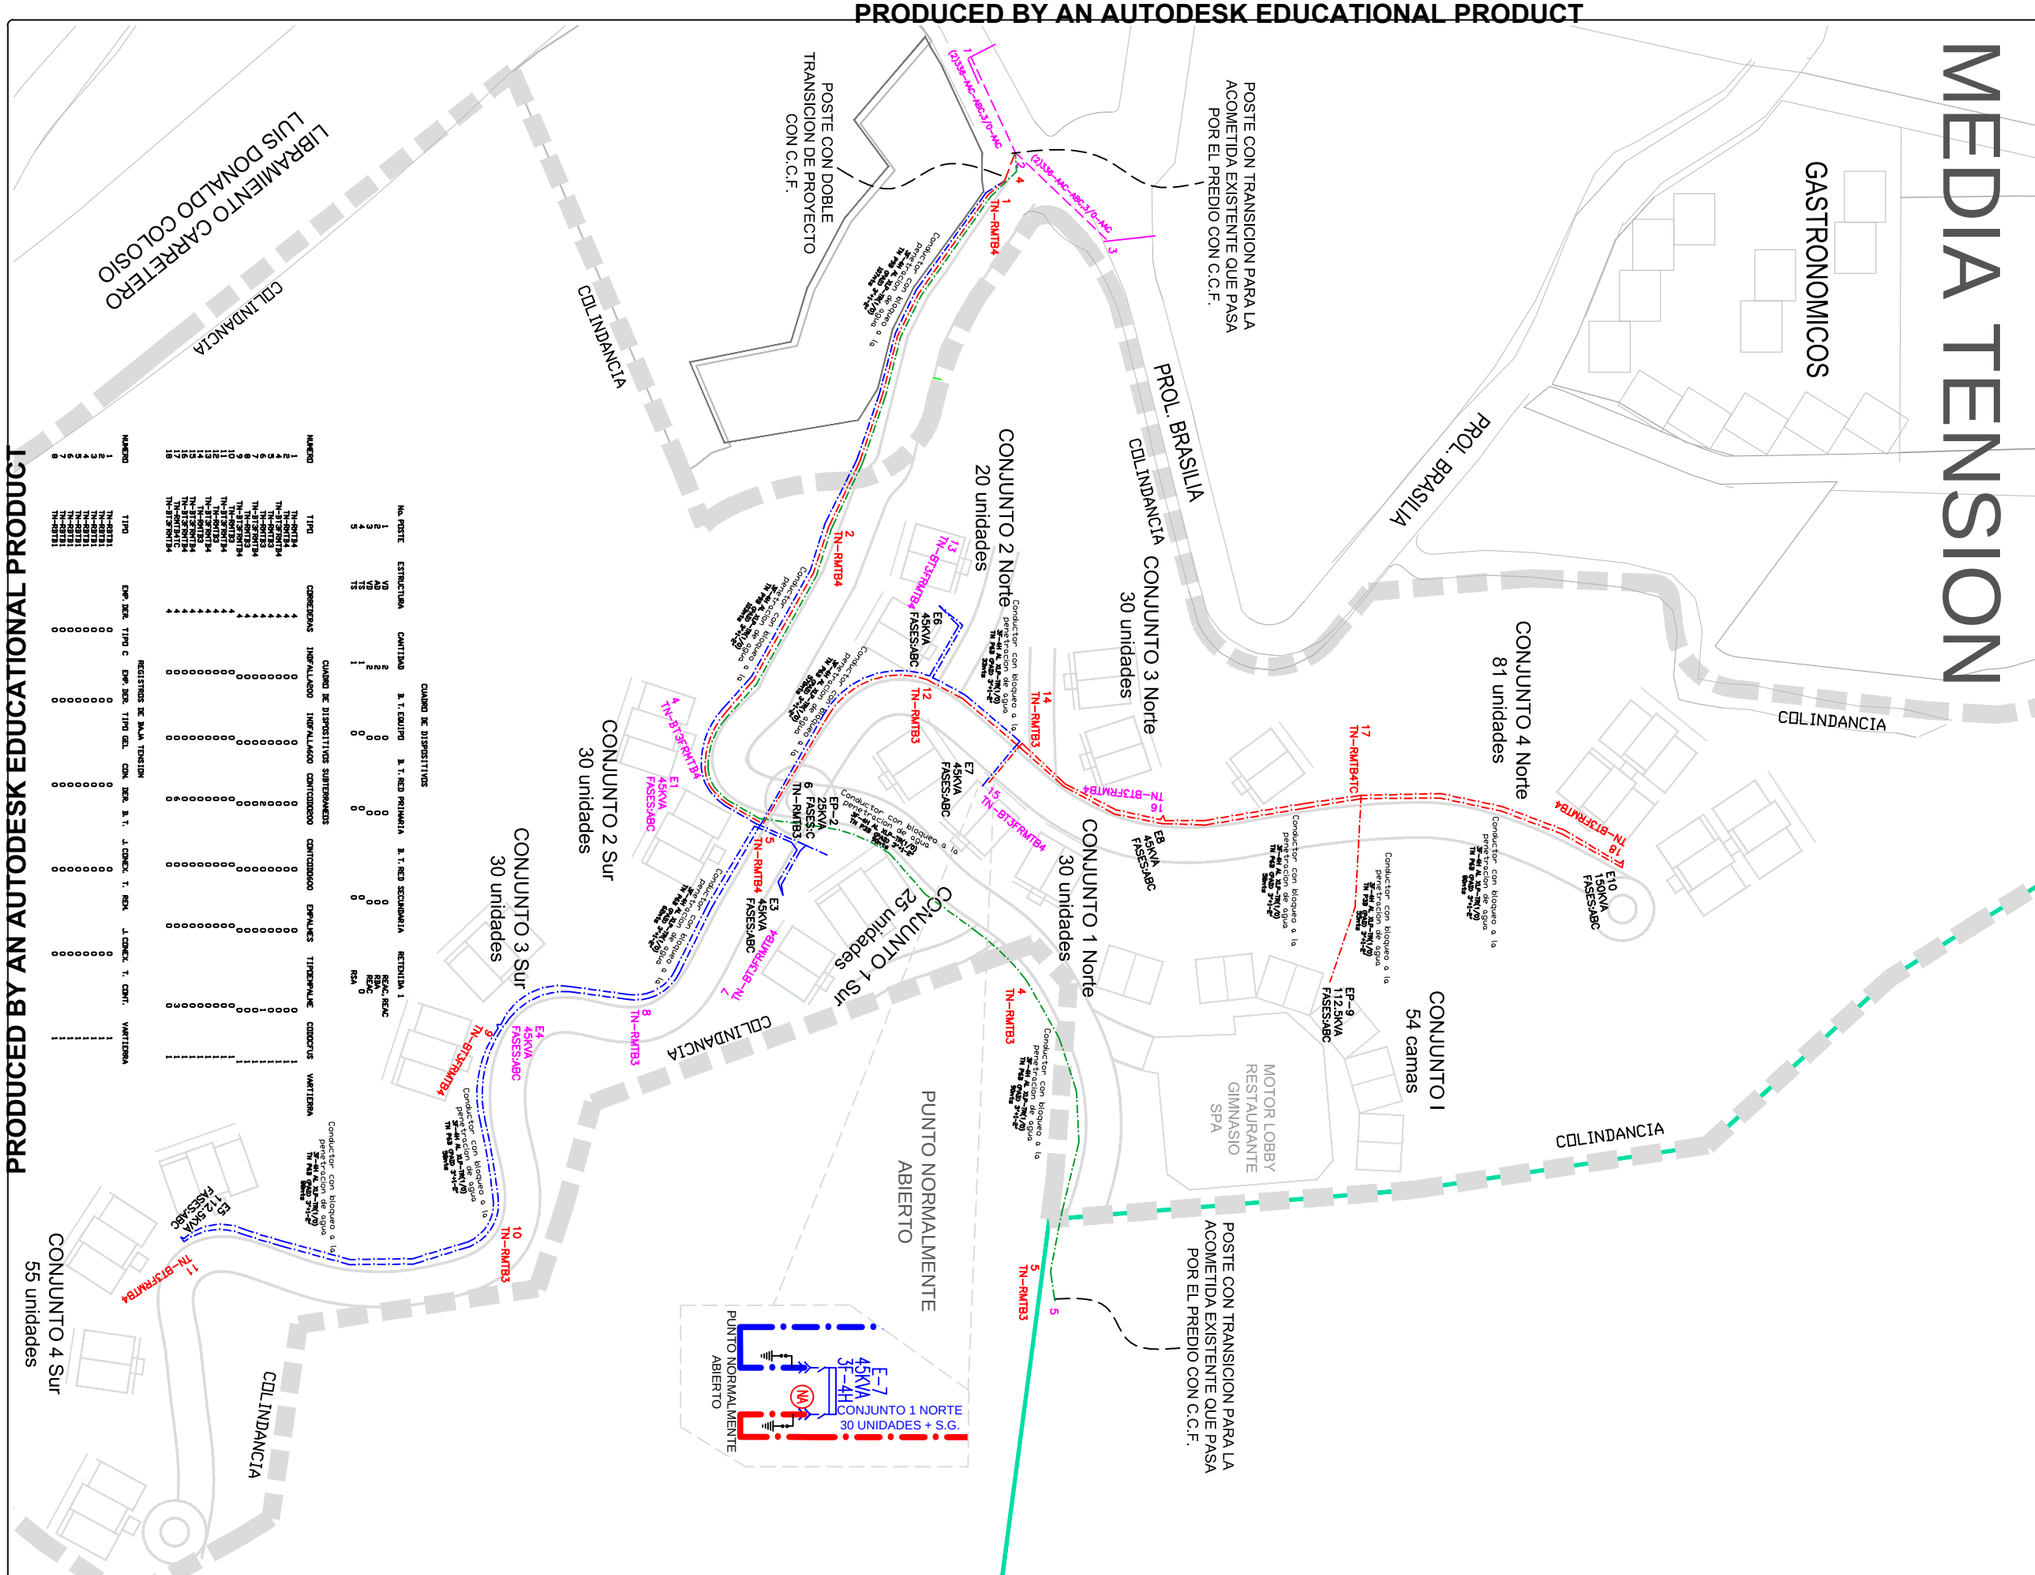

No. POSTE	ESTRUCTURA	CANTIDAD	B. T. EQUIPO	B. T. RED PRIMARIA	B. T. RED SECUNDARIA	RETENIDA 1
1	MD	1	0	0	0	REAC
2	MD	2	0	0	0	REAC
3	MD	2	0	0	0	REAC
4	MD	1	0	0	0	REAC
5	TS	1	0	0	0	RSA

CUADRO DE DISPOSITIVOS

NUMERO	TIPO	CORRIENTES	CUADRO DE DISPOSITIVOS SUBTERRANEOS INDAF/ALAMBRE	CONTCODBCOD	CONTCODBCOD	EMPALMES	TIPOEMPALME	CODNOTUS	VARTIERRA
1	TN-RMTB4	↑	0	0	0	0	0	0	----------
2	TN-RMTB4	↑	0	0	0	0	0	0	----------
3	TN-RMTB4	↑	0	0	0	0	0	0	----------
4	TN-RMTB4	↑	0	0	0	0	0	0	----------
5	TN-RMTB4	↑	0	0	0	0	0	0	----------
6	TN-RMTB4	↑	0	0	0	0	0	0	----------
7	TN-RMTB4	↑	0	0	0	0	0	0	----------
8	TN-RMTB4	↑	0	0	0	0	0	0	----------
9	TN-RMTB4	↑	0	0	0	0	0	0	----------
10	TN-RMTB3	↑	0	0	0	0	0	0	----------
11	TN-BT5FRMTB4	↑	0	0	0	0	0	0	----------
12	TN-RMTB3	↑	0	0	0	0	0	0	----------
13	TN-BT5FRMTB4	↑	0	0	0	0	0	0	----------
14	TN-RMTB3	↑	0	0	0	0	0	0	----------
15	TN-BT3FRMTB4	↑	0	0	0	0	0	0	----------
16	TN-BT5FRMTB4	↑	0	0	0	0	0	0	----------
17	TN-RMTB4TC	↑	0	0	0	0	0	0	----------
18	TN-BT5FRMTB4	↑	0	0	0	0	0	0	----------

REGISTROS DE BAJA TENSION

NUMERO	TIPO	EMP. DER.	TIPO C	EMP. IZQ.	TIPO GEL	CONT. DER.	B. T.	J. CONEC.	T. REN.	J. CONEC.	T. CONT.	VARTIERRA

Proyectos Peritajes Obras y Eléctricos S.A. de C.V
AV. AMERICAS No.702
COL. LAZARO CARDENAS
TEL./FAX (322) 223 25 65-222 60 41
PUERTO VALLARTA, JAL.
E-MAIL popeem@prodigy.net.mx

LOCALIZACION

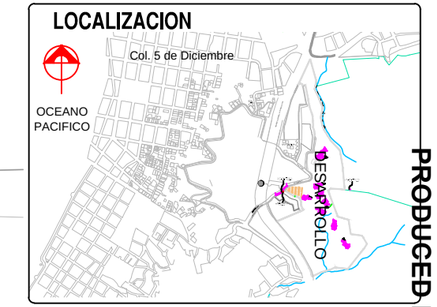

SIMBOLOS

AEREO

--- Linea Primaria Aerea Cal. 336AAC-3/0AAC Existente).

Poste de CFE (De 12 mts Existente)

Retenida de Banqueta (Existente)

Retenida de Ancla (Existente)

Lamparas (En Postes Existentes)

SUBTERRANEO

-- Linea Primaria Subterranea de 200 Amps 15kV (Cal. 1/0, con Bloqueo a la Penetracion de Agua).

--- Linea Secundaria Subterranea

--- Acometida de Baja Tension Subterranea

TN-RMTB3 (Registro de media tension en banqueta) del tipo 3)

TN-RMTB4TC Con Conector Multiple M.T.

TN-BT3FRMTB4

Registro de Baja Tension con Tierra

Transformador Subterraneo Tipo Pedestal

Transformador de Pedestal Particular Subterraneo

Transcicion de Media Tension tipo FUSIBLESUB

Transcicion de Media Tension tipo FUSIBLESUB1

NOTAS:

Todas las instalaciones eléctricas de Media Tensión así como los transformadores serán cedidos a CFE, con excepción de los tros EP-9 (Conjunto I) y EP-2 (Alumbrado).

AUTORIZACION DEL PROYECTO
COMISION FEDERAL DE ELECTRICIDAD
ZONA VALLARTA

LA COMISION FEDERAL DE ELECTRICIDAD DIVISION JALISCO, APRUEBA EL PRESENTE PROYECTO QUE SATISFACE LAS NORMAS Y PROCEDIMIENTOS PARA LA PRESENTACION DE OBRAS DE DISTRIBUCION DE ENERGIA ELECTRICA, CONSTRUIDAS POR TERCEROS QUE SERAN ENTREGADAS A C.F.E. PARA SU OPERACION Y MANTENIMIENTO.

ESTA APROBACION TIENE UNA VIGENCIA DE UN AÑO A PARTIR DE _____ DE_____DE 20____.

APROBO.

ING. BENJAMIN LOPEZ ESTRADA
SUPERINTENDENCIA DE ZONA

Vo Bo.
ING. ANDRES CARRILLO MURILLO
DEPTO. TECNICO

REVISA.
ING. CLEMENTE MEJIA MEZA
DEPARTAMENTO DE PLANEACION

NORTE | ESCALA: – | COTAS EN METROS

ING: IME: J. HECTOR MONROY F.
CD.PROF.: 1732519
REG. No. I-13-I-51-M
FIRMA:

PROYECTO
PROYECTO URBANO CENTRO ORIENTE DOS

CONTENIDO GENERICO: MEDIA TENSION

UBICACION: FIDEICOMISO ZONA CENTRO, CALLE PROLONGACION BRASILIA, PUERTO VALLARTA, JALISCO.

FECHA: 7 de Julio 2012

CLAVE: III.A).4a

DIBUJO	CALCULO	REVISO	APROBO
M.A.R.P.	M.A.R.P.	J.H.M.F.	J.H.M.F.

PRODUCED BY AN AUTODESK EDUCATIONAL PRODUCT
PRODUCED BY AN AUTODESK EDUCATIONAL PRODUCT
PRODUCED BY AN AUTODESK EDUCATIONAL PRODUCT