


CUADRO DE CONSTRUCCION					
LADO EST	PV	RUMBO	DISTANCIA	V	COORDENADAS Y X
1	2	S 55°29'05.75" E	38.105	2	2,279,362.9029 476,662.3283
2	4	S 65°39'09.13" E CENTRO DE CURVA DELTA = 20°20'6.75" RADIO = 50.000	17.653	4	2,279,334.1318 476,693.7259
4	5	S 75°49'12.51" E	29.524	5	2,279,326.8016 476,738.4334
5	7	S 61°26'42.44" E CENTRO DE CURVA DELTA = 28°45'0.13" RADIO = 9.750	4.841	7	2,279,324.4875 476,742.6857
7	8	S 47°04'12.37" E	2.880	8	2,279,322.5258 476,744.7946
8	10	S 58°05'57.25" E CENTRO DE CURVA DELTA = 22°3'29.75" RADIO = 15.000	5.739	10	2,279,319.4929 476,749.6670
10	11	S 69°07'42.13" E	23.958	11	2,279,310.9574 476,772.0526
11	13	S 64°58'46.18" E CENTRO DE CURVA DELTA = 08°17'51.89" RADIO = 10.000	1.447	13	2,279,310.3454 476,773.3637
13	14	S 60°49'50.24" E	37.020	14	2,279,292.3021 476,805.6889
14	16	S 52°38'13.35" E CENTRO DE CURVA DELTA = 16°23'13.77" RADIO = 10.000	2.850	16	2,279,290.5723 476,807.9544
16	17	S 44°26'36.47" E	2.149	17	2,279,289.0377 476,809.4595
17	18	S 44°26'36.47" E	8.494	18	2,279,282.9735 476,815.4070
18	20	S 70°38'04.73" E CENTRO DE CURVA DELTA = 52°22'56.52" RADIO = 10.200	9.004	20	2,279,279.9879 476,823.9015
20	22	N 50°43'28.33" E CENTRO DE CURVA DELTA = 64°53'57.37" RADIO = 10.200	10.946	22	2,279,286.9171 476,832.3748
22	23	N 18°16'29.65" E	6.502	23	2,279,293.0907 476,834.4135
23	24	N 07°32'23.13" E	14.000	24	2,279,306.9696 476,836.2505
24	25	N 07°55'39.00" E	4.873	25	2,279,311.7958 476,836.9226
25	27	N 26°37'41.98" E CENTRO DE CURVA DELTA = 37°24'5.96" RADIO = 33.300	21.354	27	2,279,330.8846 476,846.4933
27	28	N 46°31'45.41" E	12.428	28	2,279,339.4352 476,855.5130
28	30	N 40°39'15.90" E CENTRO DE CURVA DELTA = 11°46'57.81" RADIO = 50.347	10.335	30	2,279,347.2762 476,862.2464
30	31	N 35°24'47.80" E	6.363	31	2,279,352.4621 476,865.9336
31	32	N 35°28'31.60" E	5.484	32	2,279,356.9284 476,869.1166
32	34	N 41°42'20.38" E CENTRO DE CURVA DELTA = 10°56'43.86" RADIO = 58.160	11.094	34	2,279,365.2107 476,876.4973
34	1	S 89°22'57.48" W	214.181	1	2,279,362.9029 476,662.3283

LONGITUD = 288.58 m


CUADRO DE CONSTRUCCION					
LADO EST	PV	RUMBO	DISTANCIA	V	COORDENADAS Y X
34	36	N 54°30'12.16" E CENTRO DE CURVA DELTA = 14°38'59.70" RADIO = 58.160	14.830	36	2,279,365.2107 476,876.4973
36	37	N 61°49'42.01" E	10.665	37	2,279,378.8572 476,897.9730
37	39	N 84°40'56.27" E CENTRO DE CURVA DELTA = 45°42'28.51" RADIO = 61.400	47.694	39	2,279,383.2773 476,945.4613
39	40	S 72°27'49.48" E	8.472	40	2,279,380.7245 476,953.5399

LONGITUD = 82.890 m

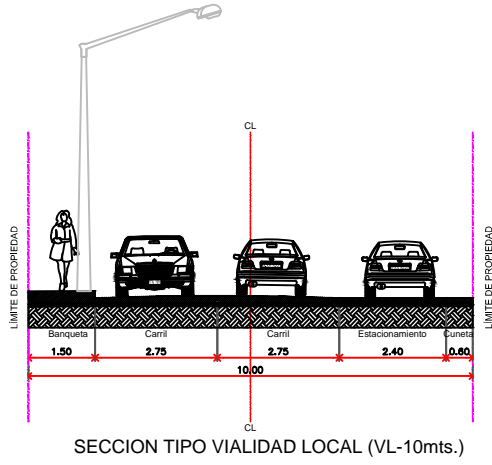

SIMBOLOGIA

	EJE DE VIALIDAD
	NOMBRE DE VIALIDAD
	VERTICE
	RADIOS

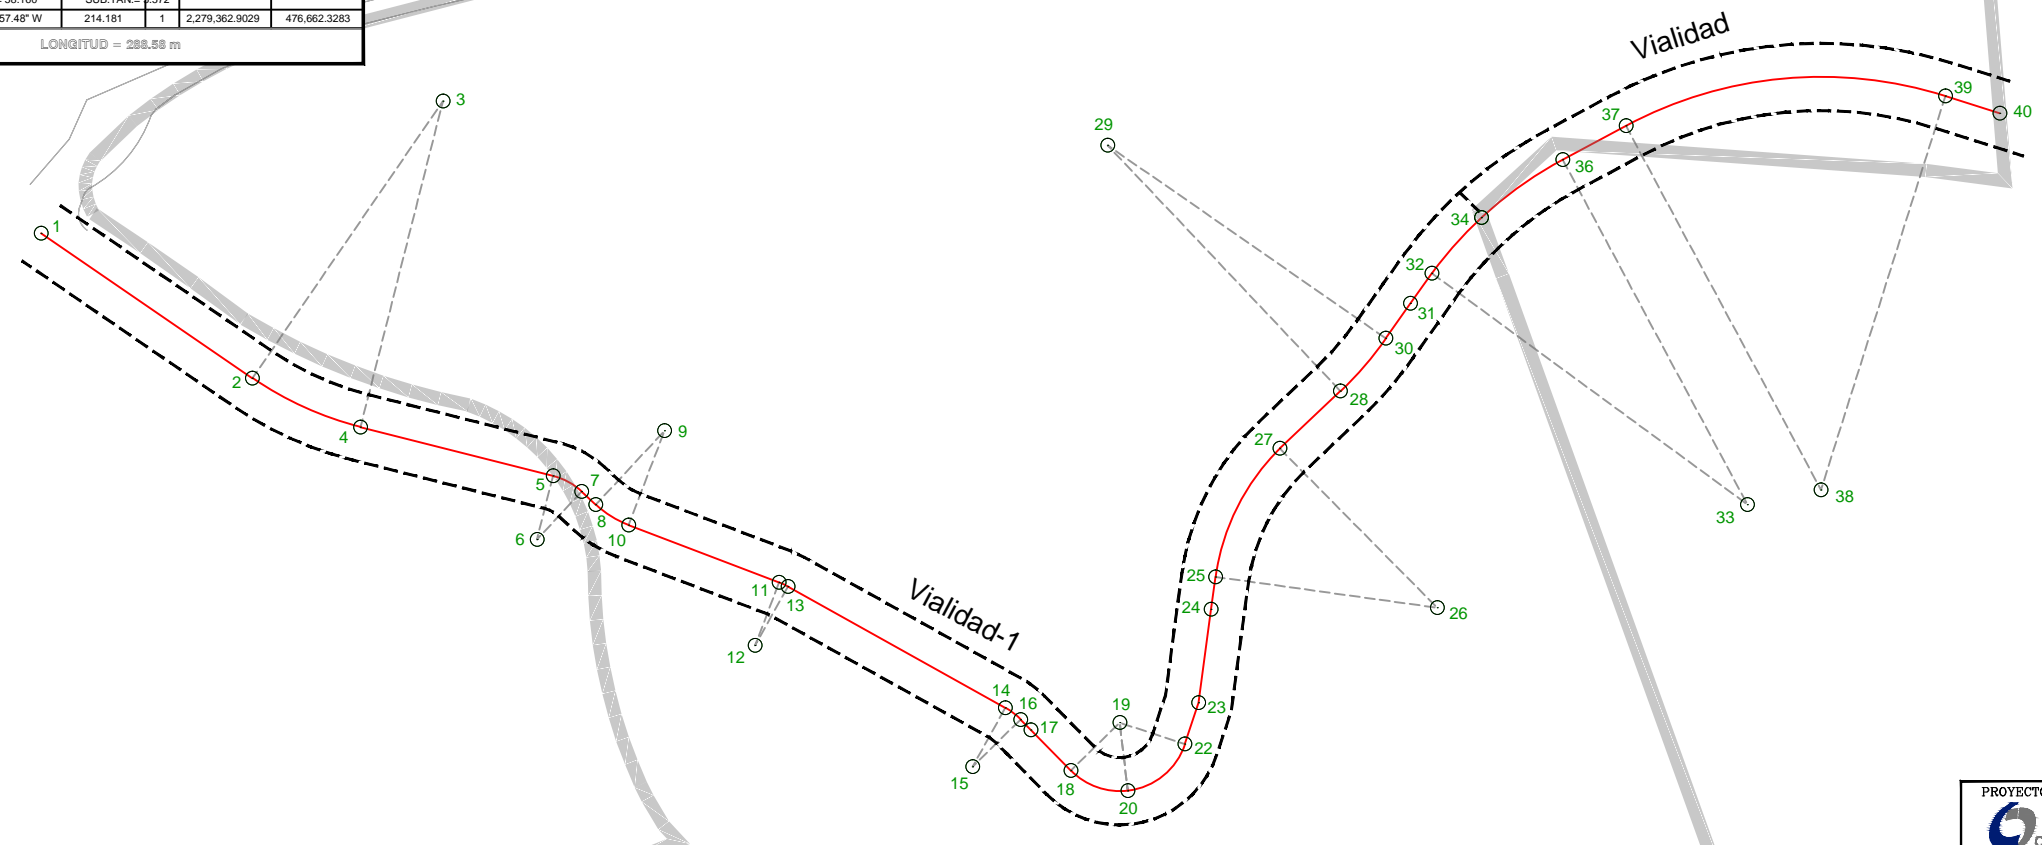

**PROYECTO URBANO
CENTRO ORIENTE II**

PROYECTO
DEFINITIVO DE URBANIZACION

CONTENIDO

**TRAZO DE
VIALIDADES**

PROYECTO:

ING. MARGARITA CASTRILLO DE LA PEÑA
CED. PROF. 1681162

ESCALA 1:1,500	ETAPA PDU
ARCHIVO I.D.1 Plano de trazo de Vialidades.dwg	CLAVE I.I.D.1
FECHA 7 de Julio 2012	