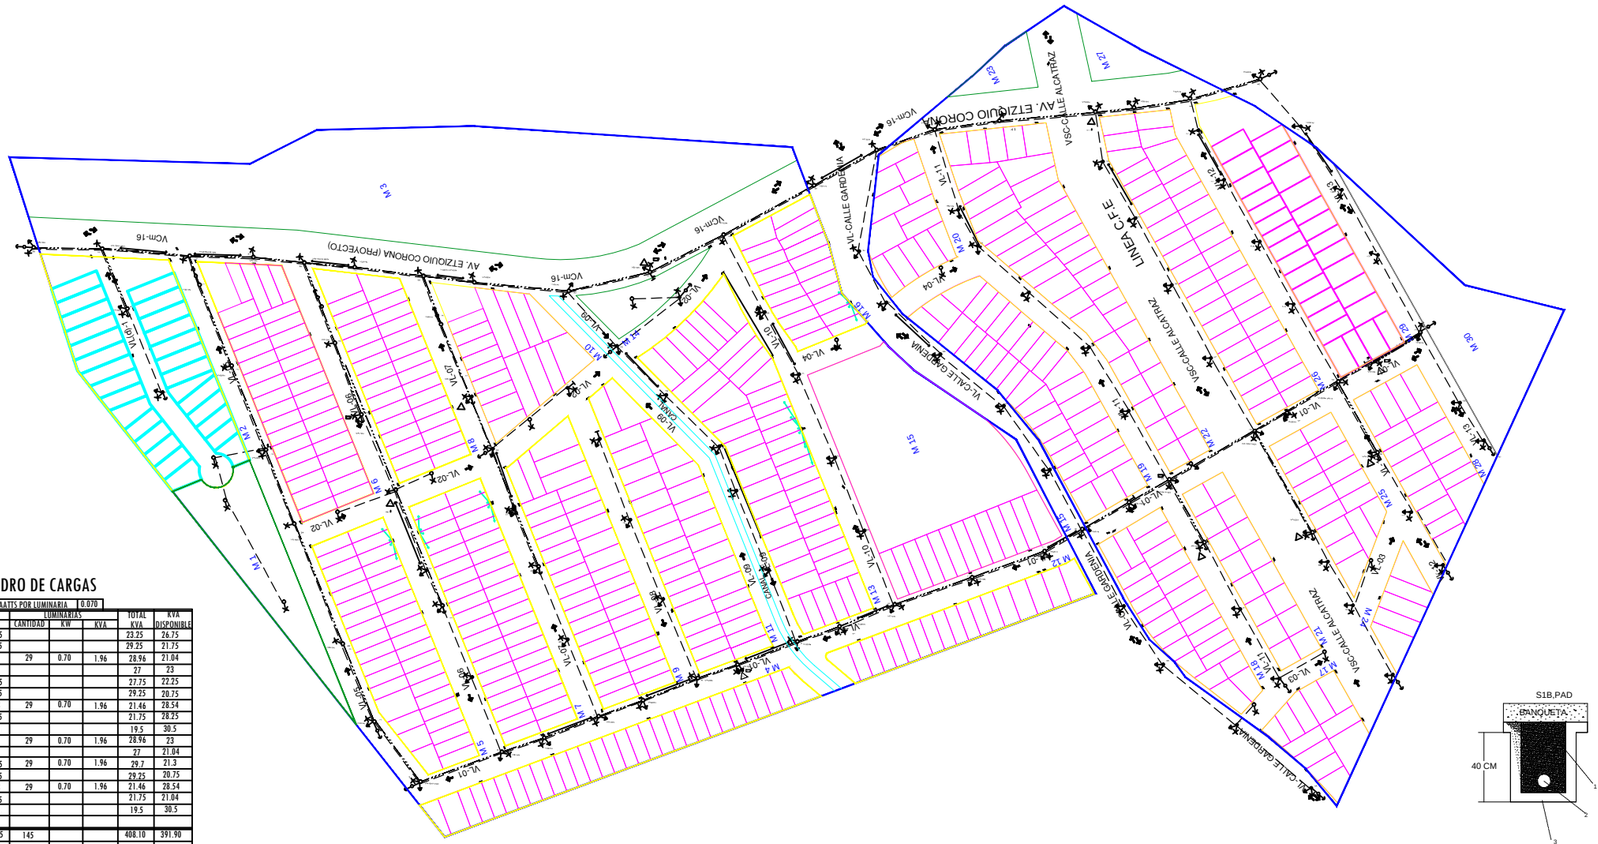
M-3
M-15
M-21
M-22
M-23
M-30
M-35
VCm-16
AV. ETZIQUIO CORONA (PROYECTO)
VSC-CALLE ALCATRAZ
LINEA C.F.E
VL-CALLE GARDENIA
VL-01
VL-02
VL-03
VL-04
VL-05
VL-06
VL-07
VL-08
VL-09
VL-10
VL-11
VL-12
VL-13
